


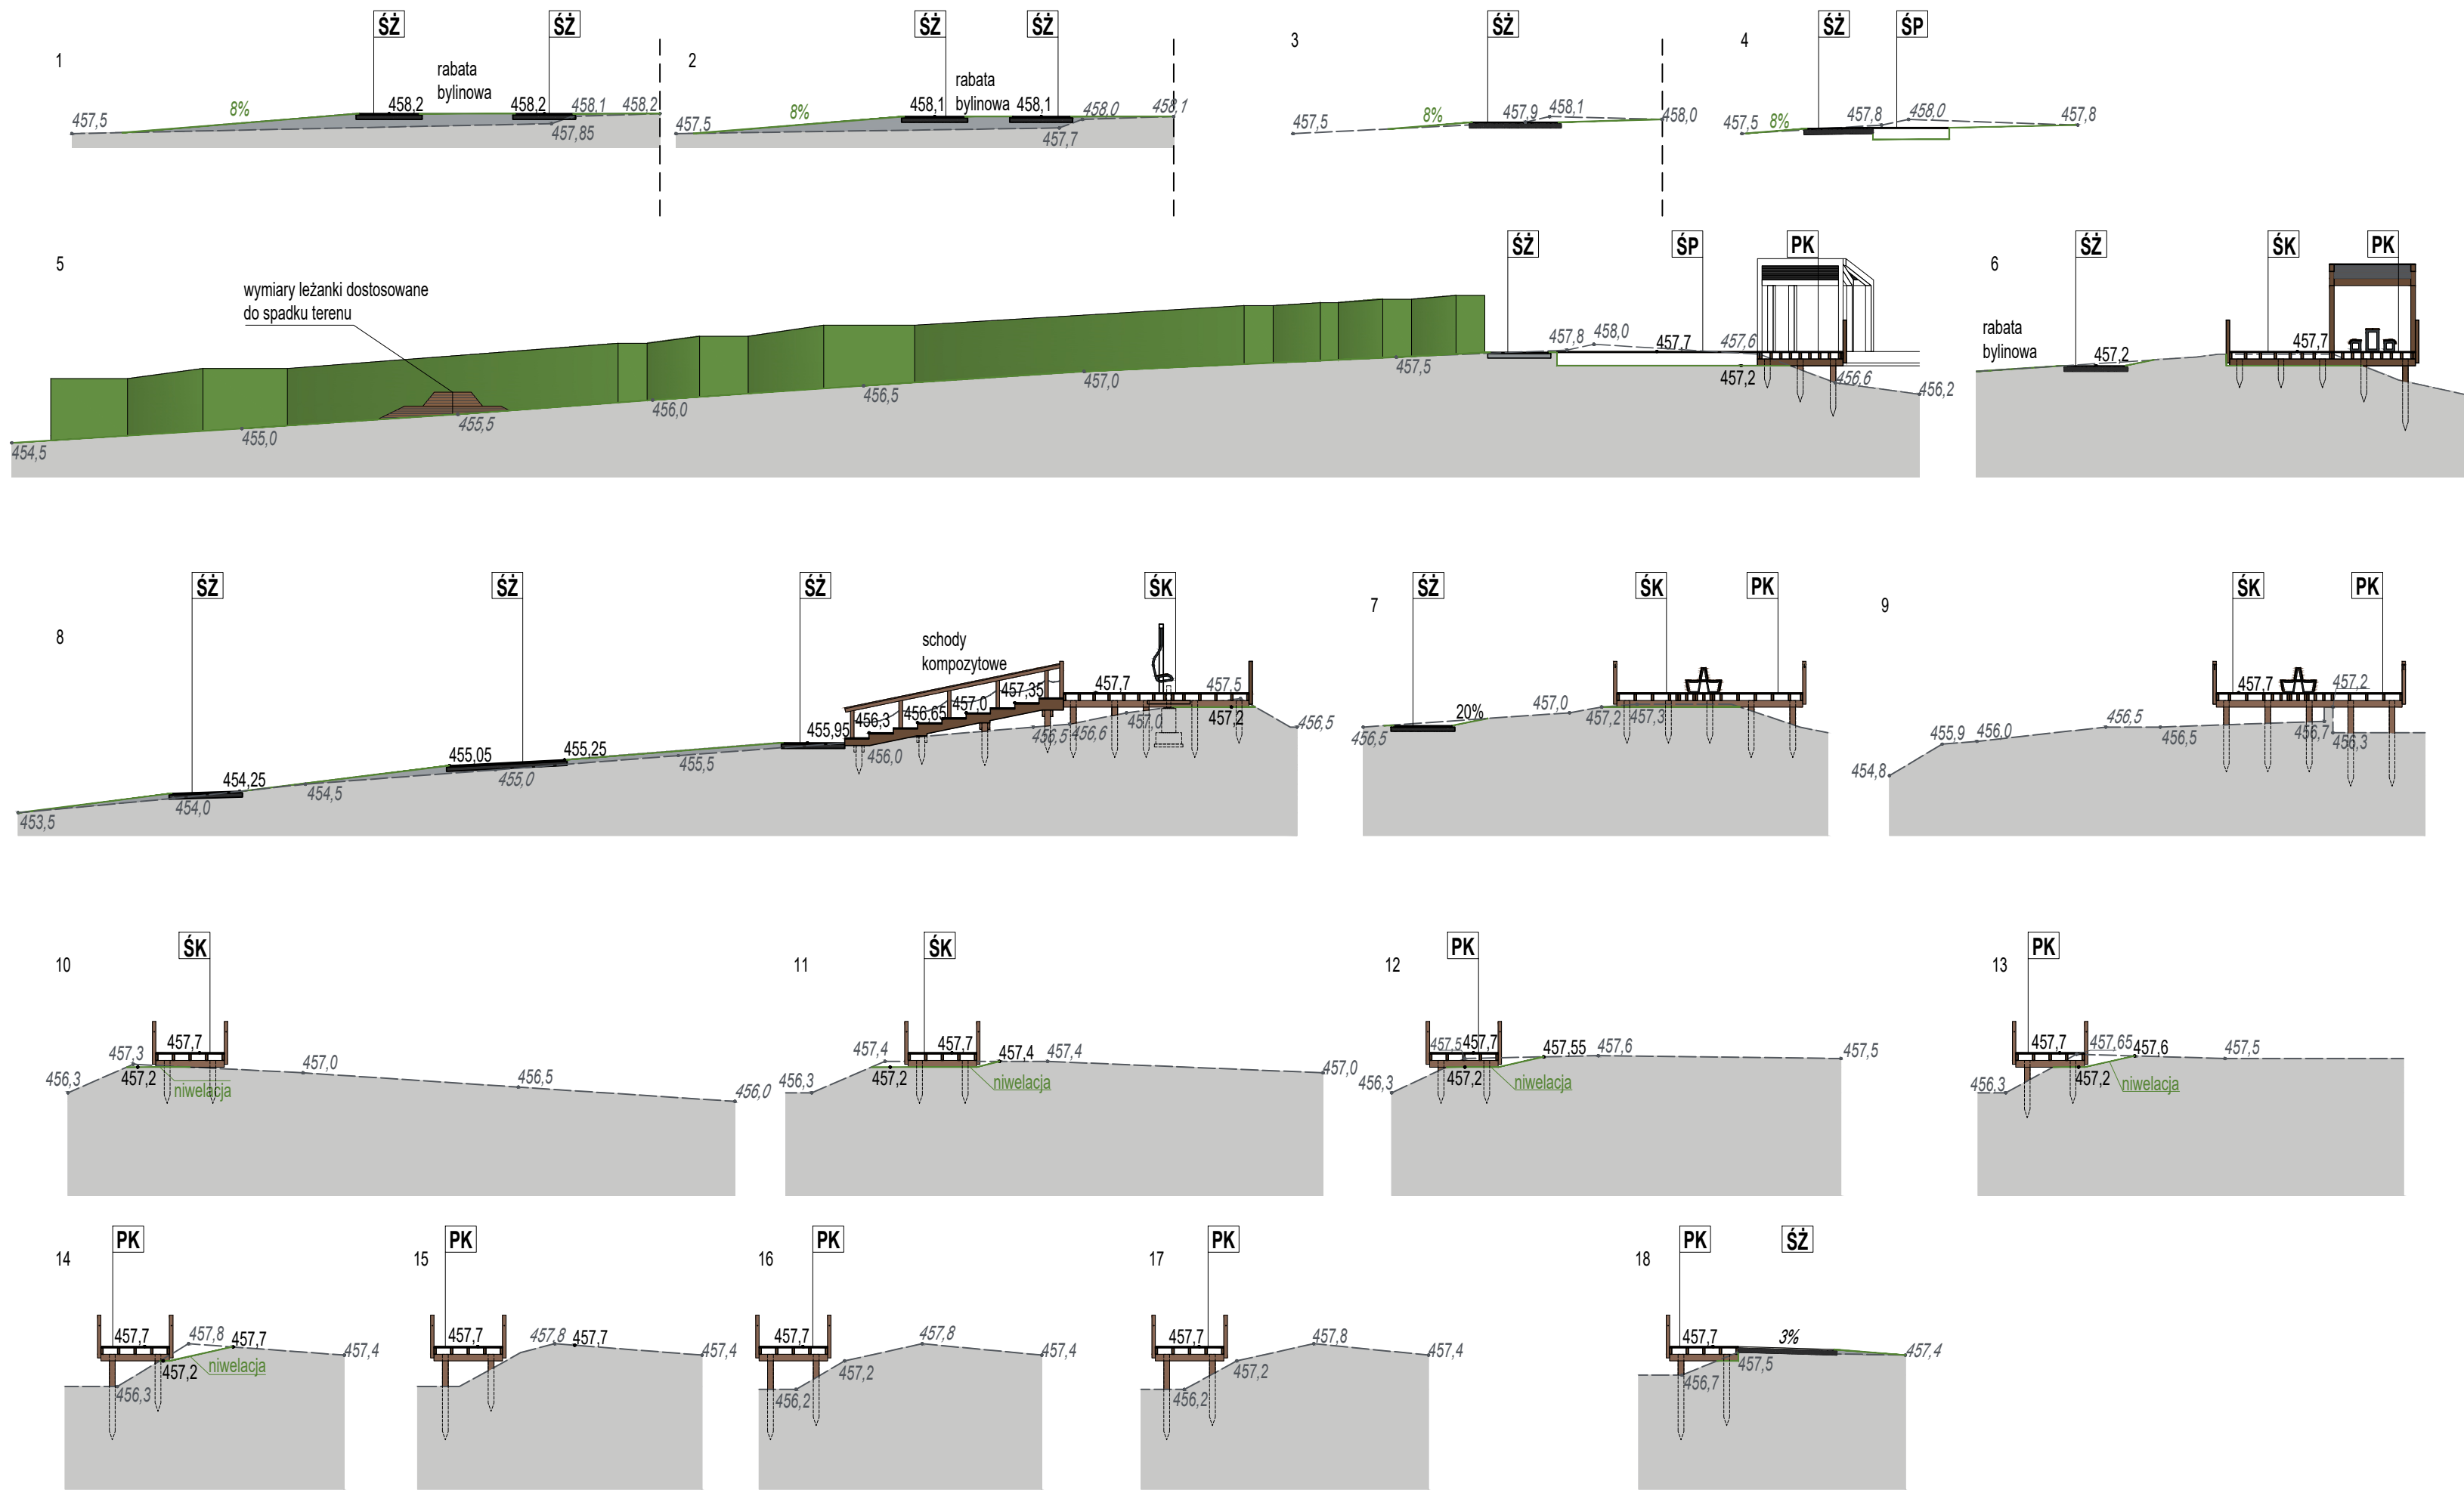

LEGENDA

PROFIL TERENU ISTNIEJĄCEGO

RZĘDNE TERENU ISTNIEJĄCEGO

NIWELACJA TERENU

RZĘDNE TERENU PROJEKTOWANE

TEREN ISTNIEJĄCY

NASYP PROJEKTOWANY

TYPY NAWIERZCHNI

PK

POMOST KOMPOZYTOWY NA KONSTRUKCJI WG PROJEKTU KONSTRUKCYJNEGO

ŚK

ŚCIEŻKA KOMPOZYTOWA NA KONSTRUKCJI WG PROJEKTU KONSTRUKCYJNEGO

ŚP

ŚCIEŻKA KOMPOZYTOWA NA PODKONSTRUKCJI SYSTEMOWEJ WG OPISU TECHNICZNEGO

ŚŻ

ŚCIEŻKA MINERALNA WG OPISU TECHNICZNEGO

JEDNOSTKA PROJ. DESIGN UNIT	ARCHIFORMACJA SP Z O.O. ROMANA DMOWSKIEGO 22, 63-000 ŚRÓDĄ WLKP.		
INWESTOR INVESTOR	GMINA CHEŁMIEC PAPIESKA 2, 33-395 CHEŁMIEC		
OBIEKT JOB	ZAGOSPODAROWANIE OTOCZENIA JEZIORA ROŻNOWSKIEGO		
LOKALIZACJA LOCATION	33-394 KRASNE POTOCKIE NR EWID. DZIAŁKI: 235/4		
FAZA PROJEKTU PROJECT STATUS	PROJEKT TECHNICZNO- WYKONAWCZY		
BRANŻA BRANCH	ARCHITEKTURA		
PROJEKTANT DESIGNER	MGR INŻ. ARCH. MARTA WACHOWIAK NR UPRAWNIEN 58/WPOKK/UpB/2011	PODPIS SIGNATURE	
TREŚĆ RYSUNKU CONTENT	PRZKROJE PIONOWE TERENU	SKALA SCALE	1:200
DATA DATE	03.2025	REWIZJA REVISION	0
NUMER RYSUNKU DRAWING NUMBER	PT/A/03		