


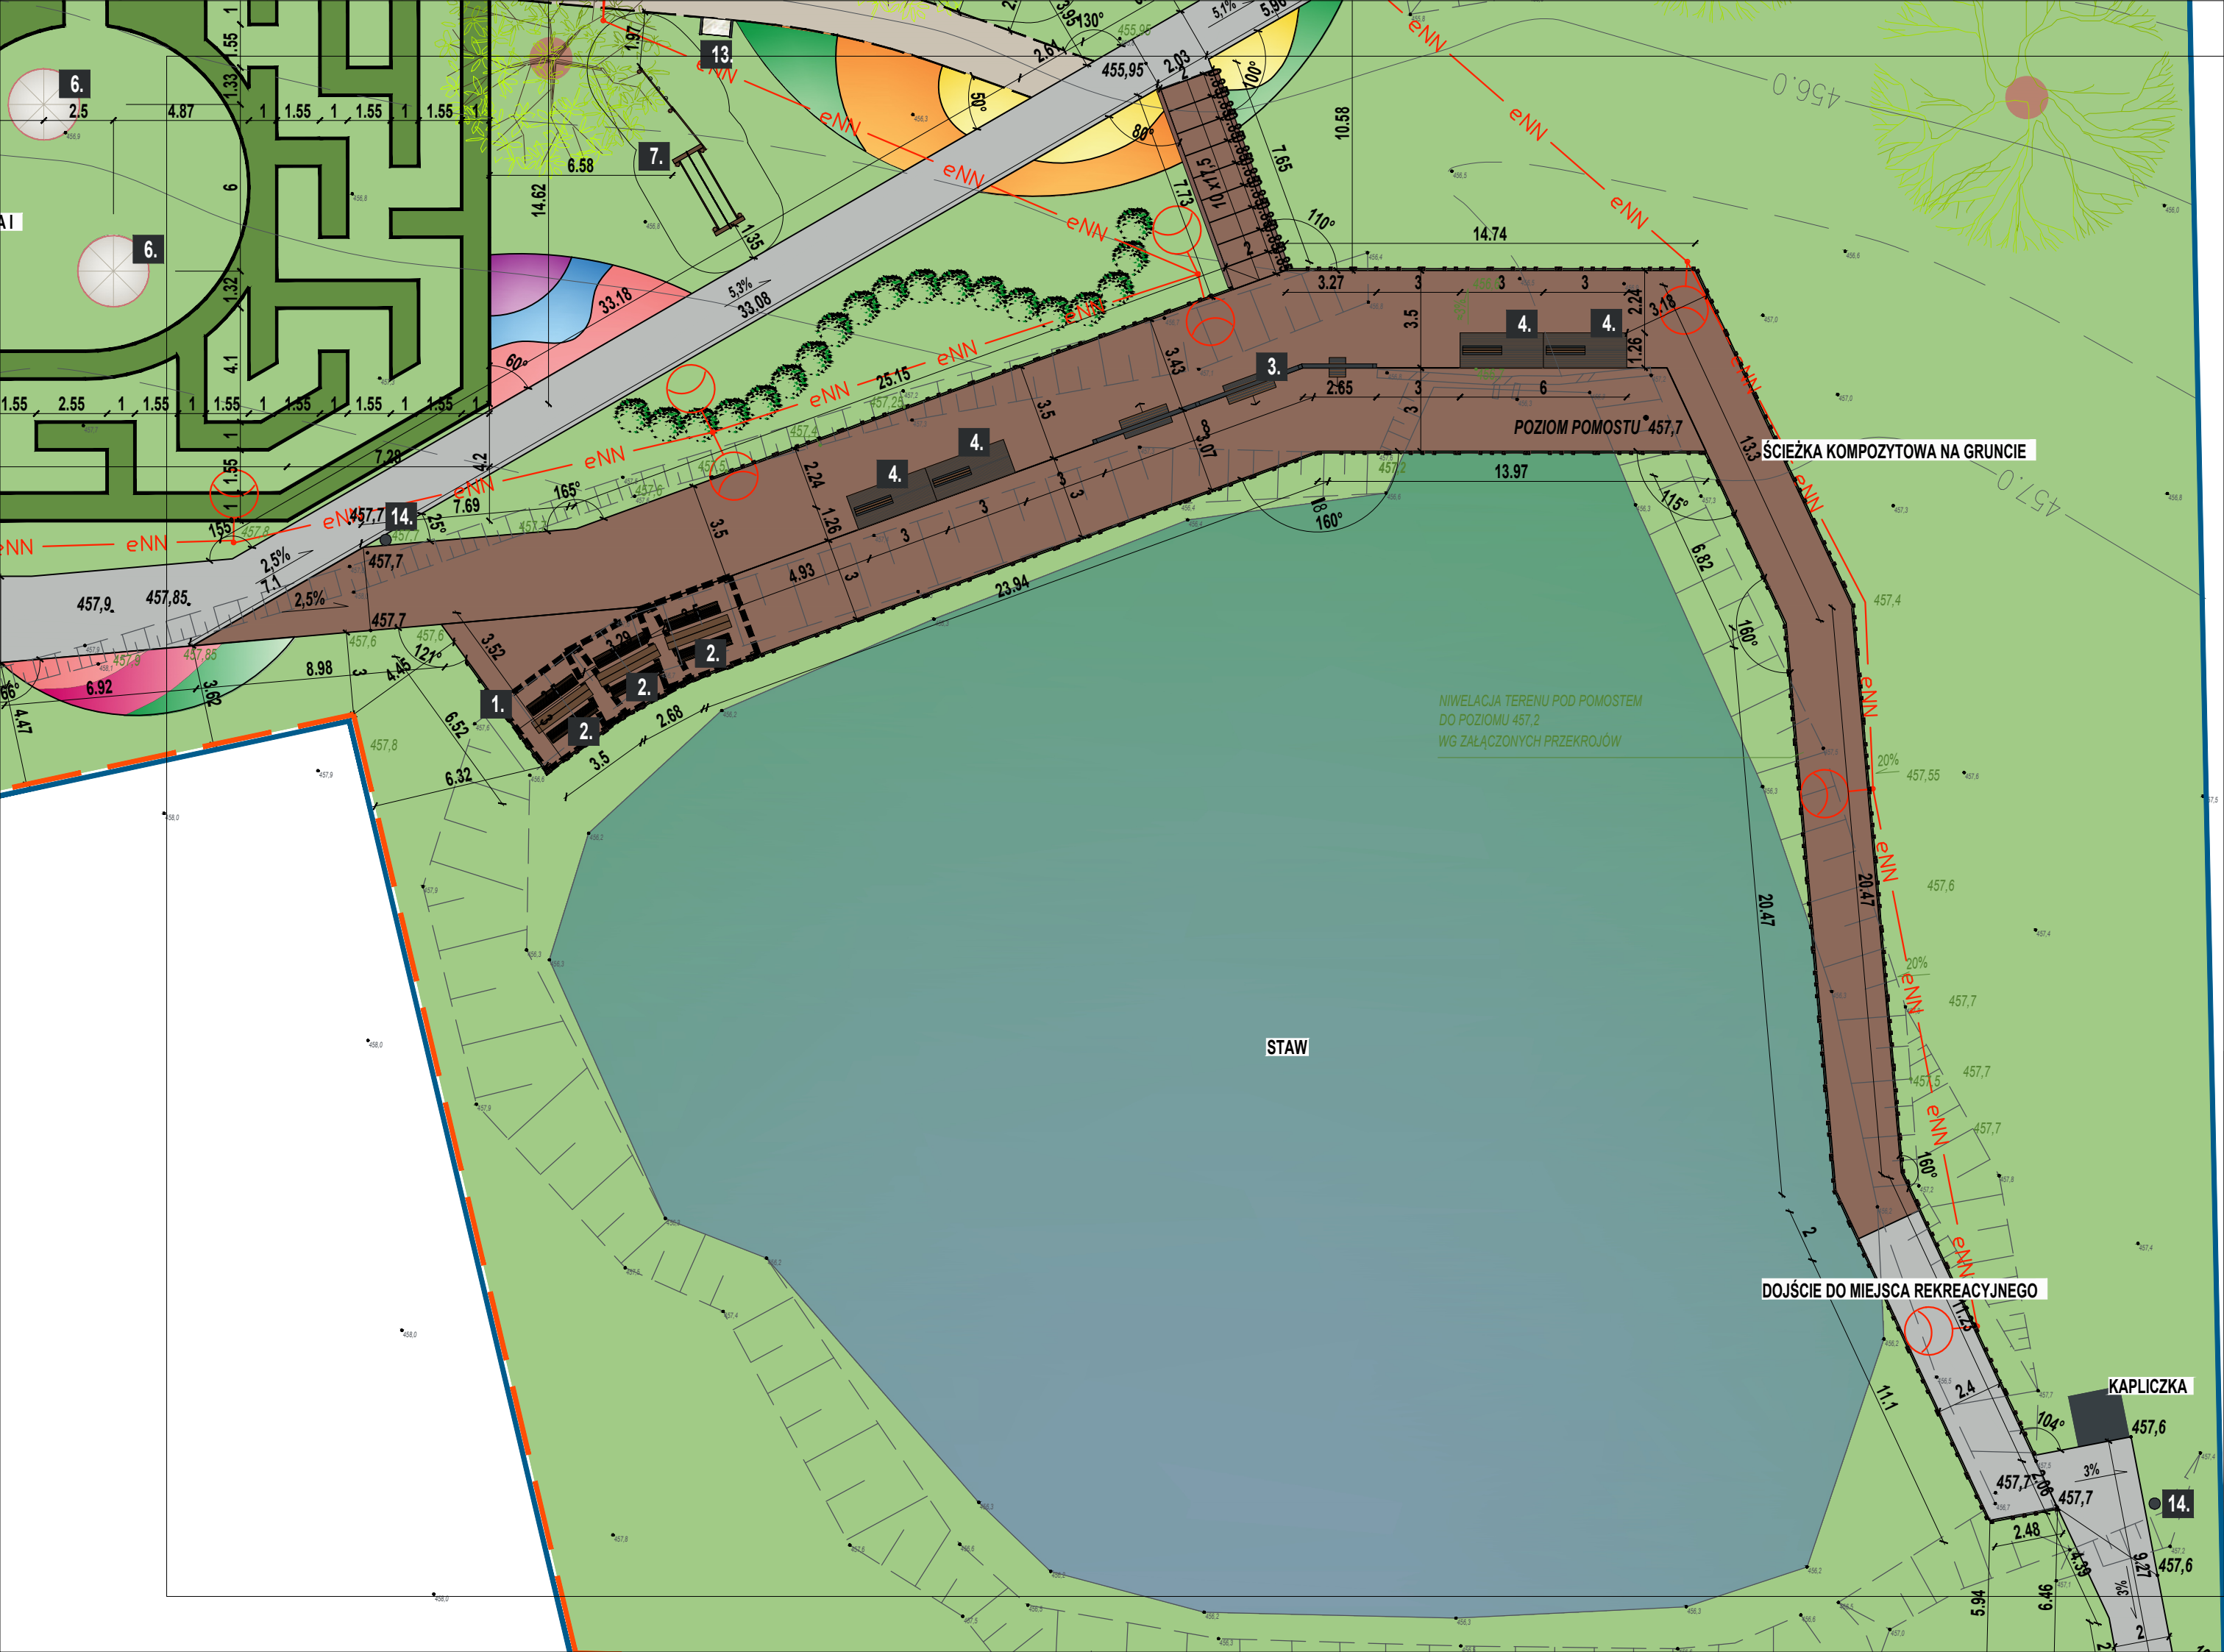

JEDNOSTKA PROJ. DESIGN UNIT	ARCHIFORMACJA SP Z O.O. ROMANA DMOWSKIEGO 22, 63-000 ŚRODA WLKP.		
INWESTOR INVESTOR	GMINA CHEŁMIEC PAPIESKA 2, 33-395 CHEŁMIEC		
OBIEKT JOB	ZAGOSPODAROWANIE OTOCZENIA JEZIORA ROŻNOWSKIEGO		
LOKALIZACJA LOCATION	33-394 KRASNE POTOCKIE NR EWID. DZIAŁKI: 235/4		
FAZA PROJEKTU PROJECT STATUS	PROJEKT ARCHITEKTONICZNO BUDOWLANY		
BRANŻA BRANCH	ARCHITEKTURA		
PROJEKTANT DESIGNER	MGR INŻ. ARCH. MARTA WACHOWIAK NR UPRAWNIEN 58/WPOKK/UpB/2011	PODPIS SIGNATURE	
BRANŻA BRANCH	ARCHITEKTURA		
SPRAWDZAJĄCY CHECKER	MGR INŻ. ARCH. SŁAWOMIR PAWŁOWSKI NR UPRAWNIEN WP-OIA/OKK/UpB/13/2009	PODPIS SIGNATURE	
TREŚĆ RYSUNKU CONTENT	RZUT POMOSTU	SKALA SCALE	1:200
DATA DATE	03.2025	REWIZJA REVISION	0
NUMER RYSUNKU DRAWING NUMBER	PAB/02		