


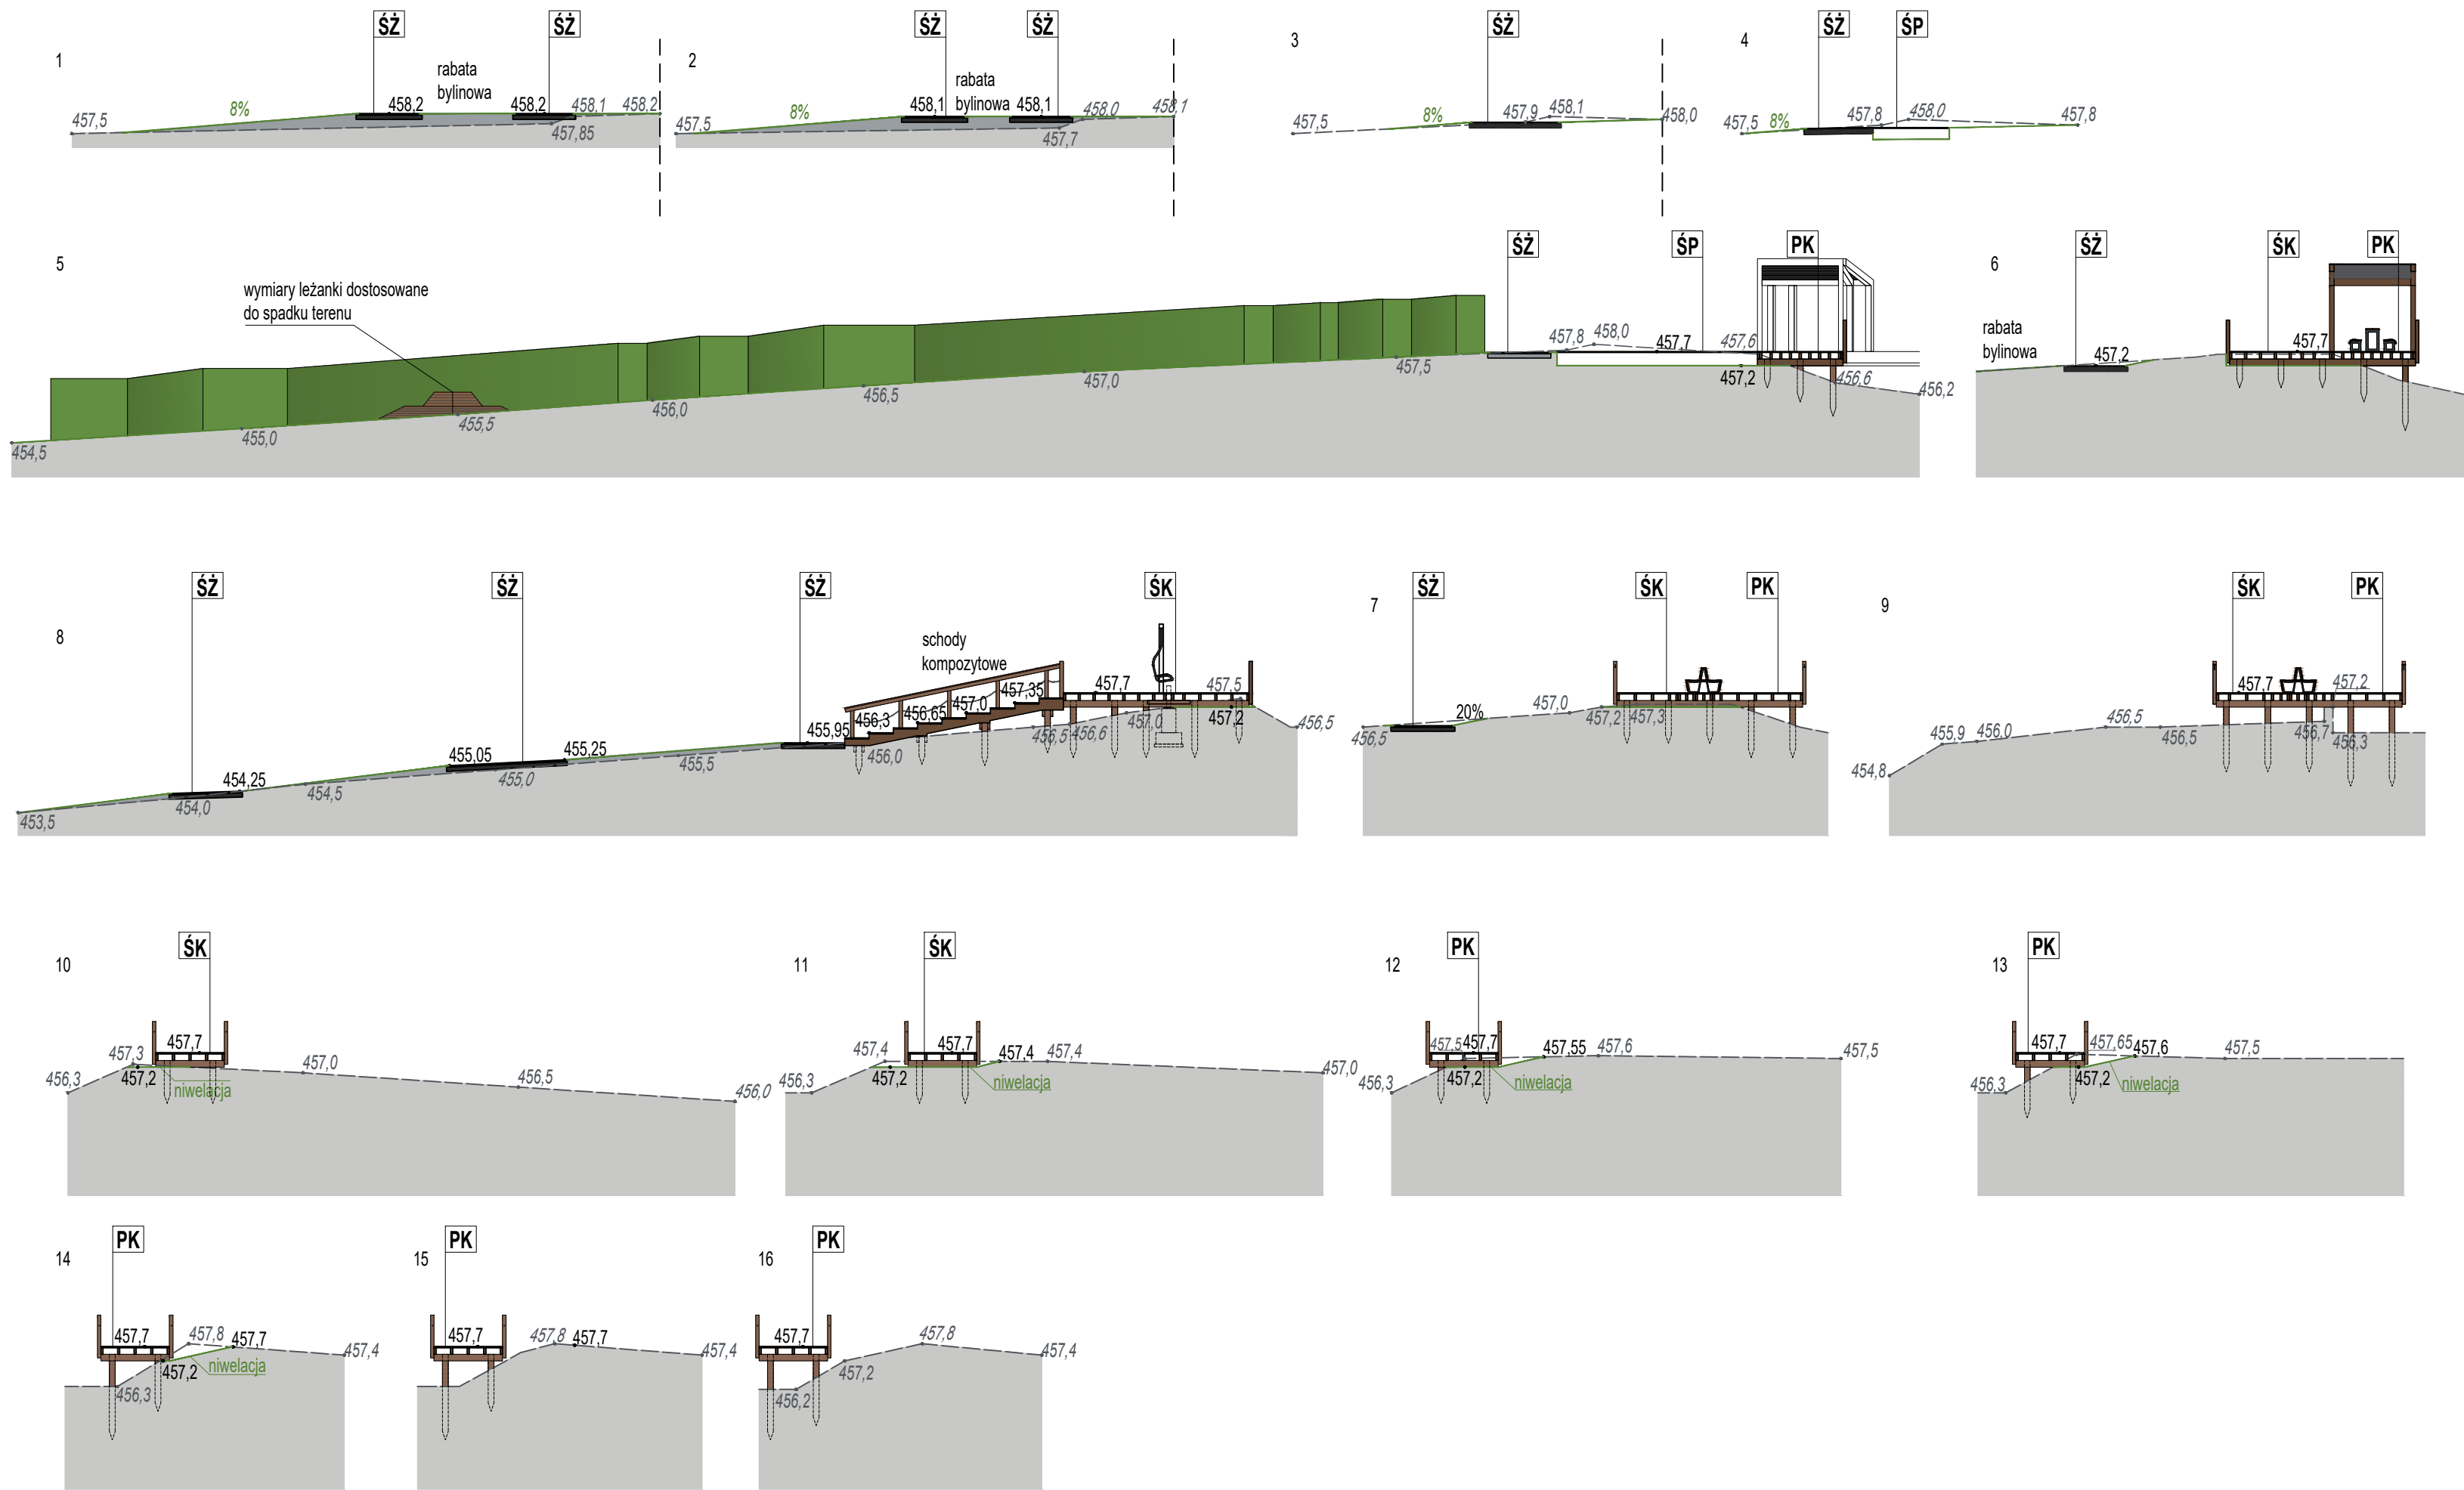

- LEGENDA**
- PROFIL TERENU ISTNIEJĄCEGO
 - RZĘDNE TERENU ISTNIEJĄCEGO
 - NIWELACJA TERENU
 - RZĘDNE TERENU PROJEKTOWANE
 - TEREN ISTNIEJĄCY
 - NASYP PROJEKTOWANY
- TYPY NAWIERZCHNI**
- PK** POMOST KOMPOZYTOWY NA KONSTRUKCJI WG PROJEKTU KONSTRUKCYJNEGO
 - SK** ŚCIEŻKA KOMPOZYTOWA NA KONSTRUKCJI WG PROJEKTU KONSTRUKCYJNEGO
 - SP** ŚCIEŻKA KOMPOZYTOWA NA PODKONSTRUKCJI SYSTEMOWEJ WG OPISU TECHNICZNEGO
 - SZ** ŚCIEŻKA MINERALNA WG OPISU TECHNICZNEGO

JEDNOSTKA PROJ. DESIGN UNIT	ARCHIFORMACJA SP Z O.O. ROMANA DMOWSKIEGO 22, 63-000 ŚRÓDĄ WLKP.		
INWESTOR INVESTOR	GMINA CHEŁMIEC PAPIESKA 2, 33-395 CHEŁMIEC		
OBIEKT JOB	ZAGOSPODAROWANIE OTOCZENIA JEZIORA ROŻNOWSKIEGO		
LOKALIZACJA LOCATION	33-394 KRASNE POTOCKIE NR EWID. DZIAŁKI: 235/4		
FAZA PROJEKTU PROJECT STATUS	PROJEKT ARCHITEKTONICZNO- BUDOWLANY		
BRANŻA BRANCH	ARCHITEKTURA		
PROJEKTANT DESIGNER	MGR INŻ. ARCH. MARTA WACHOWIAK NR UPRAWNIEN 58/WPOKK/UpB/2011	PODPIS SIGNATURE	
TREŚĆ RYSUNKU CONTENT	PRZESKROJE PIONOWE TERENU	SKALA SCALE	1:200
DATA DATE	03.2025	REWIZJA REVISION	0
NUMER RYSUNKU DRAWING NUMBER	PAB/01		