

STAROSTA TARNOWSKI

UAB.6743.18.59.2025.MK

Tarnów, dn. 17 września 2025r.

Gmina Tarnów
ul. Krakowska 19, 33-100 Tarnów

ZAŚWIADCZENIE

Na podstawie art. 30 ust. 5aa ustawy z dnia 7 lipca 1994r. - Prawo Budowlane (t.j. Dz. U. z 2025r., poz. 418), po rozpatrzeniu wniosku z dnia 09.09.2025r. Gminy Tarnów, adres: ul. Krakowska 19, 33-100 Tarnów reprezentowanej przez pełnomocnika Pana Marcina Maślanka, w sprawie zgłoszenia robót budowlanych polegających na budowie podbudowy słupowej dla linii elektroenergetycznej nN oświetlenia ulicznego na działce nr 141/6, 188/1, 186/1, 185 w miejscowości Koszyce Wielkie, gm. Tarnów

STAROSTA TARNOWSKI zaświadcza

z Urzędu, że nie znajduje podstaw do wniesienia sprzeciwu wobec zgłoszenia robót budowlanych polegających na budowie podbudowy słupowej dla linii elektroenergetycznej nN oświetlenia ulicznego na działce nr 141/6, 188/1, 186/1, 185 w miejscowości Koszyce Wielkie, gm. Tarnów.

Niniejsze zaświadczenie uprawnia Inwestora do rozpoczęcia robót budowlanych.

Z up. STAROSTY

mgr inż. Agnieszka Jeleń
DYREKTOR
Wydziału Urbanistyki, Architektury i Budownictwa


Akt wydany w oparciu o upoważnienie Nr 130.2017 Starosty Tarnowskiego z dnia 28.06.2017r.


Otrzymują:

1 x P. Marcin Maślanka – pełnomocnik Gminy Tarnów, adres: ul. Krakowska 19, 33-100 Tarnów

1 x a/a

Nie podlega opłacie skarbowej na podstawie ustawy z dnia 16.11.2006 r. o opłacie skarbowej (t.j. Dz. U. z 2025r., poz. 1154).

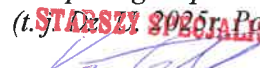
mgr Marcin Klebik

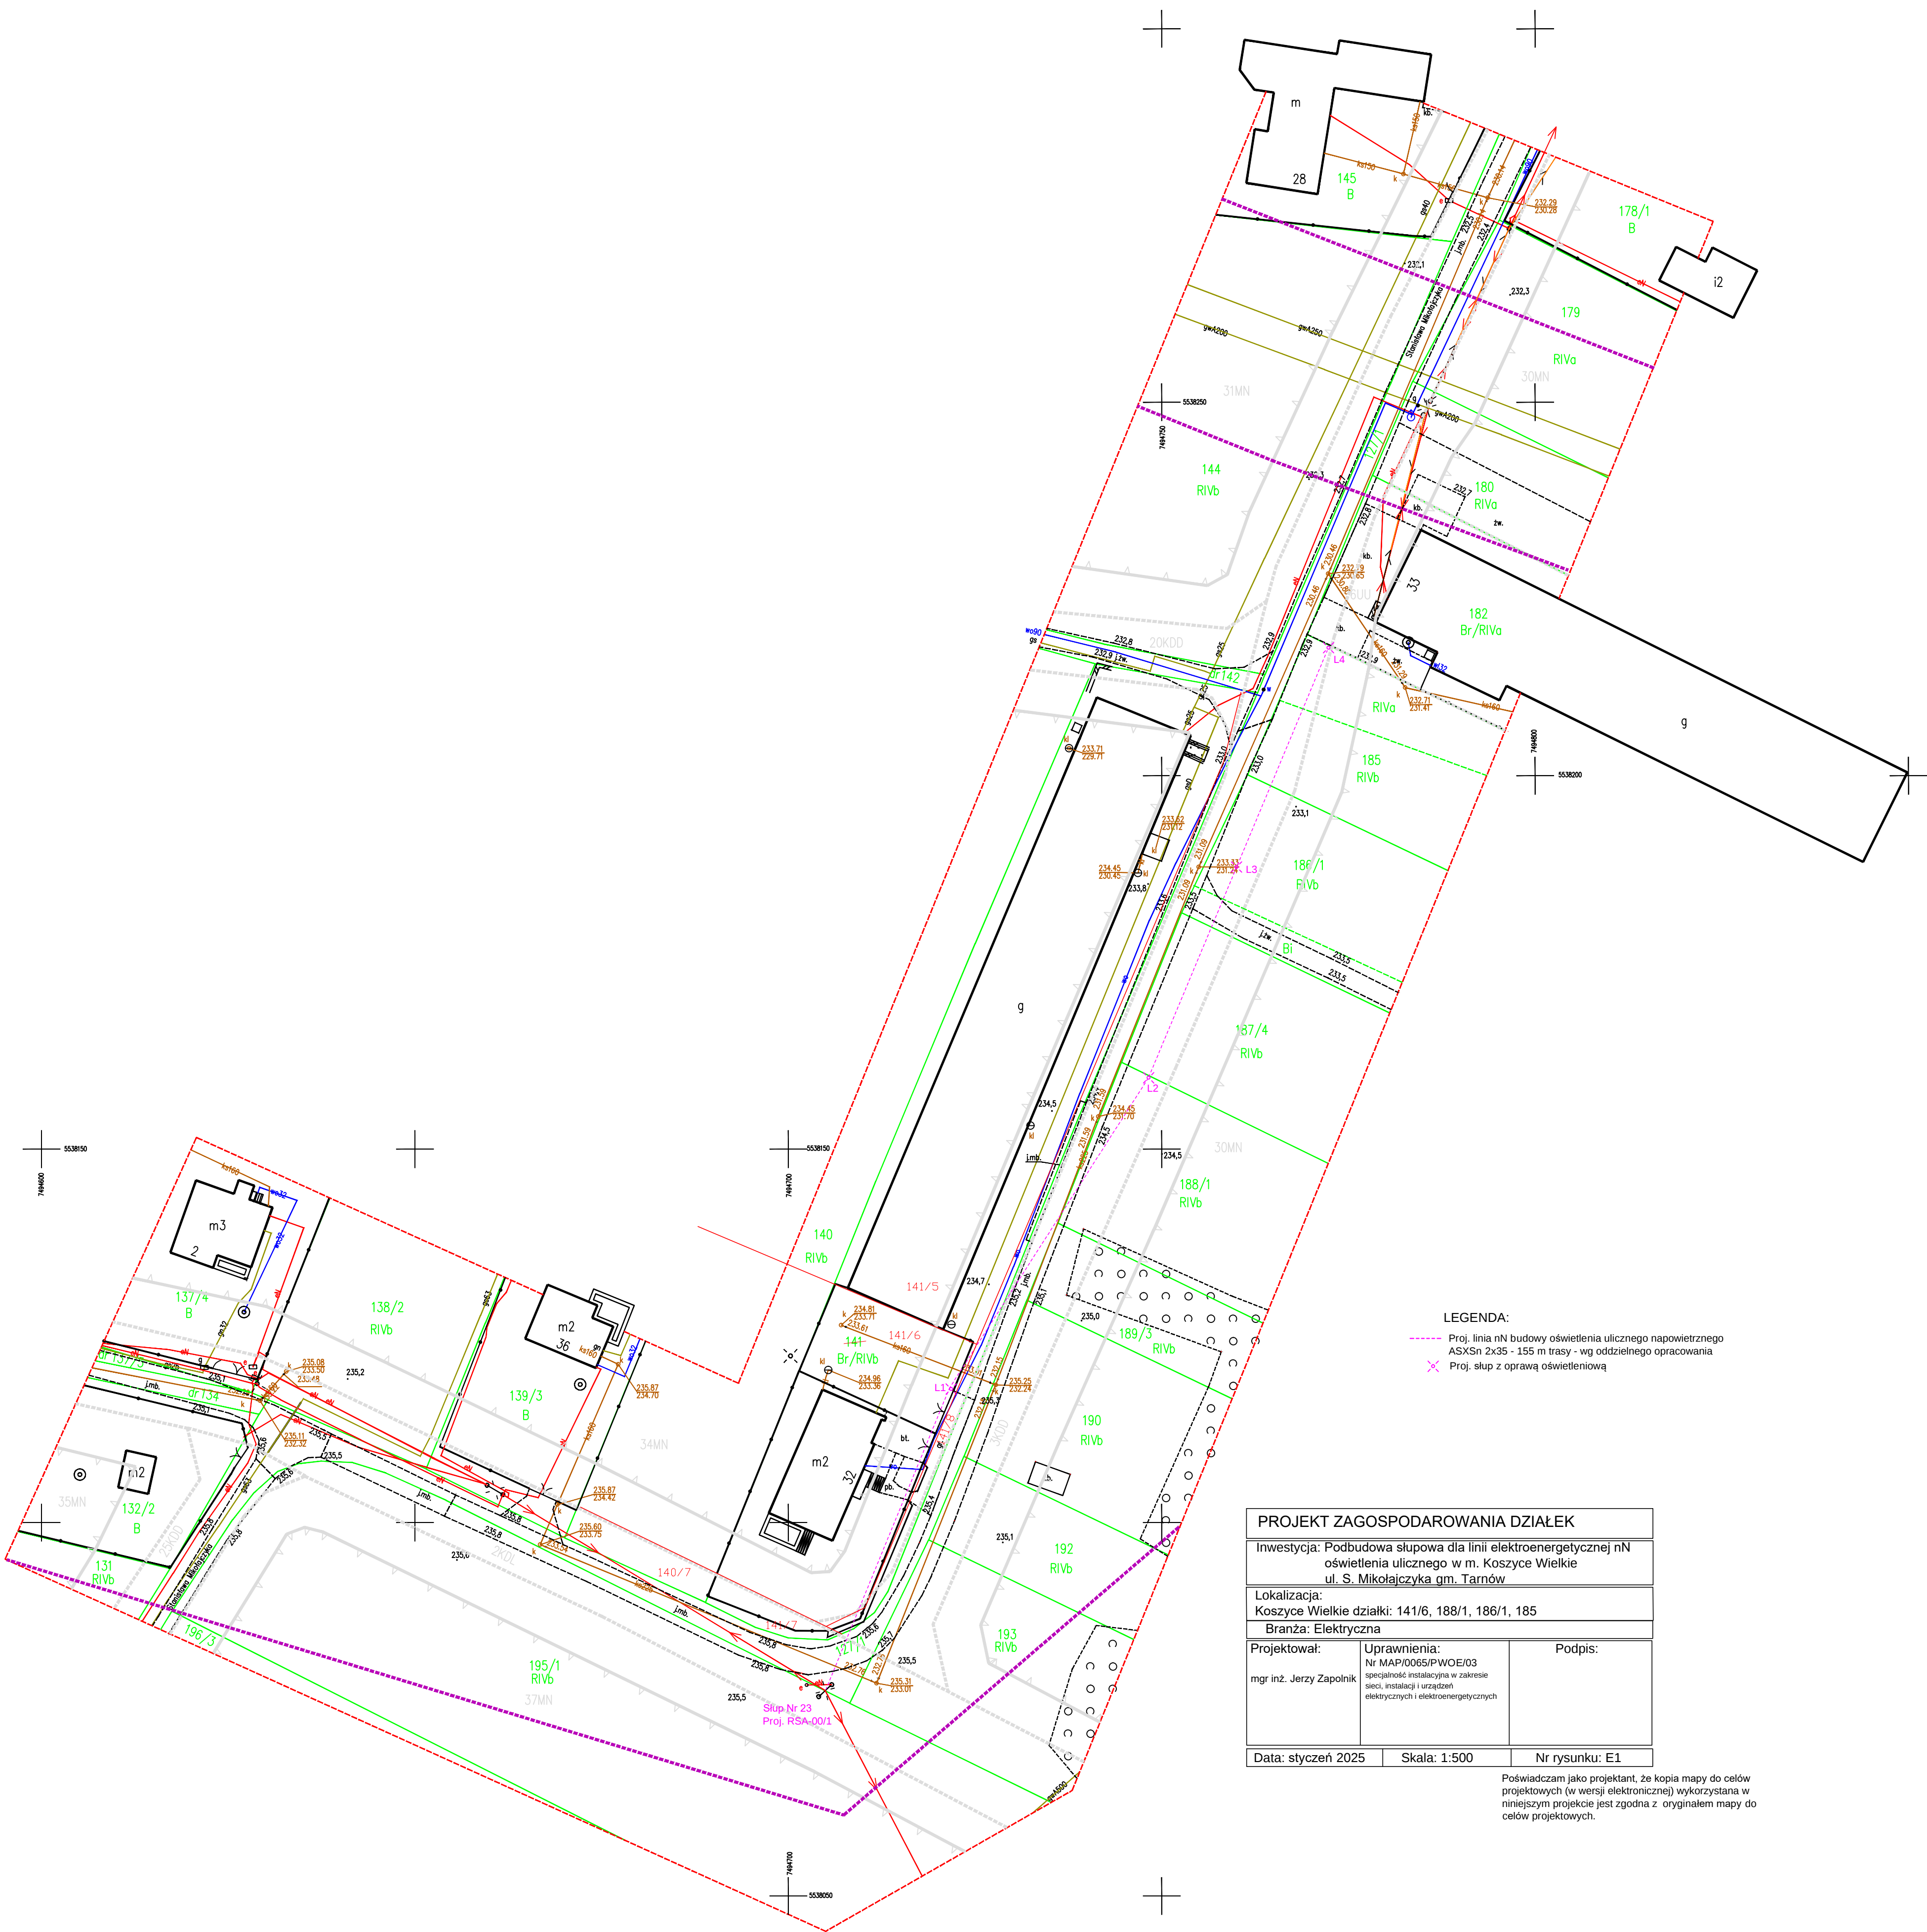

LEGENDA:

- ▲ - nieprzekraczalna linia zabudowy
- - strefa ochronna od sieci gazowej wysokoprężnej

MN - tereny zabudowy mieszkaniowej jednorodzinnej
UU - tereny zabudowy usługowej
KDL - tereny komunikacji publicznej - drogi lokalne
KDD - tereny komunikacji publicznej - drogi dojazdowe
UWAGA:

-Nie wyklucza się istnienia w terenie innych, nie wykazanych na niniejszej mapie urządzeń podziemnych, które nie były zgłoszone do inwentaryzacji.

Nr sekcji mapy zasadniczej:
ukł. "2000" 7.123.20.07.4

Woj. małopolskie
Powiat: tarnowski
Jednostka ewidencyjna:
121609_2 - Tarnów Gmina
Okręg ewidencyjny:
0005 - Koszyce Wielkie
Miejscowość: Koszyce Wielkie
Działka nr: 127/1

MAPA DO CELÓW
PROJEKTOWYCH

Skala 1:500

powstała na podstawie na podstawie mapy numerycznej z ODGIK, operatorów archiwalnych oraz pomiaru bezpośredniego w terenie.

Układ poziomy: "2000"
Poziom odniesienia: PL-EVRF2007-NH
Zaktualizowano w terenie wg stanu z dnia 18.06.2024 r.

ID GGK-II.6640.4374.2024

GEOLAND - Usługi Geodezyjne
Konrad Pyzdek
Lękawka 14, 33-112 Tarnowiec
NIP 9930572557 REGON 368634633
tel. 518613649
e-mail: geoland.geodezja@gmail.com

GEODETA UPRAWNIONY

mgr inż. Konrad Pyzdek
Nr upr. zawodowych 23041

Lękawka, dnia 20.06.2024 r.

Oświadczam, że operat techniczny zawierający rezultaty prac geodezyjnych w wyniku których powstał niniejszy dokument uzyskał pozytywny wynik weryfikacji.	
Identyfikator zgłoszenia prac geodezyjnych:	GGK-II.6640.4374.2024
Organ służby geodezyjnej, który otrzymał zgłoszenie:	Starosta Tarnowski
Nr oraz data sporządzenia dokumentu zawierającego wynik pozytywnej weryfikacji:	GGK-II.6640.4374.2024.95235 25.05.2024
Imię i nazwisko oraz nr uprawnień zawodowych kierownika prac:	mgr inż. Konrad Pyzdek Nr upr. zawodowych 23041
Wykonawca prac geodezyjnych:	GEOLAND Usługi Geodezyjne GEODETA UPRAWNIONY
Data i podpis składającego oświadczenie:	mgr inż. Konrad Pyzdek Nr upr. zawodowych 23041
Jestem świadomy odpowiedzialności karnej za złożenie fałszywego oświadczenia.	
Podpisana prawem: Dz.U. 2020 poz. 276 - Ustawa z dnia 17 maja 1998r. - Prawo geodezyjne i kartograficzne.	

TRANSELBUD Marcin Maślanka
Jodłówka Wałki 37 M, 33-150 Wola Rzędzińska
NIP 993-017 63-30

PROJEKT ZAGOSPODAROWANIA TERENU

NAZWA PROJEKTU:

Podbudowa słupowa dla linii elektroenergetycznej nN
oświetlenia ulicznego w m. Koszyce Wielkie gm. Tarnów.

KATEGORIA OBIEKTU BUDOWLANEGO: XXVI

BRANŻA: Elektryczna

ADRES OBIEKTU : Koszyce Wielkie działki nr : 141/6, 188/1, 186/1, 185

Jednostka ewidencyjna: 121609_2, Tarnów Gmina

Obręb: 0005, Koszyce Wielkie

INWESTOR: Gmina Tarnów
33-100 Tarnów, ul. Krakowska 19

Opis	Tytuł Imię i Nazwisko	Nr uprawnień	Pieczętka i podpis
Projektował	mgr inż. Jerzy Zapolnik	MAP/0065/PWOE/03 specjalność instalacyjna w zakresie sieci, instalacji i urządzeń elektrycznych i elektroenergetycznych	mgr inż. Jerzy Zapolnik Uprawnienia budowlane do projektowania i kierowania robotami budowlanymi bez ograniczeń w specjalności instalacyjnej w zakresie sieci, instalacji i urządzeń elektrycznych i elektroenergetycznych nr ewid. MAP/0065/PWOE/03

wrzesień 2025

Spis treści

1. Przedmiot inwestycji.....	3
2. Istniejący stan zagospodarowania terenu	3
3. Projektowane zagospodarowanie terenu	3
4. Oświadczenie.....	4
5. Rys. E1 Projekt zagospodarowania terenu	5
6. Kopia Decyzji podziału działki	6
7. Protokół z narady koordynacyjnej	9
8. Mapa z narady koordynacyjnej	12
9. Zaświadczenie o przynależności do izby	13
10. Karta katalogowa słupów typu E	14

1. Przedmiot inwestycji

Przedmiotem niniejszego opracowania jest projekt zagospodarowania terenu dla inwestycji p.t. „Podbudowa słupowa dla linii elektroenergetycznej nN oświetlenia ulicznego w m. Koszyce Wielkie gm. Tarnów”.

Inwestorem jest Gmina Tarnów, ul. Krakowska 19, 33-100 Tarnów.

Zakres projektu obejmuje zabudowę podbudowy dla linii elektroenergetycznej oświetlenia ulicznego nN.

2. Istniejący stan zagospodarowania terenu

Na działkach w niewielkiej odległości od drogi zlokalizowane są budynki mieszkalne, które nie kolidują z projektowaną inwestycją. Działki w projektowanym pasie inwestycji w większości są porośnięte trawą oraz w niewielkim stopniu zadrzewione. Ponadto znajdują się tam również wjazdy do posesji.

Do budowy oświetlenia ulicznego użyte będą nowe słupy nN jak na załączonym planie zagospodarowania działek.

Na działkach objętych inwestycją zlokalizowane są sieci uzbrojenia terenu zaopatrujące w podstawowe media znajdujące się w pobliżu ww. działek budynki mieszkalne.

3. Projektowane zagospodarowanie terenu

W ramach inwestycji projektuje się:

- o zabudowę słupów nN typu E10,5/4,3 (3 szt.), E10,5/2,5 (1 szt.) ze źródłem światła LUG Urbino LED S 40W – 4 szt.,
- o zabudowę instalacji uziemiającej oraz przepięciowej na słupie L4 – 1 szt..

Projektowana inwestycja ma charakter typowy dla tego typu lokalizacji (oświetlenie uliczne). Zastosowano typowe rozwiązania techniczne i materiały zgodne z wymaganiami przy tego typu realizacjach.

Uwzględnić uwagi zawarte w protokole z Narady Koordynacyjnej.

Projektował:

mgr inż. Jerzy Zapolnik

Uprawnienia budowlane do projektowania i kierowania
robotami budowlanymi bez ograniczeń w specjalności
..... instalacyjnej w zakresie sieci, instalacji i urządzeń
elektrycznych i elektroenergetycznych
nr ewid. MAP/0065/PWOE/03

4. Oświadczenie

Na podst. art. 34 ust. 3d pkt 3 ustawy z dnia 7 lipca 1994r. Prawo Budowlane (t.j. Dz. U. z 2023r., poz. 682 z późn. zm) oświadczam, że projekt zagospodarowania terenu „Podbudowa słupowa dla linii elektroenergetycznej nN oświetlenia ulicznego w m. Koszyce Wielkie gm. Tarnów” na działkach nr 141/6, 188/1, 186/1, 185 w miejscowości Koszyce Wielkie (obręb 0005); został sporządzony zgodnie z obowiązującymi przepisami i zasadami wiedzy technicznej.

09-2025

mgr inż. Jerzy Zapolnik

Uprawnienia budowlane do projektowania i kierowania
robotami budowlanymi bez ograniczeń w specjalności
instalacyjnej w zakresie sieci, instalacji i urządzeń
elektrycznych i elektroenergetycznych
nr ewid. MAP/0065/PW0E/03

D e c y z j a

Na podstawie art. 93 ust. 1 i 2, art. 96 ust.1, ust. 4, art. 97, art. 98 i art. 99 ustawy z dnia 21 sierpnia 1997 r. o gospodarce nieruchomościami (Dz. U. z 2024 r., poz. 1145 ze zm.), w związku z § 14 pkt 1 Rozporządzenia Rady Ministrów z dnia 7 grudnia 2004 r. w sprawie sposobu i trybu dokonywania podziałów nieruchomości (Dz. U. z 2004 r., poz. 2663) i § 62 Rozporządzenia Ministra Rozwoju Regionalnego i Budownictwa z dnia 29 marca 2001 r. w sprawie ewidencji gruntów i budynków (Dz. U. z 2024 r., poz. 219) w związku z art. 104 ustawy z dnia 14 czerwca 1960 r. - Kodeks postępowania administracyjnego (Dz. U. z 2024 r., poz. 572 t.j.), po rozpatrzeniu sprawy dotyczącej podziału nieruchomości na wniosek Pana Tomasza Mroza zam. 33-111 Koszyce Wielkie, ul. St. Mikołajczyka 32

Wójt Gminy Tarnów orzeka co następuje:

1) **z a t w i e r d z a s i ę** podział nieruchomości stanowiących własność Tomasza Mroza objętych:

- KW nr **TR1T/00021697/1** prowadzoną przez Sąd Rejonowy w Tarnowie - Wydział VI Ksiąg Wieczystych, w skład której wchodzi działka nr **140** o pow. **0,2760 ha** obręb **Koszyce Wielkie** gmina Tarnów

- KW nr **TR1T/00036023/4** prowadzoną przez Sąd Rejonowy w Tarnowie - Wydział VI Ksiąg Wieczystych, w skład której wchodzi działka nr **141** o pow. **0,3020 ha** obręb **Koszyce Wielkie** gmina Tarnów ***pod warunkiem**, że przy zbywaniu działek wydzielonych w wyniku podziału, w celu zapewnienia dostępu do drogi publicznej zostaną ustanowione odpowiednie służebności dla wydzielonych działek gruntu lub zostaną ustanowione dla tych działek inne służebności drogowe. Za spełnienie warunku uważa się także sprzedaż wydzielonych działek gruntu wraz ze sprzedażą udziału w prawie do działki gruntu stanowiącej drogę wewnętrzną.*

2) **p r z e c h o d z a n a w ł a s n o ś ć** Gminy Tarnów działki: nr **140/7** o pow. **0,0091 ha**, nr **141/7** o pow. **0,0067 ha**, nr **141/8** o pow. **0,0193 ha**, nr **140/1** o pow. **0,0090 ha**, nr **141/1** o pow. **0,0038 ha**, obręb **Koszyce Wielkie** przeznaczona pod budowę ulicy z dniem, w którym niniejsza decyzja stanie się ostateczna.

Zgodnie z projektem podziału sporządzonym przez geodetę uprawnionego Jerzego Fusa utworzone zostają działki:

nr 140/1	o pow. 0,0090 ha	obręb Koszyce Wielkie	
nr 140/2	o pow. 0,0445 ha	obręb	-"-
nr 140/3	o pow. 0,0432 ha	obręb	-"-
nr 140/4	o pow. 0,0430 ha	obręb	-"-
nr 140/5	o pow. 0,0427 ha	obręb	-"-
nr 140/6	o pow. 0,0845 ha	obręb	-"-
nr 140/7	o pow. 0,0091 ha	obręb	-"-
nr 141/1	o pow. 0,0038 ha	obręb Koszyce Wielkie	
nr 141/2	o pow. 0,0556 ha	obręb	-"-
nr 141/3	o pow. 0,0437 ha	obręb	-"-
nr 141/4	o pow. 0,0438 ha	obręb	-"-

nr 141/5	o pow. 0,0440	ha obręb Koszyce Wielkie		
nr 141/6	o pow. 0,0851	ha obręb	-"-	-"-
nr 141/7	o pow. 0,0067	ha obręb	-"-	-"-
nr 141/8	o pow. 0,0193	ha obręb	-"-	-"-

Uzasadnienie

W toku postępowania ustalono, że podział nieruchomości wykonany został zgodnie z postanowieniem Wójta Gminy Tarnów znak ZP.6724.5.96.2024 z dnia 27.08.2024 r., zgodnie z Miejscowym planem zagospodarowania przestrzennego w części miejscowości Koszyce Wielkie na obszarze Gminy Tarnów zatwierdzonym Uchwałą Rady Gminy Tarnów Nr L/698/2024 z dnia 24 marca 2024 r. (Dz. Urz. Woj. Małopolskiego rocznik 2024 poz. 3005 z dnia 17 kwietnia 2024 r.).

Przejęcie do powiatowego zasobu nieruchomości działek numer: 140/7, 141/7, 141/8, 140/1, 141/1 obręb Koszyce Wielkie, stosownie do art. 98 ust.1 cytowanej we wstępie ustawy jest zasadne ze względu na to, że wydzielone z nieruchomości działki gruntu przeznaczone są pod drogę publiczną.

Decyzję wydano na podstawie mapy przyjętej przez Starostę Tarnowskiego, wpisanej do ewidencji materiałów państwowego zasobu geodezyjnego i kartograficznego numer ewidencyjny P.1216.2024.6654 w dniu 26 września 2024 r.

Wobec powyższego na podstawie powołanych przepisów należało orzec jak w sentencji.

Od niniejszej decyzji przysługuje stronom prawo wniesienia odwołania do Samorządowego Kolegium Odwoławczego w Tarnowie za pośrednictwem Wójta Gminy Tarnów w terminie do 14 dnia od daty doręczenia niniejszej decyzji.

Na podstawie art. 127a Kodeksu Postępowania Administracyjnego w trakcie biegu terminu do wniesienia odwołania strona może zrzec się prawa do wniesienia odwołania wobec organu administracji publicznej, który wydał decyzję.

Z dniem doręczenia organowi administracji publicznej oświadczenia o zrzeczeniu się prawa do wniesienia odwołania przez ostatnią ze stron postępowania, decyzja staje się ostateczna i prawomocna.

Otrzymują:

1. Pan Tomasz Mróz
ul. St. Mikołajczyka 32
33-111 Koszyce Wielkie
2. Sąd Rejonowy w Tarnowie
Wydział VI Ksiąg Wieczystych
3. Starostwo Powiatowe
w Tarnowie
33-100 Tarnów; ul. Nowa 3
Wydział Geodezji
4. Gmina Tarnów
5. a/a
BP

Z up. WÓJTA
Sławomir Wojtasik
Zastępca Wójta Gminy Tarnów

WYKAZ ZMIAN GRUNTOWYCH



L.p.	STAN DOTYCZCHASOWY					STAN NOWY						Uwagi	
	ID działki ewidencyjnej	Pole pow. działki ewid. w ha	Rodzaj użytku i klasa			Pole pow. użytków i klas w działce	Nr działki ewidencyjnej	Pole pow. działki w ha	Rodzaj użytku i klasa				Pole pow. użytków i klas w działce
			OFU	OZU	OZK				OFU	OZU	OZK		
1	121609_2.0005 140	0.2760	R	R	IVb	0.2760	140/1	0.0090	Tp			0.0090	
							140/2	0.0445	R	R	IVb	0.0445	
							140/3	0.0432	R	R	IVb	0.0432	
							140/4	0.0430	R	R	IVb	0.0430	
							140/5	0.0427	R	R	IVb	0.0427	
							140/6	0.0845	R	R	IVb	0.0845	
							140/7	0.0091	Tp			0.0091	
2	121609_2.0005 141	0.3020	Br	R	IVb	0.3020	141/1	0.0038	Tp			0.0038	
							141/2	0.0556	Br	R	IVb	0.0556	
							141/3	0.0437	Br	R	IVb	0.0437	
							141/4	0.0438	Br	R	IVb	0.0438	
							141/5	0.0440	Br	R	IVb	0.0440	
							141/6	0.0851	Br	R	IVb	0.0851	
							141/7	0.0067	Tp			0.0067	
							141/8	0.0193	Tp			0.0193	

Legenda: Działka 140 dzieli się na działki: 140/1, 140/2, 140/3, 140/4, 140/5, 140/6, 140/7
Działka 141 dzieli się na działki: 141/1, 141/2, 141/3, 141/4, 141/5, 141/6, 141/7, 141/8

Mapę sporządzono na podstawie danych z ewidencji gruntów i budynków,
Podział wykonano na podstawie wstępnego projektu podziału zaopiniowanego
postanowieniem Wójta Gminy Tarnów z dnia 27.08.2024r. znak: ZP.6724.5.96.2024

Poświadczam, że niniejszy dokument został opracowany w wyniku prac, których rezultaty zawiera operat techniczny wpisany do ewidencji materiałów państwowego zasobu geodezyjnego i kartograficznego.	
Nazwa organu prowadzącego państwowy zasób geodezyjny i kartograficzny	Starosta Tarnowski
Identyfikator ewidencyjny operatu technicznego	P.1216.2024.6654
Data przyjęcia operatu technicznego do zasobu	2024-09-26
Imię, nazwisko i podpis osoby reprezentującej organ	Bartosz Borczyk

Dokument podpisany
przez Bartosz
Borczyk; Starosta
Powiatowe w
Tarnowie
Data: 2024.09.26
12:48:55 CEST

Niniejszy podział nieruchomości został
zatwierdzony decyzją Wójta Gminy Tarnów

z dnia 04.11.2024r.

Nr OR.6821.157.2024

podpis
Sławomir Wojtasik
Zastępca Wójta Gminy Tarnów



Nr ark. mapy: 7.123.20.07.4	MAPA Z PROJEKTEM PODZIAŁU NIERUCHOMOŚCI	USŁUGI GEODEZYJNE mgr inż. ROMAN STANUSZEK 33-100 Tarnów, ul. Główna 26 TEL: 14 656-36-08 605-352-680 e-mail: geodezjastanuszek@interia.pl NIP 873-124-67-19
ID: GKG-II.6640.6395.2024 województwo: małopolskie powiat: tarnowski miejscowość: Koszyce Wielkie jednostka ewidencyjna: 121609_2 Tarnów Gmina obręb: 0005 - Koszyce Wielkie nr działki: 140, 141 KW: TR1T/00021697/1, TR1T/00036023/4		GEODETA UPRAWNIŃONY Jerzy Fus nr uprawnień: 383 dnia 17.09.2024r.
Skala 1:1000		

Tarnów, dn. 30.01.2025 r.

STAROSTA TARNOWSKI

Znak sprawy: GGK-III.6630.69.2025

ODPIS
PROTOKOŁU Z NARADY KOORDYNACYJNEJ
zakończonej w dniu 30.01.2025 r.
w sprawie usytuowania projektowanej sieci uzbrojenia terenu

Przedmiot narady:	Budowa oświetlenia ulicznego.
Lokalizacja:	Tarnów Gmina Obręb: Koszyce Wielkie, dz.: 127/1, 141/6, 141/8, 185, 186/1, 187/4, 188/1
Wnioskodawca:	ZAPOLNIK JERZY ul. Nowa 32, 33-112 Tarnowiec
Projektant:	JERZY ZAPOLNIK Inne upr.: budowlane: MAP/0065/PWOE/03
Przewodniczący:	Janusz Klisiewicz - kierownik Referatu Uzgadniania Projektowanych Sieci Uzbrojenia Terenu
Sposób przeprowadzenia narady:	elektroniczny
Data wpływu:	17.01.2025 r.

PODSUMOWANIE NARADY

Uzgodniono pozytywnie z uwagami

Lista uczestników narady koordynacyjnej wraz z uwagami

Lp.	Nazwa instytucji Sposób uczestnictwa	Stanowisko Uwagi	Imię i nazwisko uczestnika
1	TAURON Dystrybucja S.A. Oddział w Tarnowie ul. Lwowska 72-96b 33-100 Tarnów elektroniczny	Stanowisko pozytywne Uzgadnia się bez uwag	Radosław Dychtoń
2	Tarnowskie Wodociągi Sp. z o.o. Narutowicza 37, 33-100 Tarnów elektroniczny	Stanowisko pozytywne Uzgodniono. Słup z oprawą oświetleniową lokalizować w odległości 1,0 m od istniejącej sieci wodociągowej. Roboty ziemne w rejonie sieci wodociągowej wykonywać ręcznie oraz pod nadzorem Tarnowskich Wodociągów. Nadzór płatny. Przed rozpoczęciem robót sprawdzić rzeczywiste usytuowanie sieci wodociągowej w terenie.	Krystyna Duraczyńska
3	Starosta Tarnowski elektroniczny	Stanowisko pozytywne Uzgadniam bez uwag.	Janusz Klisiewicz

Dokument wygenerował(a): Janusz Klisiewicz, dn. 30-01-2025 14:32:41

Jeżeli dokument jest wystawiony elektronicznie, to nie wymaga podpisu analogowego ani pieczęci, lecz wymaga podpisu elektronicznego.

Uwaga: podpis elektroniczny jest niewidoczny – można go zweryfikować tylko odpowiednim programem

4	PSG - Gazownia w Tarnowie ul. Jana Kochanowskiego 37A, 33-100 Tarnów elektryczny	Stanowisko pozytywne Gazownia w Tarnowie uzgadnia przedmiotowy projekt z uwagami: 1. Całość prac wykonać zgodnie z Rozporządzeniem Ministra Gospodarki z dn. 26.04.2013 (Dz. U. 2013 r. poz.640) w sprawie warunków technicznych, jakim powinny odpowiadać sieci gazowe i ich usytuowanie. 2. Przed przystąpieniem do prac należy wykonać ręcznie, z zachowaniem szczególnej ostrożności, sondy poprzeczne celem zlokalizowania istniejącej sieci gazowej. 3. Koszty za wszelkie ewentualne uszkodzenia przedmiotowej sieci gazowej w trakcie wykonywanych prac ponosi Wykonawca i/lub Inwestor. 4. Sieć gazowa w rejonie przedmiotowego opracowania została wybudowana w 1994 roku. 5. Skrzyżowania uzbrojenia obcego z siecią gazową należy wykonać zgodnie z załącznikiem nr 1. Załącznik nr 1 do uzgodnień na naradzie koordynacyjnej Zasady zabezpieczania skrzyżowań sieci gazowej niskiego i średniego ciśnienia z podziemnymi przewodami uzbrojenia obcego: 1. Dla gazociągów wybudowanych przed 12.12.2001 na krzyżującej się kanalizacji sanitarnej, opadowej, teletechnicznej, ciepłowniczej, itp. ułożonej nad lub pod gazociągiem należy zakładać szczelne rury osłonowe uszczelnione na końcach, na długości po 1,5m mierząc w płaszczyźnie poziomej prostopadle do ścianki gazociągu. W przypadku gdy nie ma możliwości założenia rury osłonowej na kanalizacji gazociąg należy przebudować na odcinku min. po 1,5m mierząc w płaszczyźnie poziomej prostopadle do ścianki kanalizacji lub zabezpieczyć gazociąg na ww. odcinku przez zastosowanie dwudzielnej szczelnej rury osłonowej (dopuszczanej do stosowania w gazownictwie). Jeżeli odległość pionowa pomiędzy kanalizacją ułożoną pod gazociągiem i gazociągiem jest większa niż 1,5m nie ma konieczności zakładania rury osłonowej. Dla pozostałych sieci nie ma konieczności zakładania rur osłonowych/ochronnych. 2. Dla gazociągów PE i stalowych wybudowanych w okresie od dnia 12.12.2001 nie ma konieczności zakładania rur ochronnych/osłonowych na skrzyżowaniach z uzbrojeniem terenu zarówno na przewodach uzbrojenia terenu jak i na gazociągach. 3. Jako podstawowe rozwiązanie należy przyjąć, że kanalizacja powinna być zlokalizowana poniżej sieci gazowej. W uzasadnionych przypadkach za zgodą Operatora dopuszcza się prowadzenie kanalizacji nad gazociągiem. 4. Rury osłonowe stosowane do zabezpieczeń nie mogą posiadać połączeń w strefie 1,5m od gazociągu. 5. Odległość pionowa pomiędzy ściankami krzyżujących się przewodów/rur osłonowych powinna być nie mniejsza niż 0,2m. Z uwagi na wpływ temperatury odległość pionowa pomiędzy ściankami gazociągu/rur osłonowych a ciepłociągiem, powinna być nie mniejsza niż 0,4m. Pozostawienie mniejszej odległości wymaga zastosowania odpowiedniej osłony termicznej (określonej przez projektanta). 6. Kąt skrzyżowania z gazociągiem kanalizacji sanitarnej i deszczowej, wodociągu, kanalizacji teletechnicznej, kanału ciepłowniczego, innej kanalizacji powinien wynosić minimum 60 stopni. Kąt skrzyżowania z gazociągiem kabla energetycznego i kabla teletechnicznego powinien wynosić minimum 20 stopni. 7. Prace ziemne w rejonie 1,5m od sieci gazowej wykonywać ręcznie, pod nadzorem pracownika Gazowni w Tarnowie. Prace zgłosić pisemnie z minimum siedmiodniowym wyprzedzeniem. Nadzór nad pracami będzie realizowany odpłatnie i potwierdzony protokołem odbioru. 8. Całość prac wykonać w oparciu o aktualne przepisy w tym zgodnie z Rozporządzeniem Ministra Gospodarki z dnia 26 kwietnia 2013 roku Dz. U. z 04.06.2013 poz. 640 „w sprawie warunków technicznych	Krzysztof Gieroń
---	---	--	------------------

Dokument wygenerował(a): Janusz Klisiewicz, dn. 30-01-2025 14:32:41

Jeżeli dokument jest wystawiony elektronicznie, to nie wymaga podpisu analogowego ani pieczęci, lecz wymaga podpisu elektronicznego.

Uwaga: podpis elektroniczny jest niewidoczny – można go zweryfikować tylko odpowiednim programem

		jakim powinny odpowiadać sieci gazowe i ich usytuowanie".	
5	UG Tarnów ul. Krakowska 19, 33-110 Tarnów elektroniczny	Uczestnik nieobecny na naradzie Przedstawiciel branży nie uczestniczył w naradzie koordynacyjnej.	
6	Wnioskodawca elektroniczny	Uczestnik nieobecny na naradzie Przedstawiciel branży nie uczestniczył w naradzie koordynacyjnej.	
Wnioskodawca			ZAPOLNIK JERZY


Treść protokołu została uzgodniona z osobami, które uczestniczyły w naradzie wyłącznie za pomocą środków komunikacji elektronicznej.

Z upoważnienia Starosty Tarnowskiego
Janusz Klisiewicz - kierownik Referatu Uzgadniania
Projektowanych Sieci Uzbrojenia Terenu

.....
Podpis przewodniczącego narady

POUCZENIE:

1. Przedstawiciele instytucji zostali zawiadomieni o sposobie, terminie i miejscu przeprowadzenia narady koordynacyjnej zgodnie z ustawą Prawo geodezyjne i kartograficzne (t.j. Dz. U. z 2020 r. poz.2052 z późn. zm.). W myśl art. 28b ust. 3 pkt 4 tej ustawy w naradzie koordynacyjnej mogą wziąć udział również inne podmioty, które mogą być zainteresowane rezultatami narady koordynacyjnej, w szczególności zarządzające terenami zamkniętymi, w przypadku sytuowania części projektowanych sieci na tych terenach.
2. Niniejsze uzgodnienie wykonano w oparciu o treść mapy zasadniczej, która może nie zawierać projektów wszystkich urządzeń podziemnych nie podlegających uzgodnieniu na mocy art. 28b ust. 2 ustawy Prawo geodezyjne i kartograficzne (t.j. Dz. U. z 2020 r. poz.2052 z późn. zm.).
3. Znaki geodezyjne, urządzenia zabezpieczające te znaki oraz budowle triangulacyjne podlegają ochronie w myśl art. 15 ustawy Prawo geodezyjne i kartograficzne (t.j. Dz. U. z 2020 r. poz.2052 z późn. zm.).

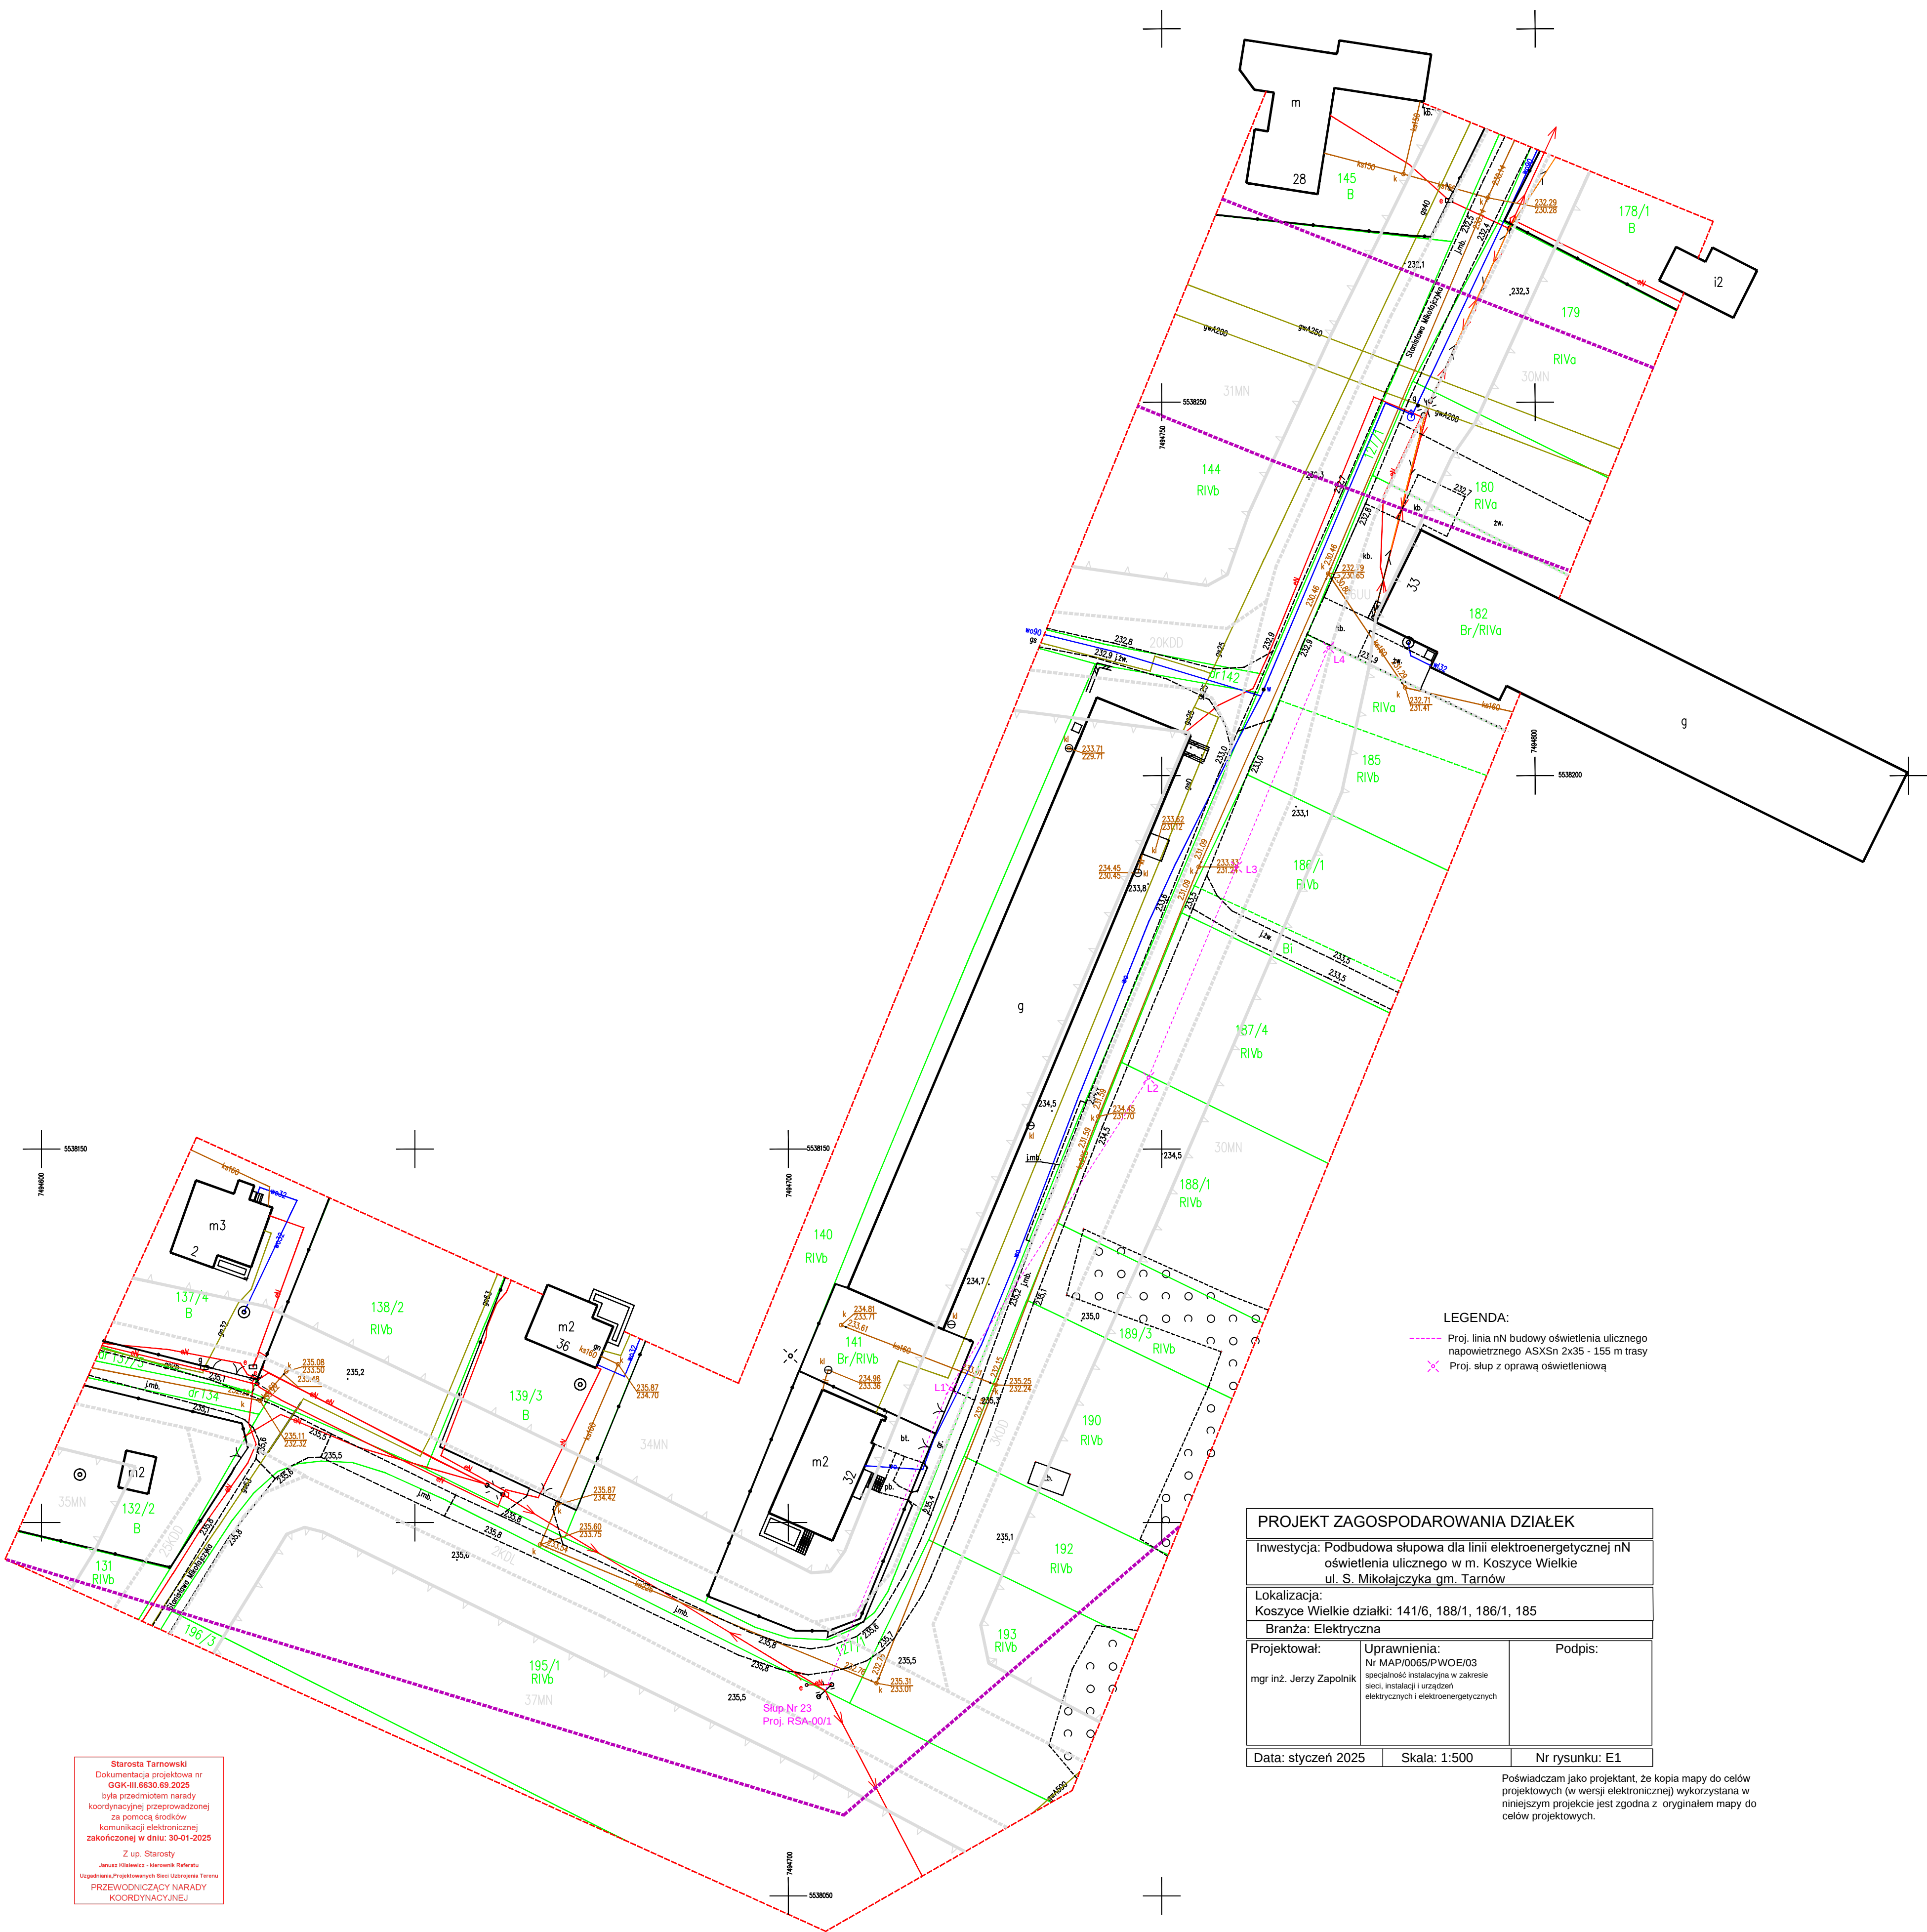

LEGENDA:

- ▲ - nieprzekraczalna linia zabudowy
--- - strefa ochronna od sieci gazowej wysokoprężnej

MN - tereny zabudowy mieszkaniowej jednorodzinnej
UU - tereny zabudowy usługowej
KDL - tereny komunikacji publicznej - drogi lokalne
KDD - tereny komunikacji publicznej - drogi dojazdowe
UWAGA:

-Nie wyklucza się istnienia w terenie innych, nie wykazanych na niniejszej mapie urządzeń podziemnych,
które nie były zgłoszone do inwentaryzacji.

Nr sekcji mapy
zasadniczej:
ukł. "2000" 7.123.20.07.4

Woj. małopolskie
Powiat: tarnowski
Jednostka ewidencyjna:
121609_2 - Tarnów Gmina
Okręg ewidencyjny:
0005 - Koszyce Wielkie
Miejscowość: Koszyce Wielkie
Działka nr: 127/1

MAPA DO CELÓW
PROJEKTOWYCH

Skala 1:500

powstała na podstawie na podstawie mapy numerycznej
z ODGIK, operatorów archiwalnych oraz pomiaru
bezpośredniego w terenie.

Układ poziomy: "2000"
Poziom odniesienia: PL-EVRF2007-NH
Zaktualizowano w terenie wg stanu z dnia 18.06.2024 r.

ID GKG-II.6640.4374.2024

GEOLAND - Usługi Geodezyjne
Konrad Pyzdek
Lekawka 14, 33-112 Tarnowiec
NIP 9930572557 REGON 368634633
tel. 518613649
e-mail: geoland.geodezja@gmail.com

GEODETA UPRAWNIONY

mgr inż. Konrad Pyzdek
Nr upr. zawodowych 23041

Lekawka, dnia 20.06.2024 r.

Oświadczam, że operat techniczny zawierający rezultaty prac geodezyjnych w wyniku których powstał niniejszy dokument uzyskał pozytywny wynik weryfikacji.	
Identyfikator zgłoszenia prac geodezyjnych:	GGK-II.6640.4374.2024
Organ służby geodezyjnej, który otrzymał zgłoszenie:	Starosta Tarnowski
Nr oraz data sporządzenia dokumentu zawierającego wynik pozytywnej weryfikacji:	GGK-II.6640.4374.2024.95235 25.05.2024
Imię i nazwisko oraz nr uprawnień zawodowych kierownika prac:	mgr inż. Konrad Pyzdek Nr upr. zawodowych 23041
Wykonawca prac geodezyjnych:	GEOLAND Usługi Geodezyjne GEODETA UPRAWNIONY
Data i podpis składającego oświadczenie:	mgr inż. Konrad Pyzdek Nr upr. zawodowych 23041
Jestem świadomy odpowiedzialności karnej za złożenie fałszywego oświadczenia.	
Podpisza prawem: Dz.U. 2020 poz. 276 - Ustawa z dnia 17 maja 1998r. - Prawo geodezyjne i kartograficzne.	

DECYZJA

Na podstawie art. 39 ust. 3 i 3a ustawy z dnia 21 marca 1985 r. o drogach publicznych (Dz. U. z 2024 r. poz. 320 t.j.) w zw. z § 97 rozporządzenia Ministra Infrastruktury z dnia 24 czerwca 2022 r., w sprawie przepisów techniczno-budowlanych dotyczących dróg publicznych (Dz. U. z 2022 r., poz. 1518), i art. 104 Kodeksu Postępowania Administracyjnego (Dz. U. z 2024 r. poz. 572 t.j.), po rozpatrzeniu wniosku z dnia 09.01.2025 r. złożonego przez **Pana Marcina Maślanka prowadzącego działalność gospodarczą: Trans El Bud Marcin Maślanka, Jodłówka Wałki 37M, 33-150 Wola Rzędzińska, reprezentującego Gmina Tarnów, ul. Krakowska 19, 33-100 Tarnów** w sprawie wyrażenia zgody na lokalizację projektowanego oświetlenia drogowego w pasie drogowym dz. nr 127/1 w miejscowości Koszyce Wielkie

ZEZWALAM

Wnioskodawcy na lokalizację projektowanego oświetlenia drogowego w pasie drogowym dz. nr 127/1 miejscowości Koszyce Wielkie, zgodnie z załączoną mapą sytuacyjną stanowiącą załącznik do wniosku o wydanie niniejszej decyzji, pod następującymi warunkami:

1. Spełnienia warunków uzgodnień i decyzji o pozwoleniu na budowę lub zgłoszenie robót.
2. Poprzeczną i podłużną sieć oświetleniową napowietrzną w pasie drogi gminnej oznaczonej dz. nr 127/1 wykonać na odpowiedniej wysokości, nie stwarzając zagrożeń i utrudnień w ruchu, zgodnie z uzgodnieniami branżowymi;
3. Projektowane słupy oświetleniowe zabudować zgodnie z zatwierdzoną mapą (załącznik graficzny).
4. Usytuowanie urządzeń infrastruktury technicznej w pasie drogowym musi spełniać wszystkie warunki określone w § 97 rozporządzenia Ministra Infrastruktury z dnia 24 czerwca 2022 r., w sprawie przepisów techniczno-budowlanych dotyczących dróg publicznych (Dz. U. z 2022 r., poz. 1518).
5. Zgodnie z art. 40 ust. 13a ustawy o drogach publicznych (Dz. U. z 2024 r. poz. 320 t.j.) za umieszczenie urządzeń infrastruktury technicznej w pasie drogowym jego właściciel zobowiązany będzie dokonać opłat rocznych. Za pierwszy rok umieszczenia urządzeń w pasie drogowym opłatę uiścić należy w terminie 14 dni od dnia, w którym decyzja ustalająca ich wysokość stała się ostateczna. Natomiast za lata następne w terminie do 15 stycznia każdego roku, z góry za dany rok.
6. Po zakończeniu pas drogowy doprowadzić do poprzedniego stanu użyteczności oraz zwrócić się z wnioskiem o ustalenie terminu odbioru robót.
7. Jeżeli budowa, przebudowa lub remont drogi wymagać będzie przełożenia urządzenia infrastruktury technicznej, koszt tego przełożenia ponosi właściciel tego urządzenia. (art.39 ust. 5 ustawy z dnia 21 marca 1985 r. o drogach publicznych (Dz. U. z 2024 r. poz. 320 t.j.)

Niniejsza decyzja upoważnia stronę do przedstawienia właściwym organom celem uzyskania pozwolenia na budowę lub zgłoszenia robót budowlanych.

8. Pozwolenie na budowę powinno zawierać zapis o konieczności spełnienia warunków zawartych w decyzji.
9. Zezwolenie zarządcy drogi wyrażone w niniejszej decyzji nie jest równoznaczne z pozwoleniem na prowadzenie robót w pasie drogowym.
10. W związku z planowaną przez Inwestora realizacją zadania polegającą na umieszczeniu urządzeń w pasie drogowym dz. nr 127/1. Strona powinna uzyskać prawomocną decyzję o pozwoleniu na budowę lub zgłoszenie robót, a następnie na minimum 14 dni przed planowanym zajęciem pasa drogowego wystąpić do zarządcy drogi o wydanie decyzji administracyjnej na zajęcie pasa drogowego celem wykonania ww. robót i umieszczenia urządzeń zgodnie z art. 40 ust.1 do 6 ustawy o drogach publicznych (Dz. U. z 2023 r. poz. 645 t.j.) oraz Uchwałą Rady Gminy Tarnów nr XI/175/2019 w sprawie ustalenia stawek opłat za zajmowanie pasa drogowego dla dróg, których zarządcą jest Wójt Gminy Tarnów (Dz. Urz. Woj. Młp. z 2020 r. poz. 277)

UZASADNIENIE

Wnioskodawca złożył wniosek w dniu 09.01.2025 r. o wyrażenie zgody na lokalizację projektowanego oświetlenia drogowego w pasie drogowym dz. nr 127/1 w miejscowości Koszyce Wielkie.

Zgodnie z art. 39 ust.1 pkt 1 ustawy o drogach publicznych zabronione jest lokalizowanie obiektów i urządzeń infrastruktury technicznej niezwiązanej z potrzebami zarządzania drogami lub potrzebami ruchu drogowego. Wyjątek stanowi zapis ust. 3 cyt. przepisu, zgodnie z którym w szczególnie uzasadnionych przypadkach umieszczenie w pasie drogowym urządzeń niezwiązanych z potrzebami ruchu może nastąpić wyłącznie za zezwoleniem właściwego zarządcy drogi. Z przywołanych przepisów wynika jednoznacznie, że ustawodawca w celu ochrony pasa drogowego przeznaczonego do prowadzenia ruchu lub postoju pojazdów oraz ruchu pieszych wprowadził zakaz umieszczenia w nim w/w urządzeń. Warunkiem odstępstwa od tego zakazu jest wystąpienie w konkretnej sprawie szczególnie uzasadnionego przypadku. Udzielenie zatem rzeczowego zezwolenia winno mieć charakter wyjątkowy.

Zgodnie z § 97 rozporządzenia Ministra Infrastruktury w sprawie przepisów techniczno-budowlanych dotyczących dróg publicznych i ich usytuowanie umieszczenie w pasie drogowym urządzeń infrastruktury technicznej nie związanej z drogą, do których powoływany przepis zalicza infrastrukturę wodociągową nie może naruszać elementów technicznych drogi oraz nie może przyczyniać się do czasowego lub trwałego zagrożenia bezpieczeństwa ruchu albo zmniejszenia wartości użytkowej drogi. Wnioskowane urządzenie powinno spełniać wszystkie warunki określone w cytowanym przepisie.

W uznaniu organu I instancji w niniejszej sprawie zachodzą przesłanki określone w art.39 ust.3 ustawy uzasadniające wyrażenie zgody na lokalizowanie w pasie drogowym w/w urządzeń infrastruktury technicznej. Lokalizacja nie powinna wpływać negatywnie na funkcjonowanie układu drogowego pod warunkiem zachowania przez Stronę wnioskującą w/w warunków.

Decyzję wydano zgodnie ze złożonym wnioskiem Strony i jego załącznikami, w oparciu o cytowane na wstępie do decyzji przepisy prawne.

POUCZENIE

Od niniejszej decyzji służy odwołanie do Samorządowego Kolegium Odwoławczego w Tarnowie w terminie 14 dni od doręczenia decyzji, za pośrednictwem zarządcy drogi.

Na podstawie ustawy z dnia 14 czerwca 1960 r. Kodeks postępowania administracyjnego (Dz. U. z 2024 r. poz. 572 t.j.) art. 127 a § 1. Strona może zrzec się prawa do wniesienia odwołania wobec organu administracji publicznej, który wydał decyzję oraz §2. Z dniem doręczenia organowi administracji publicznej oświadczenia o zrzeczeniu się prawa do wniesienia odwołania przez ostatnią ze stron postępowania, decyzja staje się ostateczna i prawomocna.

Podanie zwolniono z opłaty skarbowej zgodnie z art. 2 ust. 1 pkt. 2 ustawy o opłacie skarbowej z dnia 16 listopada 2006 r. /Dz. U. z 2023r. poz. 2111 t.j./

Z up. WÓJTA


Sławomir Wojtasik
Zastępca Wójta Gminy Tarnów

Stwierdza się, że zgodnie z art. 130 § 4 KPA
decyzja niniejsza jest ostateczna
z dniem 09.01.2025
Tarnów, dnia 19.01.2025

Z up. WÓJTA

mgr Aneta Błyskal
Sekretarz Gminy Tarnów

Otrzymują:
1 x Adresat,
1 x A/a. MS

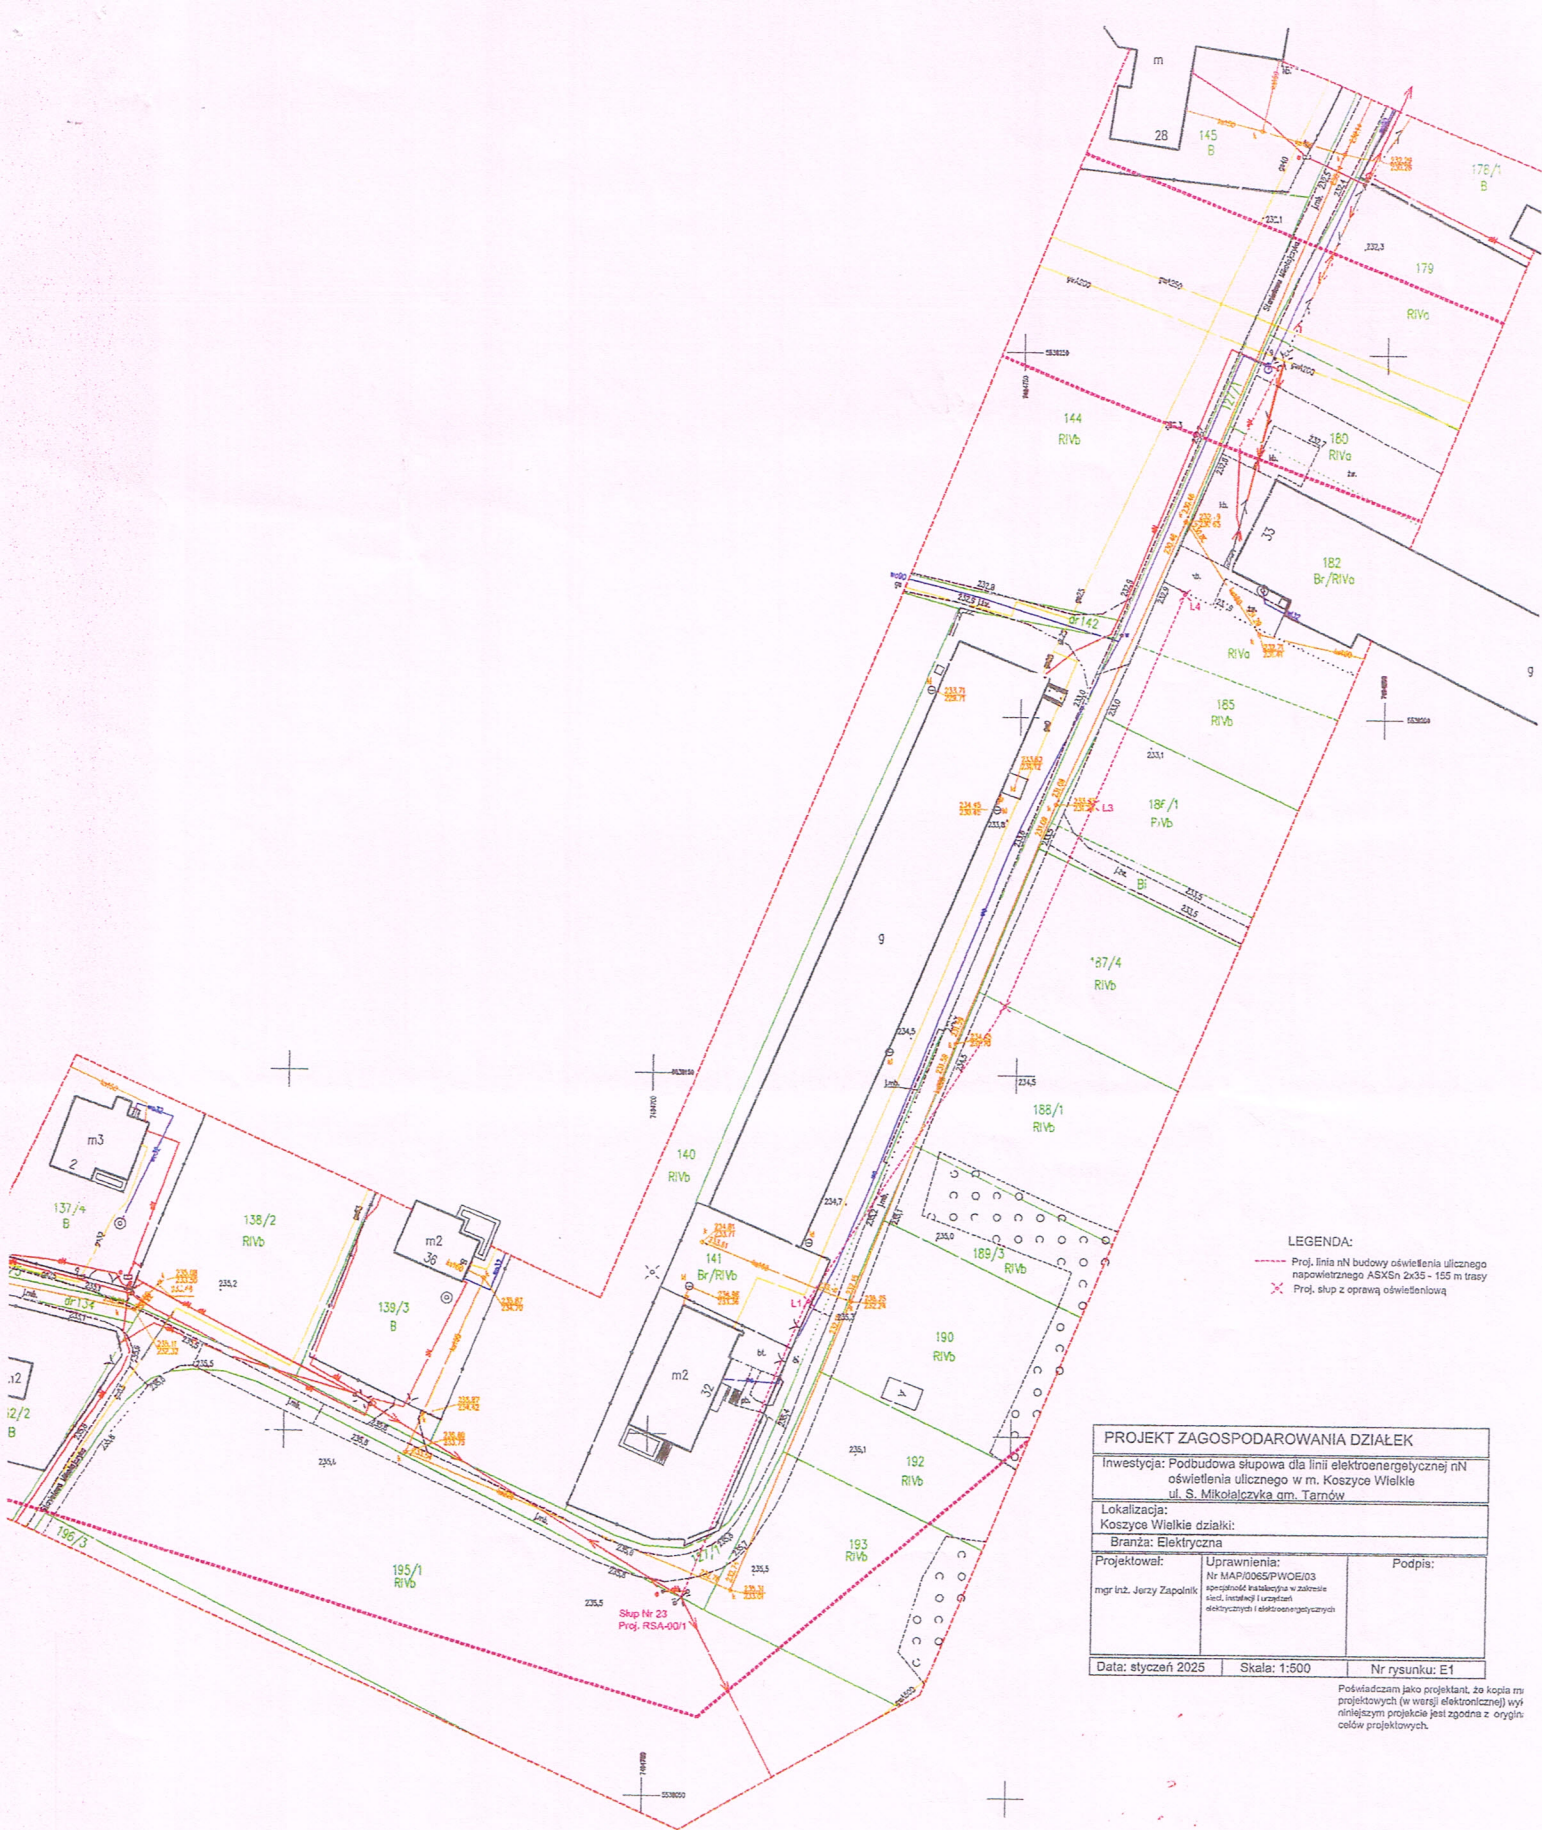

LEGENDA:

- Proj. linia nN budowy oświetlenia ulicznego napowietrznego ASXEn 2x35 - 155 m trasy
- Proj. słup z oprawą oświetleniową

PROJEKT ZAGOSPODAROWANIA DZIAŁEK

Inwestycja: Podbudowa słupowa dla linii elektroenergetycznej nN oświetlenia ulicznego w m. Koszyce Wielkie ul. S. Mikołajczyka gm. Tarnów

Lokalizacja: Koszyce Wielkie działki:

Branża: Elektryczna

Projektował:

mgr inż. Jerzy Zapolnik

Uprawnienia:

Nr MAP/0065/PW/06/03

Podpis:

mgr inż. Jerzy Zapolnik

Opieka nad instalacją w zakresie sieci, instalacji i urządzeń elektrycznych i elektroenergetycznych

Data: styczeń 2025

Skala: 1:500

Nr rysunku: E1

Powiadzam jako projektant, że kopia m. projektowych (w wersji elektronicznej) wyk. niniejszym projekcie jest zgodna z oryg. celów projektowych.

URZĄD GMINY TARNÓW

33-100 Tarnów, ul. Krakowska 19
tel. 14/688-01-15 / fax 14/688-01-30

Załącznik Nr 1

OPINII / DECYZJI Nr 64.057.200.25.2025
dot. zajęcia pasa drogowego

Z up. WÓJTA

Sławomir Wojtasik
Zastępca Wójta Gminy Tarnów

- nieprzekraczalna linia zabudowy
- strefa ochronna od sieci gazowej wysokoprężnej
- zabudowy mieszkaniowej jednorodzinnej
- zabudowy usługowej
- drogi lokalne
- drogi komunikacji publicznej - drogi liniazdrożowe

Oświadczam, że opierałem się na danych i załącznikach, które otrzymałem od inwestora i że niniejszym projektem jest zgodna z oryg. celów projektowych.



Zaświadczenie

o numerze weryfikacyjnym:

MAP-3AH-2JA-7LM *

Pan Jerzy Zapolnik o numerze ewidencyjnym MAP/IE/0150/04

adres zamieszkania ul. Nowa 32, 33-112 Tarnowiec

jest członkiem Małopolskiej Okręgowej Izby Inżynierów Budownictwa i posiada wymagane ubezpieczenie od odpowiedzialności cywilnej.

Niniejsze zaświadczenie jest ważne od 2025-01-01 do 2025-12-31.

Zaświadczenie zostało wygenerowane elektronicznie i opatrzone bezpiecznym podpisem elektronicznym weryfikowanym przy pomocy ważnego kwalifikowanego certyfikatu w dniu 2025-01-09 roku przez:

Mirosław Boryczko, Przewodniczący Rady Małopolskiej Okręgowej Izby Inżynierów Budownictwa.


Zgodnie z art. 78¹ K.c.

§ 1. Do zachowania elektronicznej formy czynności prawnej wystarczy złożenie oświadczenia woli w postaci elektronicznej i opatrzenie go kwalifikowanym podpisem elektronicznym.

§ 2. Oświadczenie woli złożone w formie elektronicznej jest równoważne z oświadczeniem woli złożonym w formie pisemnej.

* Weryfikację poprawności danych w niniejszym zaświadczeniu można sprawdzić za pomocą numeru weryfikacyjnego zaświadczenia na stronie Polskiej Izby Inżynierów Budownictwa www.piib.org.pl lub kontaktując się z biurem właściwej Okręgowej Izby Inżynierów Budownictwa.

Lp	Typ żerdzi	Znamionowa siła wier- zchołkowa [kN]	Masa transp. [kg]	Wymiary				Oznaczenia siły kolorem
				[m]		[mm]		
				L	L1	D	d	
1	E 9/2,5	2,5	950	9	1,8	309	173	
2	E 9/4,3	4,3	1100	9	2,0	309	173	
3	E 9/10	10,0	1302	9	2,2	354	218	
4	E 9/12	12,0	1380	9	2,2	354	218	
5	E 10,5/2,5	2,5	1100	10,5	1,8	330	173	
6	E 10,5/4,3	4,3	1100	10,5	2,0	330	173	
7	E 10,5/6	6,0	1500	10,5	2,0	375	218	
8	E 10,5/10	10,0	1600	10,5	2,2	375	218	
9	E 10,5/12	12,0	2150	10,5	2,2	375	218	
10	E 10,5/15	15,0	2150	10,5	2,2	420	263	
11	E 10,5/17,5	17,5	2150	10,5	2,2	420	263	
12	E 10,5/20	20,0	2150	10,5	2,2	420	263	
13	E 10,5/25	25,0	2150	10,5	2,2	420	263	
14	E 12/2,5	2,5	1400	12,0	2,0	353	173	
15	E 12/4,3	4,3	1450	12,0	2,2	353	173	
16	E 12/6	6,0	1800	12,0	2,2	398	218	
17	E 12/10	10,0	2000	12,0	2,5	398	218	
18	E 12/12	12,0	2050	12,0	2,5	398	218	
19	E 12/15	15,0	2600	12,0	2,5	443	263	
20	E 12/17,5	17,5	2600	12,0	2,5	443	263	
21	E 12/20	20,0	2600	12,0	2,5	443	263	
22	E 12/25	25,0	2600	12,0	2,5	443	263	
23	E 13,5/4,3	4,3	2050	13,5	2,4	420	218	
24	E 13,5/6	6,0	2050	13,5	2,5	420	218	
25	E 13,5/10	10,0	2500	13,5	2,7	420	218	
26	E 13,5/12	12,0	2500	13,5	2,7	420	218	
27	E 13,5/15	15,0	3080	13,5	2,7	465	263	
28	E 13,5/17,5	17,5	3080	13,5	2,7	465	263	
29	E 13,5/20	20,0	3200	13,5	2,7	465	263	
30	E 13,5/25	25,0	3200	13,5	2,7	465	263	
31	E 15/4,3	4,3	2400	15	2,7	443	218	
32	E 15/6	6,0	2400	15	2,8	443	218	
33	E 15/10	10,0	2900	15	3,0	443	218	
34	E 15/12	12,0	3000	15	3,0	443	218	
35	E 15/15	15,0	3610	15	3,0	488	263	
36	E 15/17,5	17,5	3610	15	3,0	488	263	
37	E 15/20	20,0	4180	15	3,0	488	263	
38	E 15/25	25,0	4380	15	3,0	488	263	

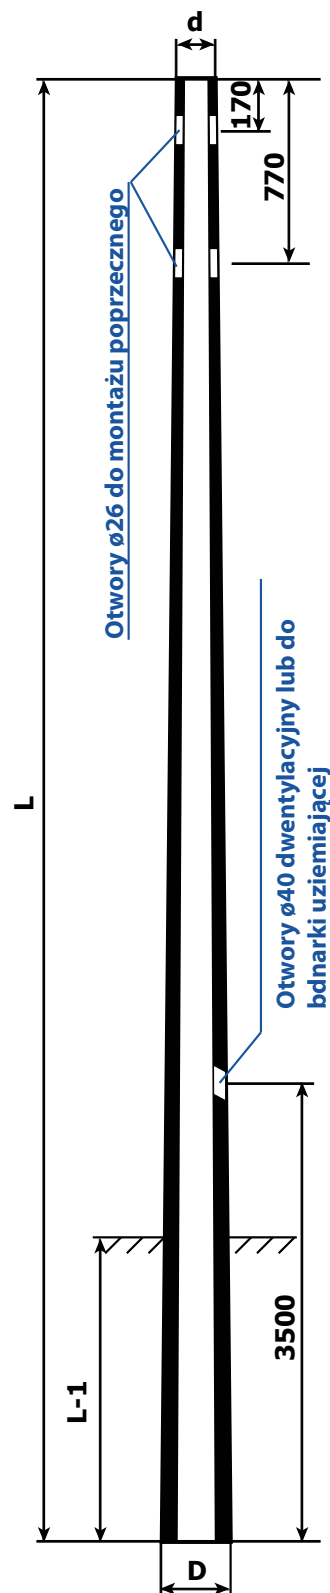

L - długość całkowita żerdzi
L-1 - głębokość posadowienia
D - średnica zewnętrzna podstawy żerdzi
d - średnica zewnętrzna wierzchołka żerdzi

Żerdzie wirowane mogą być osadzone bezpośrednio w gruncie lub w fundamentach żelbetowych albo stalowo-betonowych, z płytami ustojowymi.

Osadzanie żerdzi powinno być określone w projektach konstrukcji wsporczych w każdym zastosowaniu żerdzi. Dla gruntów o średniej wytrzymałości osadzenia słupa w gruncie $L1 \sim 0,2 L$ (patrz tabelka).