
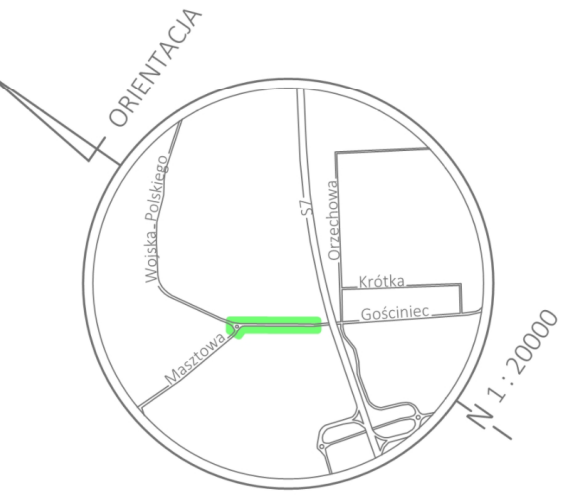


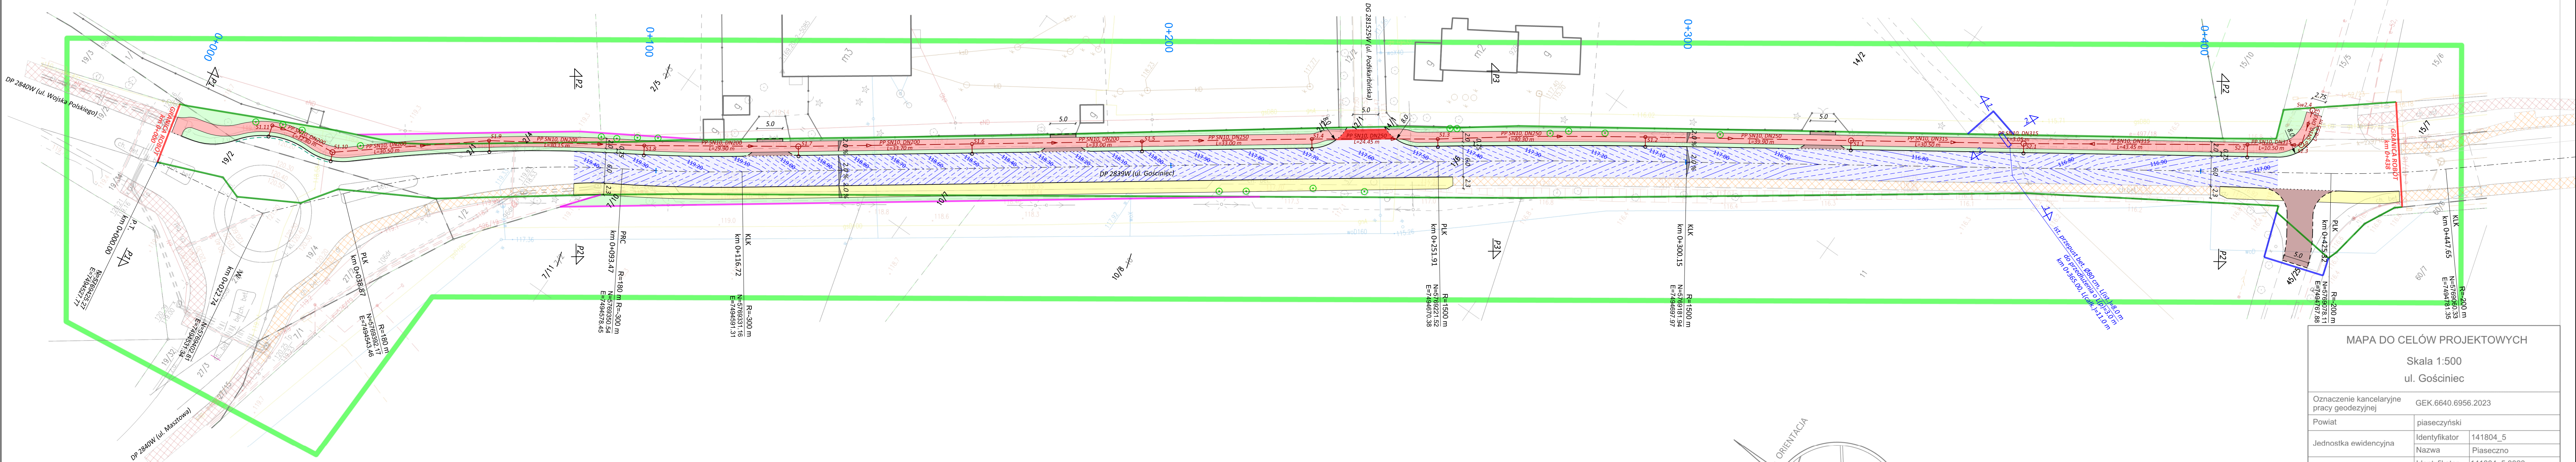

Świadomy odpowiedzialności karnej za działania służbowe, na podstawie art. 133
ust. 5a ustawy Prawo Geodezyjne i Kartograficzne z dn. 17 maja 1989r. (Dz.U. z 2020, poz.270) jako
członek zarządu uprawniony do reprezentacji wykonawcy prac geodezyjnych oświadczam, że
niniejszy dokument został opracowany w wyniku prac geodezyjnych i kartograficznych, których
rezultaty zawiera opisać techniczny. Należy otrzymać pozytywny protokół weryfikacji.

Weryfikator zgłoszenia prac geodezyjnych: GEK.6640.6956.2023
Starosta Piaseczny
Wydział Geodezji i Katastru
ul. Chopina 20, 05-500 Piaseczno

Wykonawca prac geodezyjnych: GEOdeta sp. z o.o.
ul. Kosiłkowska 12/1, 01-692 Warszawa
NIP 5272708010, REGON 147080255
Protokół weryfikacji nr: GEK.6640.6956.2023.2
z dnia 25.01.2024r.

Numer oraz data sporządzenia dokumentu
zawierającego pozytywny wynik weryfikacji

Imię i nazwisko oraz numer uprawnień
zawieszonych: Mateusz Milewski prac
geodezyjnych

GEODETA
inż. Jarosław Mordoch
upr. G-G K nr 21824

MAPA DO CELÓW PROJEKTOWYCH

Skala 1:500
ul. Gościniec

Oznaczenie kancelaryjne pracy geodezyjnej	GEK.6640.6956.2023		
Powiat	piaseczyński		
Jednostka ewidencyjna	Identyfikator	141804_5	
	Nazwa	Piaseczno	
Obręb ewidencyjny	Identyfikator	141804_5.0023	
	Nazwa	Robertcin	
Układ współrzędnych	Prostokątnych	2000 strefa 7	
	Wysokościowy	PL-EVRF2007-NH	
Mapa została zaktualizowana w zakresie oznaczonym	zielonym	Dnia: 18.12.2023r.	

Nie wyklucza się istnienia w terenie innych, nie wykazanych
na niniejszej mapie urządzeń podziemnych,
które nie były zgłoszone do inwentaryzacji,
lub o których brak informacji w instytucjach branżowych

Mapę wykonano w:	Geodeta
GEOdelpin sp. z o.o. ul. Kosiłkowska 12/1, 01-692 Warszawa NIP 5272708010, REGON 147080255 tel. 22 239 07 08, www.geodelpin.pl	GEODETA inż. Jarosław Mordoch upr. G-G K nr 21824

DROGI		SIECI SANITARNE	
	ist. jezdnia do remontu		proj. wpust deszczowy sieci kanalizacji deszczowej
	proj. ścieżka rowerowa		proj. studnia sieci kanalizacji deszczowej
	ist. ścieżka rowerowa		proj. przykanalik sieci kanalizacji deszczowej
	proj. chodnik		proj. kolektor sieci kanalizacji deszczowej
	ist. chodnik		
	proj. zjazd		
	proj. zieleniec		
	proj. przejazd rowerowy (nawierzchnia w kolorze czerwonym)		
	proj. oś drogi		
	proj. krawężnik wystający		
	proj. krawężnik wystający ze ścieżką przykrawężnikową		
	proj. krawężnik obniżony		
	proj. krawędź zjazdu		
	proj. krawędź ścieżki rowerowej / chodnika		
	ist. drzewo do wycinki		
	proj. przedłużenie ist. przepustu		
	proj. granica robót		
	ist. granica pasa drogowego DP 2839W		
	proj. linia rozgraniczająca teren rozbudowy DP 2839W		
	granica obszaru nieruchomości, z której korzystanie będzie ograniczone ze względu na przebudowę zjazdów		
	granica obszaru nieruchomości, z której korzystanie będzie ograniczone ze względu na przebudowę urządzeń wodnych		
	proj. warstwiec (skok 2 cm)		

Autor: BIURO PROJEKTOWE Marcin Zagojski ul. Josepha Conrada 8 lok. 75 01-922 Warszawa		Inwestor:  Zarząd Powiatu Piaseczyńskiego ul. Chyliżkowska 14 05-500 Piaseczno	
Tytuł projektu: Rozbudowa drogi powiatowej nr 2839W na odcinku od ronda z ul. Masztową do drogi ekspresowej S7			
Faza opracowania: PROJEKT TECHNICZNY		Branża: DROGI, SIECI SANITARNE	
Nazwa rysunku: Plan sytuacyjny		Data: 06.2024 r.	Nr rysunku: PTD.2 Skala: 1:500
Branża	Stanowisko	Imię i nazwisko	Uprawnienia Podpis
Drogi	Projektant	mgr inż. Marcin Zagojski	MAZ/0045/POOD/13
Sieci sanitarne	Projektant	mgr inż. Mateusz Milewski	7342/Cie-208/94
Drogi	Sprawdzający	mgr inż. Andrzej Jaroński	MAZ/0037/POOD/13