
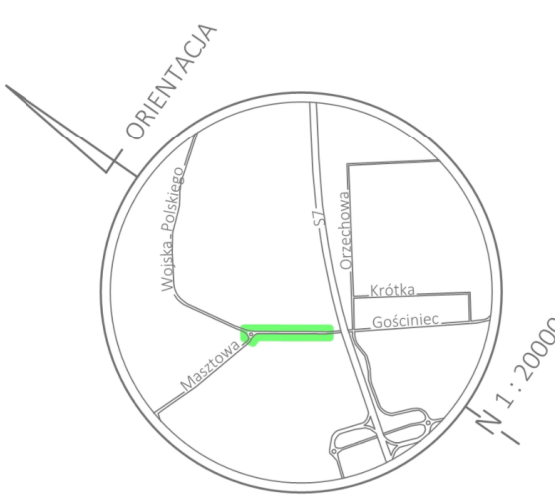
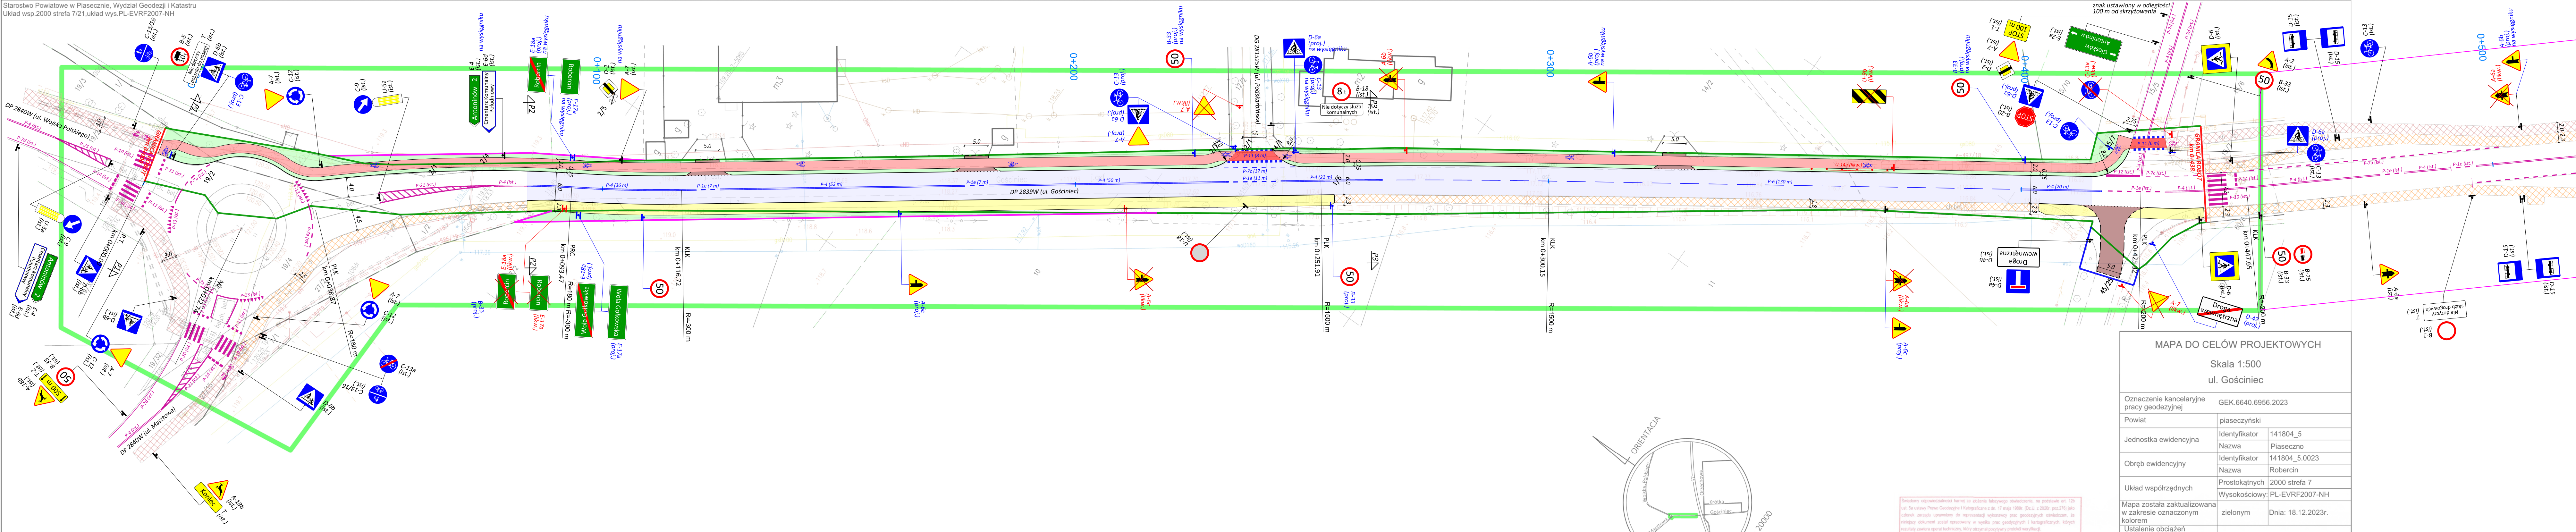


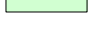

Załączony do projektu: 1. Wykaz nieruchomości, na podstawie których jest sporządzona mapa. 2. Wykaz nieruchomości, na podstawie których jest sporządzona mapa. 3. Wykaz nieruchomości, na podstawie których jest sporządzona mapa.	
Identyfikator agencji prac geodezyjnych	GEK.6640.6956.2023
Organ Służby Geodezyjnej, który otrzymał zgłoszenie pracy	Saracina Piaseczno Wydział Geodezji i Katastru ul. Chylicka 14, 05-500 Piaseczno
Wykonawca prac geodezyjnych	GEODETA inż. Jarosław Mordoń ul. Kiełkowska 12/1, 01-602 Warszawa NIP 5272708010, REGON 147080295 Prokura wydana nr: GEK.6640.6956.2023.2 z dnia 25.01.2024r.
Numer oraz data sporządzenia dokumentu, zawierającego projektowy wynik wytyczną	GEODETA inż. Jarosław Mordoń upr. GGG K nr 21824
Wskazanie na mapie numeru sporządzonego przez geodetę	GEODETA inż. Jarosław Mordoń upr. GGG K nr 21824

MAPA DO CELÓW PROJEKTOWYCH	
Skala 1:500	
ul. Gościńiec	
Oznaczenie kancelaryjne pracy geodezyjnej	GEK.6640.6956.2023
Powiat	piaseczyński
Jednostka ewidencyjna	Identyfikator 141804_5 Nazwa Piaseczno
Obręb ewidencyjny	Identyfikator 141804_5.0023 Nazwa Robercin
Układ współrzędnych	Prostokątnych 2000 strefa 7 Wysokościowy: PL-EVRF2007-NH
Mapa została zaktualizowana w zakresie oznaczonym kolorem	zielenym
Ustalenie obciążeń przedmiotowych działek służebnościami gruntowymi	Nie badano
Informacja o użyciach nie ujawnionych w ewidencji gruntów i budynków	BRAK
Nie wyklucza się istnienia w terenie innych, nie wykazanych na niniejszej mapie urządzeń podziemnych, które nie były zgłoszone do inwentaryzacji, lub o których brak informacji w instytucjach branżowych	
Mapę wykonano w:	
Geodeta	Geodeta
GEOPIN sp. z o.o. ul. Kołkowska 12/1, 01-602 Warszawa NIP 5272708010, REGON 147080295 tel. 22 299 67 08, www.geopin.pl	GEODETA inż. Jarosław Mordoń upr. GGG K nr 21824

DROGI				
	ist. jezdnia do remontu			
	proj. ścieżka rowerowa			
	ist. ścieżka rowerowa			
	proj. chodnik			
	ist. chodnik			
	proj. zjazd			
	proj. zieleniec			
	proj. przejazd rowerowy (nawierzchnia w kolorze czerwonym)			
	proj. krawężnik wystający			
	proj. krawężnik obniżony			
	proj. krawędź zjazdu			
	proj. krawędź ścieżki rowerowej / chodnika			
	ist. granica pasa drogowego DP 2839W			
	proj. granica pasa drogowego DP 2839W (linia podziału działek)			
	proj. granica robót			
	granica obszaru nieruchomości, z której korzystanie będzie ograniczone ze względu na przebudowę zjazdów			
ORGANIZACJA RUCHU				
	C-12 (ist.) ist. oznakowanie pionowe			
	A-6a (likw.) ist. oznakowanie pionowe do likwidacji			
	D-6a (proj.) proj. oznakowanie pionowe			
	P-13 (ist.) ist. oznakowanie poziome			
	P-4 (20 m) proj. oznakowanie poziome			
Autor: BIURO PROJEKTOWE Marcin Zagajski ul. Josepha Conrada 8 lok. 75 01-922 Warszawa				
Inwestor:  Zarząd Powiatu Piaseczyńskiego ul. Chylickowska 14 05-500 Piaseczno				
Tytuł projektu: Rozbudowa drogi powiatowej nr 2839W na odcinku od ronda z ul. Masztową do drogi ekspresowej S7				
Faza opracowania: PROJEKT STAŁEJ ORGANIZACJI RUCHU				
Nazwa rysunku: Plan sytuacyjny				
Data: 04.2024 r.				
Nr rysunku: SOR.2				
Skala: 1:500				
Branża	Stanowisko	Imię i nazwisko	Uprawnienia	Podpis
Drogi	Projektant	mgr inż. Marcin Zagajski	MAZ/0045/POOD/13	