


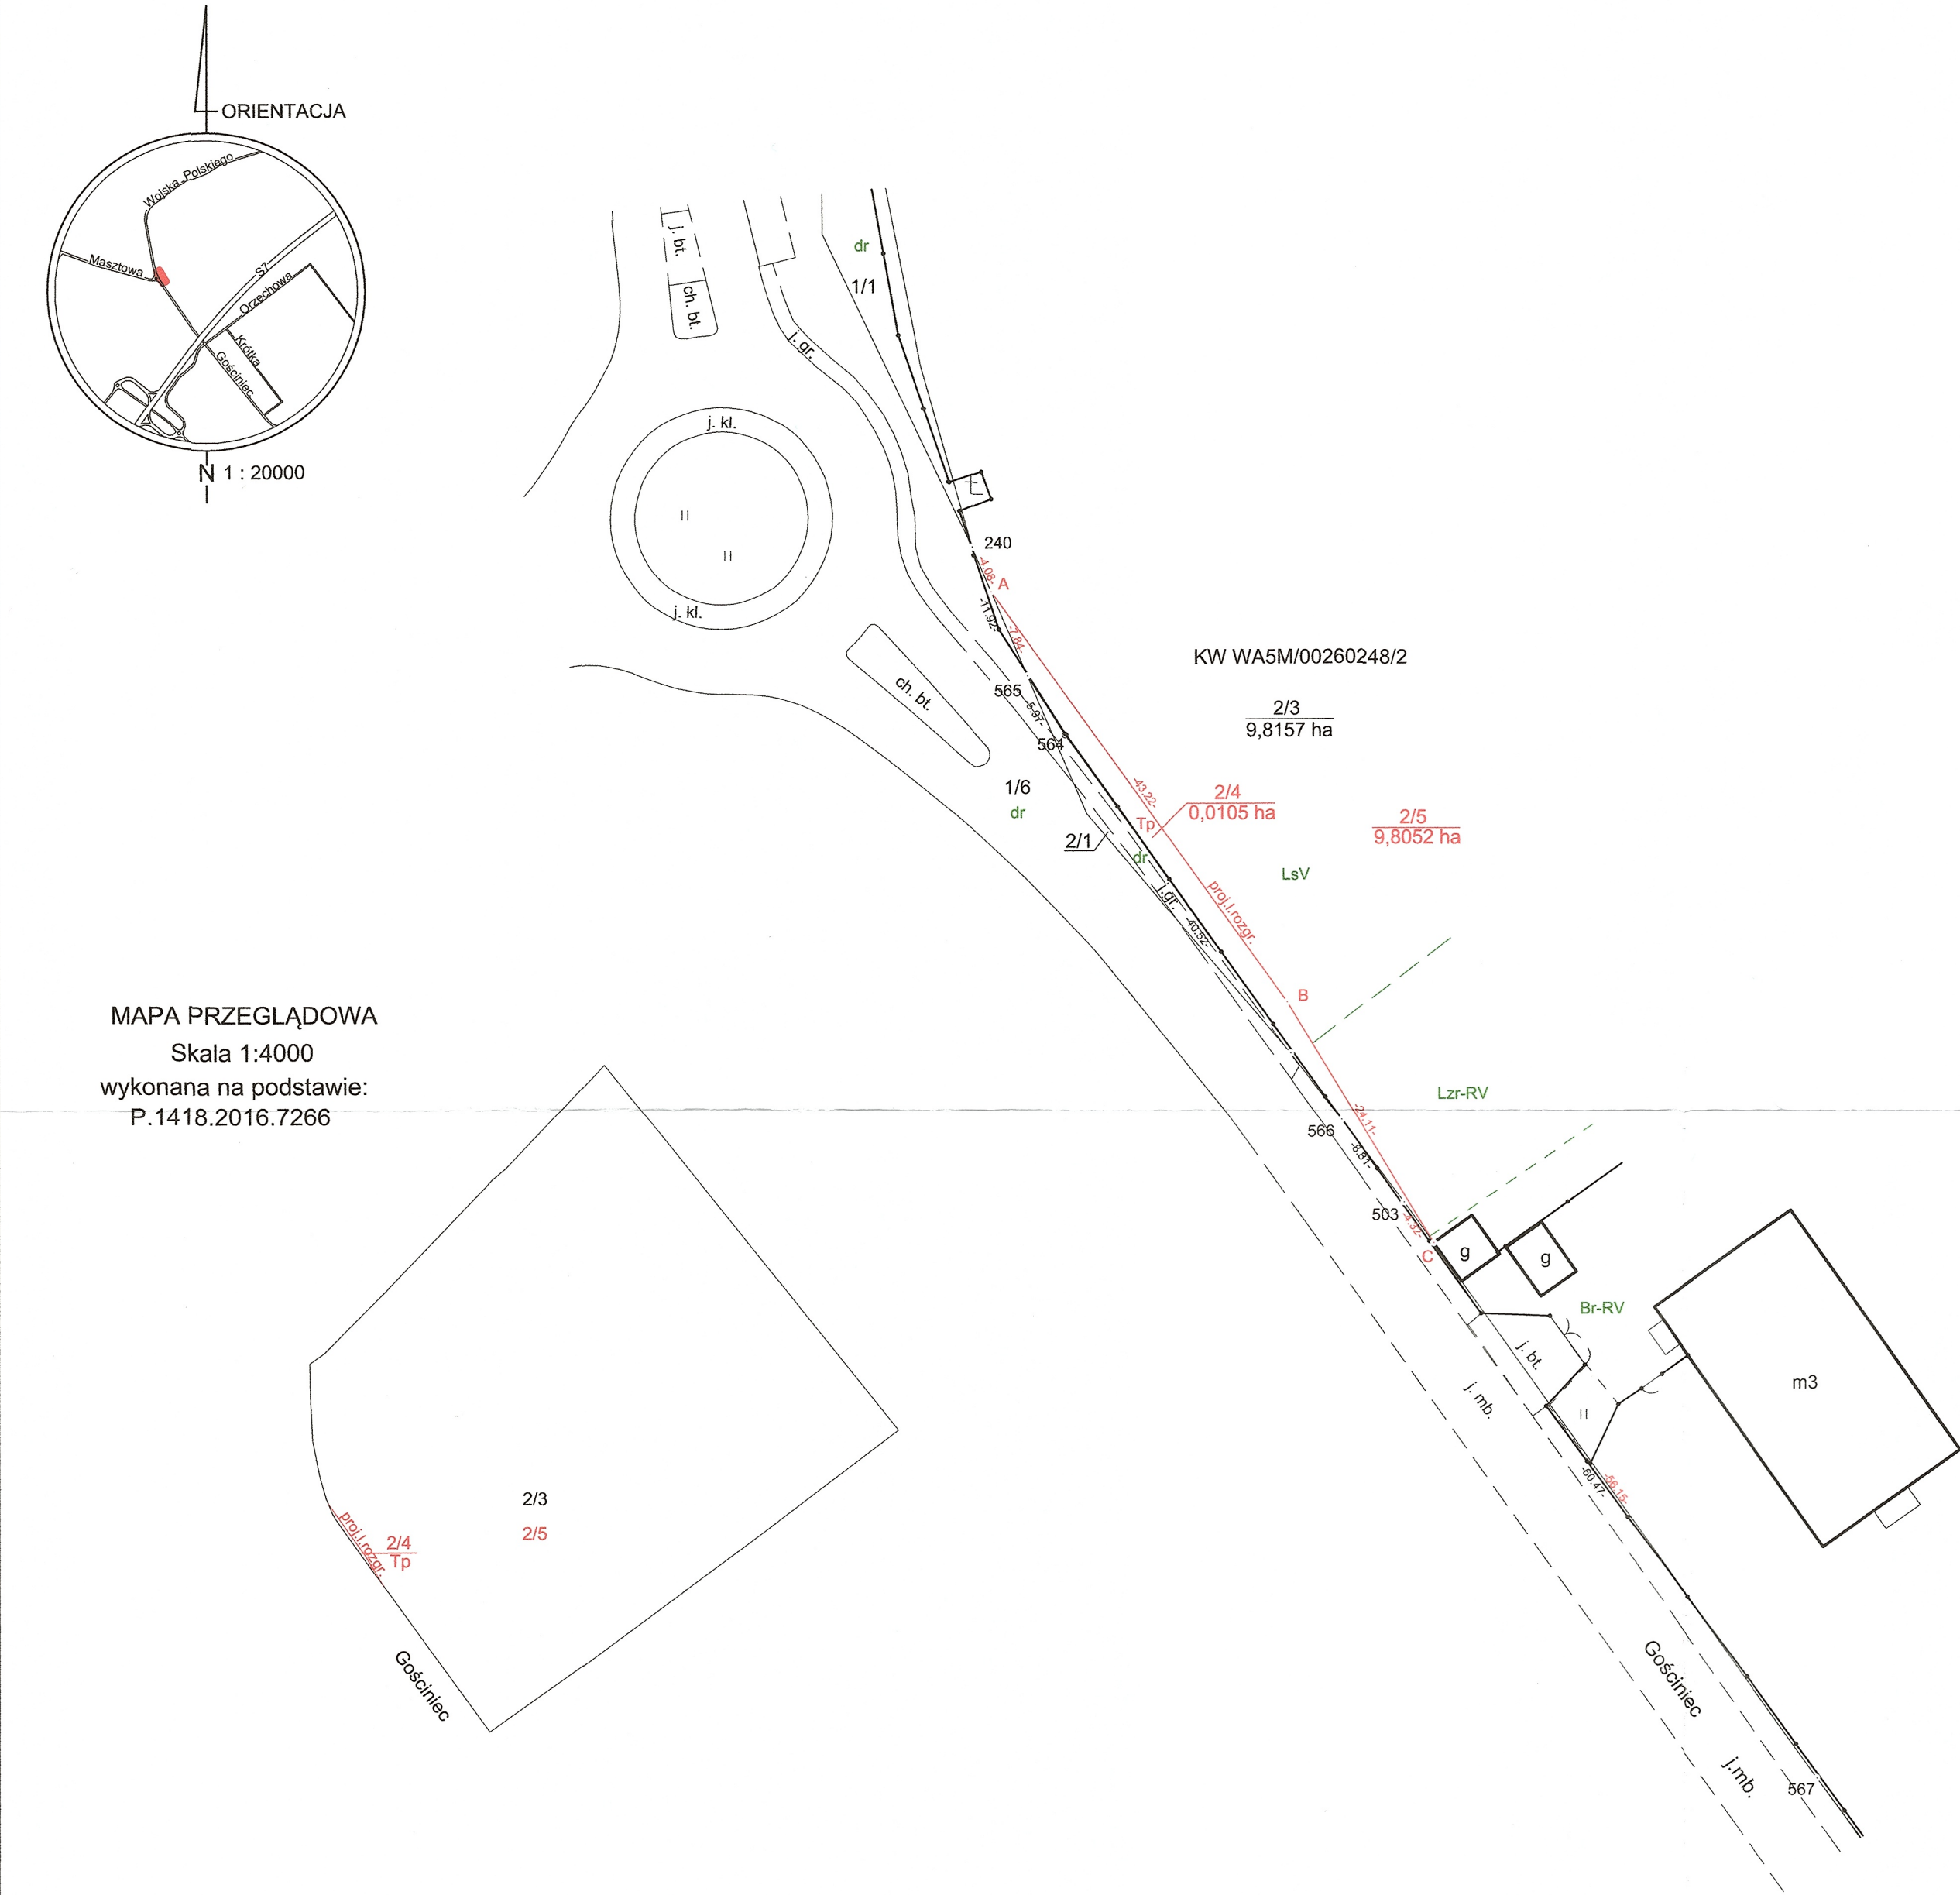

Projektowana linia rozgraniczająca na odc. 240-A-B-C-567 została określona na podstawie projektu:
"Rozbudowa drogi powiatowej nr 2839W na odcinku od ronda z ul. Masztową do ronda z ul. Rybną" wykonanego przez firmę:
BIURO PROJEKTOWE Marcin Zagojski ul. Josepha Conrada 8 lok.75, 01-922 Warszawa.

Województwo: mazowieckie Powiat: piaseczyński Jedn.ewid.: 141804_5, Piaseczno-obszar wiejski Id.obrębu: 141804_5.0032, nazwa: Robercin	skala 1:500	MAPA Z PROJEKTEM PODZIAŁU nieruchomości KW WA5M/00260248/2 opracowana do wydania decyzji w trybie ustawy z dnia 10 kwietnia 2003 r. o szczególnych zasadach przygotowania i realizacji inwestycji w zakresie dróg publicznych	Mapę niniejszą wykonała w firmie GEOalpin sp z o.o. geodeta uprawniony Marta Księcio, upr. nr 23336 GEOalpin sp. z o.o. ul. Kolektorska 12/1, 01-692 Warszawa NIP 5272708810, REGON 147080202 tel. 22 299 07 08, www.geoalpin.pl G E O D E T A mgr inż. Marta Księcio upr. G G K nr 23336
ul. Gościniec 32		GEK.6640.2027.2024	Warszawa, dnia 10.04.2024r.

WYKAZ ZMIAN GRUNTOWYCH

STAN DOTYCHCZASOWY									Numer KW	STAN NOWY						
Nazwa obrębu	Nr jedn. rej.	Identyfikator działki	Nr działki	Pole pow. działki w ha	Rodzaj użytku i klasa			Pole pow. użytków i klas w ha		Identyfikator działki	Nr działki	Pole pow. działki w ha	Rodzaj użytku i klasa			Pole pow. użytków i klas w ha
					OFU	OZU	OZK						OFU	OZU	OZK	
0032, Robercin	G37	141804_5. 0032.2/3	2/3	9,8157					141804_5. 0032.2/4	2/4	0,0105	Tp			0,0105	
					R	R	IVa	1,5723				R	R	IVa	1,5723	
					R	R	IVb	1,6915				R	R	IVb	1,6915	
					R	R	V	1,2256				R	R	V	1,2256	
					S	R	V	0,2926				S	R	V	0,2926	
					Br	R	IVb	0,0002				Br	R	IVb	0,0002	
					Br	R	V	0,6728				Br	R	V	0,6728	
					W	R	IVa	0,0235				W	R	IVa	0,0235	
					W	R	IVb	0,0058				W	R	IVb	0,0058	
					Lzr	R	IVa	0,2274				Lzr	R	IVa	0,2274	
					Lzr	R	IVb	0,1752				Lzr	R	IVb	0,1752	
					Lzr	R	V	0,1166				Lzr	R	V	0,1148	
					Ł	Ł	IV	0,8981				Ł	Ł	IV	0,8981	
					Ł	Ł	V	0,2177				Ł	Ł	V	0,2177	
					W	Ł	IV	0,0680				W	Ł	IV	0,0680	
					Ps	Ps	IV	0,6321				Ps	Ps	IV	0,6321	
					Ps	Ps	V	0,7449				Ps	Ps	V	0,7449	
					S	Ps	IV	0,0110				S	Ps	IV	0,0110	
					Br	Ps	IV	0,1126				Br	Ps	IV	0,1126	
					Br	Ps	V	0,0091				Br	Ps	V	0,0091	
					W	Ps	IV	0,0210				W	Ps	IV	0,0210	
					Lzr	Ps	IV	0,4589				Lzr	Ps	IV	0,4589	
					Lzr	Ps	V	0,1177				Lzr	Ps	V	0,1177	
					Ls	Ls	V	0,5211				Ls	Ls	V	0,5124	
Razem:				9,8157	Razem:				9,8157	Razem:				9,8157		
KW WA5M/00260248/2									Razem:							9,8157
									Razem:							9,8157

WYKAZ SYNCHRONIZACYJNY

Oznaczenie działek wg WASM/00260248/2			Oznaczenie działek wg evidencji gruntów i budynków		
Nazwa obrębu	Nr działki	Pow. w ha	Nazwa obrębu	Nr działki	Pow. w ha
0032, Robercin	19	0,64	0032, Robercin	2/1	0,0050
	20	1,55			
	21	0,48			
	22	2,22			
	23	0,71			
	24	3,83			
	108/20	0,04			
	108/21	0,01			
	109/22	0,08			
	110/20	0,03			
	110/22	0,02			
	111/22	0,08			
0032, Robercin	112/24	0,04	0032, Robercin	2/3	9,8157
Razem:		9,73	Razem:		9,8229

Uwaga:
1. Działka 2/1 została objęta Decyzją ZRID Staroty Piaseczyńskiego Nr 17/2020 z dn.04.09.2020r.
2. Zmiana numeracji działek nastąpiła w wyniku kontroli ewidencji gruntów w 1986r. operatem KEM-PIA-E-171/90.