

Inwestor:

Zarząd Powiatu Piaseczyńskiego
ul. Chyliczkowska 14
05-500 Piaseczno

Autor:

Biuro projektowe Marcin Zagojski
ul. Josepha Conrada 8 lok. 75
01-922 Warszawa

Nazwa opracowania:

**PRZEBUDOWA DROGI POWIATOWEJ NR 2839W NA ODCINKU OD DROGI
EKSPRESOWEJ S7 OD RONDA Z UL. RYBNĄ**

Adres inwestycji:


gmina Piaseczno, powiat piaseczyński, województwo mazowieckie

Kategoria obiektu budowlanego:

XXVI

Orange Polska S.A.
Infrastruktura i Serwis Usług
Zarządzanie Zasobami Infrastruktury i
Obsługi Klienta
Al. Jerozolimskie 160 02-326 Warszawa

[załącznik do pisma 2405130074/TTDSILU/BS/01 z 28.05.2024](#)

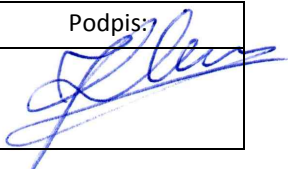Branża:	Stanowisko:	Imię i nazwisko:	Nr uprawnień:	Podpis:
Telekomunikacja	Projektant	Janusz Korbaś	DTT-TU/02249/02/U	

Warszawa, maj 2024 r.

SPIS TREŚCI**I. CZĘŚĆ OPISOWA**

OŚWIADCZENIE PROJEKTANTA BRANŻY TELEKOMUNIKACYJNEJ.....	3
1 CZĘŚĆ OGÓLNA	4
1.1 PRZEDMIOT INWESTYCJI.....	4
1.2 ADRES INWESTYCJI.	4
1.3 INWESTOR	4
1.4 JEDNOSTKA PROJEKTOWA.....	4
2 OPIS TECHNICZNY	5
2.1 OPIS ISTNIEJĄCEGO STANU ZAINWESTOWANIA TERENU - DZIAŁKI.....	5
2.2 PROJEKTOWANE ZAGOSPODAROWANIE TERENU - DZIAŁKI.	5
2.2.1 Założenia przyjęte do projektowania inwestycji.	5
2.3 PRZEBUDOWA SIECI TELEKOMUNIKACYJNEJ	5
2.3.1 Przebudowa telekomunikacyjnej linii napowietrznej	5
2.3.2 Demontaż elementów istniejącej sieci telekomunikacyjnej.....	5
2.4 ZESTAWIENIE MATERIAŁÓW PODSTAWOWYCH.....	5
2.5 ZAKRES RZECZOWY INWESTYCJI.....	5
3 UWAGI KOŃCOWE.	5
4 UZGODNIENIA	
– warunki techniczne OPL znak 20/TTDSILU/P/2024/BS z dnia 18-01-2024.....	7-10
– protokół z narady koordynacyjnej nr GEK.6630.142.2024 z dnia 16-04-2024.	11-12
5 KSEROKOPIE UPRAWNIEŃ BUDOWLANYCH I ZAŚWIADCZEŃ Z LOIIB:	
– Projektanta branży telekomunikacyjnej.....	13-14

II. CZĘŚĆ RYSUNKOWA

- Rys. nr 1 – Plan sytuacyjny przebudowy sieci telekomunikacyjnej	16
- Rys. nr 2 – Schemat przebudowy sieci telekomunikacyjnej	17

Oświadczenie projektanta branży telekomunikacyjnej

Janusz Korbaś

upr. nr DTT-TU/02249/02/U

upr. budowlane w telekomunikacji do projektowania

w specjalnościach instalacyjnych w telekomunikacji przewodowej

wraz z infrastrukturą towarzyszącą w zakresie linii, instalacji i urządzeń liniowych

O Ś W I A D C Z E N I E

Zgodnie z wymaganiami Art. 20 Prawo Budowlane oświadczam, że niniejszy projekt „**PRZEBUDOWA DROGI POWIATOWEJ NR 2839W NA ODCINKU OD DROGI EKSPRESOWEJ S7 OD RONDA Z UL. RYBNĄ**” w zakresie branży teletechnicznej, został sporządzony zgodnie z obowiązującymi przepisami oraz zasadami wiedzy technicznej.

Janusz Korbaś
Janus
Upr. budowlane do projektowania
w telekomunikacji przewodowej w zakresie
linii, instalacji i urządzeń liniowych
nr DTT-TU/02249/02/U

Warszawa, 05-2024 r.

I. CZĘŚĆ OPISOWA

1 CZĘŚĆ OGÓLNA

- Umowa zawarta z Inwestorem/Zamawiającym
- Ustawa z dnia 7 lipca 1994 r. - Prawo budowlane (Dz. U. RP Nr 89 z dnia 25 sierpnia 1994 r. – poz. 414).
- Ustawa z dnia 10 lipca 2003 r. - ***o szczególnych zasadach przygotowania i realizacji inwestycji w zakresie dróg publicznych*** (Dz. U. RP Nr 80 – poz. 721).
- Rozporządzenie Ministra Transportu, Budownictwa i Gospodarki Morskiej w sprawie szczegółowego zakresu i formy projektu budowlanego z dnia 25 kwietnia 2012 r. (Dz.U. z 2012 r. poz. 462)
- Dane zebrane w terenie.
- Obowiązujące normy i przepisy.
- Rozwiązania projektowe branży drogowej.

1.1 Przedmiot inwestycji.

Przedmiotem inwestycji jest przebudowa sieci telekomunikacyjnych w związku z rozbudową ul. Gościniec polegająca na wykonaniu jezdni, chodników, poboczy, zjazdów i przebudowie urządzeń infrastruktury technicznej kolidujących z projektowanym układem drogowym.

1.2 Adres inwestycji.

Przedmiotowa sieć telekomunikacyjna zlokalizowana jest w gminie Piaseczno w powiecie piaseczyńskim, województwo mazowieckie. Lokalizacja na mapie topograficznej została przedstawiona w części rysunkowej na planie orientacyjnym.

1.3 Inwestor

Inwestorem przedsięwzięcia jest:

**Zarząd Powiatu Piaseczyńskiego
ul. Chyliczkowska 14
05-500 Piaseczno**

1.4 Jednostka projektowa.

Projekt opracowany jest przez:

**Biuro Projektowe Marcin Zagojski
ul. Josepha Conrada 8 lok. 75
01-922 Warszawa**

2 OPIS TECHNICZNY

2.1 Opis istniejącego stanu zainwestowania terenu - działki.

W m. Wola Gołkowska, na obszarze objętym opracowaniem istnieje sieć telekomunikacyjna – telekomunikacyjna linia napowietrzna - stanowiąca własność Operatora – Orange Polska S.A.

2.2 Projektowane zagospodarowanie terenu - działki.

2.2.1 Założenia przyjęte do projektowania inwestycji.

- warunki techniczne wydane przez Operatora
- rozwiązania projektowe branży drogowej

2.3 Przebudowa sieci telekomunikacyjnej

2.3.1 Przebudowa telekomunikacyjnej linii napowietrznej

Istniejące słupy telekomunikacyjne kolidujące z projektowaną ścieżką rowerową należy przebudować poprzez ustawienie nowych słupów poza obszarem kolizji. Do przebudowy linii napowietrznej stosować słupy telekomunikacyjne typu SŽT 8,5 z belką ustojową. Istniejące kable napowietrzne Operatorów Alternatywnych przewiesić na przebudowane słupy z wykorzystaniem istniejącego osprzętu.

2.3.2 Demontaż elementów istniejącej sieci telekomunikacyjnej

Po zakończeniu robót budowlanych i przełączeniu kabli, wszystkie odcinki nieczynnej sieci zdemontować i poddać utylizacji.

2.4 Zestawienie materiałów podstawowych

Lp.	Nazwa	J.m.	Ilość
1	Słup żelbetowy telekomunikacyjny SŽT 8.5	szt	4
2	Belki ustojowe BUT	szt	3

2.5 Zakres rzeczowy inwestycji.

- przebudowa słupów linii napowietrznej - 3 szt.

3 Uwagi końcowe.

Całość prac związanych z usunięciem kolizji powinny wykonywać osoby posiadające odpowiednie uprawnienia z uwzględnieniem poniższych norm i przepisów:

- Rozporządzenie Ministra Infrastruktury z dnia 26 października 2005 r. w sprawie warunków technicznych, jakim powinny odpowiadać telekomunikacyjne obiekty budowlane i ich usytuowanie
- USTAWA z dn. 7 lipca 1994 r. Prawo Budowlane (Dz. U. Nr 89 poz. 414)
- ZN-OPL-035/12 Telekomunikacyjne sieci miejscowe. Przyłącze abonenckie i sieć przyłączeniowa. Wymagania i badania.
- zakończone roboty należy przekazać do eksploatacji protokołem odbioru technicznego po uprzednim wykonaniu inwentaryzacji geodezyjnej.

Opracował:

Janusz Korbaś
 Upr. budowlane do projektowania
 w telekomunikacji przewodowej w zakresie
 linii, instalacji i urządzeń liniowych
 nr DTT-TU/02249/02/U

Warszawa, maj 2024

4. UZGODNIENIA

- warunki techniczne OPL znak 20/TTDSILU/P/2024/BS z dnia 18-01-2024
- protokół z narady koordynacyjnej nr GEK.6630.142.2024 z dnia 16-04-2024



Orange Polska
Hurt
Infrastruktura i Serwis Usług
Zarządzanie Zasobami Infrastruktury i Obsługi Klienta
ul. Aleje Jerozolimskie 160, 02-326 Warszawa
tel.: +48 501328572
www.hurt-orange.pl

Zarząd Powiatu Piaseczyńskiego
ul. Chyliczkowska 14
05-500 Piaseczno

Warszawa, 18 stycznia 2024

Numer pisma: 20/TTDSILU/P/2024/BS

Temat: warunki techniczne na przełożenie sieci telekomunikacyjnej w związku z planowaną inwestycją pn. : .
"Rozbudowa drogi powiatowej nr 2839W na odcinku od ronda z ul. Masztową do ronda z ul. Rybną".

Szanowni Państwo,

w odpowiedzi na pismo dotyczące planowanej inwestycji „Rozbudowa drogi powiatowej nr 2839W na odcinku od ronda z ul. Masztową do ronda z ul. Rybną”,

informujemy, że projektowana inwestycja koliduje z istniejącą siecią teletechniczną eksploatowaną przez ORANGE POLSKA S.A. (zwana dalej „OPL”). W związku z tym należy, na koszt naruszającego stan istniejący, opracować projekt i wykonać przełożenie istniejących urządzeń telekomunikacyjnych wchodzących w kolizję z projektowaną inwestycją, zwracając szczególną uwagę na normatywne odległości w zakresie zbliżeń i skrzyżowań elementów uzbrojenia terenu.

Usunięcie kolizji jest uwarunkowane spełnieniem poniższych wytycznych:

1. Wykonać przełożenie, poza obręb kolizji, infrastruktury telekomunikacyjnej której właścicielem jest Orange. Wszystkie prace związane z infrastrukturą telekomunikacyjną należy wykonywać zgodnie z obowiązującymi przepisami techniczno-budowlanymi oraz Rozporządzeniem Ministra Infrastruktury z dnia 26 maja 2023r. w sprawie warunków technicznych, jakim powinny odpowiadać telekomunikacyjne obiekty budowlane i ich usytuowanie (Dz.U. z 2023r, poz.1040);

Na etapie opracowywania projektu wykonawczego w przypadku stwierdzenia występowania w kanalizacji lub na słupach telekomunikacyjnych kabli należących do innych operatorów należy wystąpić do poszczególnych podmiotów o wydanie technicznych warunków przebudowy kabli będących ich własnością. Uzyskane dokumenty formalne należy dołączyć do projektu, a narzucone rozwiązania techniczne uwzględnić w opracowanej dokumentacji.

2. W miejscach skrzyżowań z jezdnią lub chodnikiem doziemne kable telekomunikacyjne należy zabezpieczyć rurą ochronną grubościenną przez całą szerokość jezdni.
3. Wykonywanie prac na sieci OPL bez zgłoszenia jest naruszeniem własności OPL i będzie zgłaszane organom ścigania .

4. W przypadku prowadzenia prac niezgodnie z wydanymi warunkami technicznymi oraz uzgodnieniami, Orange Polska S.A. zastrzega sobie prawo zgłoszenia takiej okoliczności organom nadzoru budowlanego w celu wszczęcia postępowania wskazanego w art.94 ustawy z dnia 7 lipca 1994r. Prawo budowlane (Dz.U. z 2018r., poz. 1202) lub w celu wszczęcia postępowania mandatowego określonego w § 2 Rozporządzenia Prezesa Rady Ministrów w sprawie nadania pracownikom organów nadzoru budowlanego uprawnień do nakładania grzywien w drodze mandatu karnego z dnia 16 października 2002r. (Dz. U. Nr 174, poz. 1423).
5. Wszystkie prace projektowe i wykonawcze powinny być wykonane tak aby w wyniku realizacji przełożenia infrastruktury telekomunikacyjnej nie doszło do zwiększenia wartości urządzeń i zachowane zostaną dotychczasowe właściwości użytkowe i parametry techniczne urządzeń.
6. Ponadto informujemy, że na obszarze objętym przedmiotowym zadaniem inwestycyjnym istnieje prawdopodobieństwo występowania niezainwentaryzowanych urządzeń teletechnicznych. Jeżeli w trakcie wizji lokalnej, dokonywanej przez projektanta, zostaną stwierdzone różnice pomiędzy danymi otrzymanymi z OPL a stanem w terenie, należy je niezwłocznie zgłosić do OPL, uzgodnić z właścicielem urządzeń teletechnicznych (sieci).
7. Lokalizację w terenie podziemnej infrastruktury telekomunikacyjnej należy potwierdzić za pomocą poprzecznych przekopów kontrolnych. W sposób widoczny, wytyczyć i oznakować przebiegi infrastruktury telekomunikacyjnej. W przypadku odkrycia w trakcie robót ziemnych infrastruktury telekomunikacyjnej nienaniesionej na planie, należy ją zabezpieczyć na koszt inwestora i powiadomić przedstawiciela OPL Infrastruktura i Serwis Usług, Obsługa Techniczna Klienta w Warszawie oraz inspektora nadzoru.
8. Roboty budowlano – montażowe w obrębie sieci telekomunikacyjnej wykonywać zgodnie z normami i przepisami obowiązującymi w budownictwie łączności, ręcznie (bez użycia ciężkiego sprzętu) i pod nadzorem upoważnionego przedstawiciela ORANGE POLSKA S.A.
9. Realizacja powyższych prac może odbywać się na podstawie uzgodnionej i zaakceptowanej podczas Narady Koordynacyjnej dokumentacji projektowej, oraz **zatwierdzonego** przez OPL projektu wykonawczego i kopii projektu budowlanego w części telekomunikacyjnej, zawierającego potwierdzenie zgodności z oryginałem. Projekt wykonawczy (w 2 egzemplarzach + płyta CD) i budowlany (w 1 egzemplarzu + płyta CD) proszę składać do zatwierdzenia w Warszawie, ul. Aleje Jerozolimskie 160 w Dziale Zarządzania Zasobami Infrastruktury i Obsługi Klienta w Łodzi lub w formie elektronicznej na adres e-mail: ZZSS.przebudowa.infrastruktury.lodz@orange.com
10. Dokumentacja projektowa, będzie mogła być **zaopiniowana** tylko po przedstawieniu kopii pełnej dokumentacji budowlanej i wykonawczej w zakresie sieci telekomunikacyjnej.
11. Dane techniczne potrzebne do opracowania projektu przebudowy kanalizacji, kabli miedzianych, linii światłowodowych zostaną udzielone w Dziale Zarządzania Zasobami Infrastruktury i Obsługi Klienta w Warszawie przy ul. Aleje Jerozolimskie 160 e-mail: ZZSS.przebudowa.infrastruktury.lodz@orange.com (sprawę prowadzi Bogdan Sadowski tel. +48 501328572). Przekazane dane nie zwalniają projektanta od dokonania wizji lokalnej w terenie.
12. Roboty budowlano – montażowe w zakresie infrastruktury telekomunikacyjnej należy realizować po uzyskaniu zgody w OPL na prace planowe oraz zlecić wyłącznie firmie specjalizującej się w robotach teletechnicznych, która posiada udokumentowane doświadczenie w budownictwie telekomunikacyjnym.

Jednocześnie do wykonania prac budowlanych branży telekomunikacyjnej rekomendujemy firmę:

- Firma Partnerska **SOLUTIONS 30 WSCHÓD Sp. z o.o.** (Siedlce, ul. Terespolska 12, 08-110 Siedlce, tel. 25 794 85 00), która prowadzi zadania inwestycyjne na rzecz ORANGE POLSKA S.A., posiada certyfikaty ISO 9001 gwarantujące wysoką jakość prac oraz duże doświadczenie w prowadzeniu prac telekomunikacyjnych.

Informujemy, że prace związane z przełączeniem czynnych kabli miedzianych i światłowodowych, mających bezpośredni wpływ na jakość dostarczanych przez OPL usług, może realizować wyłącznie wskazana powyżej firma utrzymująca sieć Orange Polska w danym rejonie na zlecenie inwestora lub jego wykonawcy.

Przed przystąpieniem do ogłoszenia przetargu lub złożeniem zapytania ofertowego inwestor lub wykonawca powinien zwrócić się do wskazanej powyżej firmy utrzymaniowej o szacunkowy koszt niezbędny do wykonywania prac.

OPL zastrzega sobie prawo do odmowy wydania zgody na prowadzenie prac związanych z budową lub przebudową sieci, gdy jako wykonawca wskazany będzie podmiot, który w okresie ostatnich 24 miesięcy wyrządził dla OPL szkodę poprzez niewykonanie lub nienależyte wykonanie umowy dotyczącej sieci OPL lub z którym w tym okresie OPL rozwiązała taką umowę lub odstąpiła od niej z winy tego wykonawcy.

13. W przypadku uszkodzenia infrastruktury teletechnicznej, w szczególności w wyniku niedotrzymania wymagań i warunków określonych w niniejszym dokumencie, OPL obciąży sprawcę pełnymi kosztami naprawy oraz odszkodowaniem za straty związane między innymi z wypłaconymi bonifikatami i karami wynikającymi z zawartych przez OPL umów z klientami, a także innymi karami administracyjnymi.

Łączna wysokość roszczeń OPL w stosunku do sprawcy uszkodzenia może sięgać nawet kwoty kilkuset tysięcy złotych polskich.

14. Inwestor/Wykonawca zobowiązany jest przed rozpoczęciem prac, których dotyczą niniejsze warunki techniczne wystąpić z wnioskiem o nadzór właścicielski a formalne przekazanie infrastruktury do przełożenia następuje z dniem rozpoczęcia prac przez Wykonawcę.

Formularz zgłoszenia nadzoru, cennik oraz zasady jego wykonywania znajdują się na stronie www.orange.pl/wniosek nadzor.

Jeżeli wniosek dotyczy nadzoru nad przebudową/zabezpieczeniem infrastruktury Orange (bez ingerencji w sieć) oraz odbiorem tych prac, Kontrahent zobowiązany jest do zgłoszenia prac z wyprzedzeniem 3 dni roboczych (tryb planowany). W przypadku zgłoszenia w terminie krótszym niż 3 dni robocze Orange naliczy opłatę za nadzór zwiększoną o 50% zgodnie z cennikiem (tryb doraźny)

Jeżeli wniosek dotyczy wydania zgody na prace z ingerencją w czynną infrastrukturę (kable, szafy, słupki, etc.) Kontrahent zobowiązany jest do wystąpienia o zgodę na prace planowe z wyprzedzeniem 34 dni poprzez formularz na stronie www.orange.pl/wniosek nadzor.

15. Dla prac realizowanych na infrastrukturze telekomunikacyjnej będącej własnością OPL należy spełnić wymóg znakowania miejsca prowadzenia prac tablicą informacyjną zawierającą dane Inwestora i kontakt, nazwę firmy realizującej przebudowę i kontakt , numer zgłoszenia nadany przez OPL. Przekazanie takiej tablicy następuje na zasadach określonych w Dodatkowych Wymaganiach stanowiących załącznik do warunków technicznych.
16. Przed zgłoszeniem prac do odbioru końcowego należy sporządzić dokumentację powykonawczą w formacie PDF oraz przesłać ją do zaakceptowania na adres wskazany w punkcie 9 Warunków na 5 dni przed planowanym odbiorem prac. Dokument potwierdzenia należy okazać w trakcie odbioru końcowego prac.
17. Inwestor po zakończeniu prac zwróci OPL przełożoną infrastrukturę telekomunikacyjną oraz przekaze:
 - komplet dokumentacji powykonawczej w postaci tradycyjnej oraz elektronicznej w formacie PDF na adres wskazany w punkcie 9 Warunków na 5 dni przed planowanym odbiorem prac .
 - szkice inwentaryzacji geodezyjnej infrastruktury telekomunikacyjnej potwierdzone przez geodetę i określi graniczny termin dostarczenia kopii mapy z inwentaryzacją geodezyjną wprowadzoną do zasobów geodezyjnych starostwa powiatowego.
18. Zakończone prace związane z przebudową infrastruktury OPL po pozytywnym zaopiniowaniu dokumentacji powykonawczej przez Komórkę Zarządzania Zasobami Infrastruktury i Obsługi Klienta należy zgłosić do odbioru przedstawicielowi OPL sprawującemu nadzór (jeżeli nadzór jest w trakcie sprawowania) lub poprzez formularz na stronie www.orange.pl/wniosek nadzor, co najmniej 3 dni przed planowanym odbiorem. Wynikiem prawidłowego wykonania prac będzie podpisany protokół odbioru końcowego.

19. Inwestor po zakończeniu prac zwróci na podstawie protokołu odbioru do OPL przełożoną infrastrukturę telekomunikacyjną oraz przekaże do ZZS potwierdzoną przez przedstawiciela OPL na odbiorze dokumentację powykonawczą.
20. Niniejsze warunki techniczne ważne są przez okres 12 miesięcy od dnia ich wydania. OPL zastrzega sobie możliwość zmiany zajętości kanalizacji posadowionej w obszarze planowanej inwestycji w związku z prowadzoną działalnością operacyjną. W przypadku zamiaru rozpoczęcia lub kontynuowania prac projektowych po wygaśnięciu ważności warunków, należy wystąpić do OPL o wystawienie nowych.
21. Na zakres wykonanych prac ujęty w zaopiniowanym projekcie technicznym Inwestor udzieli OPL gwarancji na okres 36 miesięcy liczony od dnia podpisania protokołu odbioru technicznego przełożonej infrastruktury telekomunikacyjnej.

Integralną część warunków technicznych stanowią Dodatkowe Wymagania OPL stanowiące załącznik do warunków technicznych. Podmiot występujący z wnioskiem o wydanie powyższych warunków technicznych zobowiązany jest do zapoznania się i stosowania Wymagań w trakcie realizacji inwestycji dla której warunki techniczne zostały wydane.

Dodatkowe Wymagania OPL dostępne są również na stronie www.orange.pl/wnioseknaadzor.

UWAGA:

Informujemy, że w obszarze działań inwestycyjnych mogą znajdować się elementy infrastruktury telekomunikacyjnej (kable szafy, puszk) będące pod **napięciem niebezpiecznym**. Elementy te oznaczone są przywieszkami koloru czerwonego, zawierającymi informację o występowaniu napięcia niebezpiecznego. W dokumentacji projektowej należy umieścić Informację o możliwości występowania na trasie/w relacji projektowanego zasobu, elementów infrastruktury z napięciami niebezpiecznymi i konieczności zachowania szczególnych środków ostrożności podczas pracy na/w zbliżeniu z nimi. Osoby przystępujące do wykonywania prac na tak oznakowanych elementach infrastruktury w których występują napięcia niebezpieczne, powinny posiadać aktualne uprawnienia SEP (E) oraz zobowiązane są do przestrzegania Instrukcji BHP.

Za powyższe warunki zostanie pobrana opłata wg aktualnego cennika. Należność należy uregulować w terminie określonym na fakturze VAT, która zostanie przesłana odrębną korespondencją.

Z poważaniem

Bogdan Sadowski



Elektronicznie podpisany
przez Bogdan Sadowski
Data: 2024.01.18
09:01:45 +01'00'

Główny Specjalista

Zarządzanie Zasobami Infrastruktury i Obsługi Klienta

Załączniki:

1. Dodatkowe wymagania Orange Polska



Starosta Piaseczyński
ul. Czajewicza 20
05-500 Piaseczno

Piaseczno, 16 kwietnia 2024 r.

PROTOKÓŁ Z NARADY KOORDYNACYJNEJ NR GEK.6630.142.2024

w sprawie sytuowania projektowanych sieci uzbrojenia terenu przeprowadzonej
za pomocą środków komunikacji elektronicznej w Starostwie Powiatowym w Piasecznie

Przedmiot narady koordynacyjnej

sieci uzbrojenia terenu, niebędące przyłączami
kanalizacyjna
telekomunikacyjna
elektroenergetyczna

Lokalizacja obiektu	DP 2839W (ul. Gościniec)		
Lista działek ewidencyjnych	Jednostka ew.	Obręb ew.	Numery działek ewidencyjnych
	Piaseczno	Robercin	1/6
	Wola Gołkowska 147		
Wnioskodawca	Marcin Zagojski reprezentujący(a) podmiot Biuro projektowe Marcin Zagojski , NIP: 1181725982 Josepha Conrada 8 lok. 75, 01-922 Warszawa		
Inwestor	Zarząd Powiatu Piaseczyńskiego ul. Chyliczkowska 14 05-500 Piaseczno		
Projektant	Marcin Zagojski numer uprawnień: MAZ/0045/POOD/13		
Data wpływu wniosku	4 kwietnia 2024 r.		
Data rozpoczęcia narady	9 kwietnia 2024 r.		
Data zakończenia narady	16 kwietnia 2024 r.		
Przewodnicząca narady koordynacyjnej	Monika Jaroszevska Geodeta Powiatowy		

Lista uczestników narady koordynacyjnej

1	Oznaczenie podmiotu: ORANGE POLSKA S. A. Stanowisko/uwagi: Nie wyrażono stanowiska	Podmiot powiadomiony o naradzie drogą elektroniczną
2	Oznaczenie podmiotu: Polska Spółka Gazownictwa sp. z o. o. Stanowisko/uwagi: Nie wyrażono stanowiska	Podmiot powiadomiony o naradzie drogą elektroniczną
3	Oznaczenie podmiotu: Przedsiębiorstwo Wodociągów i Kanalizacji w Piasecznie Sp. z o. o. Stanowisko/uwagi: Nie wyrażono stanowiska	Podmiot powiadomiony o naradzie drogą elektroniczną
4	Oznaczenie podmiotu: Burmistrz Miasta i Gminy Piaseczno Stanowisko/uwagi: Projekt zaakceptowany	Imię i nazwisko przedstawiciela Rafał Żytkowski Udział w naradzie z wykorzystaniem środków komunikacji elektronicznej
5	Oznaczenie podmiotu: Netia S.A. Stanowisko/uwagi: Projekt zaakceptowany z uwagami do realizacji: W miejscach zbliżeń i skrzyżowań prace ziemne wykonywać ręcznie z zachowaniem ostrożności pod nadzorem Netii.	Imię i nazwisko przedstawiciela Paweł Rutkowski Udział w naradzie z wykorzystaniem środków komunikacji elektronicznej

Strona 1 z 2

6	Oznaczenie podmiotu: PGE Dystrybucja S. A. Oddział Warszawa Rejon Energetyczny Jeziorna	Imię i nazwisko przedstawiciela Wojciech Noga
	Stanowisko/uwagi: Projekt zaakceptowany z uwagami do realizacji: Prace realizować zgodnie z WBSE PGE. Dystrybucja S.A. Na skrzyżowaniach i zbliżeniach z kablowymi liniami energetycznymi i komunalnymi prace wykonywać ręcznie, w przypadku konieczności zabezpieczyć zgodnie z wiedzą techniczną. Zachować wymagane odległości od podziemnych elementów słupów linii (ustój). O terminie rozpoczęcia prac ziemnych powiadomić Inspektora Nadzoru i Centrum Dyspozytorskie Rejonu Energetycznego Jeziorna tel. 22 701-32-00 lub 22 701-32-22. Prace wykonywać pod nadzorem uprawnionego pracownika Rejonu Energetycznego Jeziorna.	Udział w naradzie z wykorzystaniem środków komunikacji elektronicznej
7	Oznaczenie podmiotu: Regionalne Centrum Informatyki Warszawa	Imię i nazwisko przedstawiciela Krzysztof Rojek
	Stanowisko/uwagi: Projekt zaakceptowany	Udział w naradzie z wykorzystaniem środków komunikacji elektronicznej
8	Oznaczenie podmiotu: Starosta Piaseczyński	Imię i nazwisko przedstawiciela Monika Jaroszewska
	Stanowisko/uwagi: Projekt zaakceptowany z uwagami do realizacji: Przy pracach ziemnych w miejscach zbliżeń do znaków geodezyjnych (osnowa) zabezpieczyć te znaki przed ewentualnym przesunięciem lub zniszczeniem. Znaki geodezyjne są pod ochroną prawną. W przypadku uszkodzenia, zniszczenia lub przesunięcia znaku geodezyjnego zobowiązuje się Inwestora - Zarząd Powiatu Piaseczyńskiego - do jego odtworzenia pod nadzorem i w uzgodnieniu z Wydziałem Geodezji i Katastru Starostwa Powiatowego w Piasecznie przed geodezyjną inwentaryzacją wykonawczą inwestycji.	Udział w naradzie z wykorzystaniem środków komunikacji elektronicznej
9	Oznaczenie podmiotu: Starostwo Powiatowe w Piasecznie Wydział Inwestycji Remontów i Drogownictwa	Imię i nazwisko przedstawiciela Mariusz Dywan
	Stanowisko/uwagi: Projekt zaakceptowany	Udział w naradzie z wykorzystaniem środków komunikacji elektronicznej

W naradzie uczestniczył(a) z wykorzystaniem środków komunikacji elektronicznej przedstawiciel(ka) wnioskodawcy **Marcin Zagojski** i wniósł następujące uwagi:
Kolidujące z projektowaną inwestycją punkty osnowy geodezyjnej zostaną przeprojektowane przez Wykonawcę robót budowlanych na etapie realizacji inwestycji..



Zeskanuj kod QR,
aby zlokalizować
wniosek na mapie

**Z up. Starosty
Monika Jaroszewska
Geodeta Powiatowy**

Dokument elektroniczny wygenerowany automatycznie dnia 16 kwietnia 2024 roku z systemu informatycznego iGeoMap/ePODGiK, podpisany kwalifikowaną pieczęcią elektroniczną organu.
Załącznik do niniejszego protokołu stanowi dokumentacja projektowa, która została opatrzona elektroniczną pieczęcią kwalifikowaną organu zawierającą adnotację o sposobie przeprowadzenia narady, miejsce i termin jej zakończenia oraz znak sprawy zgodny z instrukcją kancelaryjną i nie wymaga dodatkowych pieczętek.

Weryfikacji dokumentu można dokonać na stronie <https://weryfikacjaprotokoluzud.epodgik.pl>.

5. UPRAWNIENIA



P R E Z E S
URZĘDU REGULACJI TELEKOMUNIKACJI

DECYZJA Nr DTT-TU/02249/02/U

z dnia 28 lutego 2002 r.

Na podstawie art. 104 § 1 ustawy z dnia 14 czerwca 1960 r.- Kodeks postępowania administracyjnego (j.t. Dz.U. z 2000 r. Nr 98, poz.1071) oraz § 11 rozporządzenia Ministra Łączności z dnia 10 października 1995 r. w sprawie samodzielnych funkcji technicznych w budownictwie telekomunikacyjnym (Dz.U. z 1995 r. Nr120, poz 581z późn. zm.), po rozpatrzeniu wniosku Pana Janusza Korbasia z dnia 10.10.2000 r., w sprawie nadania uprawnień budowlanych w telekomunikacji

Nadaję Panu Januszowi Korbasowi
urodzonemu 21.11.1964 r. w Lublinie

uprawnienia budowlane w telekomunikacji

do **Projektowania**
w specjalnościach instalacyjnych
w telekomunikacji przewodowej wraz z infrastrukturą towarzyszącą

w zakresie **linii, instalacji i urządzeń liniowych**


UZASADNIENIE

Na podstawie złożonych dokumentów, przez ubiegającego się o uprawnienia budowlane w telekomunikacji Komisja Egzaminacyjna w postępowaniu kwalifikacyjnym stwierdziła, że spełnił on warunki w zakresie przygotowania zawodowego niezbędnego do uzyskania uprawnień we wnioskowanym zakresie. Jednocześnie ubiegający się złożył egzamin przed Komisją Egzaminacyjną z pozytywnym wynikiem. Wobec powyższego należało orzec jak na wstępie.

Decyzja jest ostateczna w administracyjnym toku instancji.

Pouczenie

Stronie niezadowolonej z decyzji służy w terminie 14 dni od dnia jej doręczenia wniosek o ponowne rozpatrzenie sprawy (art.127 § 3 i 129 § 2 Kpa) do Prezesa Urzędu Regulacji Telekomunikacji, ul. Kasprzaka 18/20 01-211 Warszawa
Po wydaniu decyzji na skutek wniosku, o którym mowa w art. 127 § 3 Kpa, stronie przysługiwać będzie prawo wniesienia skargi bezpośrednio do Naczelnego Sądu Administracyjnego w Warszawie, w terminie 30 dni od daty doręczenia tej decyzji na podstawie art. 35 ust.1 w związku z art. 34 ust 1 ustawy z dnia 11 maja 1995 r. o Naczelnym Sądzie Administracyjnym - Dz.U. z 1995 r. Nr 74, poz.368 z późn. zm.).

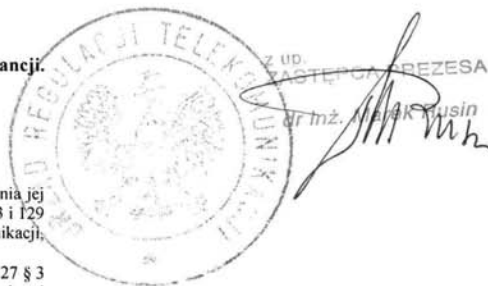



Zaświadczenie

o numerze weryfikacyjnym:

LUB-RHD-TMM-IHB *

Pan Janusz Jacek Korbaś o numerze ewidencyjnym LUB/BT/0549/04
adres zamieszkania m. Piotrków I 105a/2, 23-114 Jabłonna
jest członkiem Lubelskiej Okręgowej Izby Inżynierów Budownictwa i posiada wymagane
ubezpieczenie od odpowiedzialności cywilnej.
Niniejsze zaświadczenie jest ważne od 2023-12-01 do 2024-11-30.

Zaświadczenie zostało wygenerowane elektronicznie i opatrzone bezpiecznym podpisem elektronicznym
weryfikowanym przy pomocy ważnego kwalifikowanego certyfikatu w dniu 2023-11-20 roku przez:

Joanna Gieroba, Przewodniczący Rady Lubelskiej Okręgowej Izby Inżynierów Budownictwa.

Zgodnie z art. 78¹ K.c.

§ 1. Do zachowania elektronicznej formy czynności prawnej wystarcza złożenie oświadczenia woli w postaci elektronicznej i opatrzenie go
kwalifikowanym podpisem elektronicznym.



§ 2. Oświadczenie woli złożone w formie elektronicznej jest równoważne z oświadczeniem woli złożonym w formie pisemnej.

* Weryfikację poprawności danych w niniejszym zaświadczeniu można sprawdzić za pomocą numeru weryfikacyjnego zaświadczenia na
stronie Polskiej Izby Inżynierów Budownictwa www.piib.org.pl lub kontaktując się z biurem właściwej Okręgowej Izby Inżynierów
Budownictwa.





II. CZĘŚĆ RYSUNKOWA

- Rys. nr 1 – Plan sytuacyjny przebudowy sieci telekomunikacyjnej
- Rys. nr 2 – Schemat przebudowy sieci telekomunikacyjnej

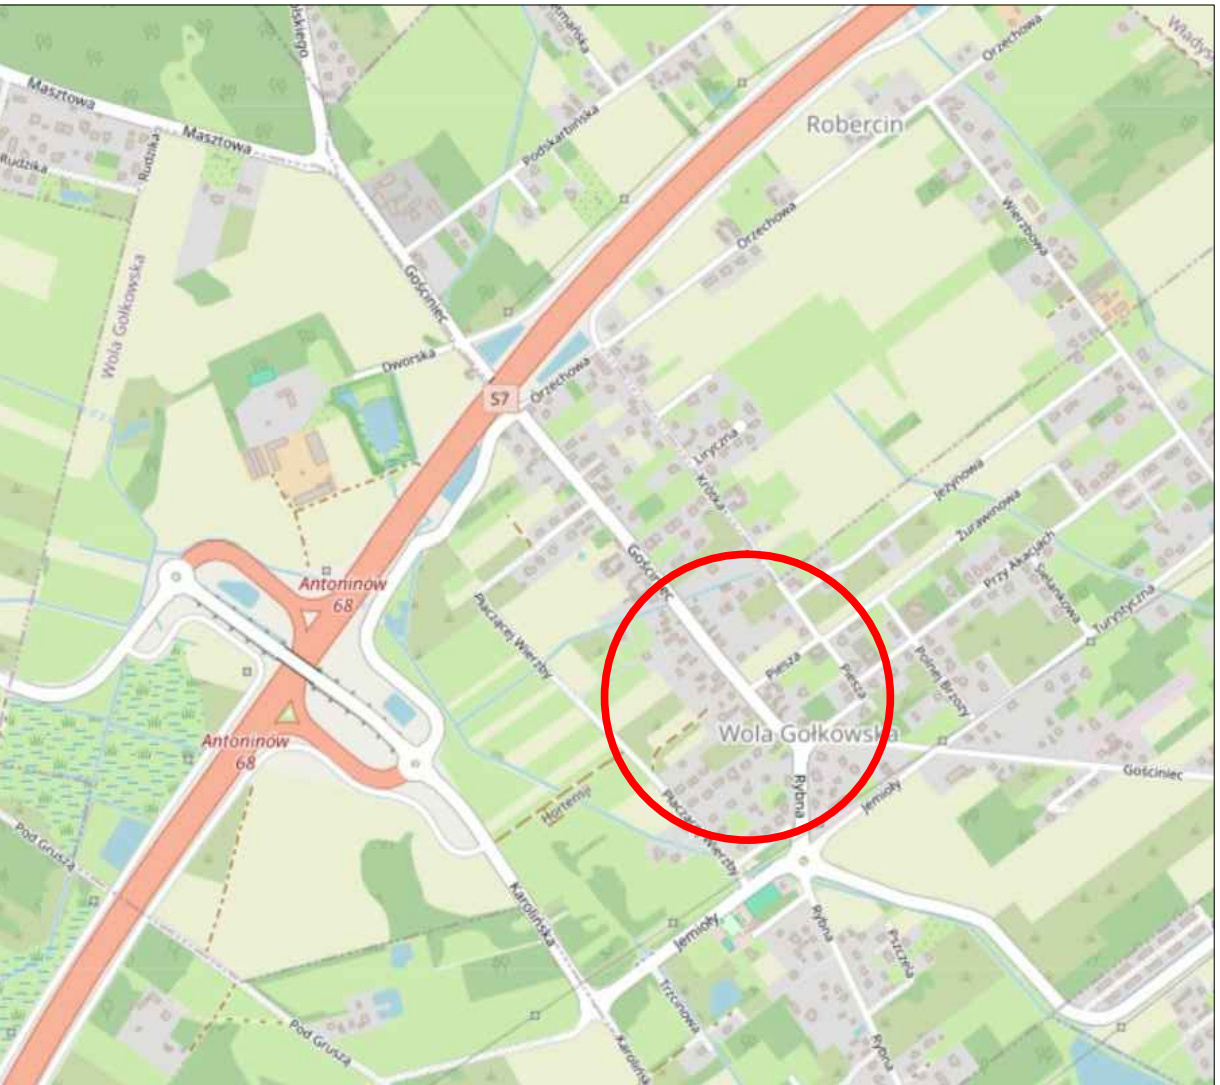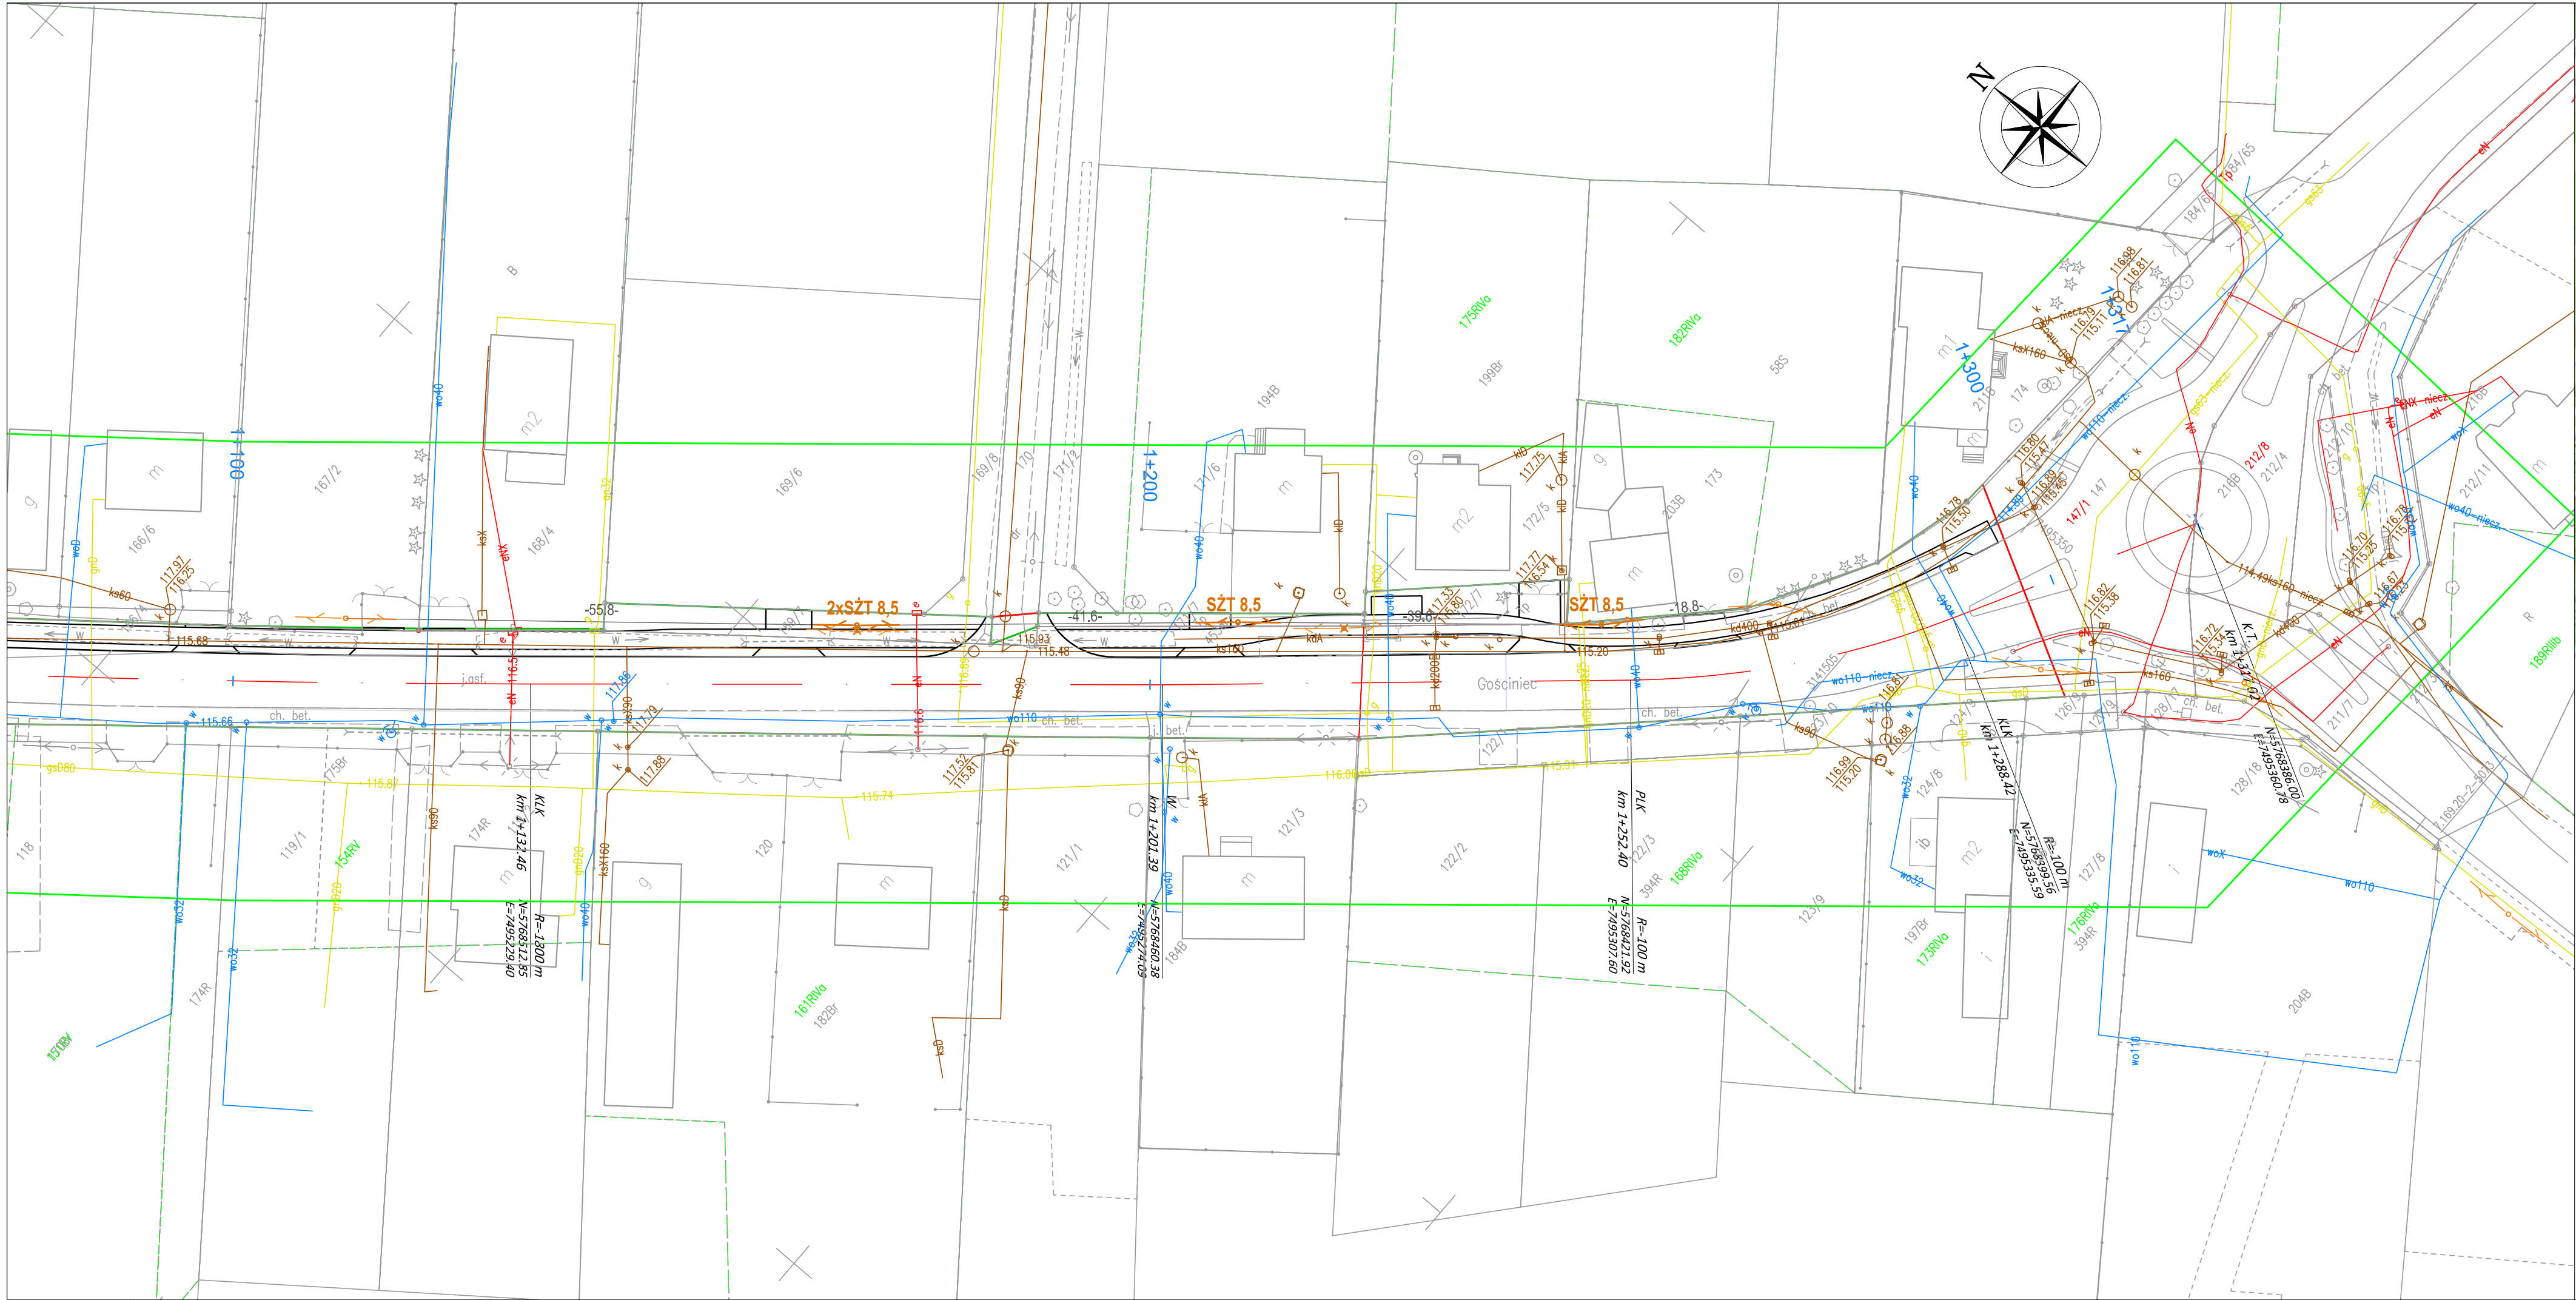

- OZNACZENIA :**
- istn. słup telekomunikacyjny
 - istn. słup telekomunikacyjny do demontażu
 - proj. słup telekomunikacyjny

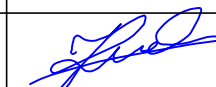Autor: BIURO PROJEKTOWE Marcin Zagojski ul. Josepha Conrada 8 lok. 75 01-922 Warszawa		Inwestor:  Zarząd Powiatu Piaseczyńskiego ul. Chyliczkowska 14 05-500 Piaseczno	
Tytuł projektu: PRZEBUDOWA DROGI POWIATOWEJ NR 2839W NA ODCINKU OD DROGI EKSPRESOWEJ S7 OD RONDA Z UL. RYBNĄ			
Faza opracowania: PROJEKT BUDOWLANO-WYKONAWCZY		Branża: TELEKOMUNIKACJA	
Nazwa rysunku: Plan sytuacyjny		Data: 05.2024 r.	Nr rysunku: 1 Skala: 1:500
Branża	Stanowisko	Imię i nazwisko	Uprawnienia Podpis
Telekomunikacja	Projektant	Janusz Korbaś	DTT-TU/02249/02/U 

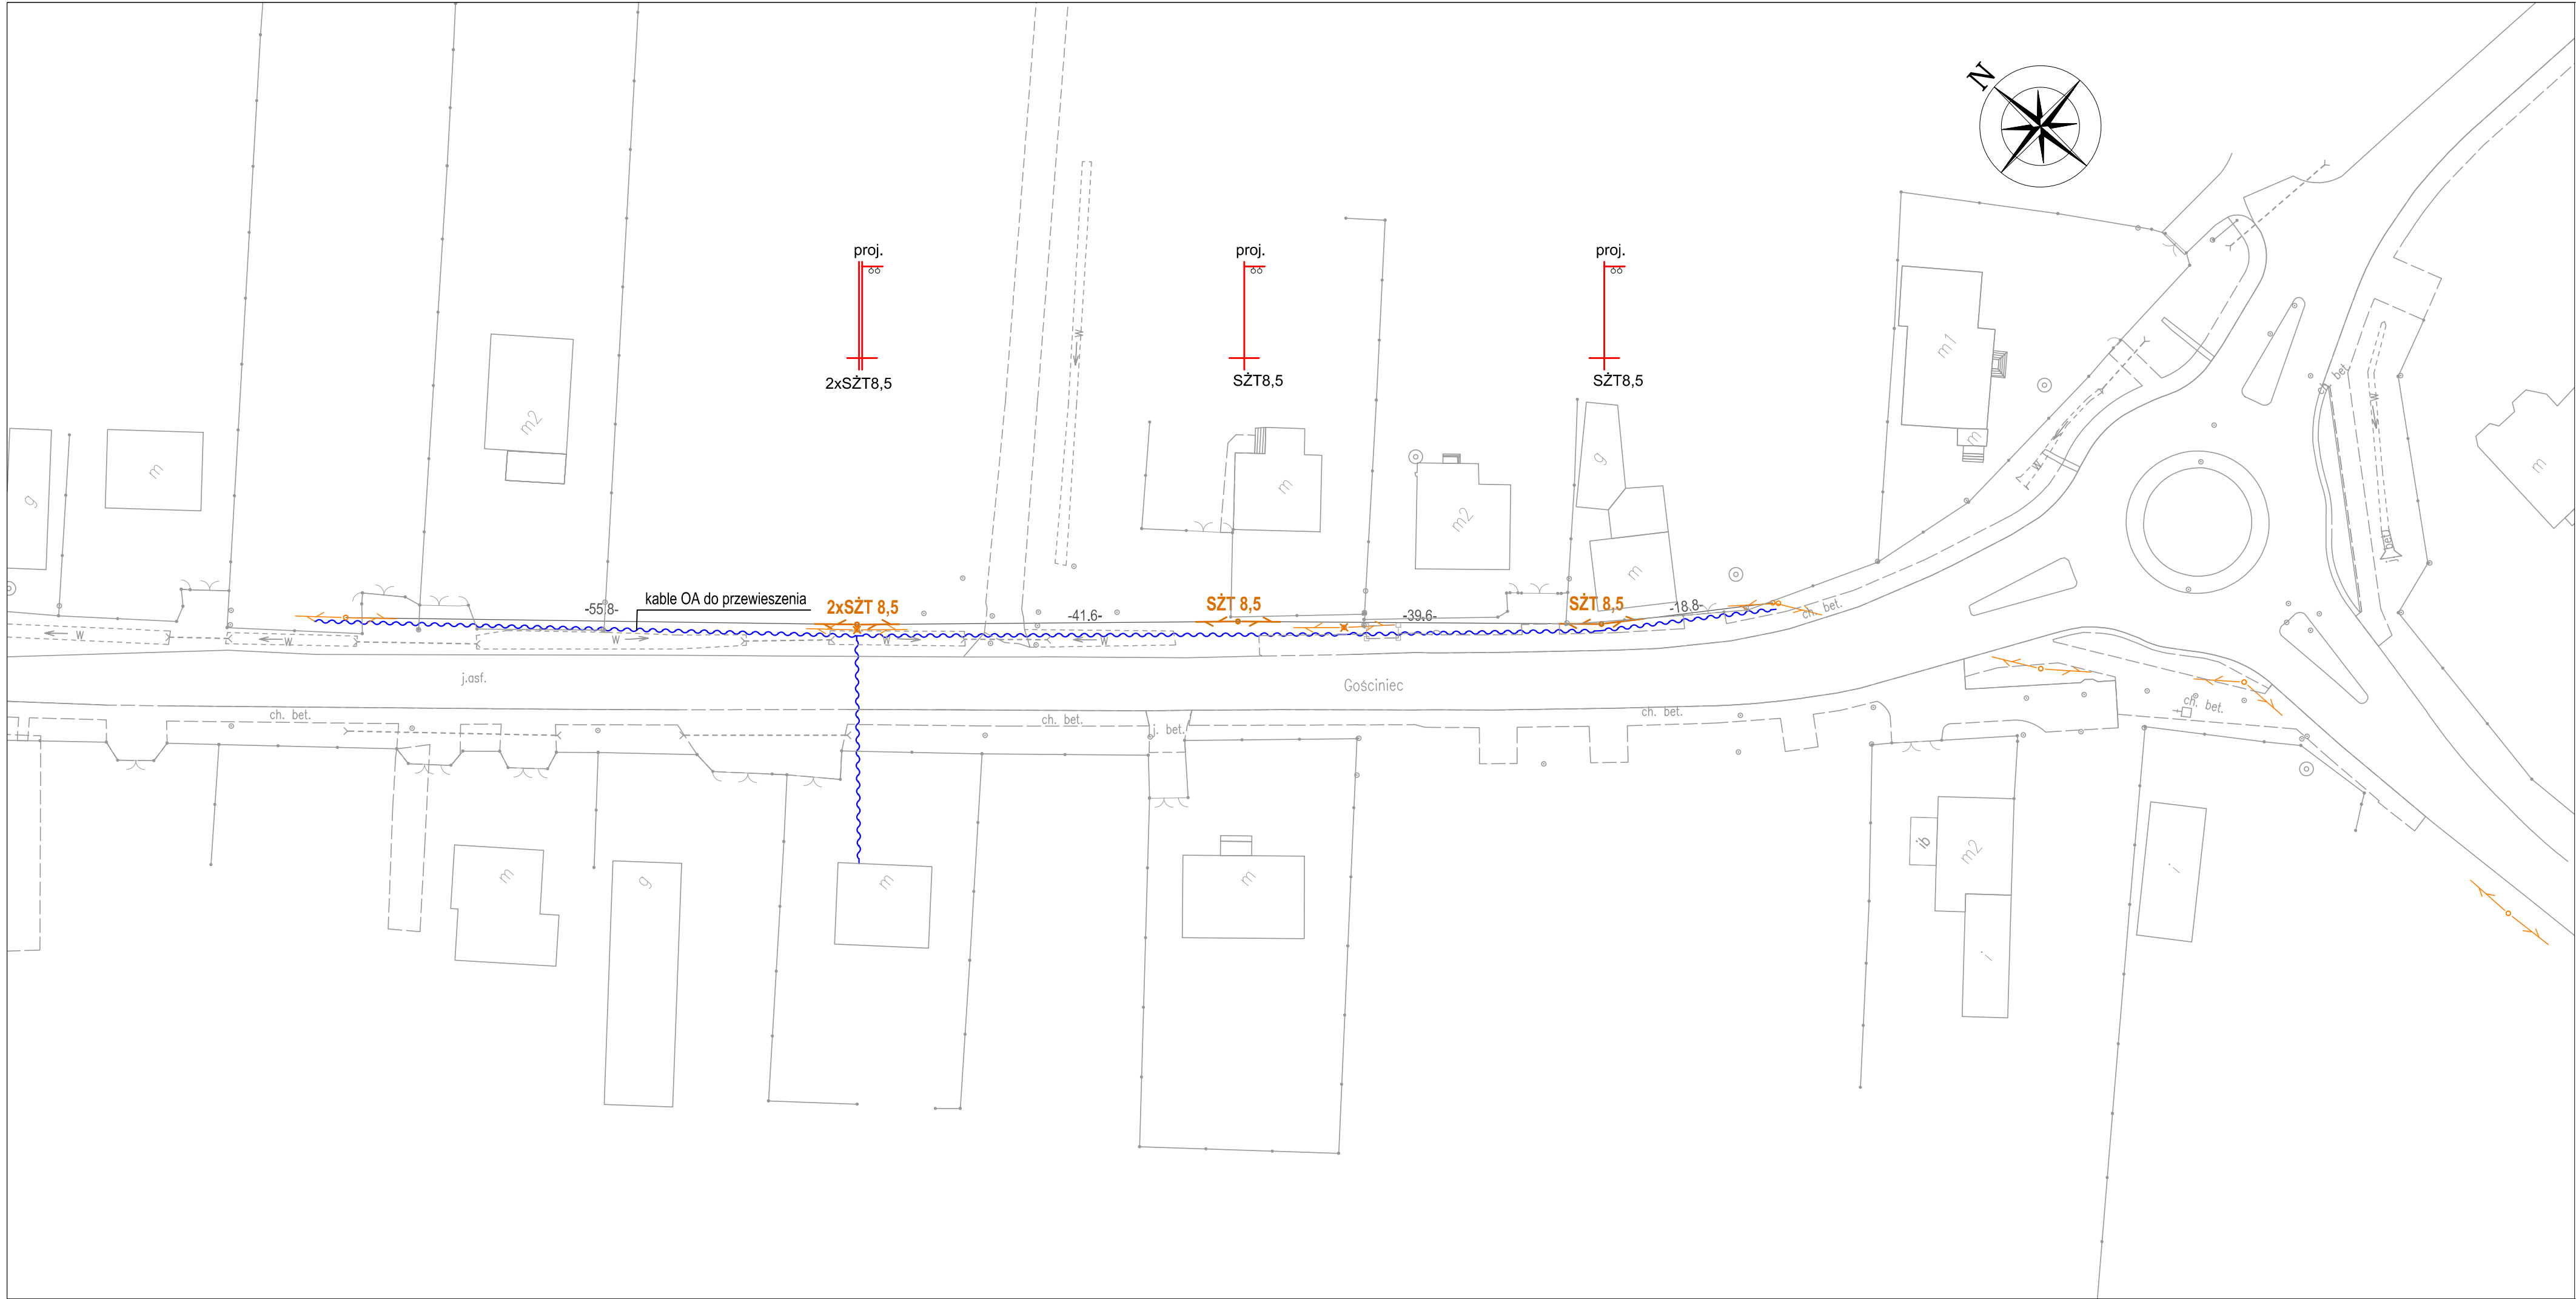

Autor: BIURO PROJEKTOWE Marcin Zagojski ul. Josepha Conrada 8 lok. 75 01-922 Warszawa		Inwestor:  Zarząd Powiatu Piaseczyńskiego ul. Chylickowska 14 05-500 Piaseczno	
Tytuł projektu: PRZEBUDOWA DROGI POWIATOWEJ NR 2839W NA ODCINKU OD DROGI EKSPRESOWEJ S7 OD RONDA Z UL. RYBNĄ			
Faza opracowania: PROJEKT BUDOWLANO-WYKONAWCZY		Branża: TELEKOMUNIKACJA	
Nazwa rysunku: Schemat trasowy		Data: 05.2024 r.	Nr rysunku: 2 Skala: 1:500
Branża	Stanowisko	Imię i nazwisko	Uprawnienia Podpis
Telekomunikacja	Projektant	Janusz Korbaś	DTT-TU/02249/02/U 