

Włocławek, maj 2026



TEMAT: PRZEBUDOWA DROGI LEŚNEJ – DOJAZDU POŻAROWEGO NR 20 NR INW.
220/1499W LEŚNICTWIE LINNE.

KOD CPV 45233220-7 Roboty w zakresie nawierzchni dróg
45232451-8 Roboty odwadniające i nawierzchniowe

STADIUM DOKUMENTACJI: PROJEKT TECHNICZNY

BRANŻA: DROGOWA

KATEGORIA OBIEKTU XXV-DROGI I KOLEJOWE DROGI SZYNOWE

ZAWARTOŚĆ
OPRACOWANIA OPIS TECHNICZNY
CZĘŚĆ FORMALNO - PRAWNA
CZĘŚĆ RYSUNKOWA

LOKALIZACJA WOJEWÓDZTWO WIELKOPOLSKI POWIAT TURECKI, GMINA DOBRA OBRĘB LINNE
302703_5.0012.5212/2, 302703_5.0012.5218, 302703_5.0012.521,
302703_5.0012.5210, 302703_5.0012.5217/1

BRANŻA	DROGOWA
PROJEKTANT	mgr inż. Piotr PRZYBYLSKI UPRAWNIENIA NR KUP/0046/POOD/04
SPRAWDZAJĄCY	mgr inż. Andrzej SAWOSZCZUK UPRAWNIENIA NR KUP/5/POOK/03
INWESTOR	NADLEŚNICTWO TUREK UL. FRYDERYKA CHOPINA 70 62-700 TUREK

SPIS TREŚCI

I. OŚWIADCZENIE	2
II. CZĘŚĆ OPISOWA	3
1. <i>Przedmiot zamierzenia budowlanego</i>	3
2. <i>Lokalizacja inwestycji</i>	3
3. <i>Stan istniejący.....</i>	3
4. <i>Stan projektowany</i>	3
5. <i>Konstrukcje jezdni, poboczy, mijanek i zjazdów.....</i>	4
6. <i>Przebieg drogi</i>	4
7. <i>Elementy infrastruktury</i>	4
7.1. <i>Odwodnienie.....</i>	4
7.2. <i>Sieci uzbrojenia terenu.....</i>	4
7.3. <i>Wycinka drzew</i>	4
III. ZAŁĄCZNIKI.....	5
IV. CZĘŚĆ RYSUNKOWA	11

I. OŚWIADCZENIE

Oświadczamy, że projekt pn:

„PRZEBUDOWA DROGI LEŚNEJ – DOJAZDU POŻAROWEGO NR 20 NR INW. 220/1499W LEŚNICTWIE LINNE.”

Lokalizacja: **WOJEWÓDZTWO WIELKOPOLSKI POWIAT TURECKI,
GMINA DOBRA OBRĘB LINNE 302703_5.0012.5212/2,
302703_5.0012.5218, 302703_5.0012.521, 302703_5.0012.5210,
302703_5.0012.5217.**

Inwestor: **Nadleśnictwo Turek
ul. Fryderyka Chopina 70
62-700 Turek**

**został wykonany zgodnie z obowiązującymi przepisami
technicznobudowlanymi, normami, w stanie kompletnym z punktu
widzenia celu, któremu ma służyć.**

Lp	Imię, nazwisko nr uprawnień	Branża	Data	Podpis
1	mgr inż. Piotr PRZYBYLSKI UPRAWNIENIA NR KUP/0046/POOD/04	drogowa	31.05.2026	
2	mgr inż. Andrzej SAWOSZCZUK UPRAWNIENIA NR KUP/5/POOK/03	drogowa	31.05.2026	

Podstawa prawna: art.20 ust.4 Ustawy z dn.07.07.1994. Prawo budowlane (Dz.U.2026.524).

II. CZĘŚĆ OPISOWA

1. Przedmiot zamierzenia budowlanego

Przedmiotem zamierzenia budowlanego jest pn. „Przebudowa Drogi Leśnej – Dojazdu Pożarowego Nr 20 Nr Inw. 220/1499 W Leśnictwie Linne.”

2. Lokalizacja inwestycji

Inwestycja zlokalizowana będzie w powiecie tureckim, na terenie m. gminy Dobra. Droga będąca przedmiotem opracowania przebiega przez tereny leśne.

3. Stan istniejący

Droga leśna o nawierzchni umocnionej poprzez stabilizację gruntu cementem przebiega w istniejącym pasie rozgraniczenia między drzewostanem leśnym w Leśnictwie Linne, na terenie kompleksu leśnego w Nadleśnictwie Turek. Swój początek zaczyna na w obrębie drogi krajowej. Zjazd z drogi krajowej na początku przebudowy jest w dobrym stanie technicznym i nie wymaga uwzględnienia go w zakresie robót w ramach realizowanej inwestycji. W chwili obecnej dojazd pożarowy nr 20 o nr inw. 220/1499 posiada nawierzchnie wzmocnioną poprzez stabilizację gruntu cementem o średniej szerokości 3,5 m. Nawierzchnia ta nie posiada właściwego przekroju poprzecznego, w ciągu drogi występują odcinki zaniżone względem terenu przyległego oraz odcinki z koleinami w śladzie przejazdu kół pojazdów. Droga pożarowa posiada pobocza gruntowe, porośnięte trawą. W bezpośredniej odległości od drogi występuje również odcinkowe zakrzaczenie gatunkami rodzimymi.

4. Stan projektowany

W zakresie dokumentacji przewidziano przebudowę drogi leśnej. Przebudowa realizowana będzie w śladzie istniejącej drogi z zachowaniem jej nawierzchni do szerokości 3,5 m, Prace związane z inwestycją pn. „Przebudowa Drogi Leśnej – Dojazdu Pożarowego Nr 20 Nr Inw. 220/1499 w Leśnictwie Linne” polegać będą na.

- profilowaniu istniejącej drogi pod projektowane warstwy konstrukcyjne, projekt w swoim założeniu zakłada istniejących spadków podłużnych
- ułożenie warstwy geokraty TYP. TABOSS TD 10 lub inna o równoważnych parametrach komórkami wypełnionymi kruszywem położonej na geowłókninie TYPAR SF 49 lub inna o równoważnych parametrach łącznie wykonanie warstwy kruszywa 20 cm Nawierzchnia z mieszanki niezwiązanej o frakcji 0-31,5mm stabilizowanego mechanicznie z zaklinowaniem przy użyciu miału kamiennego 0-4 mm z kruszywa pochodzącego z tej samej skały

Założone parametry techniczne drogi:

- ✓ szerokość korony – 5.00m;
- ✓ długości odcinka 995 mb
- ✓ szerokość nawierzchni – 3.50m;
- ✓ pobocza utwardzone obustronne – 2 x 0.75m;
- ✓ mijanki - lokalizacja przedstawiona w planie sytuacyjnym;
- ✓ spadek jezdni – 6%;
- ✓ spadek poboczy – 6%.

5. Konstrukcje jezdni, poboczy, mijanek i zjazdów

- Warstwa ścieralna wykonana: z geokraty TYP. TABOSS TD 10 lub innej o równoważnych parametrach komórkami wypełnionymi kruszywem położonej na geowłókninie TYPAR SF 49 lub innej o równoważnych parametrach łącznie wykonanie warstwy kruszywa 18 cm Nawierzchnia z mieszanki niezwiązanej o frakcji 0-31,5mm stabilizowanego mechanicznie z zaklinowaniem przy użyciu mialu kamiennego 0-4 mm z kruszywa pochodzącego z tej samej skały
- Sprofilowane zagęszczone podłoże istniejącej drogi jako podbudowa.

Celem zapewnienia stabilności poboczy należy wykonać opaskę gruntową zgodnie z rysunkami.

6. Przebieg drogi

Droga pożarowa posiada w planie odcinki proste wraz z punktami załamania trasy o bardzo małych punktach załamania niewymagających wyokrąglenia.

7. Elementy infrastruktury

Skrzyżowania /zjazdy

Lp	Kilometraż	Strona	Powierzchnia [m ²]
1	0+397	L+P	60,00
2	0+743	L+P	60,00

Mijanki

Lp	Strona	Kilometraż początek	Powierzchnia [m ²]
1	p	0+285	99,00
2	P	0+500	90,00
3	P	0+915	92,00

7.1. Odwodnienie

Odwodnienie drogi pożarowe powierzchniowe za pomocą spadków podłużnych i poprzecznych projektowanych nawierzchnia na teren przyległy.

7.2. Sieci uzbrojenia terenu


Prace w zbliżeniu do sieci uzbrojenia terenu należy prowadzić zgodnie z uzgodnieniami branżowymi gestorów sieci. W pobliżu elementów uzbrojenia terenu prace prowadzić ręcznie wykonując przekopy kontrolne.

7.3. Wycinka drzew

W zakresie inwestycji nie przewidziano dokonania wycinki drzew.

Opracował:

III. ZAŁĄCZNIKI

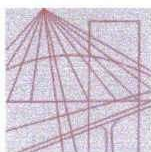

KUJAWSKO
POMORSKA
OKRĘGOWA
IZBA
INŻYNIERÓW
BUDOWNICTWA
OKRĘGOWA KOMISJA KWALIFIKACYJNA

Sygn. akt OKK KUP – I – 7131 – 14/04

Bydgoszcz, dnia 15 czerwca 2004 r.

DECYZJA

Na podstawie art. 24 ust. 1 pkt 2 ustawy z dnia 15 grudnia 2000 r. o samorządach zawodowych architektów, inżynierów budownictwa oraz urbanistów (Dz. U. z 2001 r. Nr 5, poz. 42, z późniejszymi zmianami), art. 13 ust. 1 pkt 1, art. 14 ust. 1 pkt 2a i ust. 3 pkt 1 ustawy z dnia 7 lipca 1994 r. Prawo budowlane (tekst jednolity: Dz. U. z 2000 r. Nr 106, poz. 1126, z późniejszymi zmianami) oraz § 9 ust. 1 rozporządzenia Ministra Gospodarki Przemysłu i Budownictwa z dnia 30 grudnia 1994 r. w sprawie samodzielnych funkcji technicznych w budownictwie (Dz. U. z 1995 r. Nr 8, poz. 38, z późniejszymi zmianami) w związku z art. 104 Kodeksu postępowania administracyjnego (Dz. U. z 2000 r. Nr 98, poz. 1071, z późniejszymi zmianami)

Okręgowa Komisja Kwalifikacyjna
n a d a j e
Panu Piotrowi Adamowi Przybylskiemu
magistrowi inżynierowi o kierunku budownictwo
urodzonemu dnia 27 czerwca 1968 r. we Włocławku

UPRAWNIENIA BUDOWLANE

numer ewidencyjny KUP/0046/POOD/04

do projektowania bez ograniczeń
w specjalności drogowej

UZASADNIENIE

Okręgowa Komisja Kwalifikacyjna Kujawsko – Pomorskiej Okręgowej Izby Inżynierów Budownictwa w Bydgoszczy na podstawie protokołów z postępowania kwalifikacyjnego oraz z przeprowadzonego egzaminu, uchwałą Nr 9/2/04 z dnia 29 maja 2004 r. stwierdziła, że Pan Piotr Adam Przybylski posiada wymagane prawem: wykształcenie i praktykę zawodową oraz uzyskał pozytywny wynik egzaminu - konieczne do uzyskania uprawnień budowlanych do projektowania bez ograniczeń w specjalności drogowej.

Szczegółowy zakres uprawnień jest określony na odwrocie niniejszej decyzji.

Pouczenie

1. Zgodnie z art. 12 ust. 7 w/w ustawy Prawo budowlane – podstawę do wykonywania samodzielnych funkcji technicznych w budownictwie stanowi wpis do centralnego rejestru Głównego Inspektora Nadzoru Budowlanego oraz wpis na listę członków właściwej izby samorządu zawodowego.
2. Od niniejszej decyzji służy odwołanie do Krajowej Komisji Kwalifikacyjnej Polskiej Izby Inżynierów Budownictwa w Warszawie, za pośrednictwem Okręgowej Komisji Kwalifikacyjnej KUPOIIB w Bydgoszczy w terminie 14 dni od dnia jej doręczenia

Skład Orzekający Okręgowej Komisji Kwalifikacyjnej

inż. Franciszek Szypliński
mgr inż. Andrzej Mańkowski
mgr inż. Jadwiga Kaniewska

Otrzymują:

1. Pan Piotr Adam Przybylski
ul. Toruńska 53b/15
87-800 Włocławek
2. Okręgowa Rada Izby
3. Główny Inspektor
Nadzoru Budowlanego
4. a/a




- I. Na podstawie art. 12 ust. 1 pkt 1 i art. 13 ust. 4 ustawy Prawo budowlane w związku z § 4 ust. 2 i § 4a ust. 1 rozporządzenia MGPIB z dnia 30 grudnia 1994 r. w sprawie samodzielnych funkcji technicznych w budownictwie **Pan Piotr Adam Przybylski** jest upoważniony w specjalności **drogowej** do:

- projektowania: wszystkich dróg kołowych oraz dróg przeznaczonych do ruchu i postoju statków powietrznych, łącznie z typowymi lub powtarzalnymi mostami o długości całkowitej do 10 m i przepustami,
- sprawdzania projektów budowlanych w specjalności objętej niniejszymi uprawnieniami i sprawowania nadzoru autorskiego,
- sprawowania kontroli technicznej utrzymania obiektów budowlanych

bez ograniczeń.

Niniejsze uprawnienia, na podstawie § 4 ust. 4 rozporządzenia MGPIB z dnia 30 grudnia 1994 r. w sprawie samodzielnych funkcji technicznych w budownictwie, stanowią podstawę do sporządzania projektów zagospodarowania działki i terenu w w/w specjalności, jeżeli całość problematyki jest przedstawiona w projekcie zagospodarowania działki lub terenu – zgodnie z art. 34 ust. 3b.

- II. Zgodnie z § 5 ust. 3c w związku z ust. 2 pkt 1 w/w rozporządzenia MGPIB, niniejsze uprawnienia budowlane uprawniają również do projektowania budowli oraz budynków o kubaturze mniejszej niż 1000 m³ takich jak domy jednorodzinne, obiekty gospodarcze, inwentarskie, składowe, handlowe lub usługowe:
- a) nie wyższych niż 12 m nad poziomem terenu lub o wysokości do 3 kondygnacji nadziemnych w odniesieniu do budynków mieszkalnych,
 - b) zagłębionych nie więcej niż 3 m poniżej poziomu terenu i posadowionych na ławach bądź stopach fundamentowych bezpośrednio na stabilnym gruncie nośnym,
 - c) zawierających elementy konstrukcyjne o rozpiętości do 6 m, wysięgu do 2 m lub wysokości dla jednej kondygnacji do 4,8 m,
 - d) mających konstrukcję, dla której jest właściwy schemat obliczeniowy statycznie wyznaczalny, lub zawierających prostoliniowe belki i płyty ciągle obliczane jednokierunkowo,
 - e) nie zawierających elementów konstrukcyjnych poddanych obciążeniu zmiennemu technologicznemu większemu niż 5 kN/m², a także nie wymagających uwzględnienia obciążeń zmiennych ruchomych, parcia gruntu, materiałów sypkich albo cieczy, sił sprężających oraz wpływów dynamicznych, termicznych lub przemieszczeń podpór,
 - f) nie wymagających uwzględnienia wpływu eksploatacji górniczej.
- III. Niniejsze uprawnienia, zgodnie z § 2 powołanego na wstępie rozporządzenia, nie obejmują działalności zawodowej w zakresie projektowania i budowy:
- instalacji urządzeń technicznych służących do utrzymania ruchu i transportu kolejowego,
 - urządzeń transportowych linowych i linowo – terenowych służących do publicznego przewozu osób w celach turystyczno – sportowych.

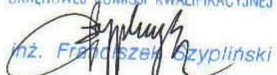PRZEWODNICZĄCY
OKRĘGOWEJ KOMISJI KWALIFIKACYJNEJ

inż. Franciszek Szypliński



Zaświadczenie

o numerze weryfikacyjnym:
KUP-X9R-N4G-MKE *

Pan PIOTR PRZYBYLSKI o numerze ewidencyjnym KUP/BD/2044/01
adres zamieszkania ul. ZIMOWA 18, 87-800 WŁOCŁAWEK
jest członkiem Kujawsko-Pomorskiej Okręgowej Izby Inżynierów Budownictwa i posiada
wymagane ubezpieczenie od odpowiedzialności cywilnej.
Niniejsze zaświadczenie jest ważne do dnia 2026-12-31.

Zaświadczenie zostało wygenerowane elektronicznie i opatrzone bezpiecznym podpisem elektronicznym
weryfikowanym przy pomocy ważnego kwalifikowanego certyfikatu w dniu 2025-11-27 roku przez:

Renata Staszak, Przewodniczący Rady Kujawsko-Pomorskiej Okręgowej Izby Inżynierów Budownictwa.

Zgodnie z art. 78¹ K.c.

§ 1. Do zachowania elektronicznej formy czynności prawnej wystarczy złożenie oświadczenia woli w postaci elektronicznej i opatrzenie go
kwalifikowanym podpisem elektronicznym.

§ 2. Oświadczenie woli złożone w formie elektronicznej jest równoważne z oświadczeniem woli złożonym w formie pisemnej.

* Weryfikację poprawności danych w niniejszym zaświadczeniu można sprawdzić za pomocą numeru weryfikacyjnego zaświadczenia na
stronie Polskiej Izby Inżynierów Budownictwa www.piib.org.pl lub kontaktując się z biurem właściwej Okręgowej Izby Inżynierów
Budownictwa.



Bydgoszcz, dnia 15 października 2003 r.

Kujawsko – Pomorska Okręgowa
Izba Inżynierów Budownictwa
OKRĘGOWA KOMISJA KWALIFIKACYJNA

Sygn. akt OKK KUP – I – 7131 – 11/03

DECYZJA

Na podstawie art. 24 ust. 1 pkt 2 ustawy z dnia 15 grudnia 2000 r. o samorządach zawodowych architektów, inżynierów budownictwa oraz urbanistów (Dz. U. z 2001 r. Nr 5, poz. 42, z późniejszymi zmianami) i art. 12 ust. 3, art. 13 ust. 1 pkt 1, art. 14 ust. 1 pkt 2 ustawy z dnia 7 lipca 1994 r. Prawo budowlane (tekst jednolity: Dz. U. z 2000 r. Nr 106, poz. 1126, z późniejszymi zmianami) oraz § 9 ust. 1 rozporządzenia Ministra Gospodarki Przestrzennej i Budownictwa z dnia 30 grudnia 1994 r. w sprawie samodzielnych funkcji technicznych w budownictwie (Dz. U. z 1995 r. Nr 8, poz. 38, z późniejszymi zmianami)

Okręgowa Komisja Kwalifikacyjna
n a d a j e
Panu Andrzejowi Sawoszczuk
magistrowi inżynierowi o kierunku budownictwo
urodzonemu dnia 19 sierpnia 1970 r. we Włocławku

UPRAWNIENIA BUDOWLANE

numer ewidencyjny KUP/5/POOK/03

**do projektowania bez ograniczeń
w specjalności konstrukcyjno - budowlanej**

Szczegółowy zakres uprawnień jest określony na odwrocie niniejszej decyzji.

UZASADNIENIE

Okręgowa Komisja Kwalifikacyjna Kujawsko – Pomorskiej Okręgowej Izby Inżynierów Budownictwa w Bydgoszczy na podstawie protokołów z postępowania kwalifikacyjnego oraz z przeprowadzonego egzaminu, uchwałą Nr 5/03 z dnia 27 września 2003 r. stwierdziła, że Pan Andrzej Sawoszczuk posiada wymagane prawem wykształcenie i praktykę zawodową konieczną do uzyskania uprawnień budowlanych w ww. specjalności i uzyskał pozytywny wynik egzaminu na uprawnienia budowlane.

Pouczenie

Od niniejszej decyzji służy odwołanie do Krajowej Komisji Kwalifikacyjnej Polskiej Izby Inżynierów Budownictwa w Warszawie, za pośrednictwem Kujawsko – Pomorskiej Okręgowej Izby Inżynierów Budownictwa w Bydgoszczy w terminie 14 dni od daty jej doręczenia.

Skład Orzekający Okręgowej Komisji Kwalifikacyjnej

mgr inż. Witold Przybylski
mgr inż. Andrzej Mańkowski
mgr inż. Marek Krzyżanowski
mgr Andrzej Papuciewicz



Otrzymują:

1. Pan Andrzej Sawoszczuk
ul. Okulickiego 8/24
85-799 Bydgoszcz
2. Okręgowa Rada Izby
3. Główny Inspektor
Nadzoru Budowlanego
4. a/a



Na podstawie art. 12 ust. 1 pkt 1 i 5 ustawy Prawo budowlane Pan Andrzej Sawoszczuk jest upoważniony w specjalności konstrukcyjno-budowlanej do:

- projektowania, sprawdzania projektów architektoniczno-budowlanych i sprawowania nadzoru autorskiego,
- sprawowania kontroli technicznej utrzymania obiektów budowlanych

bez ograniczeń

Zgodnie z § 2 powołanego w niniejszej decyzji rozporządzenia uprawnienia te nie obejmują działalności zawodowej w zakresie projektowania i budowy:

- instalacji urządzeń technicznych służących do utrzymania ruchu i transportu kolejowego,
- stałych i tymczasowych budynków służących do celów technicznych w komunikacji kolejowej, z wyłączeniem budynków przeznaczonych w całości lub w części do użytku publicznego,
- urządzeń transportowych linowych i linowo-terenowych służących do publicznego przewozu osób w celach turystyczno-sportowych.



Zaświadczenie

o numerze weryfikacyjnym:
KUP-CP3-KFC-DLE *


Pan ANDRZEJ SAWOSZCZUK o numerze ewidencyjnym KUP/BD/1138/03
adres zamieszkania ul. KONWALIOWA 22, 86-010 KORONOWO
jest członkiem Kujawsko-Pomorskiej Okręgowej Izby Inżynierów Budownictwa i posiada
wymagane ubezpieczenie od odpowiedzialności cywilnej.
Niniejsze zaświadczenie jest ważne do dnia 2026-12-31.

Zaświadczenie zostało wygenerowane elektronicznie i opatrzone bezpiecznym podpisem elektronicznym
weryfikowanym przy pomocy ważnego kwalifikowanego certyfikatu w dniu 2025-12-09 roku przez:

Renata Staszak, Przewodniczący Rady Kujawsko-Pomorskiej Okręgowej Izby Inżynierów Budownictwa.


* Weryfikację poprawności danych w niniejszym zaświadczeniu można sprawdzić za pomocą numeru weryfikacyjnego zaświadczenia na stronie Polskiej Izby Inżynierów Budownictwa www.piiib.org.pl lub kontaktując się z biurem właściwej Okręgowej Izby Inżynierów Budownictwa.

IV. CZĘŚĆ RYSUNKOWA

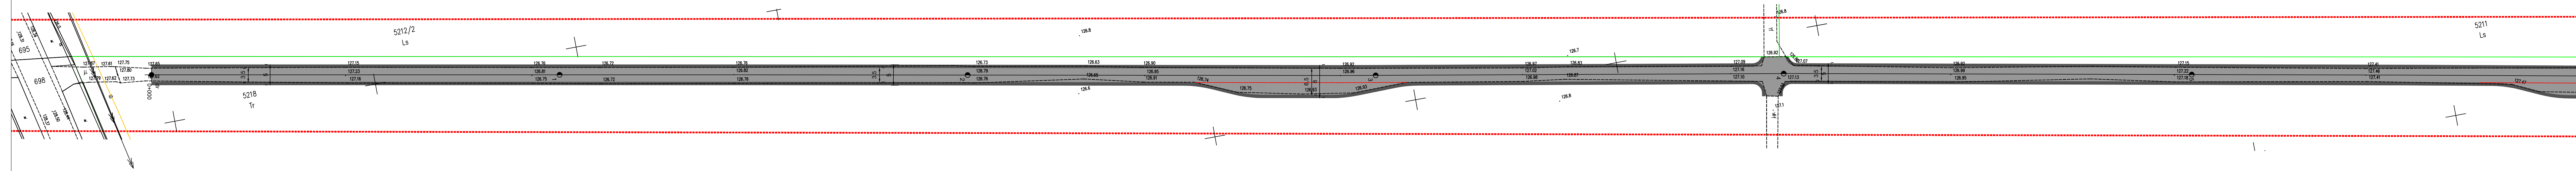


Jestem świadomy odpowiedzialności karnej za złożenie fałszywych oświadczeń. Oświadczam, że operat techniczny zawierający rezultaty prac geodezyjnych w wyniku, których powstał niniejszy dokument uzyskał pozytywny wynik weryfikacji.	
Identyfikator zgłoszenia prac geodezyjnych	GEOŚ.6640.885.2026
Organ służby geodezyjnej, który otrzymał zgłoszenie	Starosta Turecki
Wykonawca prac geodezyjnych	USŁUGI GEODEZYJNE GEO-MAP
Nr oraz data sporządzenia dokumentu zawierającego wynik pozytywnej weryfikacji	Nr 1 dn. 20.05.2026r.
Imię i nazwisko oraz nr uprawnień zawodowych kierownika prac	mgr inż. Krystian Krawczyk GEODETA UPRAWNIONY nr upr. 22230

MAPA DO CELÓW PROJEKTOWYCH NR 1	
Identyfikator zgłoszenia prac geodezyjnych	GEOŚ.6640.885.2026
Miejscowość:	LINNE
Jednostka ewidencyjna:	Identyfikator: 302703_5 Nazwa: DOBRA
Obręb ewidencyjny:	Identyfikator: 0012 Nazwa: LINNE
Skala mapy:	1:500
Nazwa układu współrzędnych:	prostopadłych płaskich: Układ 2000 Strefa 6 wysokości: PL-EVRF2007-NH
Oznaczenie granic obzaju, który był przedmiotem aktualizacji	— — —
Służebności gruntowe mające wpływ na zagospodarowanie gruntów ziskalizowanych w granicach projektowanej inwestycji	Mapa do celów projektowych została wykonana bez ustalenia obciążeń służebnościami gruntowymi ujawnionymi w księdze wieczystej
Kontur użytku gruntowego, który nie jest ujawniony w bazie danych ewidencji gruntów i budynków	
Arkusze mapy	6.166.26.22.4.1 6.166.26.22.4.3 6.166.26.22.4.4 6.166.26.23.1.3 6.166.26.23.3.4
Data opracowania	20.05.2026
GEO-MAP 62-700 Turek, ul. Legionów Polskich 1/3 NIP: 8991615670 / REGON 301632419 tel: 609-324-733	mgr inż. Krystian Krawczyk GEODETA UPRAWNIONY nr upr. 22230
Nazwa/imię i nazwisko wykonawcy oraz data i podpis osoby reprezentującej wykonawcę	Imię i nazwisko/ nr uprawnień oraz data i podpis geodety uprawnionego, który opracował mapę

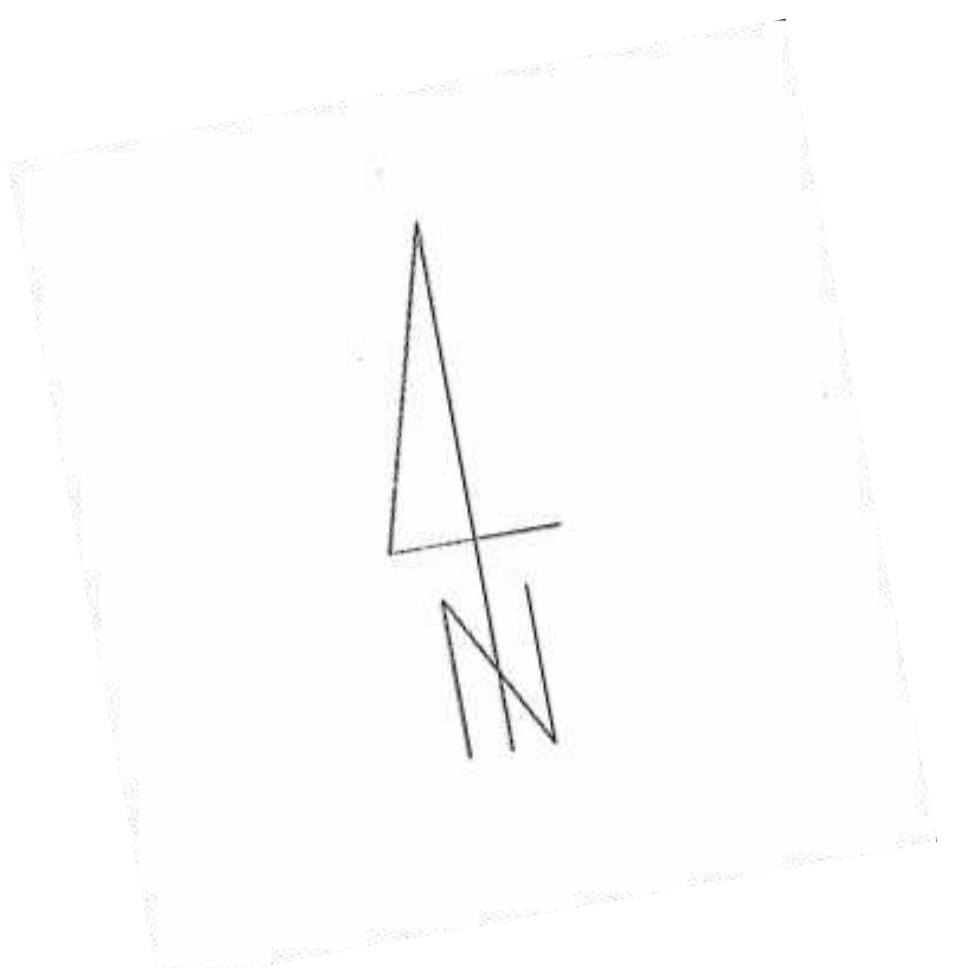

- Legenda
- Nawierzchnia drogi i mijanek
 - Nawierzchnia poboczy

Jednostka projektowa:	 ul. Zimowa 18 87-800 Włocławek tel.kom. 607 542 675		
Lokalizacja:	WOJEWÓDZTWO WIELKOPOLSKIE POWIAT TURECKI GMINA DOBRA OBRĘB LINNE DZ. 302703_5.0012.52122, 302703_5.0012.5218, 302703_5.0012.521, 302703_5.0012.5210, 302703_5.0012.52171.		
Inwestor:	NADLEŚNICTWO TUREK 62-700 TUREK ul. CHOPINA 70		
Nazwa inwestycji:	PRZEBUDOWA DROGI LEŚNEJ - DOJAZDU POŻAROWEGO NR 20 NR INW. 220/1499W LEŚNICTWIE LINNE.		
Stadium dokumentacji:	Projekt Techniczny		
Nazwa rysunku:	Projekt Zagospodarowanie Terenu		
Projektant:	mgr inż. Piotr Przybylski nr uprawnień budowlanych: KUP/0046/POOD/04	Podpis:	
SPRAWDZAJĄCY:	mgr inż. Andrzej Sawoszczuk nr uprawnień budowlanych: KUP/IS/POOK/03	Podpis:	
Data:	31.05. 2026 r.	Skala:	1:500
		Branda:	Drogowa
		Nr Rysunku:	1-1

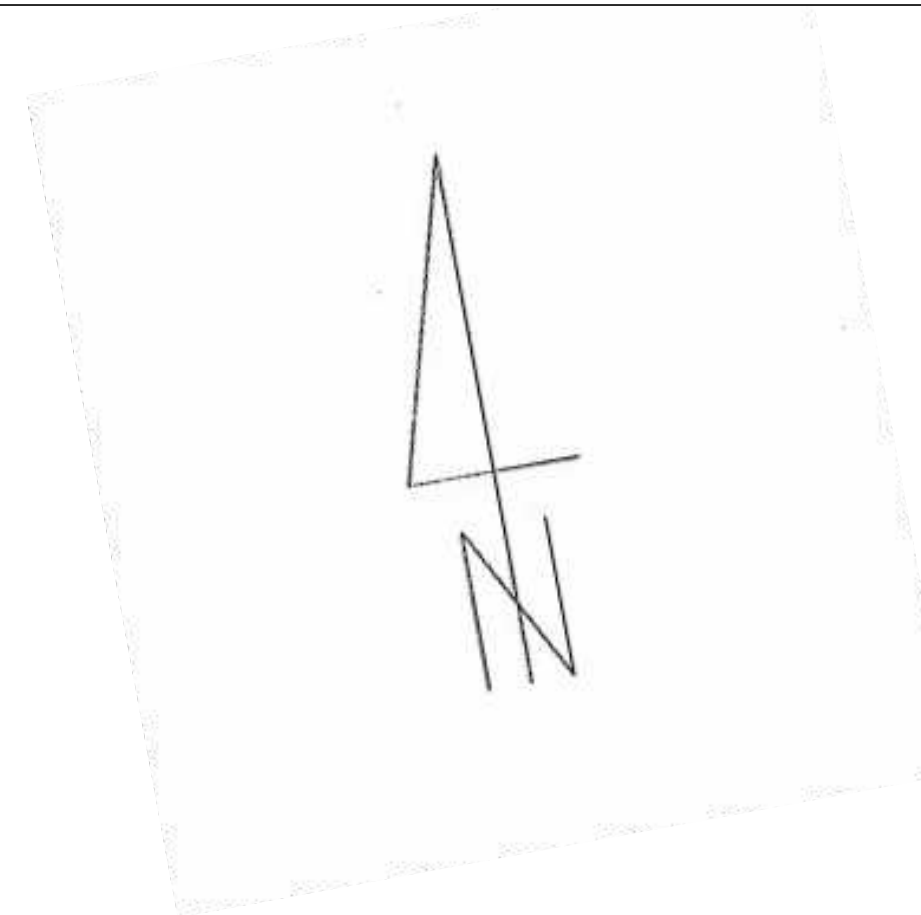
[illegible]

Jestem świadomy odpowiedzialności karnej za złożenie fałszywych oświadczeń.
Oświadczam, że operat techniczny zawierający rezultaty prac geodezyjnych w wyniku których powstał niniejszy dokument uzyskał pozytywny wynik weryfikacji.



Identyfikator zgłoszenia prac geodezyjnych	GEOŚ.6640.885.2026
Organ służby geodezyjnej, który otrzymał zgłoszenie	Starosta Turecki
Wykonawca prac geodezyjnych	USŁUGI GEODEZYJNE GEO-MAP
Nr oraz data sporządzenia dokumentu zawierającego wynik pozytywnej weryfikacji	Nr 1 dn. 20.05.2026r.
Imię i nazwisko oraz nr uprawnień zawodowych kierownika prac	mgr inż. Krzysztof Krawczyk GEOŚ ET A UPRAWNIONY nr upr. 22230

Legend

- Nawierzchnia drogi i mijane
■ Nawierzchnia poboczy

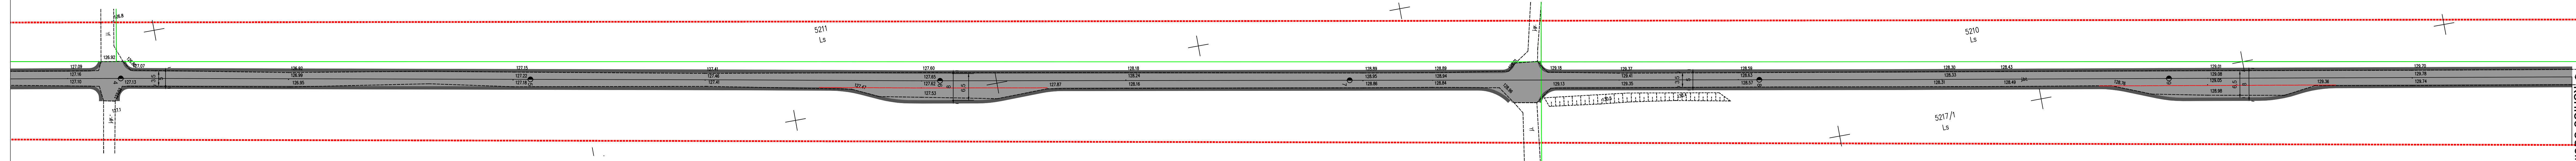


Jednostka projektowa:			ul. Zimowa 18 87-800 Włocławek tel.kom. 607 542 675	
	MOTYLES kompleksowa obsługa budownictwa			
Lokalizacja:	WOJEWÓDZTWO WIELKOPOLSKIE POWIAT TURECKI GMINA DOBRA ODRĘB LINIE DZ. 302703, 5.0012.52102, 302703, 5.0012.5218, 302703, 5.0012.521, 302703, 5.0012.5210, 302703, 5.0012.52171.			
Investor:	NADLEŚNICTWO TUREK 62-700 TUREK ul. CHOPINA 70			
Nazwa inwestycji:	PRZEBUDOWA DROGI LEŚNEJ - DOJAZDU POŻAROWEGO NR 20 NR INW. 220/1499 W LEŚNICTWIE LINNE.			
Stadium dokumentacji:	Projekt Techniczny			
Nazwa rysunku:	Projekt Zagospodarowania Terenu		Podpis:	
Projektant:	mgr inż. Piotr Przybylski nr uprawnień budowlanych: KUP/006/POOD/04		Podpis:	
SPRAWDZAJĄCY:	mgr inż. Andrzej Sawoszczuk nr uprawnień budowlanych: KUP/5/POOK/03		Podpis:	
Data:	Styka:	Branda:	Nr Rysunku:	
31.05. 2026 r.	1:500	Drogorwa	1-2	

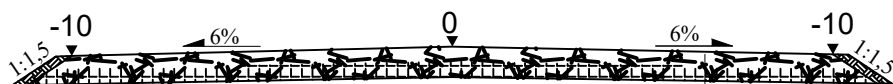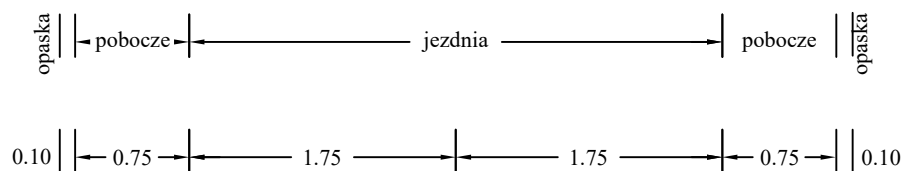

Nawierzchnia drogi z mieszanki niezwiązanej z kruszywa łamanego stabilizowanego mechanicznie 0/31,5 wg WT 4 2010 r wraz z zaklinowaniem miałem kamiennym 0-4 mm - pochodzącym z tej samej skały.	grub. 18 cm
Geokrata Komórkowa TABOSS TD 10 wys 10 cm lub inna o równoważnych parametrach technicznych	
Geowóknina Typar SF 49 lub inna o równoważnych parametrach technicznych	
Istniejąca konstrukcja nawierzchni wyprofilowana	

Jednostka projektowa:	 MOTYLES kompleksowa obsługa budownictwa			ul. Zimowa 18 87-800 Włocławek tel.kom. 607 542 675
Lokalizacja:	WOJEWÓDZTWO WIELKOPOLSKIE POWIAT TURECKI GMINA DOBRA OBREB LINNE DZ. 302703_5.0012.5212/2, 302703_5.0012.5218, 302703_5.0012.521, 302703_5.0012.5210, 302703_5.0012.5217/1.			
Inwestor:	NADLEŚNICTWO TUREK 62-700 TUREK ul. CHOPINA 70			
Nazwa inwestycji:	PRZEBUDOWA DROGI LEŚNEJ - DOJAZDU POŻAROWEGO NR 20 NR INW. 220/1499W LEŚNICTWIE LINNE.			
Stadium dokumentacji:	Projekt Techniczny			
Nazwa rysunku:	Przekrój konstrukcyjny			
Projektant:	mgr inż. Piotr Przybylski nr uprawnień budowlanych: KUP/0046/POOD/04			Podpis:
SPRAWDZAJĄCY:	mgr inż. Andrzej Sawoszczuk nr uprawnień budowlanych: KUP/5/POOK/03			Podpis:
Data:	Skala:	Branża:	Nr Rysunku:	
31.05. 2026 r.	1:50	Drogowa	2	

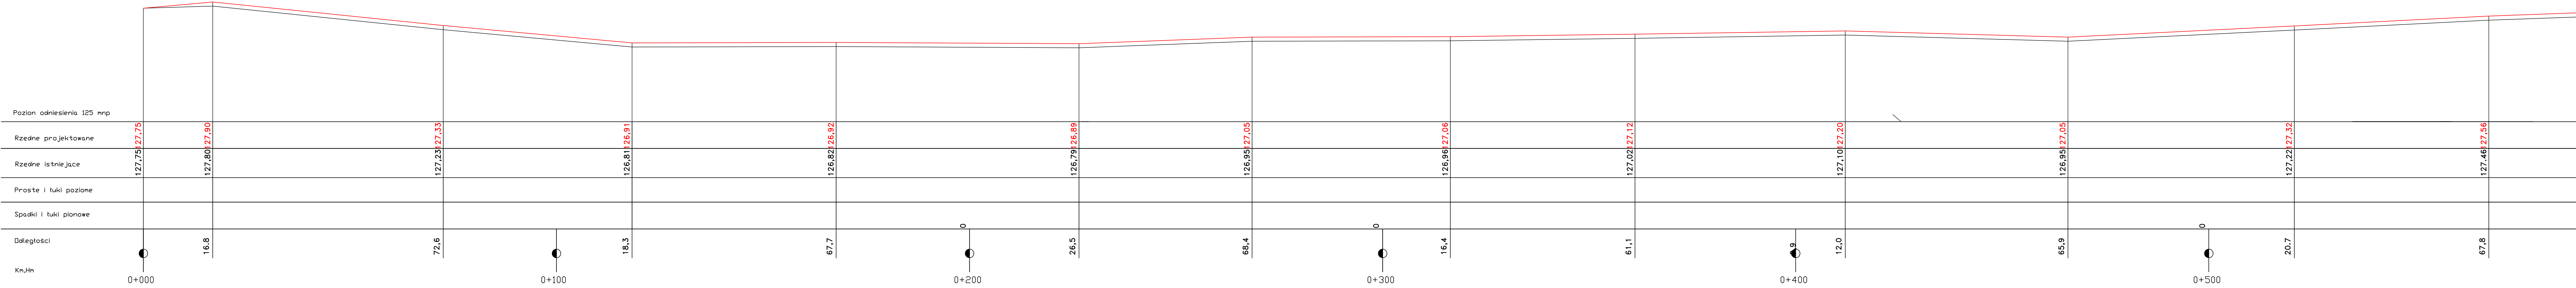

Pozion odniesienia 125 mnp	
Rzędne projektowane	127,75 127,75 127,90 127,33 126,91 126,92 126,89 126,95 127,05 127,06 127,12 127,20 126,95 127,32 127,56
Rzędne istniejące	127,23 127,33 126,81 126,82 126,79 126,95 126,96 127,02 127,10 126,95 127,22 127,46
Proste i łuki poziome	
Spadki i łuki pionowe	
Długości	16,8 72,6 18,3 67,7 26,5 68,4 16,4 61,1 12,0 65,9 20,7 67,8
Km,Hm	0+000 0+100 0+200 0+300 0+400 0+500

Jednostka projektowa:

**MOTYLES**
kompleksowa obsługa budownictwa

ul. Zimowa 18
87-800 Włocławek
tel.kom. 607 542 675

Lokalizacja:

WOJEWÓDZTWO WIELKOPOLSKIE POWIAT TURECKI GMINA DOBRA DREB LINNE DZ. 302703, 5.0012.521202, 302703, 5.0012.5218, 302703, 5.0012.521, 302703, 5.0012.5210, 302703, 5.0012.521711.

Investor:

NADLEŚNICTWO TUREK
62-700 TUREK
ul. CHOPINA 70

Nazwa inwestycji:

PRZEBUDOWA DROGI LEŚNEJ - DOJAZDU POŻAROWEGO NR 20 NR INW. 220/1499W LEŚNICTWIE LINNE.

Stadium dokumentacji:

Projekt Architektoniczno-Budowlany

Nazwa rysunku:

Profil podłużny

Projektant:

mgr inż. Piotr Przybylski
nr uprawnień budowlanych: KUP/0046/POOD/04

Podpis:

SPRAWDZAJĄCY:

mgr inż. Andrzej Sawoszczuk
nr uprawnień budowlanych: KUP/5/POOK/03


Podpis:

Do: 31.05.2026 r.

Skala: 1:50/500

Brzoza: Drogowa

Nr Rysunku: 3-1

 

Jednostka projektowa:	MOTYLES kompleksowa obsługa budownictwa ul. Żimowa 18 87-800 Włocławek tel.kom. 607 542 675		
Lokalizacja:	WOJEWÓDZTWO WIELKOPOLSKIE POWIAT TURECKI GMINA DOBRA OBRZEŻE LINNE DZ. 302703_5_0012.5218, 302703_5_0012.5219, 302703_5_0012.521, 302703_5_0012.5210, 302703_5_0012.52171.		
Inwestor:	NADLEŚNICTWO TUREK 62-700 TUREK ul. CHOPINA 70		
Nazwa inwestycji:	PRZEBUDOWA DROGI LEŚNEJ - DOJAZDU POŻAROWEGO NR 20 NR INW. 220/1499W LEŚNICTWIE LINNE.		
Stadium dokumentacji:	Projekt Techniczny		
Nazwa rysunku:	Profil podłużny		
Projektant:	mgr inż. Piotr Przybylski nr uprawnień budowlanych: KUP/0046/POOD/04	Podpis:	
SPRAWDZAJĄCY:	mgr inż. Andrzej Sawoszczuk nr uprawnień budowlanych: KUP/5/POOK/03	Podpis:	
Data: 31.05.2026 r.		Skala: 1:50/500	Brzoza: Drogowa
			Nr Rysunku: 3-2