


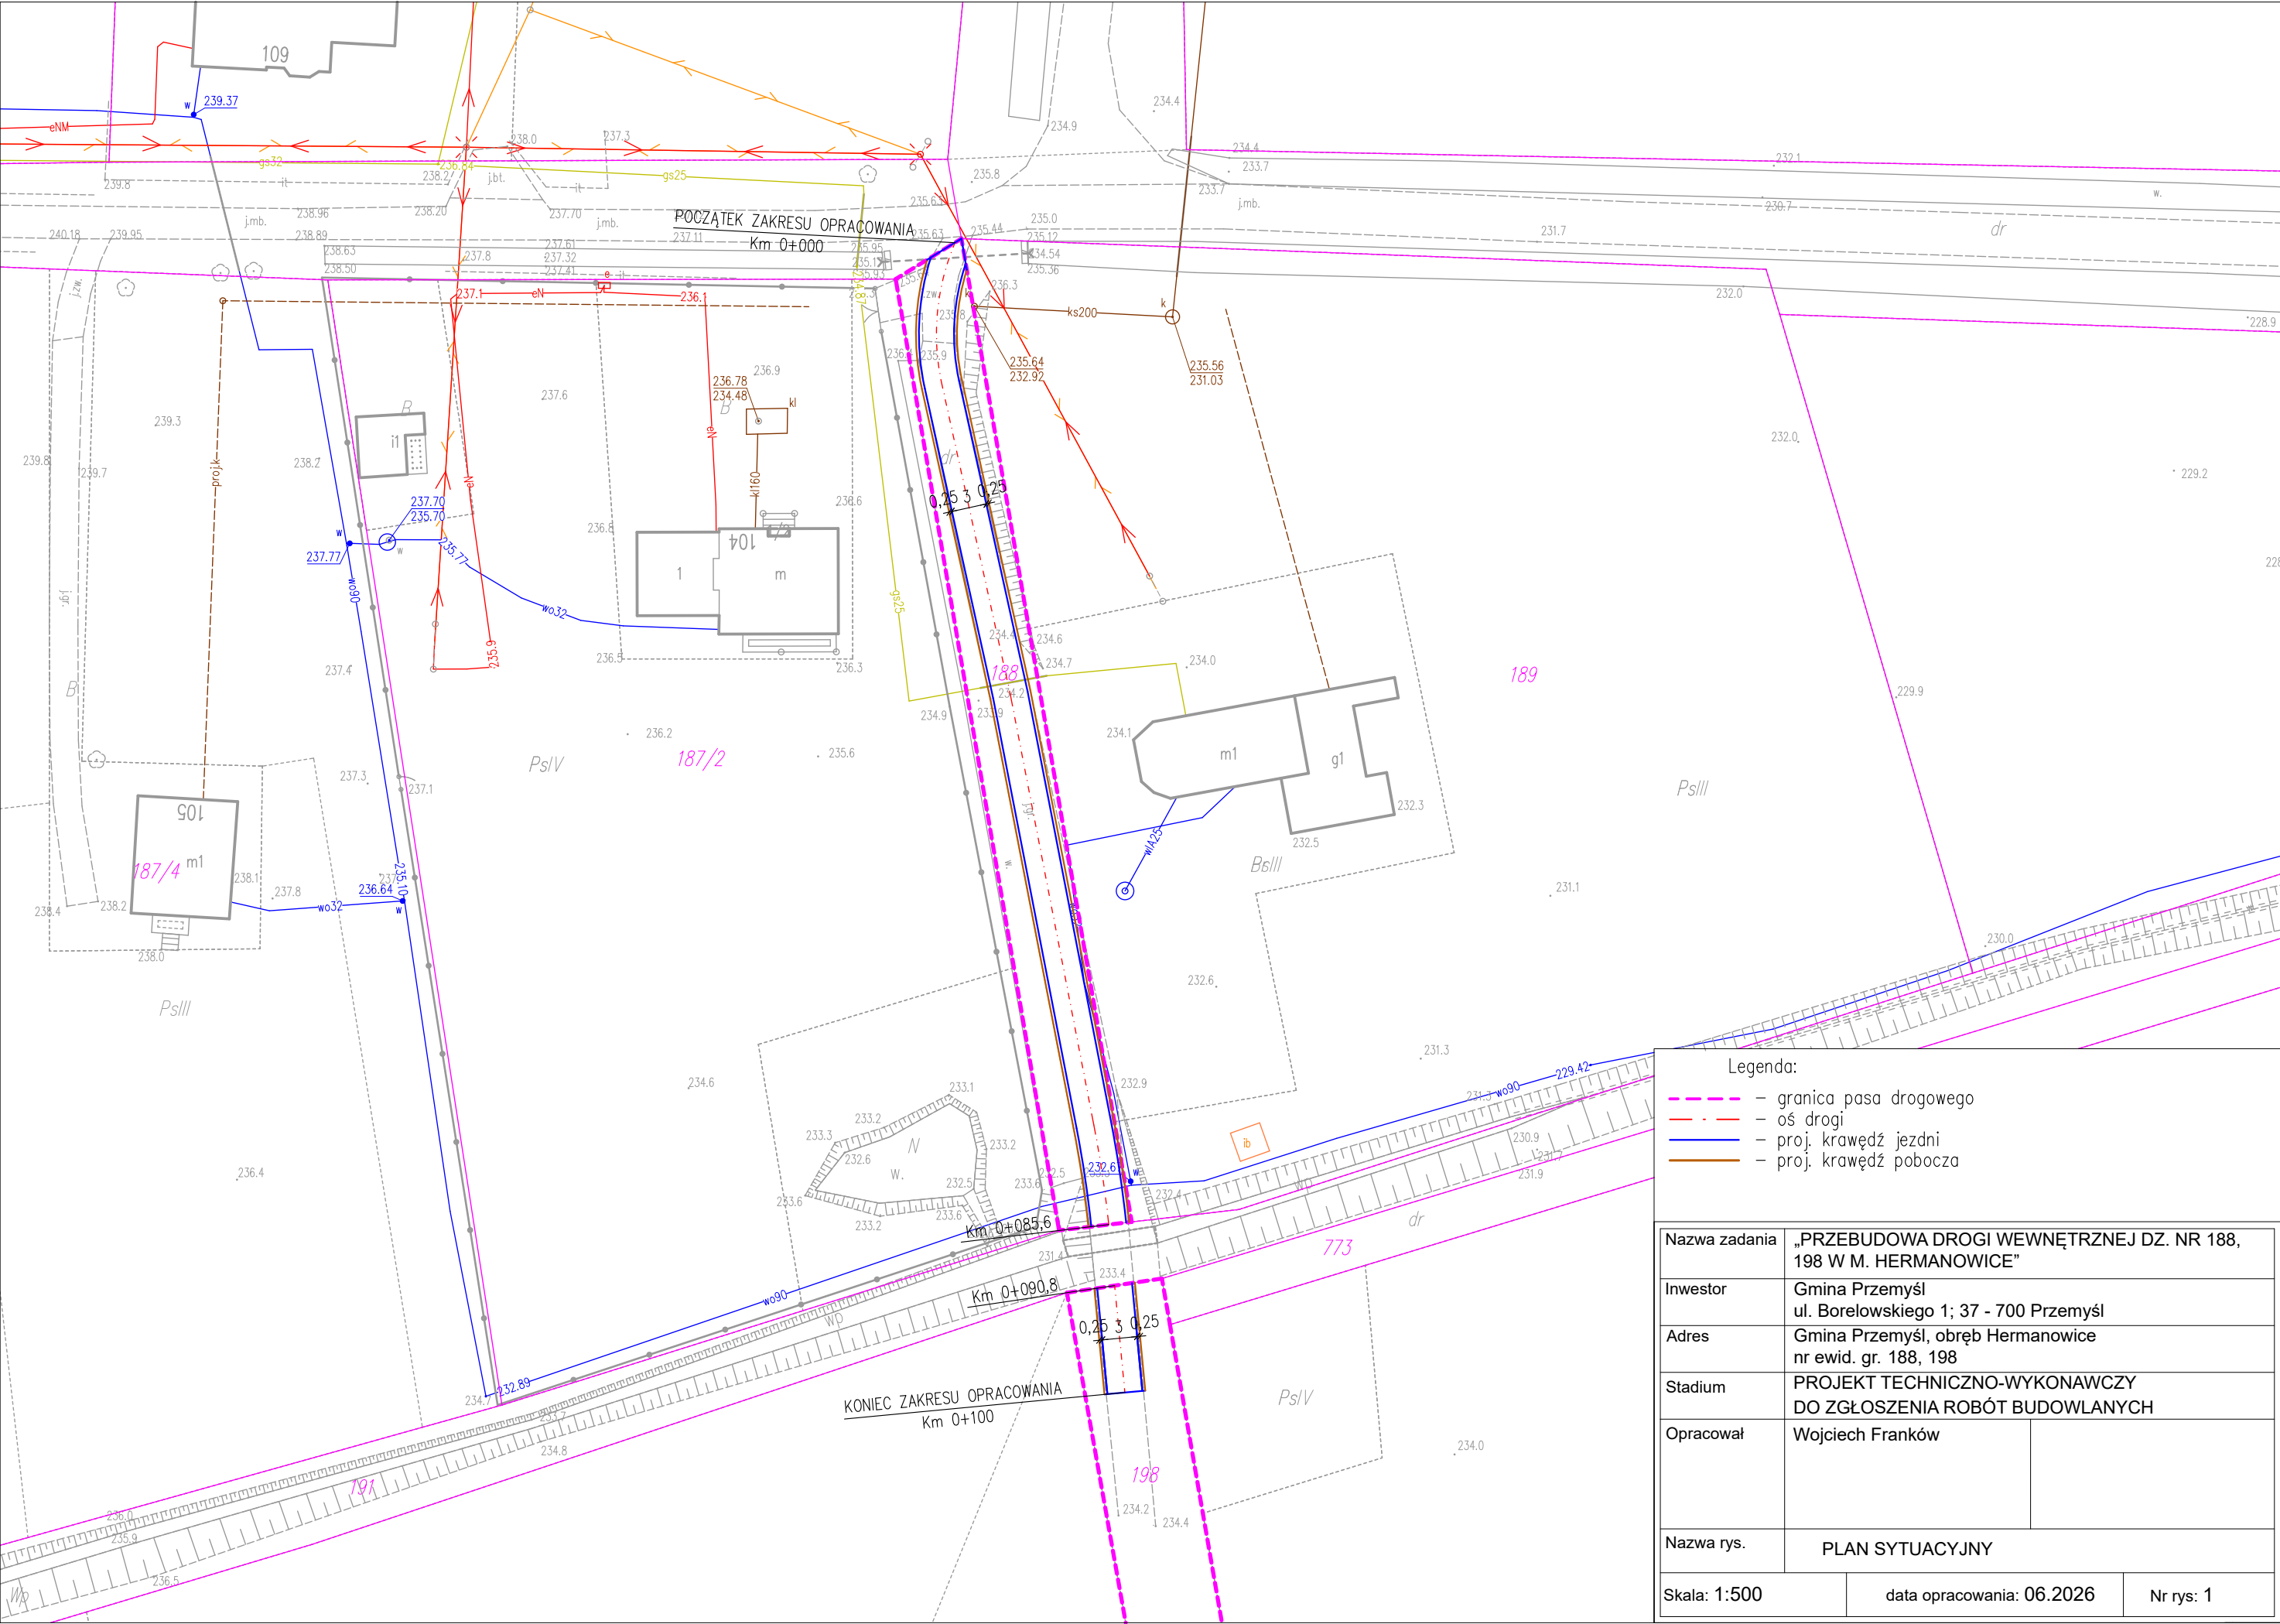

Legenda:		
- - - granica pasa drogowego		
- - - oś drogi		
- - - proj. krawężń jezdni		
- - - proj. krawężń pobocza		
Nazwa zadania	„PRZEBUDOWA DROGI WEWNĘTRZNEJ DZ. NR 188, 198 W M. HERMANOWICE”	
Inwestor	Gmina Przemyśl ul. Borełowskiego 1; 37 - 700 Przemyśl	
Adres	Gmina Przemyśl, obręb Hermanowice nr ewid. gr. 188, 198	
Stadium	PROJEKT TECHNICZNO-WYKONAWCZY DO ZGŁOSZENIA ROBÓT BUDOWLANYCH	
Opracował	Wojciech Franków	
Nazwa rys.	PLAN SYTUACYJNY	
Skala: 1:500	data opracowania: 06.2026	Nr rys: 1