



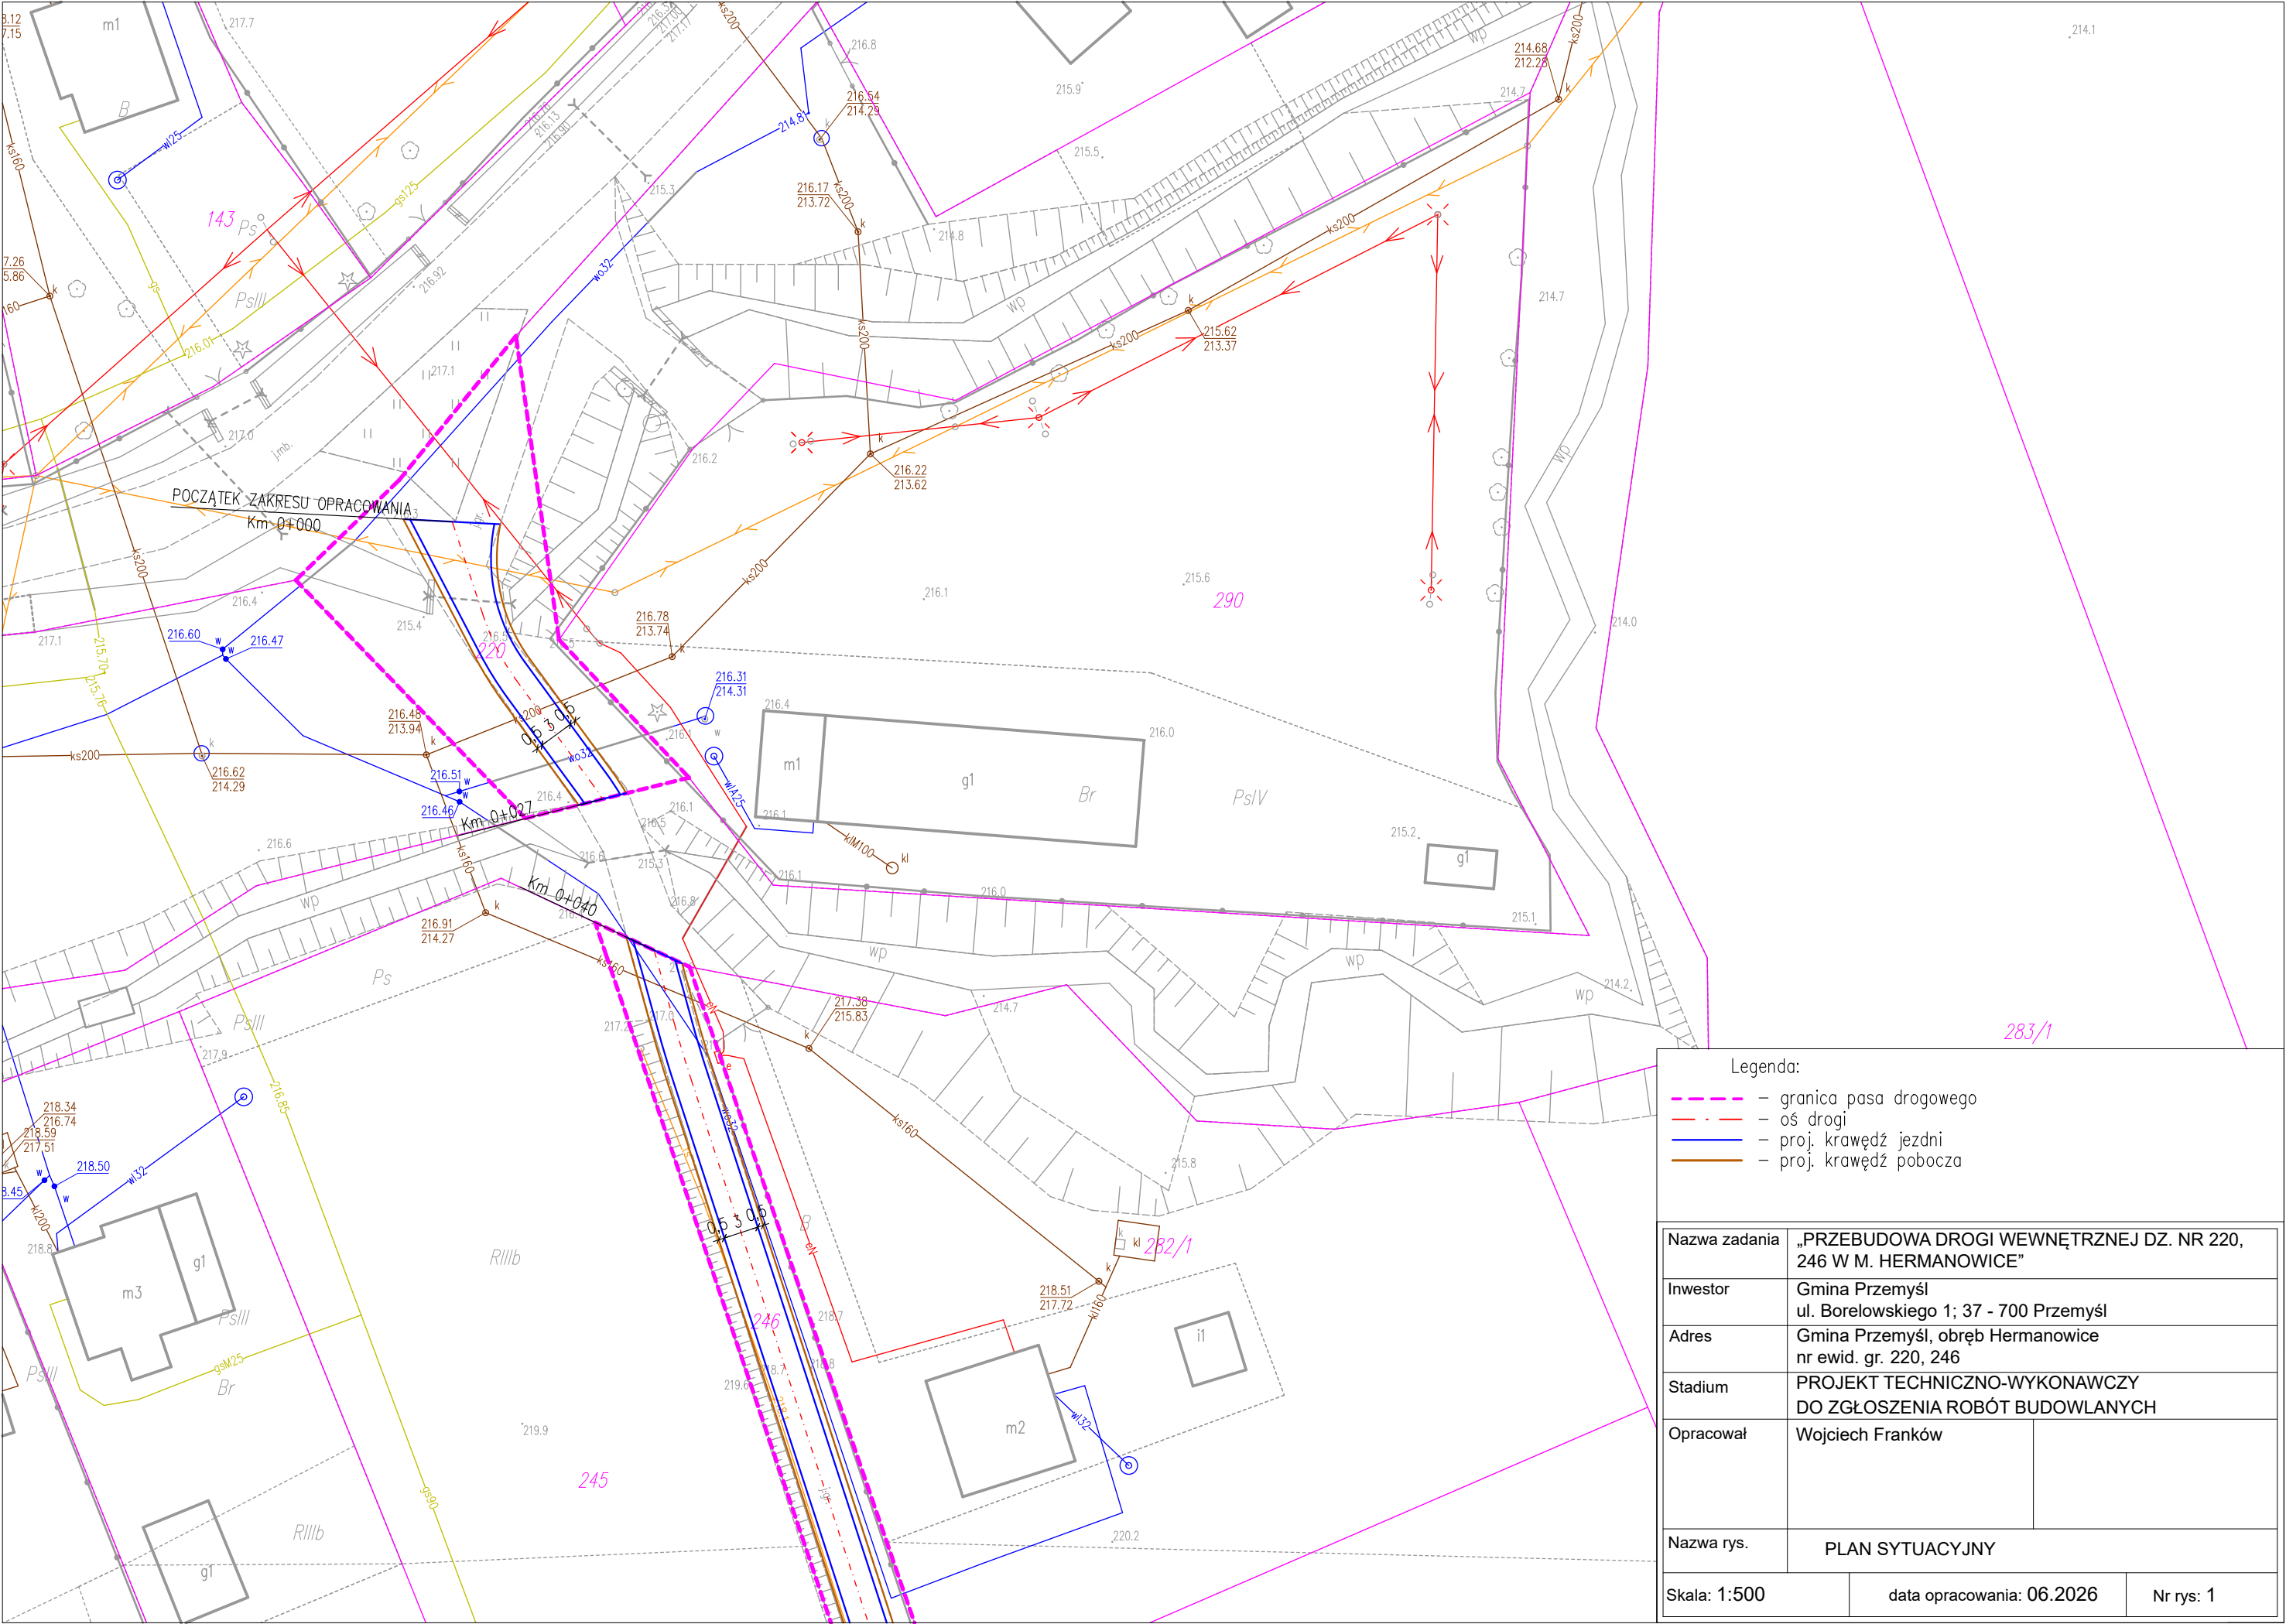

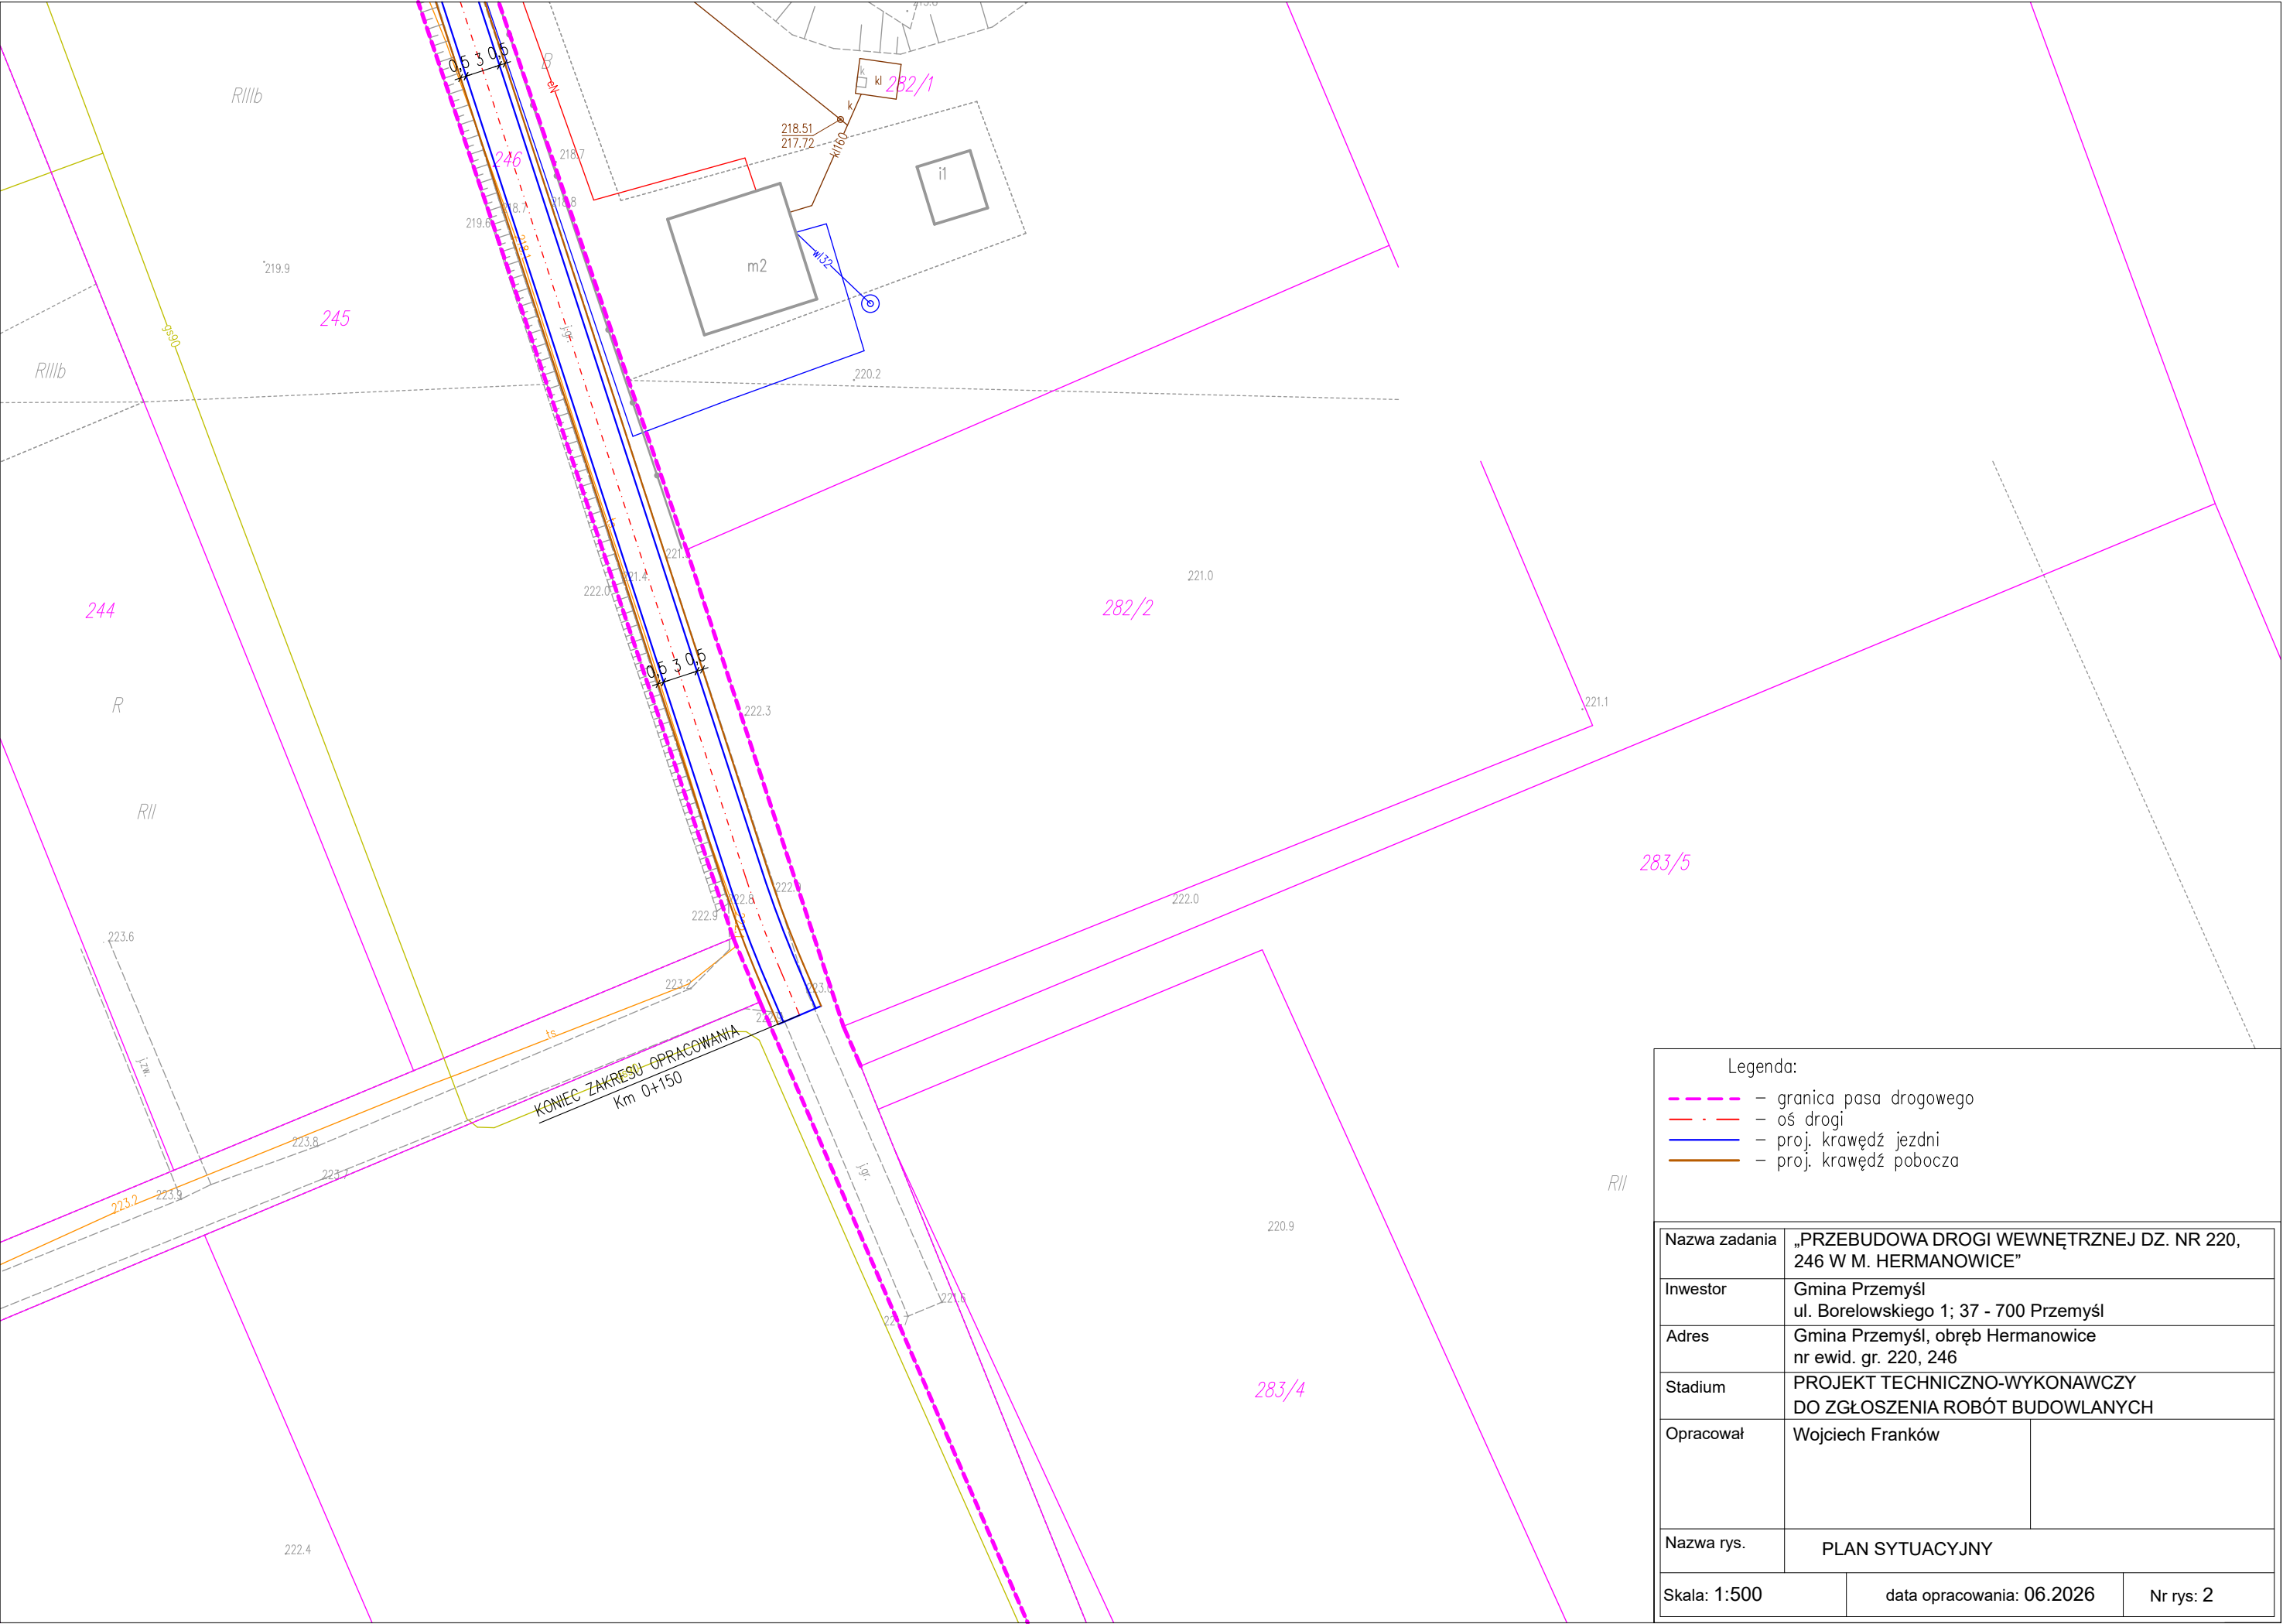

Legenda:		
- - - granica pasa drogowego		
- - - oś drogi		
- - - proj. krawędź jezdni		
- - - proj. krawędź pobocza		
Nazwa zadania	„PRZEBUDOWA DROGI WEWNĘTRZNEJ DZ. NR 220, 246 W M. HERMANOWICE”	
Inwestor	Gmina Przemyśl ul. Borełowskiego 1; 37 - 700 Przemyśl	
Adres	Gmina Przemyśl, obręb Hermanowice nr ewid. gr. 220, 246	
Stadium	PROJEKT TECHNICZNO-WYKONAWCZY DO ZGŁOSZENIA ROBÓT BUDOWLANYCH	
Opracował	Wojciech Franków	
Nazwa rys.	PLAN SYTUACYJNY	
Skala: 1:500		Nr rys: 2
data opracowania: 06.2026		