


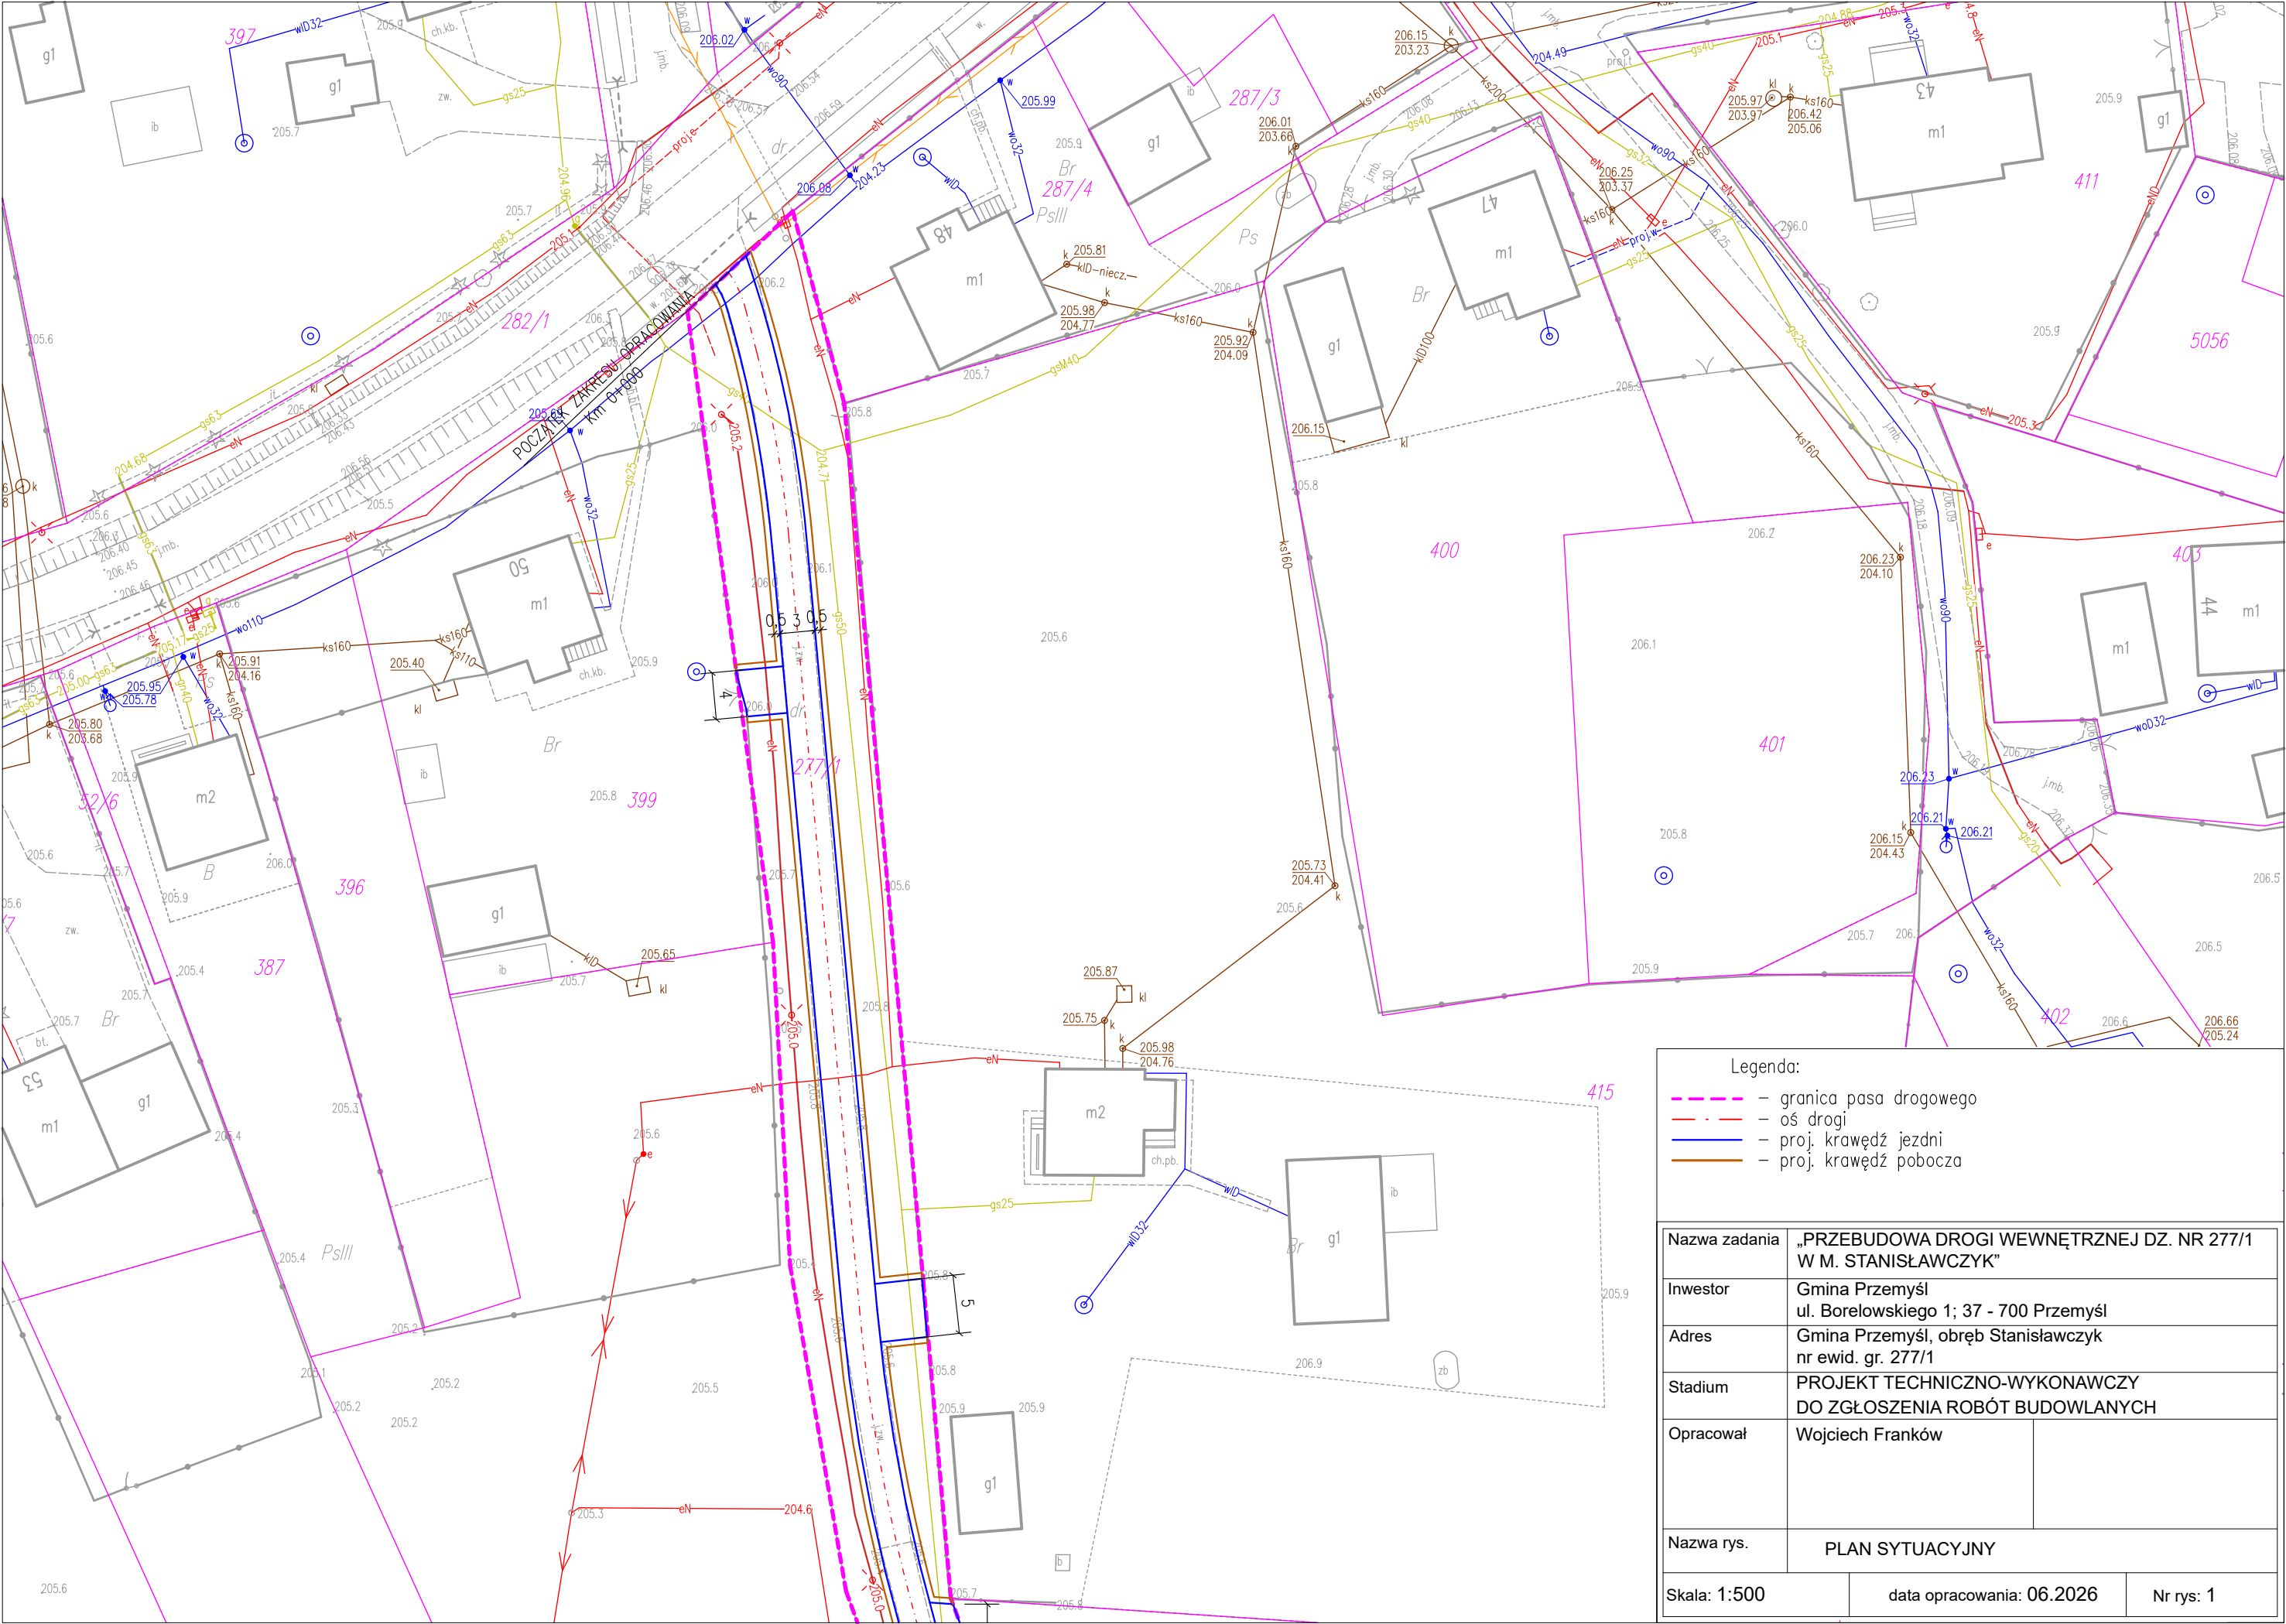

Legenda:			
- - - granica pasa drogowego			
- - - oś drogi			
- - - proj. krawężń jezdni			
- - - proj. krawężń pobocza			
Nazwa zadania	„PRZEBUDOWA DROGI WEWNĘTRZNEJ DZ. NR 277/1 W M. STANISŁAWCZYK”		
Inwestor	Gmina Przemyśl ul. Borełowskiego 1; 37 - 700 Przemyśl		
Adres	Gmina Przemyśl, obręb Stanisławczyk nr ewid. gr. 277/1		
Stadium	PROJEKT TECHNICZNO-WYKONAWCZY DO ZGŁOSZENIA ROBÓT BUDOWLANYCH		
Opracował	Wojciech Franków		
Nazwa rys.	PLAN SYTUACYJNY		
Skala: 1:500	data opracowania: 06.2026		Nr rys: 1

