



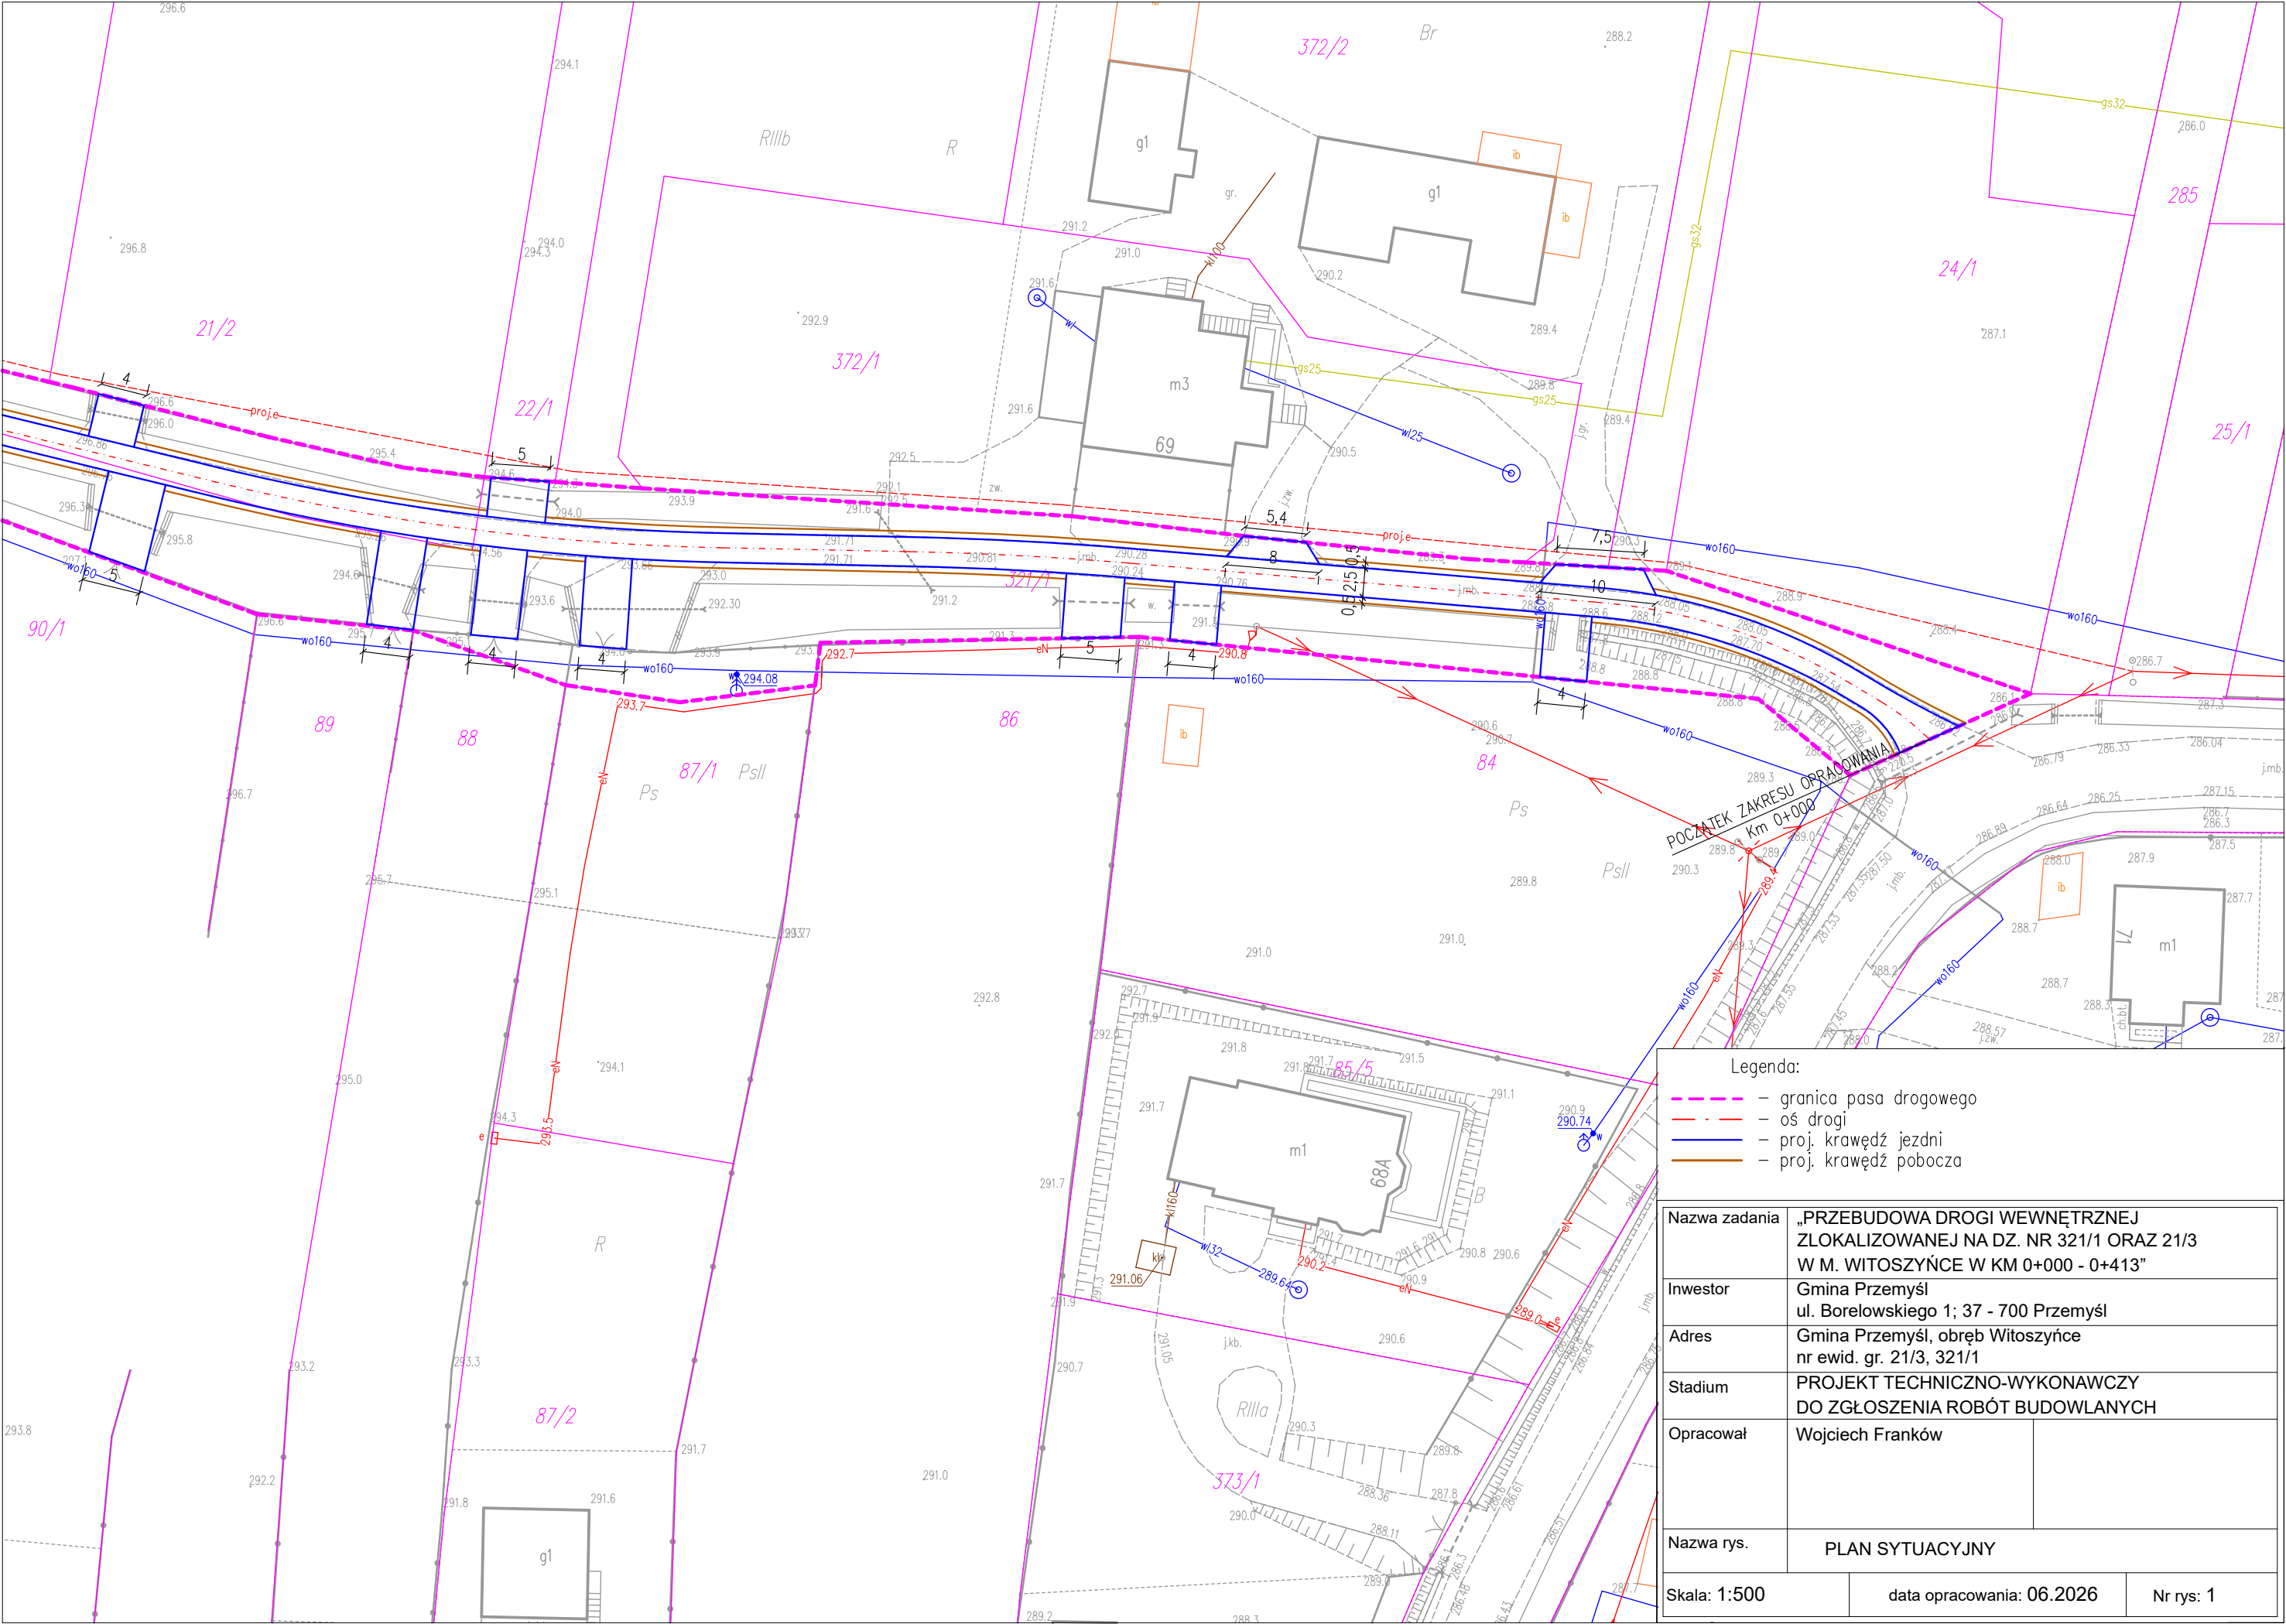


Legenda:

- granica pasa drogowego
- oś drogi
- proj. krawędź jezdni
- proj. krawędź pobocza

Nazwa zadania	„PRZEBUDOWA DROGI WEWNĘTRZNEJ ZLOKALIZOWANEJ NA DZ. NR 321/1 ORAZ 21/3 W M. WITOSZYŃCE W KM 0+000 - 0+413”		
Inwestor	Gmina Przemysł ul. Borełowskiego 1; 37 - 700 Przemysł		
Adres	Gmina Przemysł, obręb Witoszyńce nr ewid. gr. 21/3, 321/1		
Stadium	PROJEKT TECHNICZNO-WYKONAWCZY DO ZGŁOSZENIA ROBÓT BUDOWLANYCH		
Opracował	Wojciech Franków		
Nazwa rys.	PLAN SYTUACYJNY		
Skala: 1:500	data opracowania: 06.2026	Nr rys: 1	

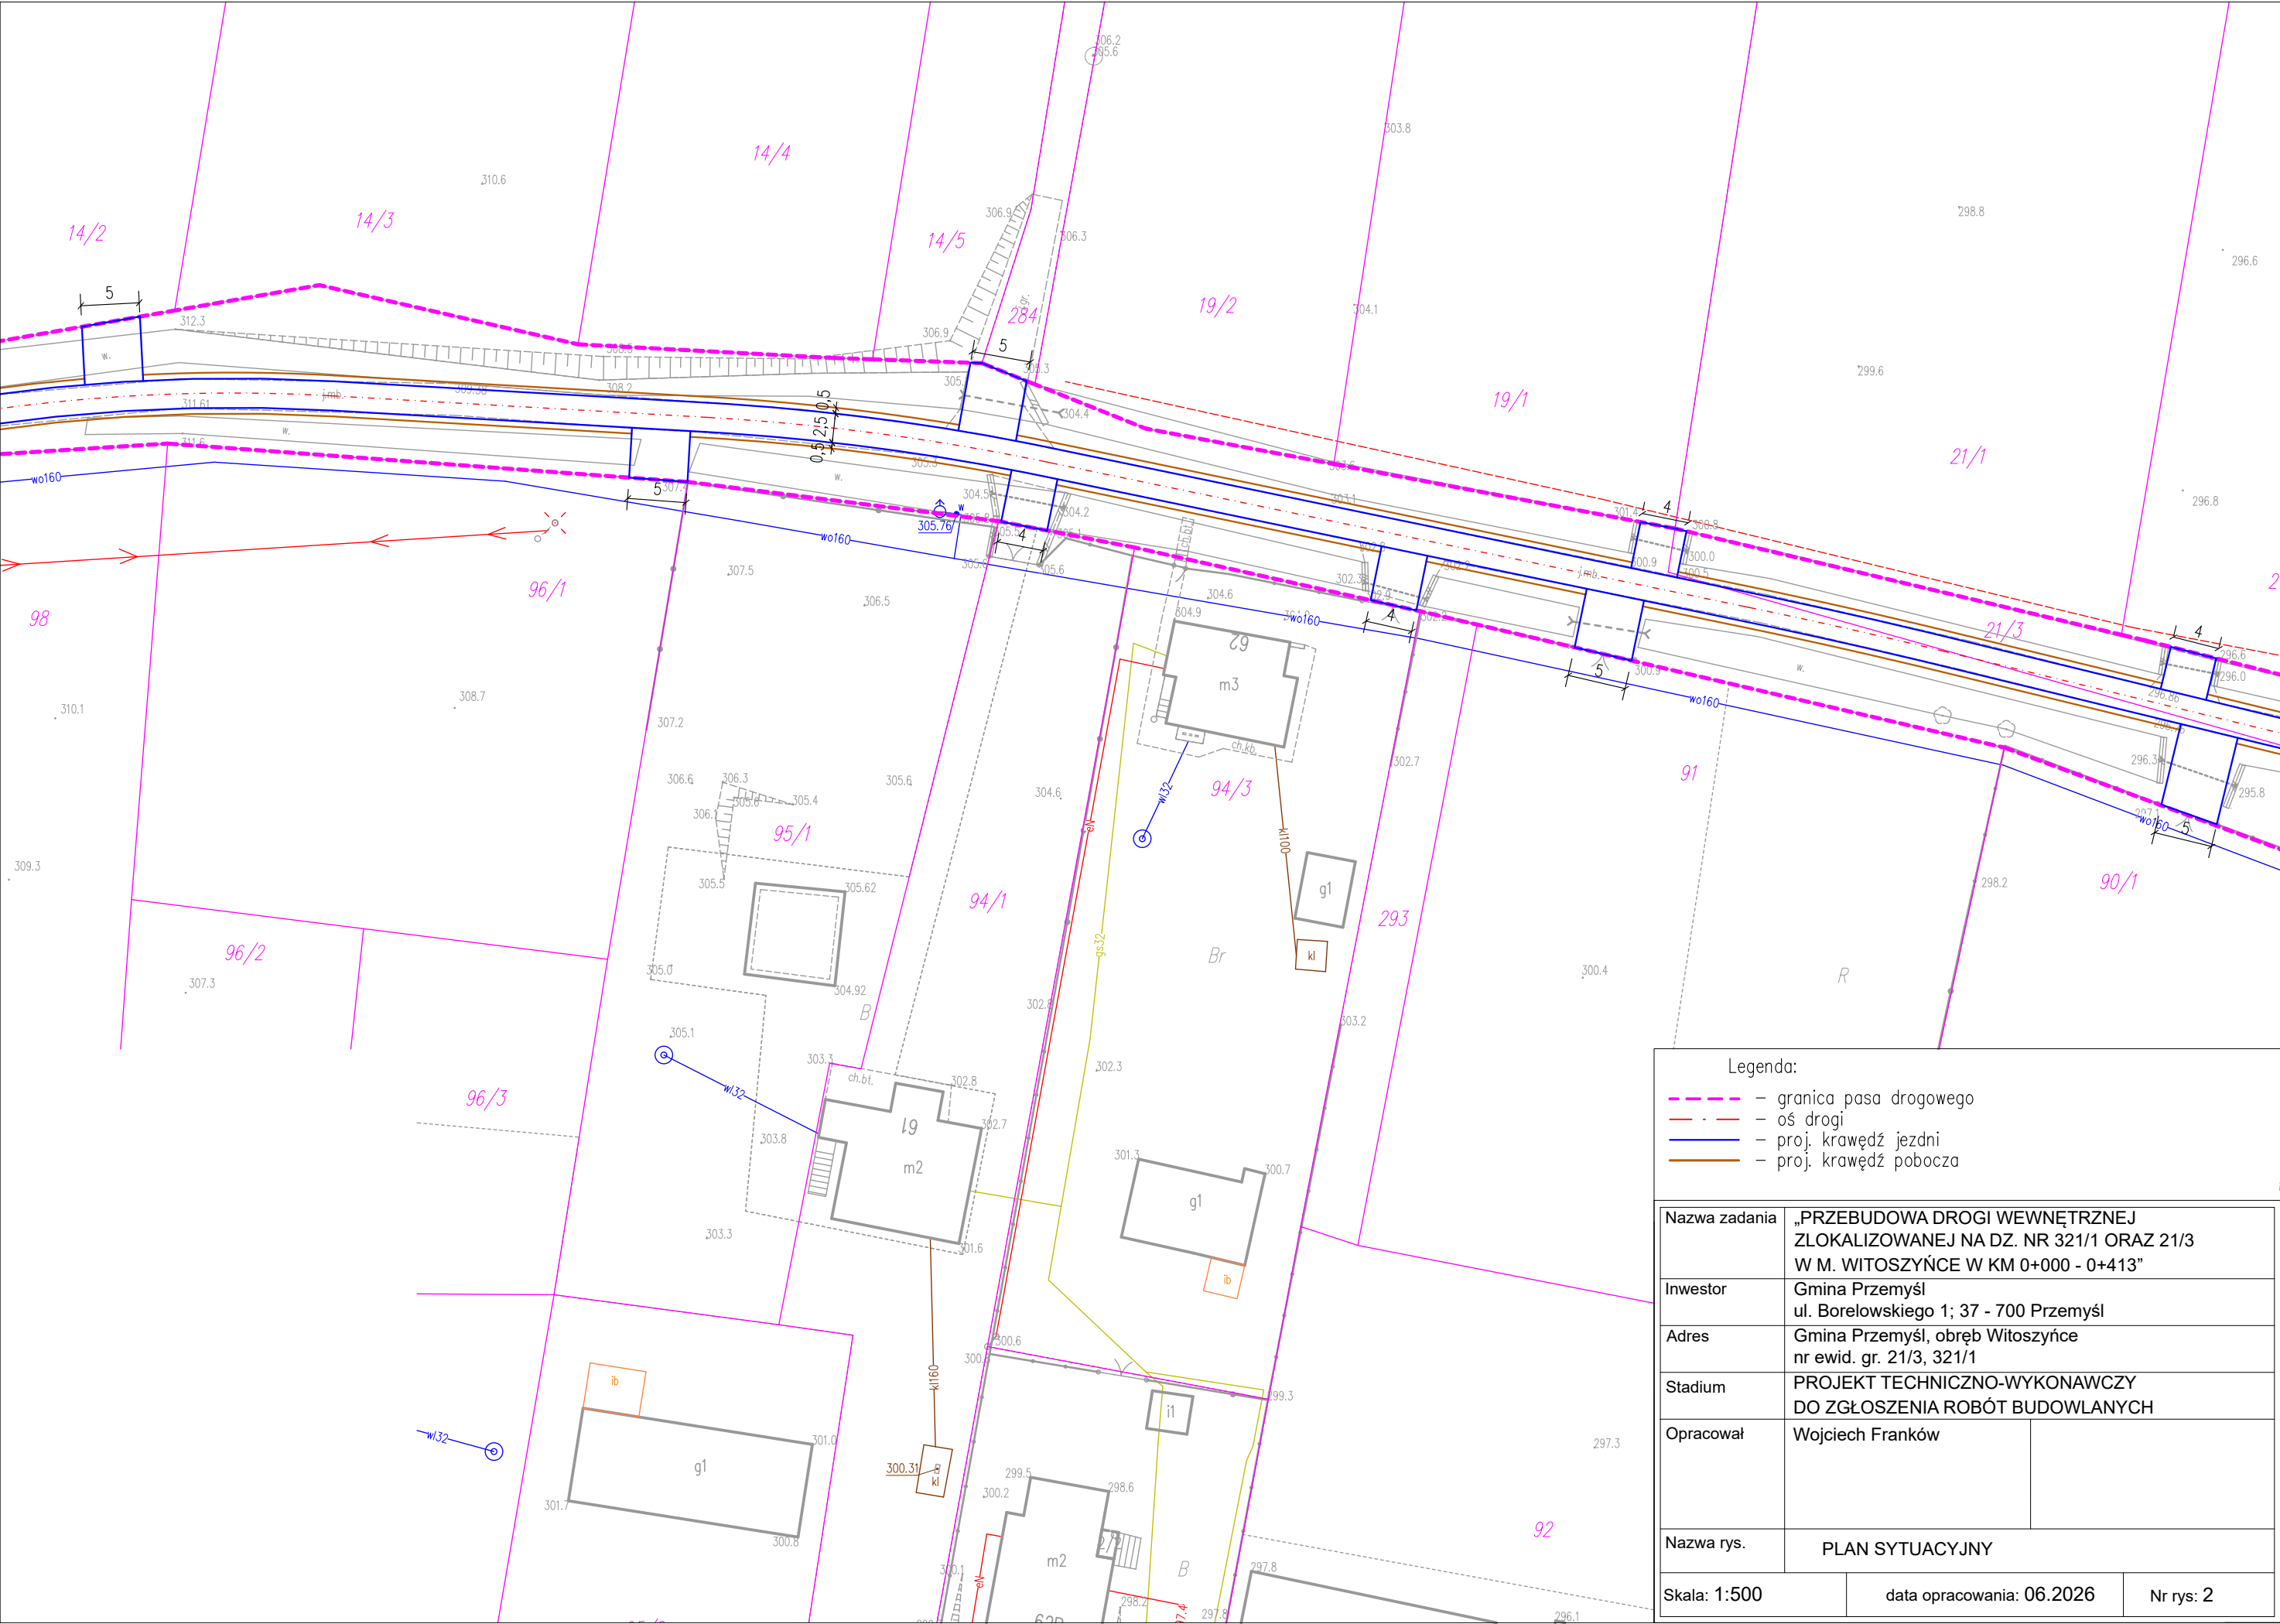

Legenda:		
- - - granica pasa drogowego		
- - - oś drogi		
- - - proj. krawędź jezdni		
- - - proj. krawędź pobocza		
Nazwa zadania	„PRZEBUDOWA DROGI WEWNĘTRZNEJ ZLOKALIZOWANEJ NA DZ. NR 321/1 ORAZ 21/3 W M. WITOSZYŃCE W KM 0+000 - 0+413”	
Inwestor	Gmina Przemyśl ul. Borełowskiego 1; 37 - 700 Przemyśl	
Adres	Gmina Przemyśl, obręb Witoszyńce nr ewid. gr. 21/3, 321/1	
Stadium	PROJEKT TECHNICZNO-WYKONAWCZY DO ZGŁOSZENIA ROBÓT BUDOWLANYCH	
Opracował	Wojciech Franków	
Nazwa rys.	PLAN SYTUACYJNY	
Skala: 1:500	data opracowania: 06.2026	Nr rys: 2

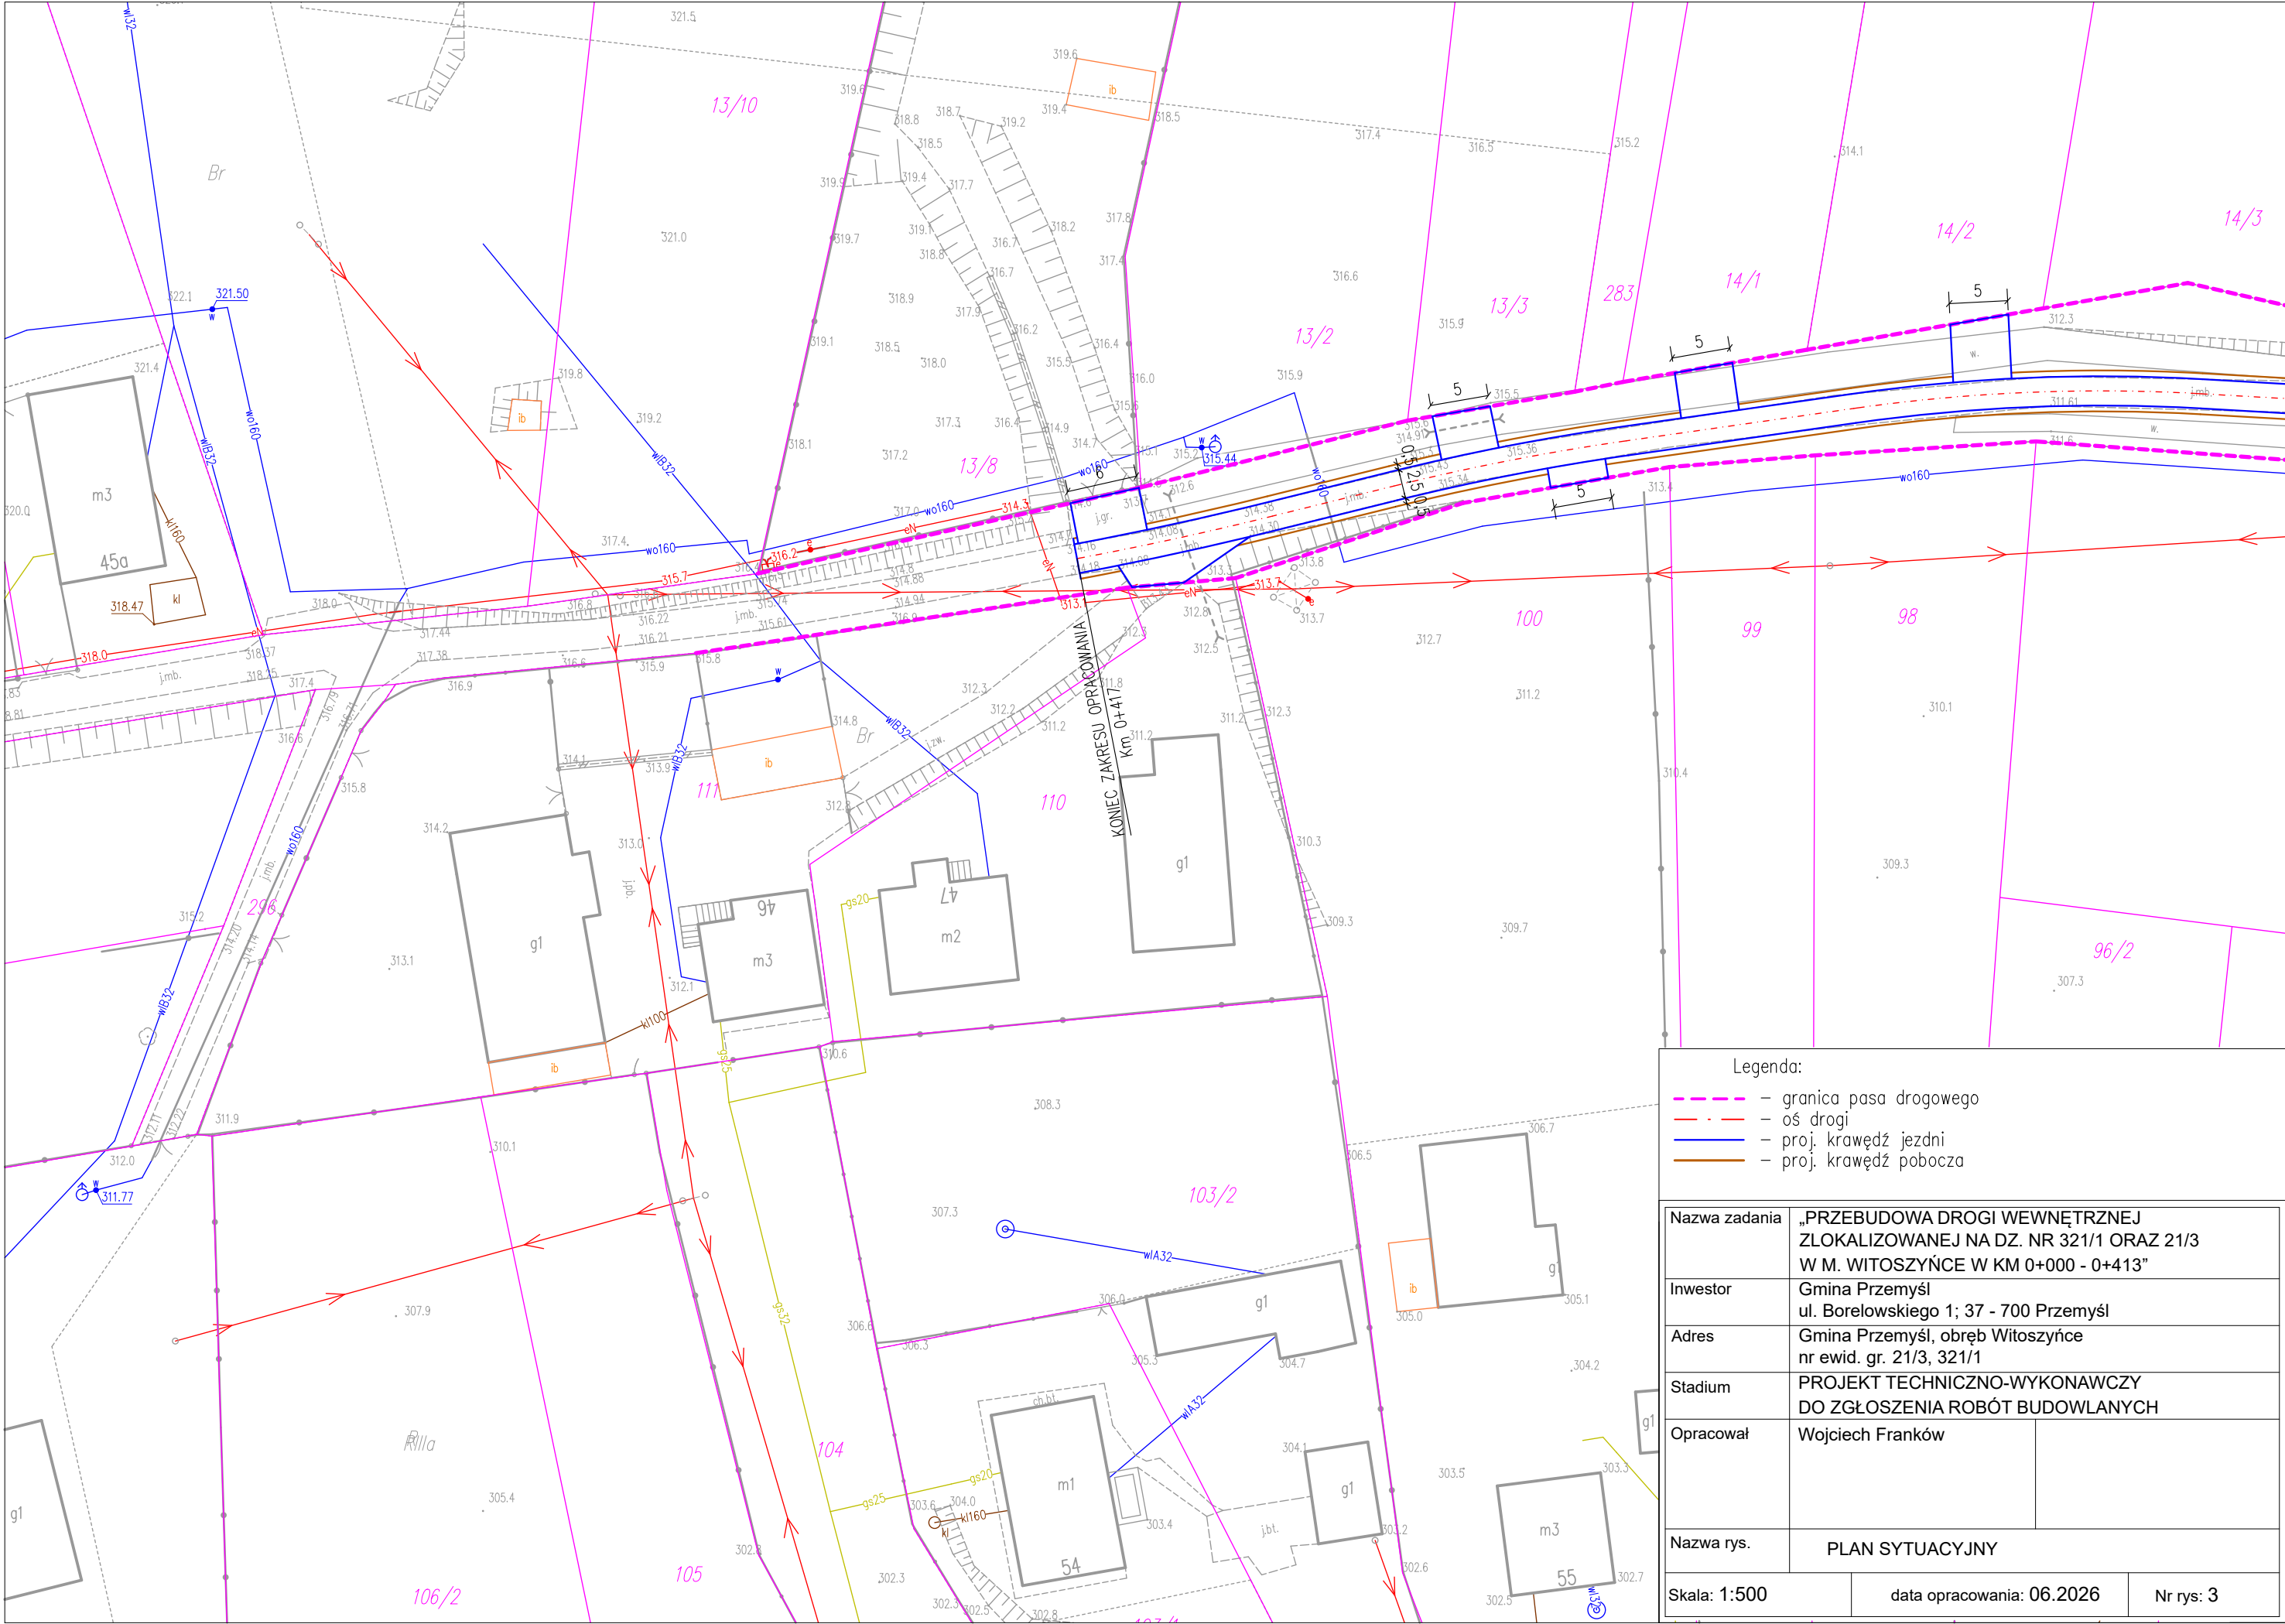

Legenda:		
- - - granica pasa drogowego		
- - - oś drogi		
- - - proj. krawężń jezdni		
- - - proj. krawężń pobocza		
Nazwa zadania	„PRZEBUDOWA DROGI WEWNĘTRZNEJ ZLOKALIZOWANEJ NA DZ. NR 321/1 ORAZ 21/3 W M. WITOSZYŃCE W KM 0+000 - 0+413”	
Inwestor	Gmina Przemyśl ul. Borełowskiego 1; 37 - 700 Przemyśl	
Adres	Gmina Przemyśl, obręb Witoszyńce nr ewid. gr. 21/3, 321/1	
Stadium	PROJEKT TECHNICZNO-WYKONAWCZY DO ZGŁOSZENIA ROBÓT BUDOWLANYCH	
Opracował	Wojciech Franków	
Nazwa rys.	PLAN SYTUACYJNY	
Skala: 1:500	data opracowania: 06.2026	Nr rys: 3