


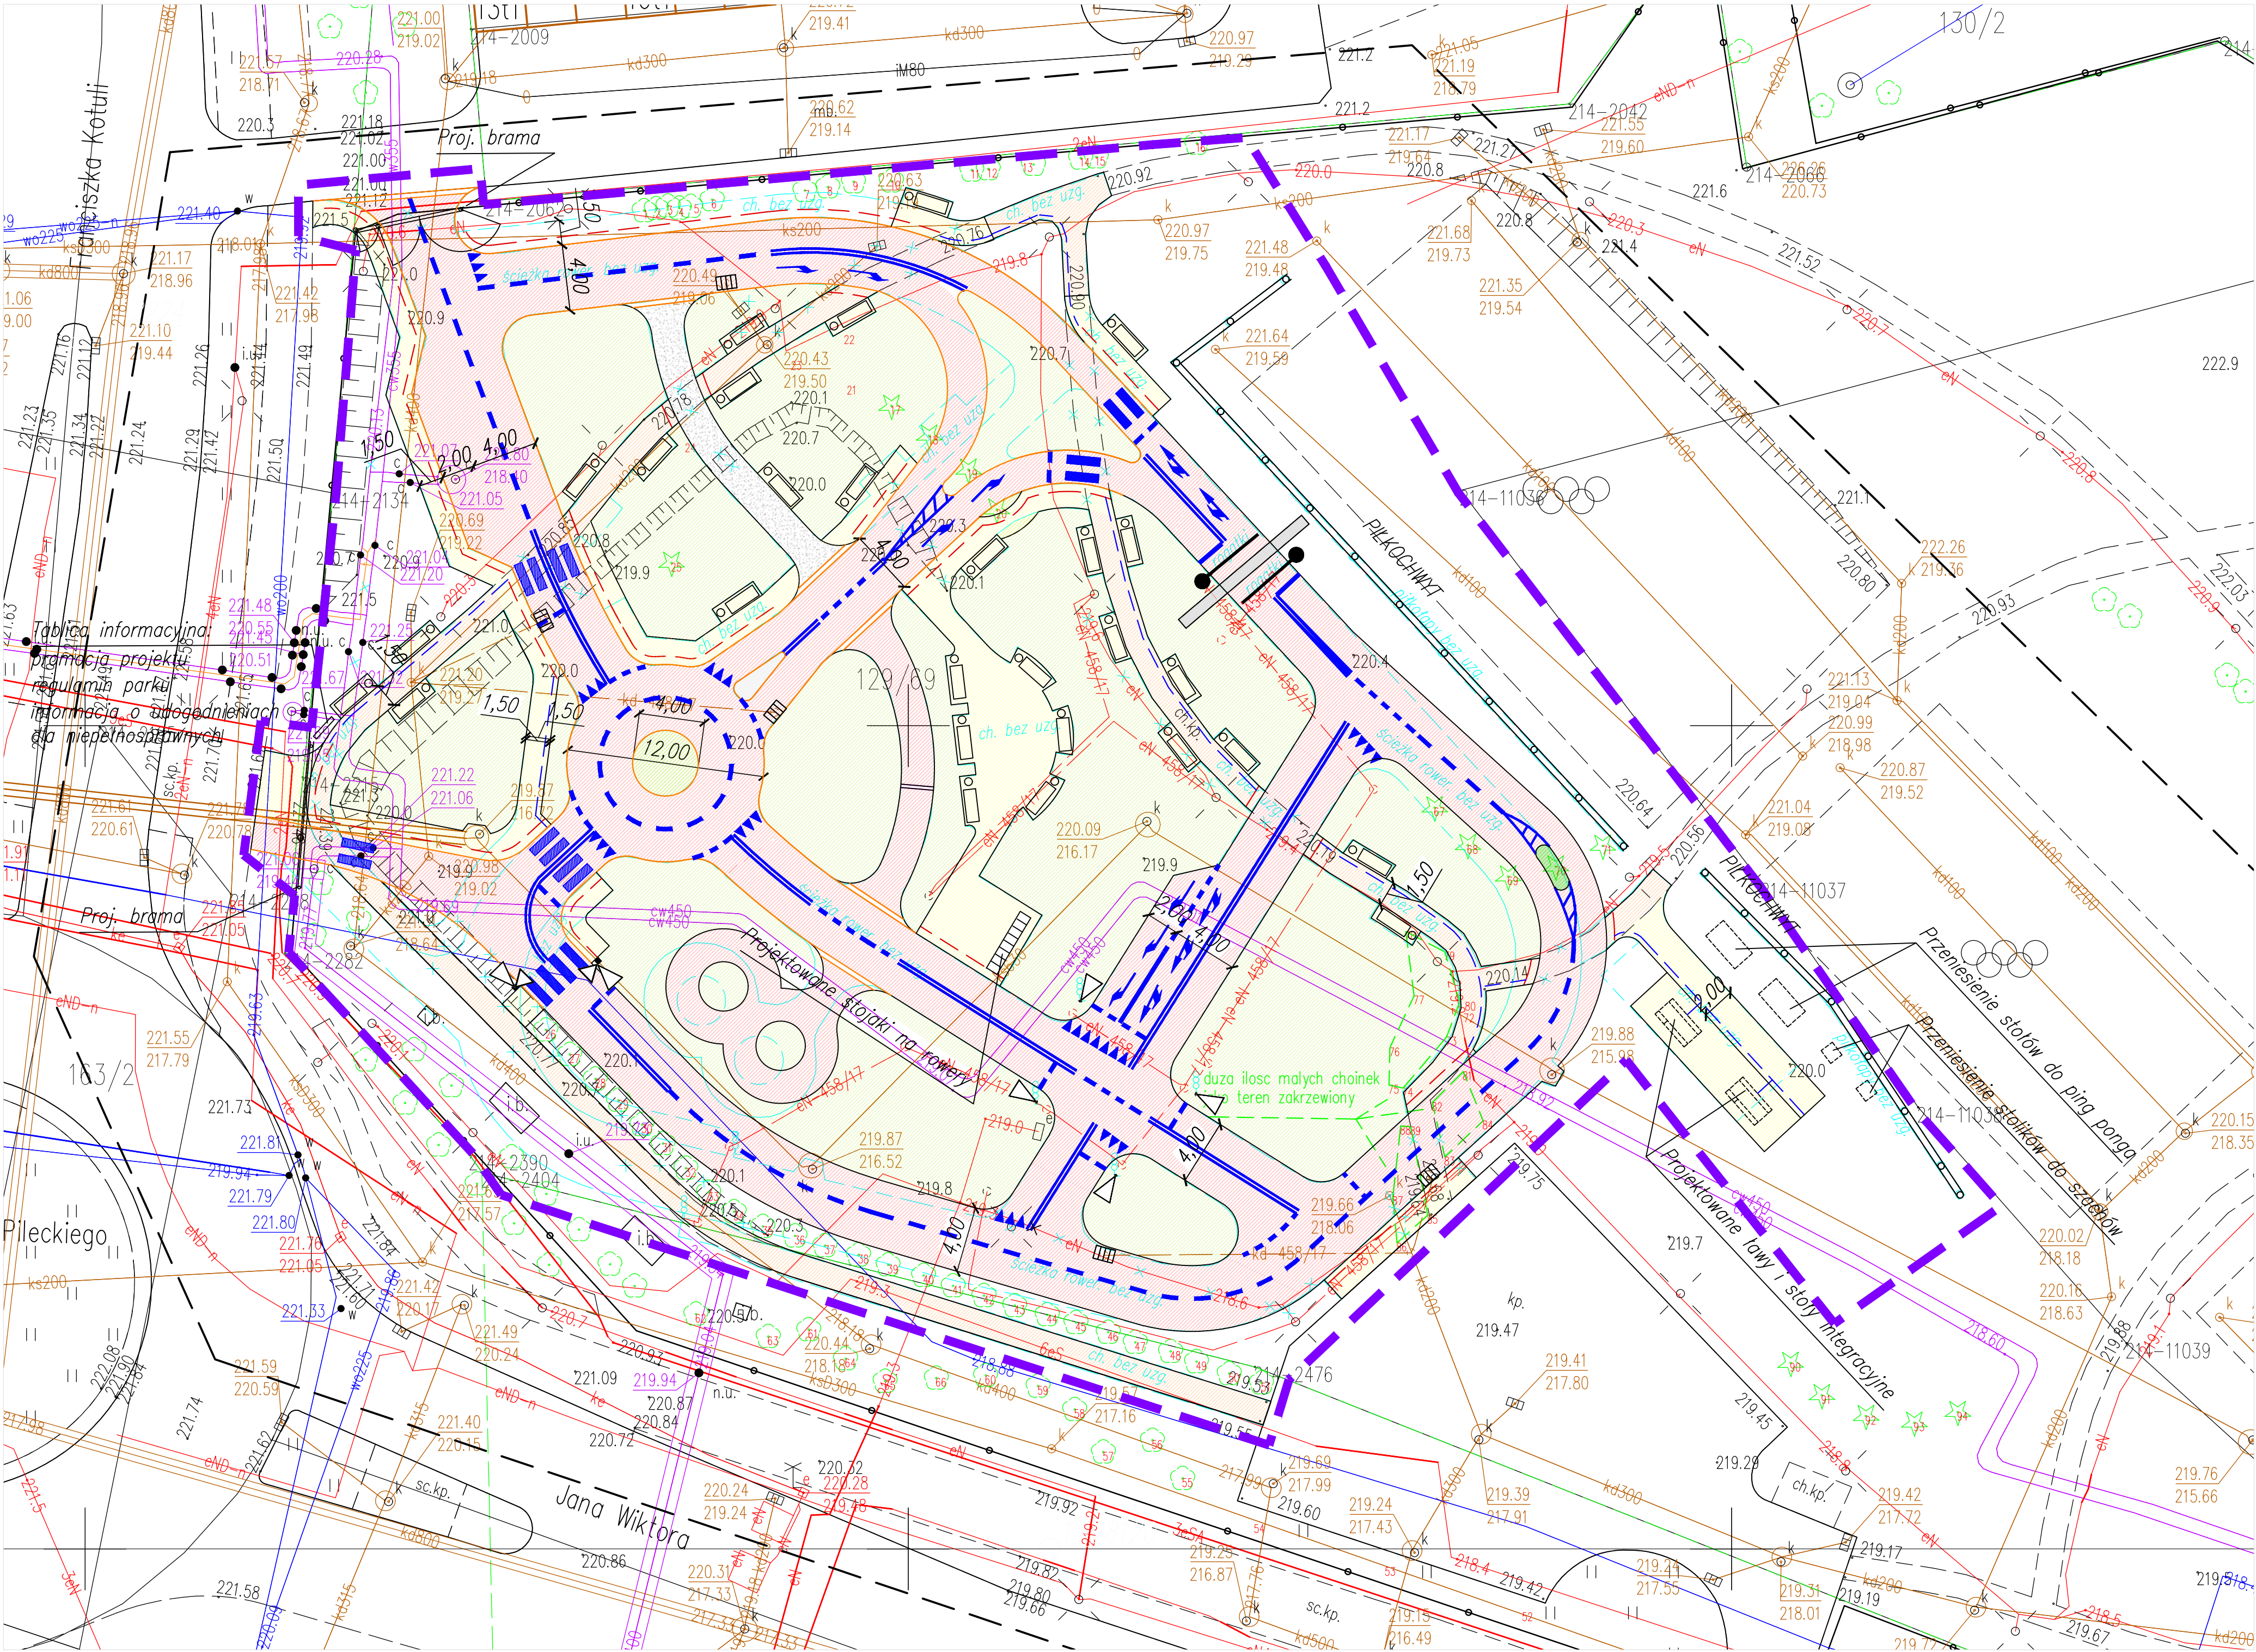

Legenda:

- Projektowany krawężnik
- Projektowane obrzeże
- Projektowany krawężnik na płask
- Projektowany pas ostrzegawczy
- Projektowany pas prowadzący
- Proj. naw. drogi rowerowej z bet. asfaltowego
- Proj. naw. chodnika z kostki betonowej
- Proj. naw. chodnika z kostki betonowej do przełożenia
- Proj. naw. zieleńca
- Proj. naw. wysp z kostki betonowej
- Proj. naw. z kruszywa
- C,D proj. szafka urządzeń sterowania ruchem
- proj. sygnalizatory
- Projektowany kosz na śmieci
- Projektowana ławka
- Projektowane stojaki na rowery
- Projektowana tablica informacyjna
- Projektowane piłkochwyty
- Projektowane ławki i stoły integracyjne
- Projektowana brama
- Przeniesienie stolików do szachów i stołów do ping ponga

|                  |   |                  |               |
|------------------|---|------------------|---------------|
| Investor:        | GMINA MIASTO RZESZÓW<br>35 - 064 RZESZÓW, ul. RYNEK 1   |                  |               |
| Wykonawca:       | USŁUGI PROJEKTOWE<br>TOMASZ SWYNCZAK<br>35 - 064 RZESZÓW, ul Słowackiego 24/5   |                  |               |
| Rodzaj projektu: | PROJEKT ARCHITEKTONICZNO BUDOWLANY   | Umowa Nr:        | Data: 06.2022 |
| Opis:            | BUDOWA MIASTECZKA RUCHU DROGOWEGO DOSTOSOWANEGO DO POTRZEB OSÓB NIEPEŁNOSPRAWNYCH, NA DZIAŁKACH NR: 129/89, 84/3, 163/7 OBR. 214 PRZY UL. FRANCISZKA KOTULI I JANA WIKTORA W RZESZOWIE, PRZEBUDOWA UL. KOTULI I WIKTORA POPRZECZ BUDOWĘ POŁĄCZEŃ CIĄGÓW PIESZYCH I ROWEROWYCH |                  |               |
| Budowla:         | Tytuł projektu: PLAN SYTUACYJNY ORAZ ELEMENTY MAŁEJ ARCHITEKTURY   | Nr rysunku:      | Skala: 1:250  |
| Funkcja:         | Tytuł, Imię i Nazwisko   | Nr Uprawnień     | Data i Podpis |
| Branda:          | DROGOWA   |                  |               |
| Projektant:      | mgr inż. Tomasz Swynczak   | PDK/0091/POOD/07 |               |
| Sprawdzający:    | mgr inż. Łukasz Garbowski   | PDK/0125/POOD/14 |               |