


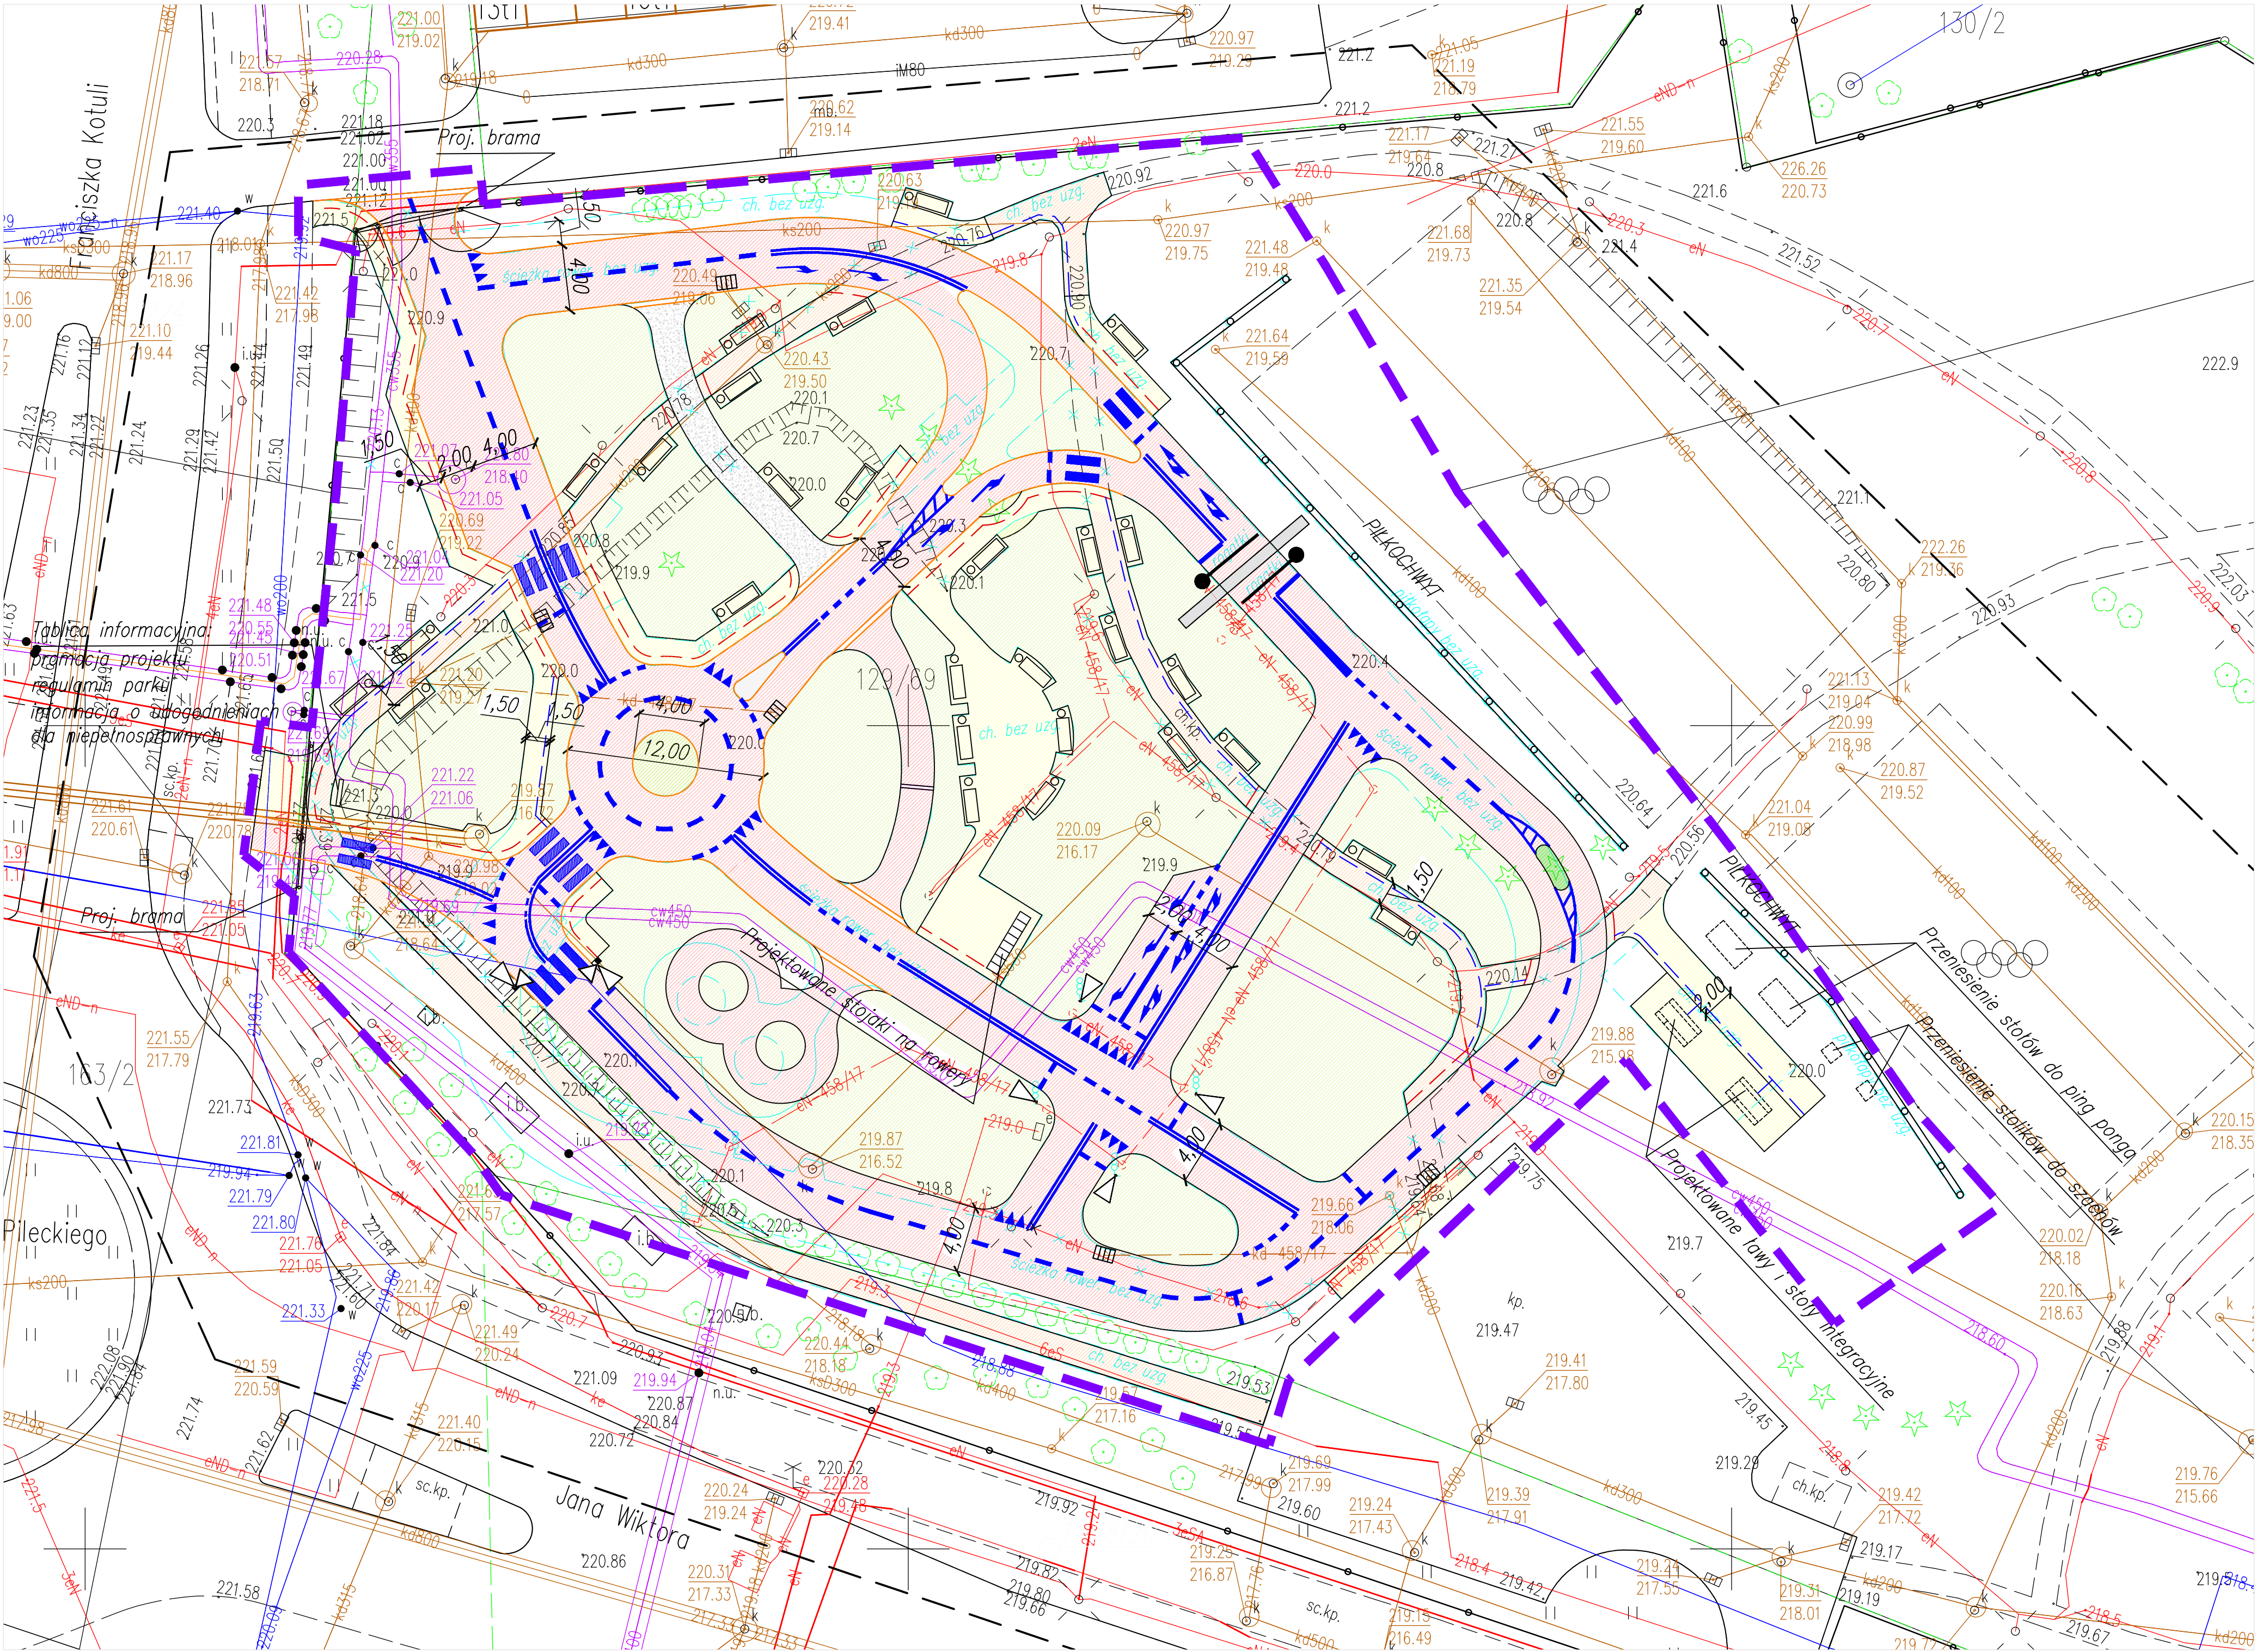

Legenda:

- Projektowany krawężnik
- Projektowane obrzeże
- Projektowany krawężnik na płask
- Projektowany pas ostrzegawczy
- Projektowany pas prowadzący
- Proj. naw. drogi rowerowej z bet. asfaltowego
- Proj. naw. chodnika z kostki betonowej
- Proj. naw. chodnika z kostki betonowej do przełożenia
- Proj. naw. zieleńca
- Proj. naw. wysp z kostki betonowej
- Proj. naw. z kruszywa
- C,D — proj. szafka urządzeń sterowania ruchem
- proj. sygnalizatory
- Projektowany kosz na śmieci
- Projektowana ławka
- Projektowane stojaki na rowery
- Projektowana tablica informacyjna
- Projektowane piłkochwyty
- Projektowane ławki i stoły integracyjne
- Projektowana brama
- Przeniesienie stolików do szachów i stołów do ping ponga

Investor:	GMINA MIASTO RZESZÓW 35 - 064 RZESZÓW, ul. RYNEK 1		
Wykonawca:	USŁUGI PROJEKTOWE TOMASZ SWYNCZAK 35 - 064 RZESZÓW, ul Słowackiego 24/5		
Rodzaj projektu:	PROJEKT TECHNICZNY	Umowa Nr:	Data: 06.2022
Opis:	BUDOWA MIASTECZKA RUCHU DROGOWEGO DOSTOSOWANEGO DO POTRZEB OSÓB NIEPEŁNOSPRAWNYCH, NA DZIAŁKACH NR: 129/89, 84/3, 163/7 OBR. 214 PRZY UL. FRANCISZKA KOTULI I JANA WIKTORA W RZESZOWIE, PRZEBUDOWA UL. KOTULI I WIKTORA POPRZECZ BUDOWĘ POŁĄCZEŃ CIĄGÓW PIESZYCH I ROWEROWYCH		
Budowa:	Tytuł projektu:	Nr rysunku:	Skala:
DROGA	PLAN SYTUACYJNY ORAZ ELEMENTY MAŁEJ ARCHITEKTURY	2	1:250
Funkcja:	Tytuł, Imię i Nazwisko	Nr Uprawnień	Data i Podpis
Branda:	DROGOWA		
Projektant:	mgr inż. Tomasz Swynczak	PDK/0091/POOD/07	
Sprawdzający:	mgr inż. Łukasz Garbowski	PDK/0125/POOD/14	