


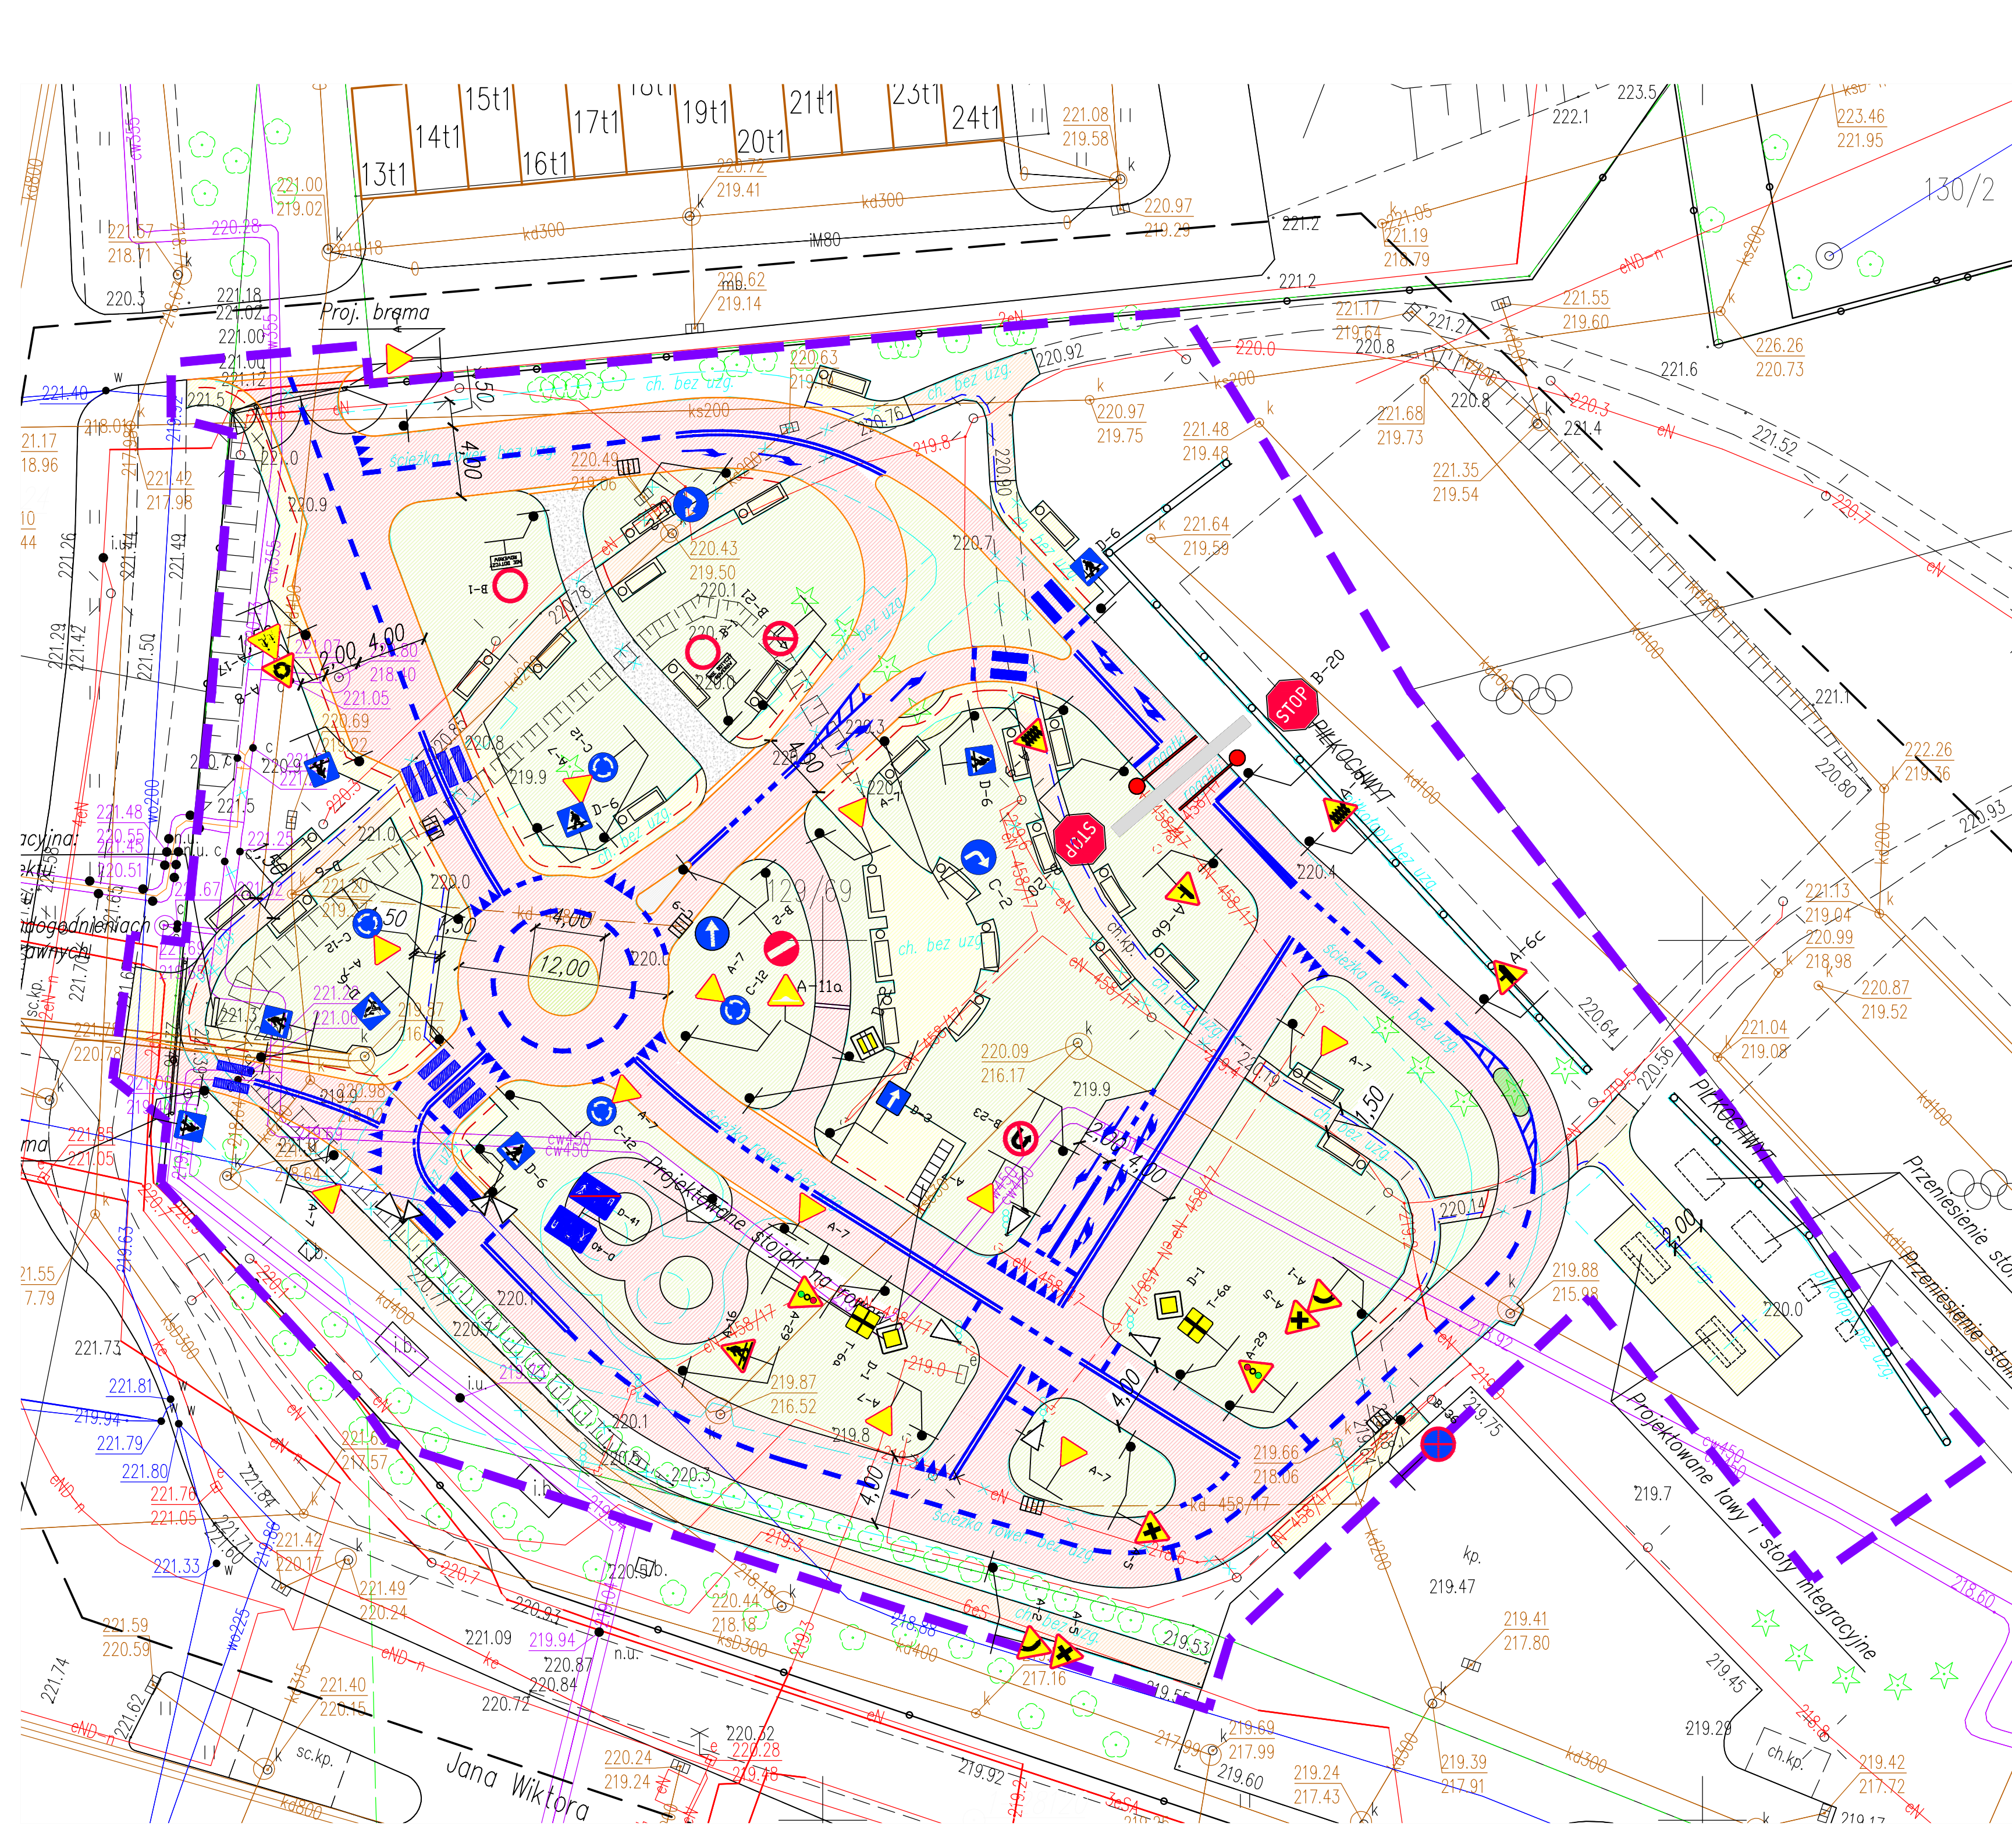

Legenda:

- Proj. naw. drogi rowerowej z bet. asfaltowego
- Proj. naw. chodnika z kostki betonowej
- Proj. naw. chodnika z kostki betonowej do przełożenia
- Proj. naw. zieleńca
- Proj. naw. wysp z kostki betonowej
- Proj. naw. z kruszywa
- projektowane rogatki
- elementy małej architektury piłkotapy
- A-7 projektowany znak pionowy
- projektowany znak poziomy
- projektowany sygnalizator świetlny

Investor:	GMINA MIASTO RZESZÓW 35 - 064 RZESZÓW, ul. RYNEK 1		
Wykonawca:	USŁUGI PROJEKTOWE TOMASZ SWYNCZAK 35 - 064 RZESZÓW, ul. Słowackiego 24/5		
Rodzaj projektu:	PROJEKT TECHNICZNY	Umowa Nr:	Data: 06.2022
Opis:	Objekt: BUDOWA MIASTECZKA RUCHU DROGOWEGO DOSTOSOWANEGO DO POTRZEB OSÓB NIEPEŁNOSPRAWNYCH, NA DZIAŁKACH NR: 129/69, 84/3, 163/7 OBR. 214 PRZY UL. FRANCISZKA KOTULI I JANA WIKTORA W RZESZOWIE, PRZEBUDOWA UL. KOTULI I WIKTORA POPRZECZ BUDOWĘ POŁĄCZENI CIĄGÓW PIESZYCH I ROWEROWYCH		
Budowa:	Tytuł rysunku:	Nr rysunku:	Skala:
DROGA	SCHEMAT OZNAKOWANIA	6	1:250
Funkcja:	Tytuł, Imię i Nazwisko	Nr Uprawnień	Data i Podpis
Branża:	DROGOWA		
Projektant:	mgr inż. Tomasz Swynczak	PDK/0091/POOD/07	
Sprawdzający:	mgr inż. Łukasz Garbowski	PDK/0125/POOD/14	