


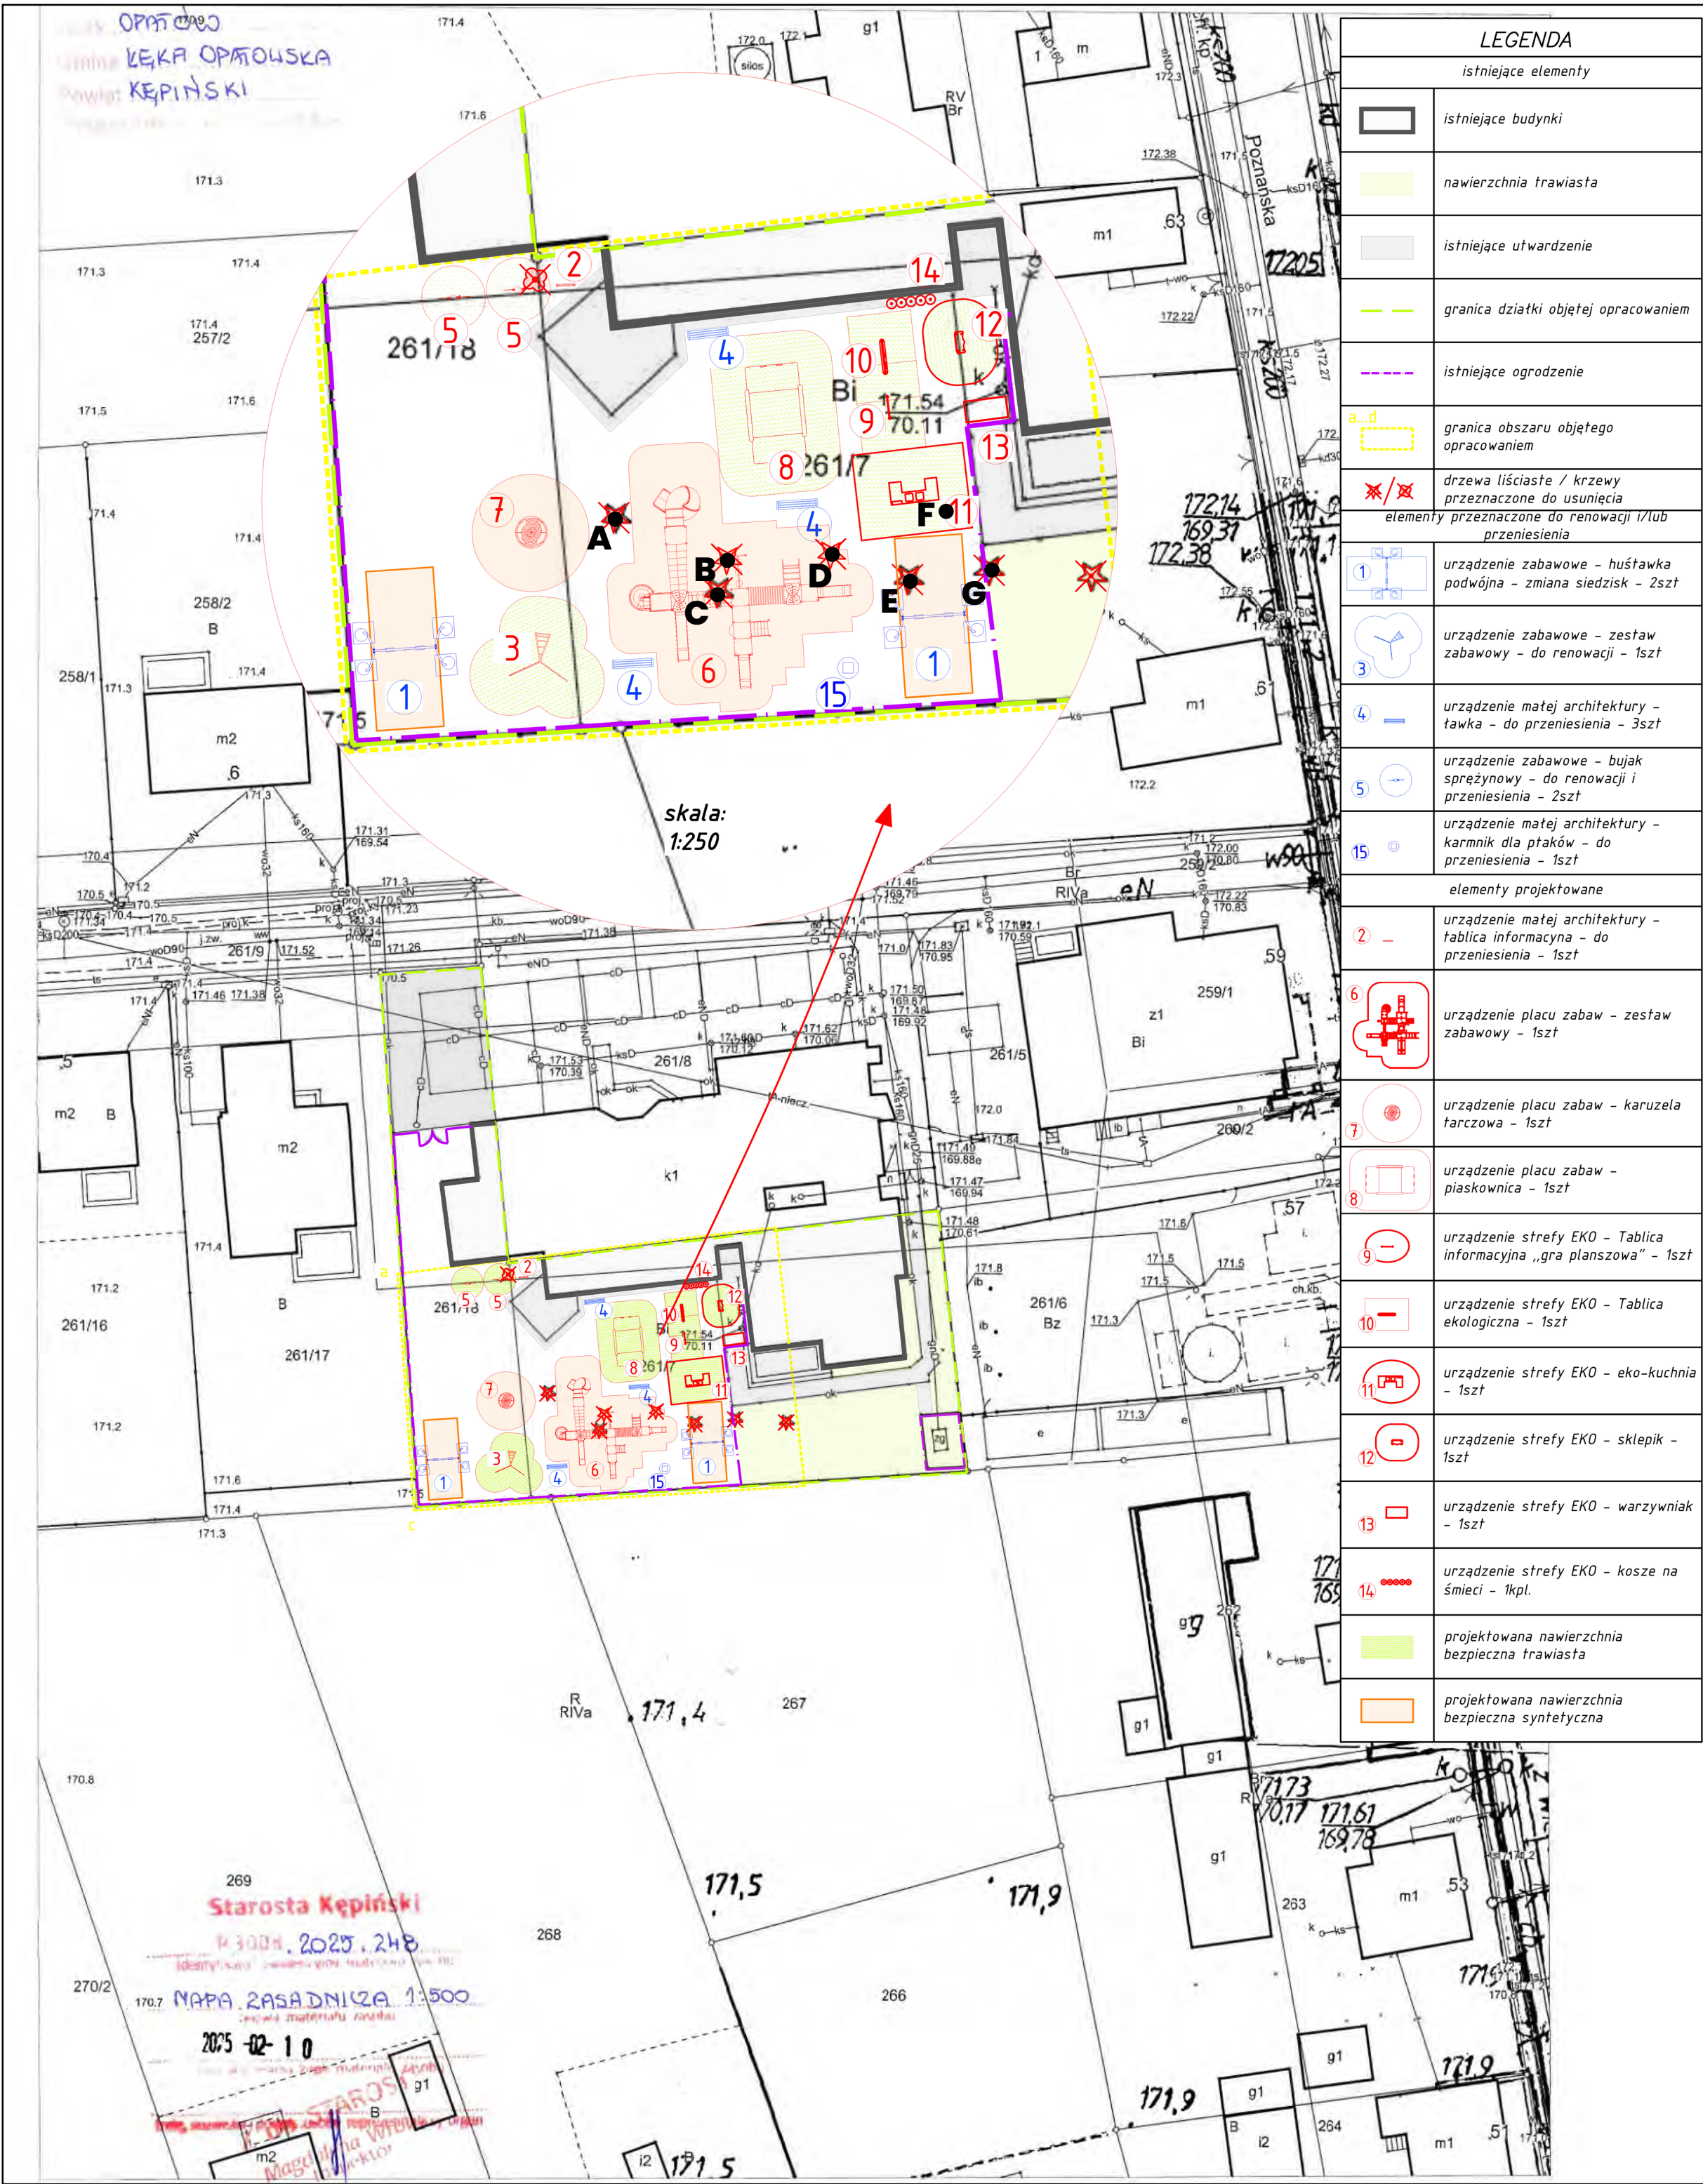

Jednostka projektowa	
EREM Pracownia Projektowa Radosław Maciejewski Mroczek 2008, 63-604 Baranów, tel. 501 896 393, e-mail: erempracownia@wp.pl	
Tytuł projektu	
„Zielone serce przedszkola” ekologiczna modernizacja placu zabaw w przedszkolu w Opatowie	
Lokalizacja inwestycji:	
Opatów, dz. nr 261/7, 261/7 obręb ewid. 0005 Opatów, jednostka ewid. 300804_2 Łęka Opatowska 63-645 Łęka Opatowska	
Inwestor	
Gmina Łęka Opatowska ul. Akacyjowa 4 63-645 Łęka Opatowska	
Nazwa rysunku	
Plan zagospodarowania terenu - elementy projektowane, przeznaczone do przesunięcia i renowacji	
Status Rysunku	
projekt do zgłoszenia robót	
Projektant : mgr inż. arch. R. Maciejewski nr upr. WP-01A/OKK/UpB/19/2009 specjalność: architektoniczna	Podpis
Asystent projektanta br. sanitarnej: inż. Joanna Borusiewicz	Podpis
Skala projektu	Data
1:500	06 lutego 2025r.
Arkusz nr	Str.
PZT-2	