



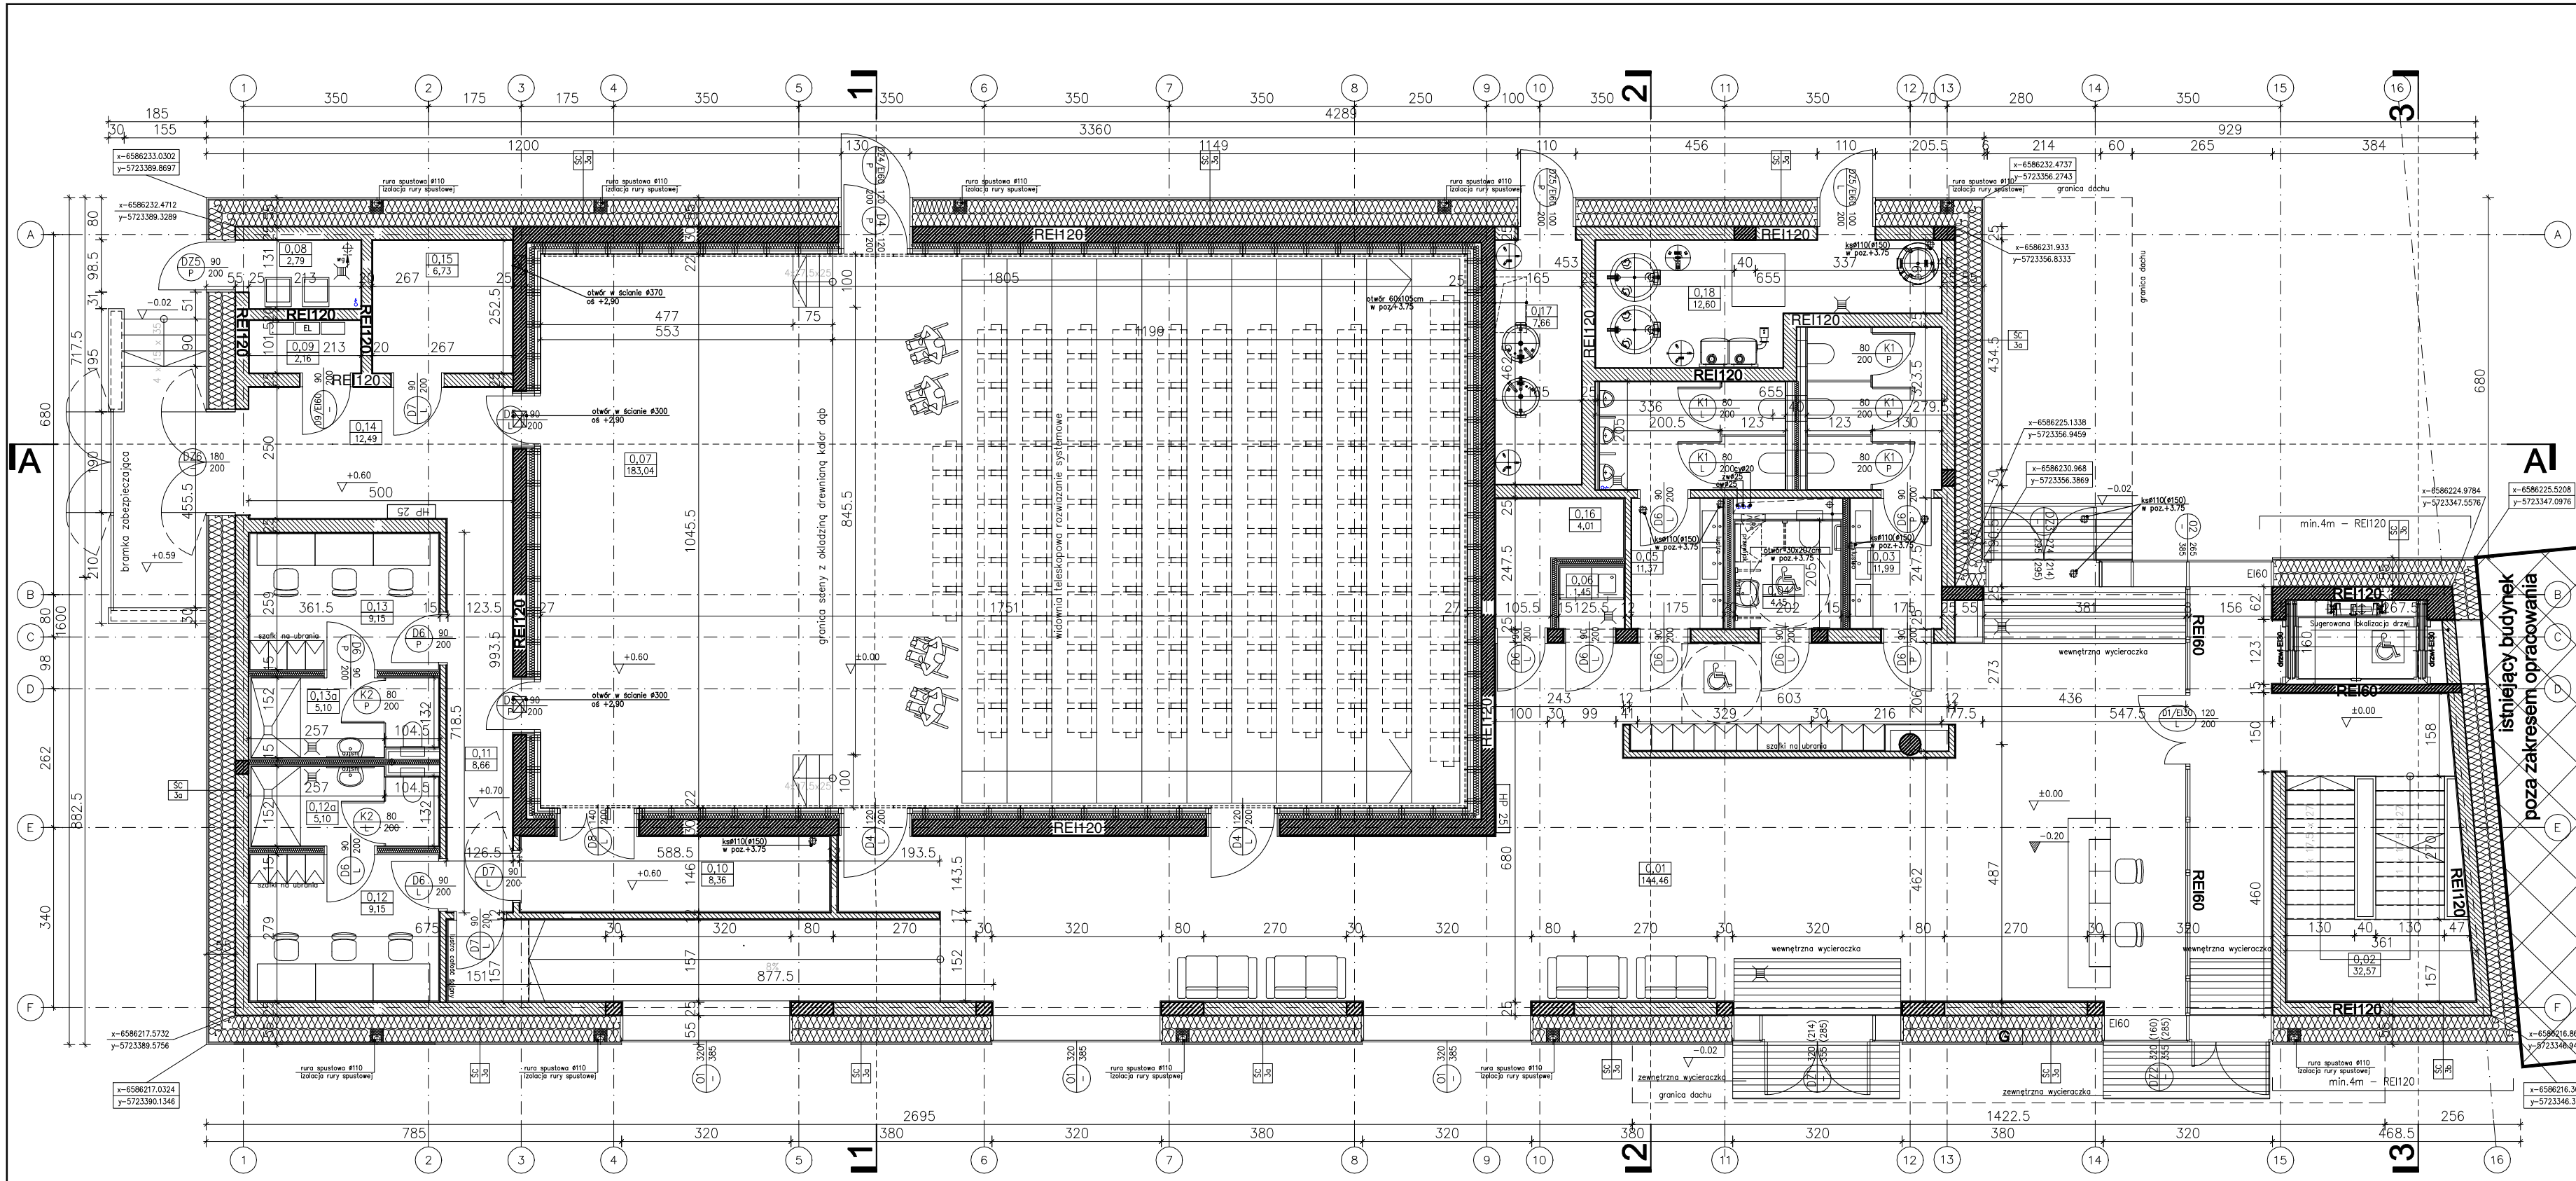

DOBROŃSKIE CENTRUM KULTURY poziom 0 ±0.00					
NR POM.	NAZWA POMIESZCZENIA	RODZAJ POSADZKI	MATERIAŁ ŚCIANA	RODZAJ SUFITU	WYS. POM. WYS. UŻYT. netto [m]
0,01	hol wejściowy	linoleum	tynek	beton archit.	3,55 144,46
0,02	klatka schodowa	linoleum	tynek	beton archit.	3,55 32,57
0,03	toaleta damska	ceramika	ceramika	podwieszony	2,50 11,99
0,04	toaleta niepełnos.	ceramika	ceramika	podwieszony	2,50 4,15
0,05	toaleta męska	ceramika	ceramika	podwieszony	2,50 11,37
0,06	pom. gospodarcze	ceramika	ceramika	beton archit.	3,55 1,45
0,07	sala wielofunkcyjna	parkiet	akustyczna	akustyczny	6,50 183,04
0,08	śmietnik	ceramika	ceramika	beton	3,55 2,79
0,09	pom. techniczne	ceramika	tynek	beton archit.	2,50 2,16
0,10	kiesz. sceny	ceramika	tynek	beton archit.	2,95 8,36
0,11	korytarz	ceramika	tynek	beton archit.	2,50 8,66
0,12	garderoba 1	wykł.dyw.	tynek	beton archit.	2,50 9,15
0,12a	łazienki	ceramika	ceramika	beton archit.	2,50 5,10
0,13	garderoba 2	wykł.dyw.	tynek	beton archit.	2,50 9,15
0,13a	łazienki	ceramika	ceramika	beton archit.	2,50 5,10
0,14	zaplecze sceny	ceramika	tynek	beton archit.	2,50 12,49
0,15	magazyn	ceramika	tynek	beton archit.	2,50 6,73
0,16	magazyn	ceramika	tynek	beton archit.	2,50 4,01
0,17	pom. techniczne	ceramika	tynek	beton archit.	3,55 7,66
0,18	pom. techniczne	ceramika	tynek	beton archit.	3,55 12,60
RAZEM					482,99

- UWAGI :**
- OGÓLNE**
- Przed przystąpieniem do montażu stropów i ścianek działowych należy skoordynować konstrukcję z branżami. Wszystkie wymiary sprawdzać w naturze.
 - Dowimiarowanie otworów instalacyjnych w ścianach i stropach sprawdzić w projekcie konstrukcji i instalacji. Otwory nie wykazane na rysunkach wiercić wiertnicą HILTI do obsadzenia tulei na poszczególne rurociągi.
 - Wszystkie elementy stelaży, podkonstrukcji elewacji, innych elementów montować stosując systemowe rozwiązania minimalizujące występowanie mostków cieplnych. Stosując systemowe rozwiązania minimalizujące występowanie mostków cieplnych.
 - Na etapie budowy kolorystykę i materiały, uzgodnić z projektantem.
- WENTYLACJA**
- Wszystkie przejścia kanałów wentylacyjnych oraz innych instal. przez ściany i stropy uszczelnić z zachowaniem wymaganej odporności ogniowej danej przegrody, zaprawą elastyczną.
 - Centrale klimatyzacyjne montować na podkładkach z mikrogyum gr. min 2cm.
 - We wszystkich pomieszczeniach technicznych z urządzeniami będącymi źródłem drgań oddychatować podłogę od ścian (podłoga pływająca).
 - Należy zapewnić dostępność do klap p.poż oraz urządzeń wentylacyjnych wymagających obsługi w trakcie eksploatacji (klapy rewizyjne, rewizyjne).
- POZOSTAŁE INSTALACJE**
- Specyfikacja grzejników i szafek rozdzielczych instalacji grzewczej – patrz projekt instalacji grzewczo-chłodniczych. Dolna krawędź szafek h. 30cm.
 - Specyfikacja szafek hydrantowych – patrz projekt wewnętrznych instalacji wodno-kanalizacyjnych. Dolna krawędź szafek h. 60cm.
 - Specyfikacja szaf elektrycznych – patrz projekt wewnętrznych instalacji elektrycznych.
- WYKOŃCZENIE**
- Ściany toalet wyłożone ceramiką do pełnej wysokości 2.60

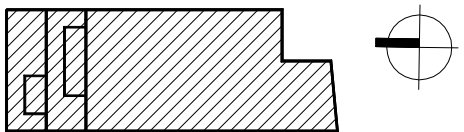

Oznaczenia na rysunku:

- | | |
|--|--|
| | ściana żelbetowa/rdzeń żelbetowy |
| | ściana murowana – nadziemna |
| | ściana murowana – podziemna |
| | ściana wewn. gipsokartonowa 10–15cm |
| | ściana wewn. gipsokartonowa zabudowa 10–15cm |
- | | |
|--|---------------------------------|
| | centralne ogrzewanie |
| | kanalizacja deszczowa |
| | kanalizacja sanitarna |
| | woda cyrkulacja |
| | ciepła woda |
| | zimna woda |
| | tablica elektryczna |
| | przyłącze gazu |
| | kratka kanalizacyjna w posadzce |
| | złącze do węży |
| | punkt czerpalny |
| | szafka hydrantowa |

PRZEDMIOT OPRACOWANIA	PROJEKT BUDOWY BUDYNKU DOBRŃSKIEGO CENTRUM KULTURY		
ADRES INWESTYCJI	ul. Sienkiewicza 64, 64A, 95-082 Dobroń dz. nr 638/10 obręb Dobroń Poduchowny		
INWESTOR	Gmina Dobroń ul. 11 Listopada 9, 95-082 Dobroń		
GENERALNY PROJEKTANT	enone ARCHITEKTURA Rafał Sokółowski ul. Mokra 20/22 m. 59; 95-200 PABIANICE ; tel. 603591547; e-mail re_architek@op.pl		
AUTOR PROJEKTU	mgr inż. arch. Rafał Sokółowski upr. bud. nr 6/R-141/L/004/10	BRANŻA	PROJEKT ARCHITEKTURA
SPRAWDZAJĄCY	mgr inż. arch. Marcin Sztajkowski upr. bud. nr 19/R-135/L/04/08	DATA	12.2023
TREŚĆ RYSUNKU	Rzut parter	FORMAT	297X613
		SKALA	1:100