


ZESTAWIENIE POMIESZCZEŃ				
Lp.	Nazwa pomieszczenia	Posadzka	Powierzchnia [m²]	
			podłogi	użytkowa
1.1	HALA FITRÓW	GRES	179,95	179,95
1.2	POM.STEROWNI	GRES	14,63	14,63
1.3	Pom. Chlorowni	GRES	5,82	5,82
1.4	KORYTARZ	GRES	5,02	5,02
1.5	Pom. Gospodarcze	GRES	8,34	8,34
1.6	Pom. Agregatu	GRES	29,61	29,61
1.7	Pom. Dyspozytorni	GRES	10,03	10,03
1.8	Korytarz	GRES	9,32	9,32
1.9	WC	GRES	8,57	8,57
1.10	Pom. Gospodarcze	GRES	16,72	16,72
Razem			288,01	288,01

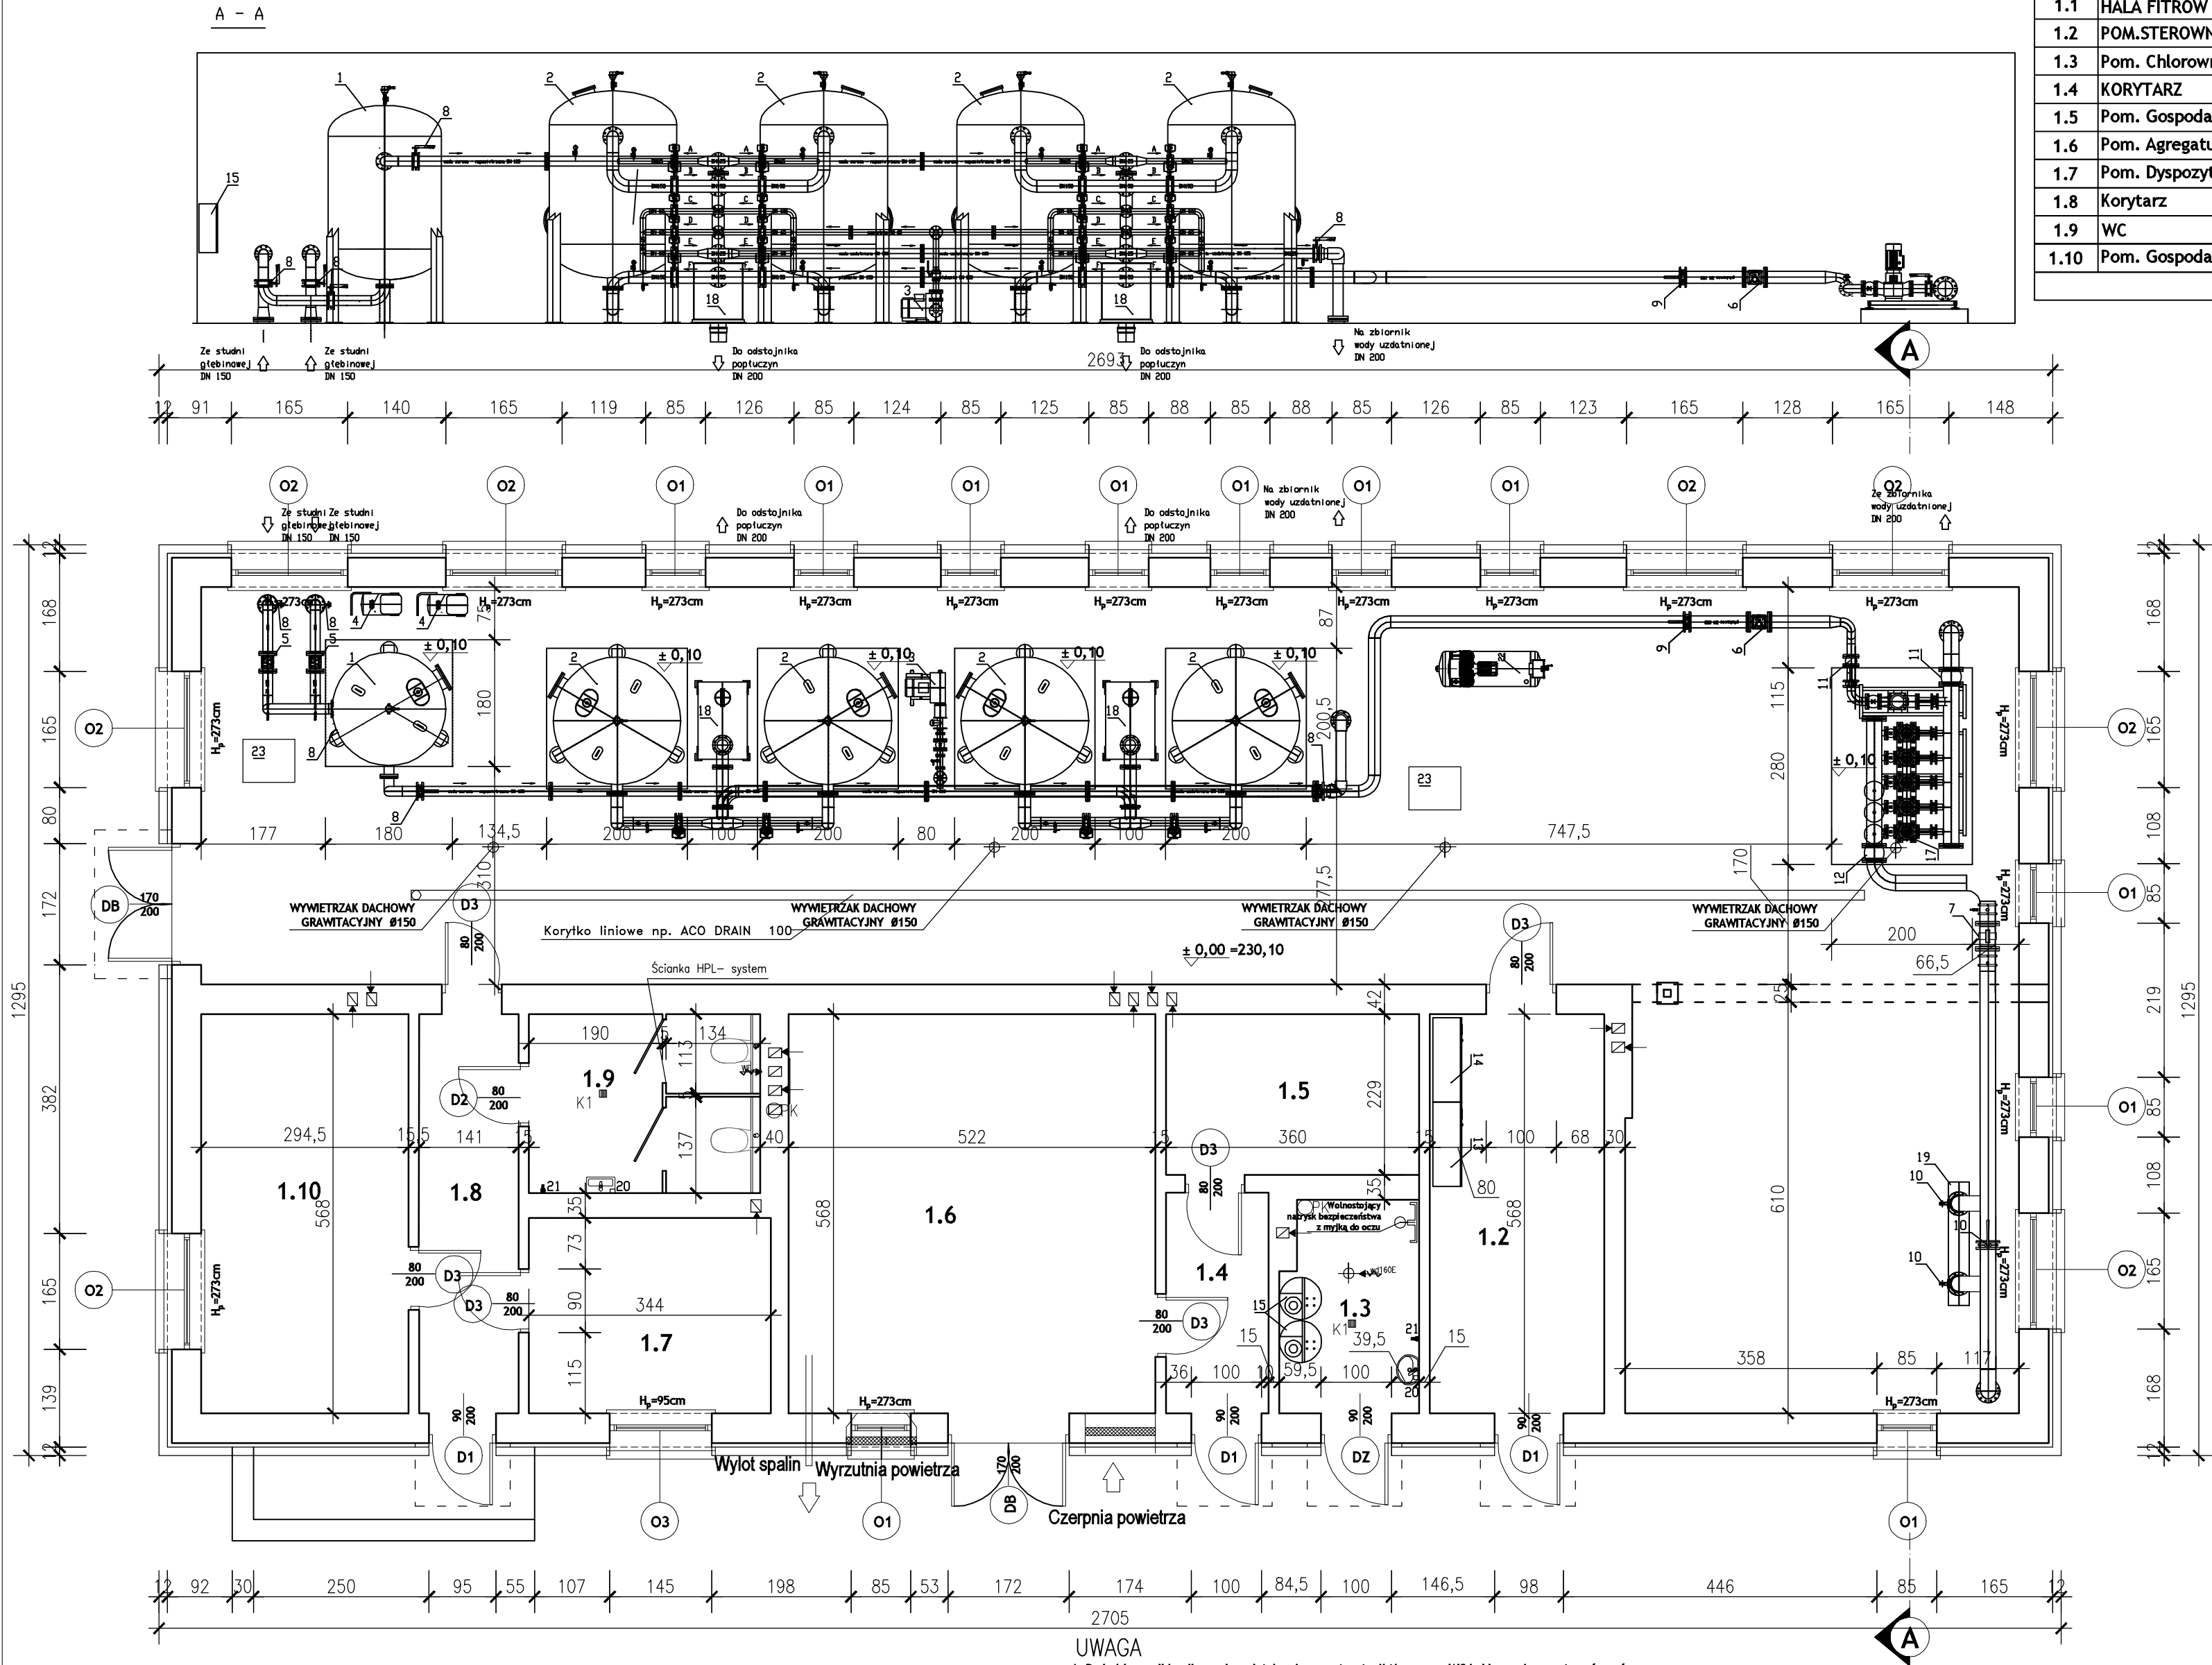

23. Osuszacz powietrza
22. Istniejąca sprężarka Kaeser ASD 32T
21. Zawór czerpalny z zaworem antyskażeniowym EA
20. Pojemnościowy podgrzewacz wody 3,6kW
19. Lampa UV
18. Zbiornik kontrolno-pomiarowy
17. Zestaw hydroforowy
16. Zestaw chloratora
15. Rozdzielnia pneumatyczna
14. Rozdzielnia energetyczna
13. Rozdzielnia technologiczna
12. Łącznik anortyzacyjny DN 200
11. Łącznik anortyzacyjny DN 100
10. Przepustnica DN 200 - dźwignia ręczna
9. Przepustnica DN 150 - dźwignia ręczna
8. Przepustnica DN 125 - dźwignia ręczna
7. Przepływomierz DN 200
6. Przepływomierz DN 150
5. Przepływomierz DN 125
4. Sprężarka
3. Zestaw dmuchawy
2. Zestaw filtracyjny ZFI800
1. Zestaw napowietrzający ZNI600
Lp. Element

- A - woda napowietrzona
B - spust popłuczyn
C - spust 1 filtratu
D - powietrze do płukania filtrów
E - woda uzdatniona
F - woda płuczna

UWAGA

- Do każdego odbiornika wody uzdatnionej wewnątrz stacji tj. w pom. WC i chlorowni zamontować zawór odcinający umożliwiający demontaż uszkodzonego odbiornika
- Wszystkie kominki gravitacyjne i mechaniczne wyprowadzić ponad nową połąć pokrycia dachowego i wykonać jako systemowe kominki dostosowane do pokrycia z balcjodachówki/lub trapezowe

- Wentylator dachowy gravitacyjny #150 (kominki systemowe dostosowane do pokrycia)
- Wentylacja elektryczna (w tażenie wentylator zintegrowany z oświetleniem natomiast w chlorowni wentylator dachowy WD160 z k.o.)
- Pion kanalizacyjny wyprowadzony ponad połąć dachową i wykończony kominkiem systemowym
- Kratka podłogowa z stali k.o. dn90

UWAGI!!!

W chlorowni i w WC pod umywalką zastosować przepływowy podgrzewacz wody mocy do 3,6kW
Na fundamencie pod Zestaw Hydroforowy wykonać obramowanie narożników z kątownika z K.O. 100x100x1,5m
Pozostałe fundamenty dostosować do poziomu 0,00 posadzki.

Program funkcjonalno-użytkowy (PFU) dla zadania inwestycyjnego pn.: „Modernizacja ujęcia wody w Gorzkowicach, w tym stacji uzdatniania i infrastruktury do magazynowania i przesyłu wody do spożycia.

Gmina Gorzkowice
ul. Szkolna 3
97-350 Gorzkowice

Nazwa załącznika: Rzut technologii stacji uzdatniania wody

Imię i Nazwisko	Specjalność	Nr uprawnień	Podpis	Nr zał: S1
Projektował: mgr inż. Marek Skrocki	Sanitarna	WKPI/0156/PWOS/09		
Stadium dokumentacji: P.F.U.	Data: 20.08.2024 r.			