

I PIĘTRO – SALA WIDOWISKOWA I PIĘTRO – URZĄD MIASTA


2.42	KOMUNIKACJA	8,4 m ²
2.43	PROJEKTOWNIA	38,6 m ²
2.44	POM. TECHNICZNE	6,3 m ²
2.45	WC	4,3 m ²
2.46	POM. TECHNICZNE	11,4 m ²
2.47	POM. TECHNICZNE	11,9 m ²
POW. UŻYTKOWA		81,2 m ²
RAZEM POW. I PIĘTRA		665,3 m ²

2.01	KOMUNIKACJA	138,8 m ²
2.02	BIURO	20,7 m ²
2.03	BIURO	23,8 m ²
2.04	WC	4,3 m ²
2.05	POM. GOSP.	8,1 m ²
2.06	SALA NIEKURACJA	43,0 m ²
2.07	WC DANESE	10,3 m ²
2.08	WC DANESE	11,3 m ²
2.09	POM. GOSP.	10,1 m ²
2.10	SALA GOSPODARSTWA	109,1 m ²
2.11	SKARBIEC	5,5 m ²
2.12	KOMUNIKACJA	3,2 m ²
2.13	KOMUNIKACJA	6,2 m ²
2.14	WC DANESE	3,7 m ²
2.15	WC DANESE	3,7 m ²
2.16	WC DANESE	3,7 m ²
2.17	POM. SŁOJALNE	8,5 m ²
2.18	BIURO	13,3 m ²
2.19	SALA SPOTKAN	16,3 m ²
2.20	BIURO	34,1 m ²
2.21	ARCHIWUM HISTORICZNE	4,8 m ²
2.22	BIURO	11,5 m ²
2.23	BIURO	11,5 m ²
2.24	BIURO	10,5 m ²
2.25	SEKRETARIAT	9,3 m ²
2.26	SEKRETARIAT	13,8 m ²
2.27	BIURO	16,2 m ²
2.28	INWALIDY HISTORICZNY	1,9 m ²
2.29	BIURO	17,8 m ²
2.30	INWALIDY HISTORICZNY	3,5 m ²
2.31	INWALIDY HISTORICZNY	6,8 m ²
2.32	BIURO	26,7 m ²
2.33	BIURO	1,1 m ²
2.34	INWALIDY HISTORICZNY	6,0 m ²
2.35	BIURO	13,1 m ²
2.36	BIURO	13,9 m ²
2.37	BIURO	13,9 m ²
2.38	BIURO	13,1 m ²
2.39	BIURO HISTORICZNA	21,5 m ²
2.40	POM. GOSP.	12,3 m ²
2.41	SEKRETARIAT	13,8 m ²
POW. UŻYTKOWA		786,1 m ²

UWAGI OGÓLNE:
I. Przewody wentylacyjne prowadzić pod stropem
- zabudowa sufitów podwieszanych zgodnie z częścią architektoniczną projektu.
Z. Piony wentylacyjne należy obudować płytą DK.

OZNACZENIA

	NAMIEW POWERCZNA
	WYWEW POWERCZNA
	CENTRALA WENTYLACYJNA
	PION - NAMEW
	PION - WYWEW
	REKUPERATOR MĄCENNY
	REKUPERATOR SIFITOWY
	ODDRODOWANA
	WENTYLATOR MĄCENNY

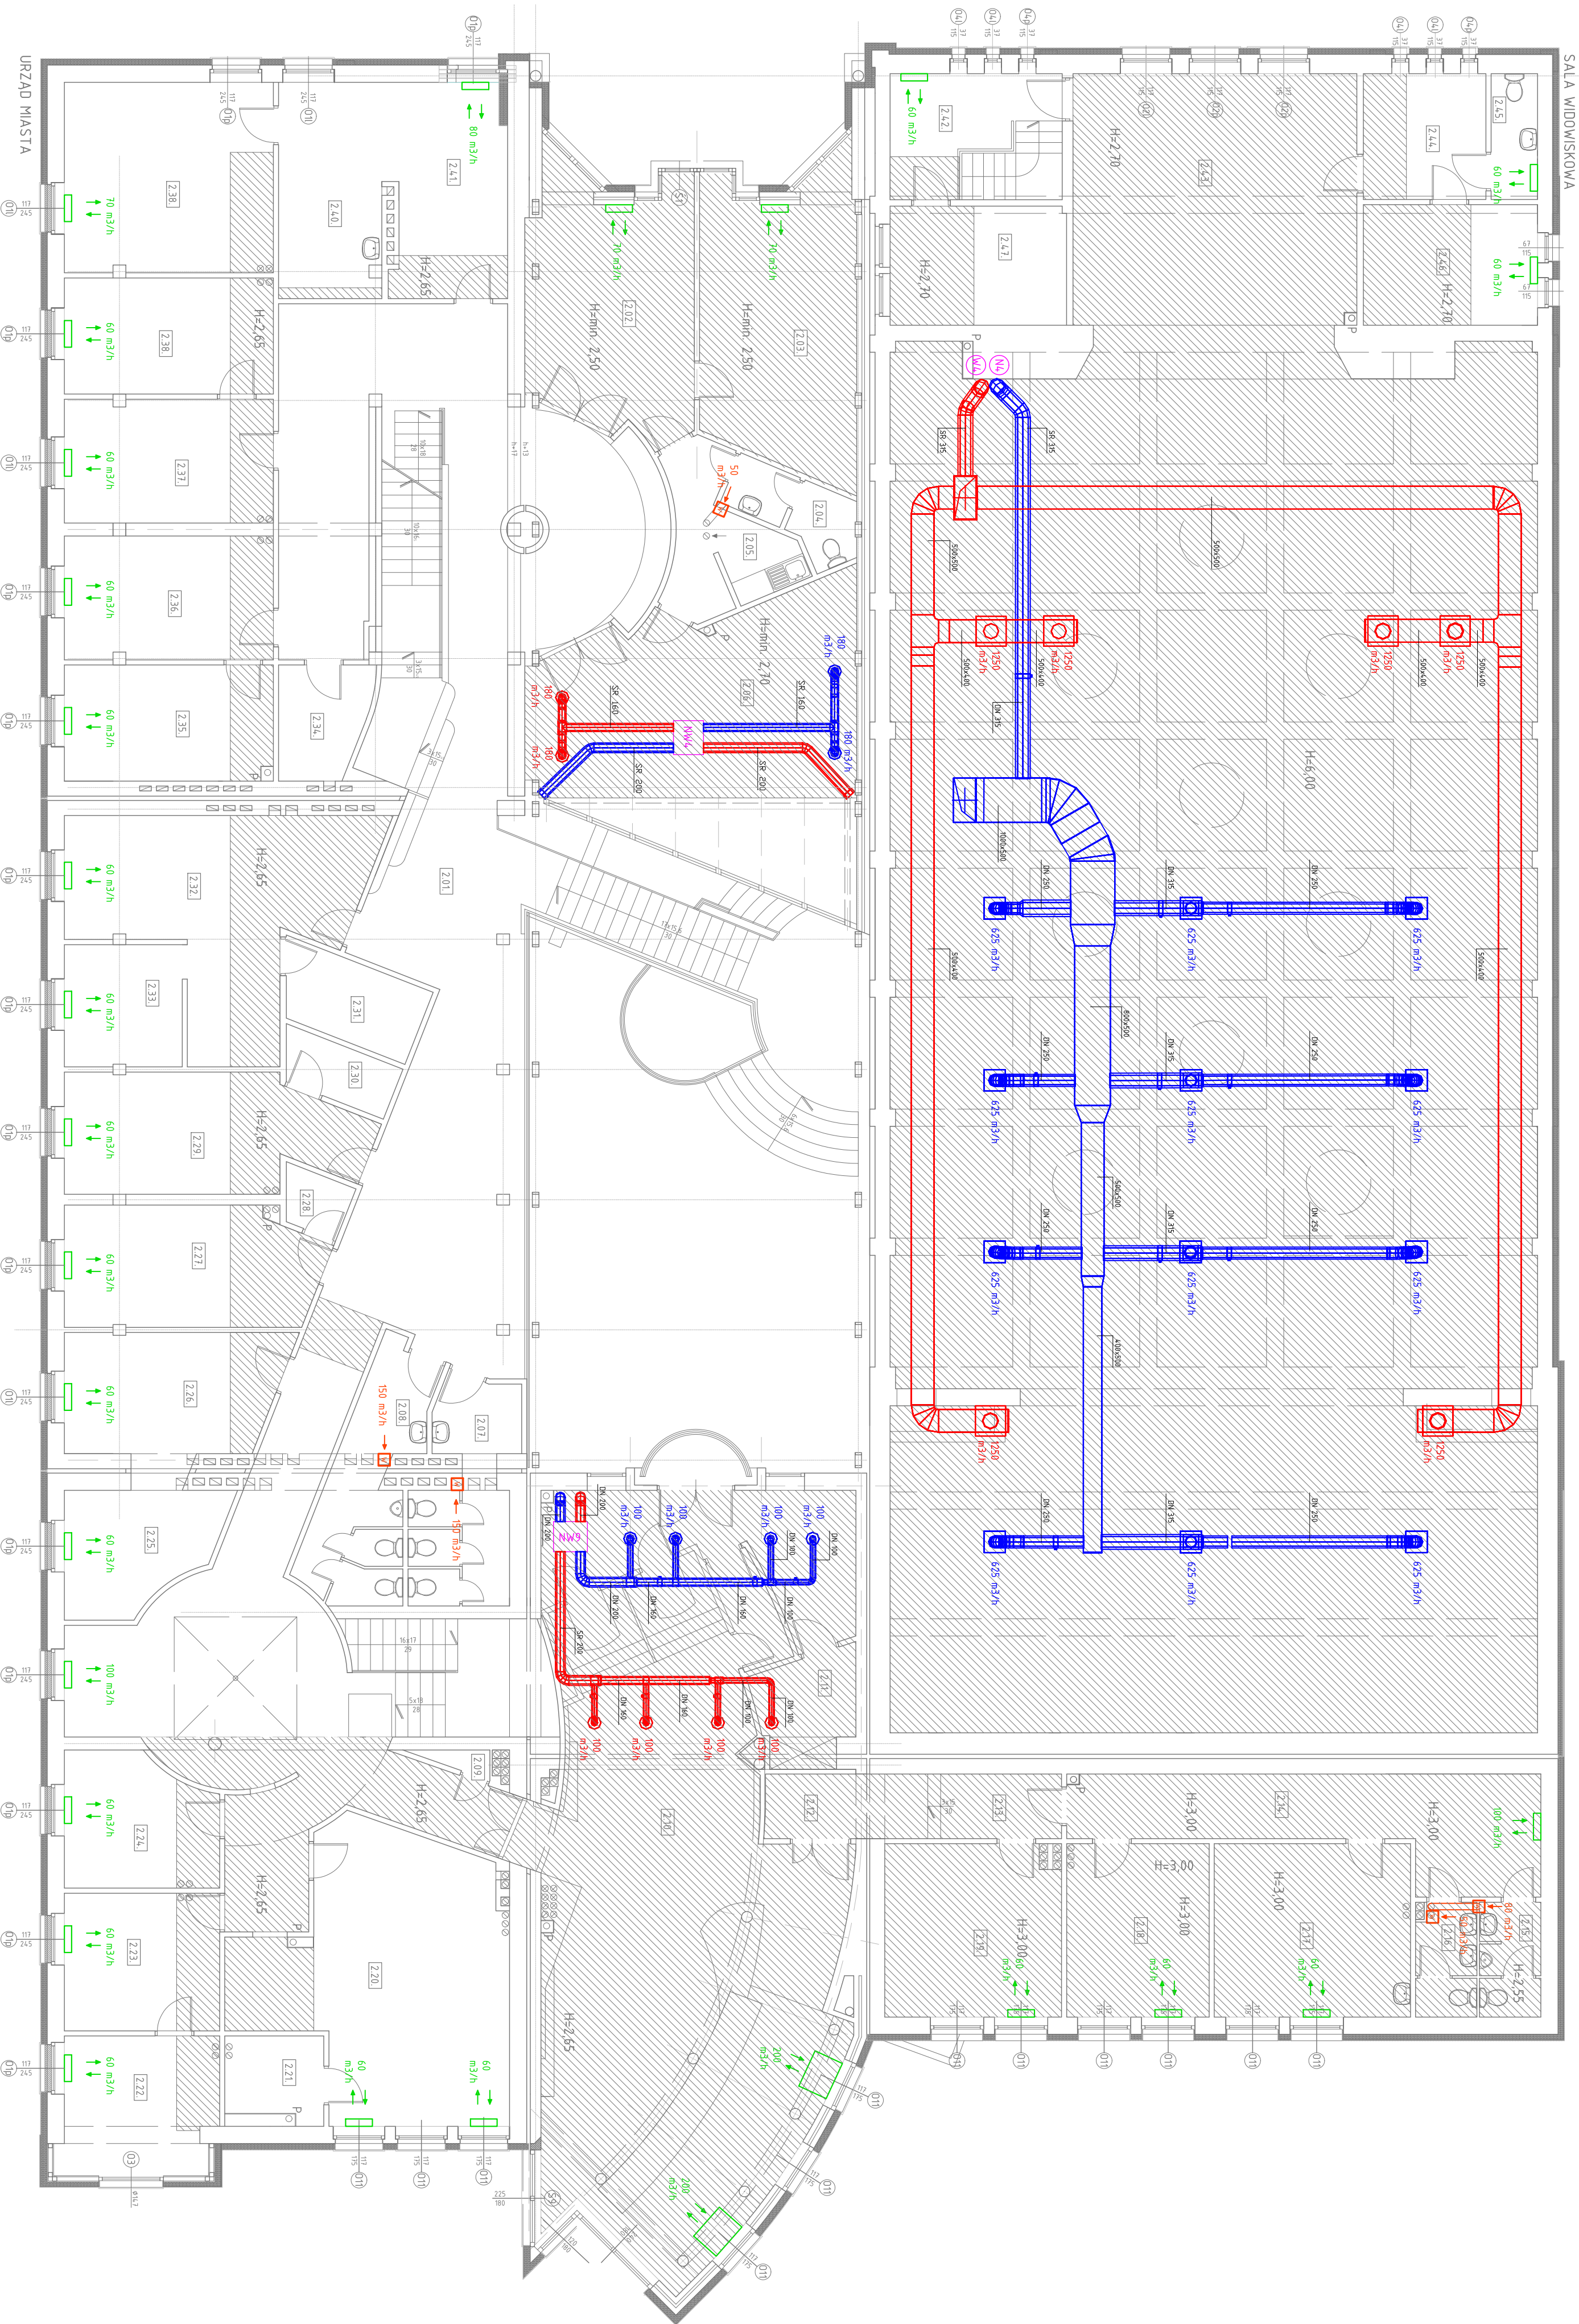

FS PROJEKT

mgr inż. arch. GRZEGOŻ PRZYBYŁ
mgr inż. arch. WŁODZIMIERZ SZCZEPAN
mgr inż. arch. ADAM SPOŁIK
mgr inż. arch. SŁAWOMIR WÓJCIECH
mgr inż. arch. KATARZYNA KOZŁA

**TERMOODERNAIZACJA BUDYNKU
URZĘDU MIASTA LEŻYNY**

**RZUT I PIĘTRA
WENTYLACJA**

11.2015 2015 W3

mgr inż. arch. GRZEGOŻ PRZYBYŁ
mgr inż. arch. WŁODZIMIERZ SZCZEPAN
mgr inż. arch. ADAM SPOŁIK
mgr inż. arch. SŁAWOMIR WÓJCIECH
mgr inż. arch. KATARZYNA KOZŁA