


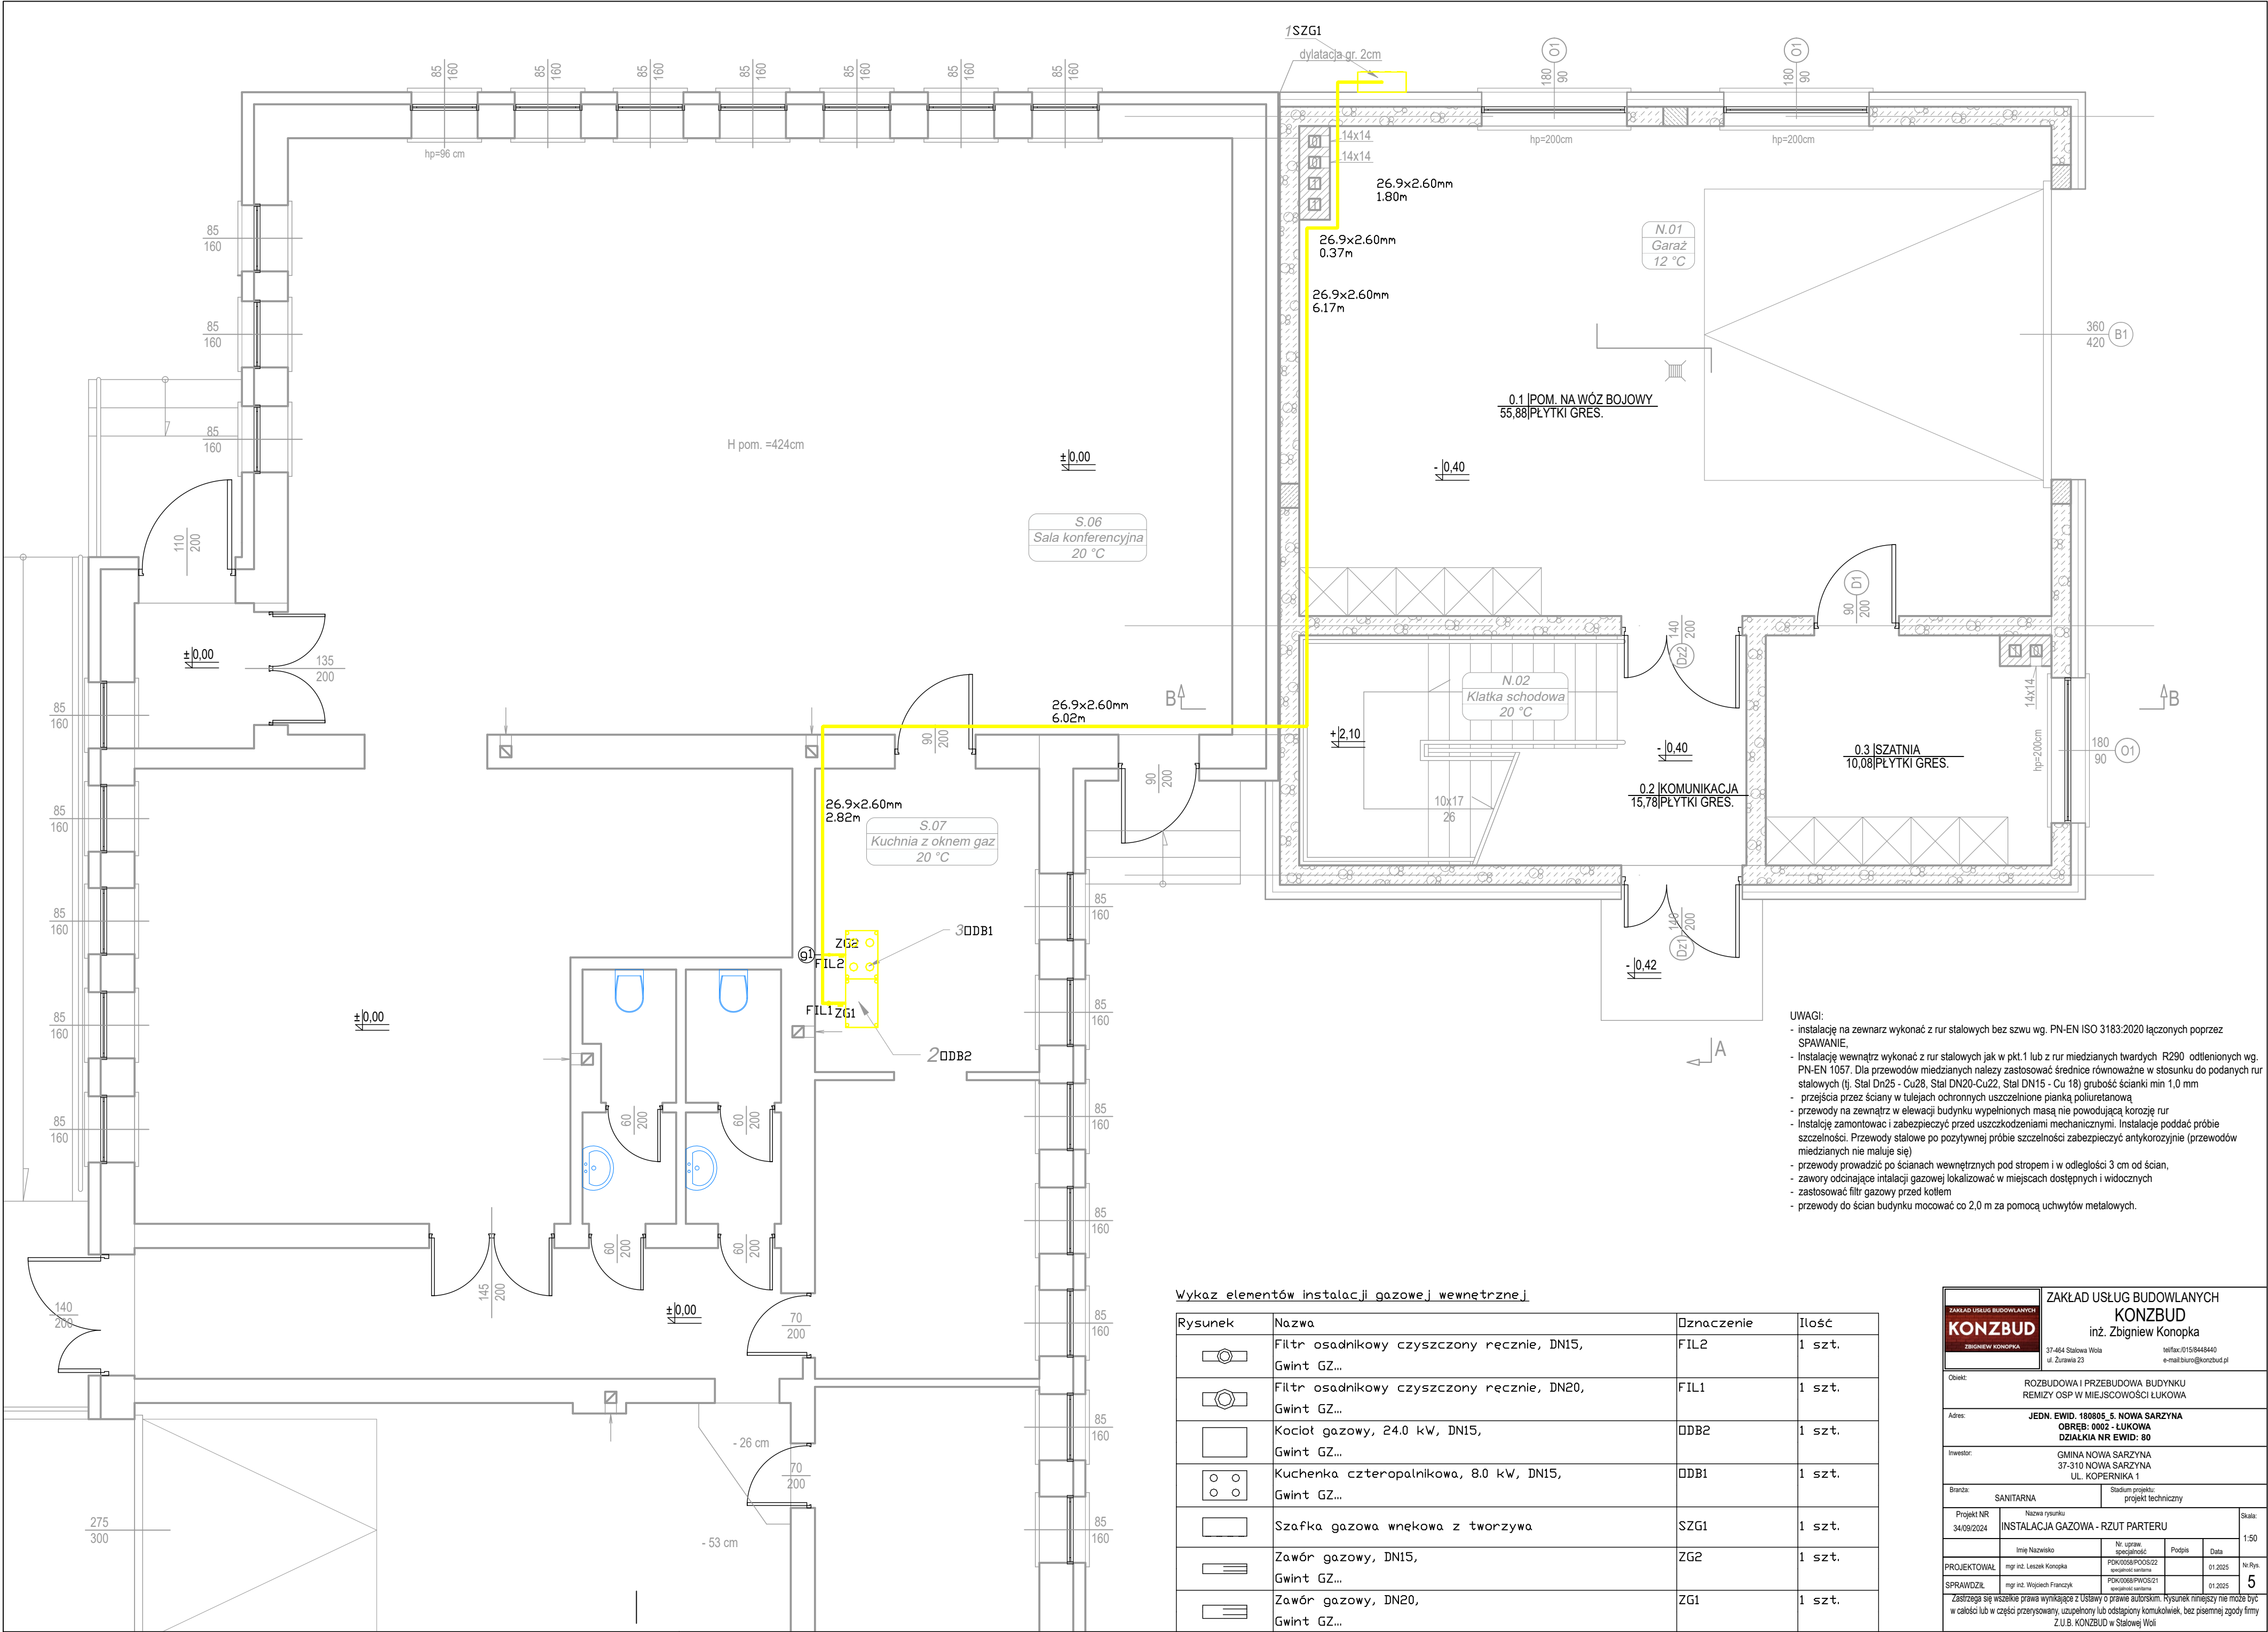

- UWAGI:
- instalację na zewnątrz wykonać z rur stalowych bez szwu wg. PN-EN ISO 3183:2020 łączonych poprzez SPAWANIE.
 - Instalację wewnątrz wykonać z rur stalowych jak w pkt.1 lub z rur miedzianych twardych R290 odfienionych wg. PN-EN 1057. Dla przewodów miedzianych należy zastosować średnice równoważne w stosunku do podanych rur stalowych (tj. Stal DN25 - Cu28, Stal DN20-Cu22, Stal DN15 - Cu 18) grubość ścianki min 1,0 mm
 - przejścia przez ściany w tulejach ochronnych uszczelnione pianką poliuretanową
 - przewody na zewnątrz w elewacji budynku wypełnionych masą nie powodującą korozję rur
 - Instalację zamontować i zabezpieczyć przed uszkodzodeniami mechanicznymi. Instalację poddać próbie szczelności. Przewody stalowe po pozytywnej próbie szczelności zabezpieczyć antykorozyjnie (przewodów miedzianych nie maluje się)
 - przewody prowadzić po ścianach wewnętrznych pod stropem i w odległości 3 cm od ścian,
 - zawory odcinające intalacji gazowej lokalizować w miejscach dostępnych i widocznych
 - zastosować filtr gazowy przed kotłem
 - przewody do ścian budynku mocować co 2,0 m za pomocą uchwytyów metalowych.

Wykaz elementów instalacji gazowej wewnętrznej

Rysunek	Nazwa	Oznaczenie	Ilość
	Filtr osadnikowy czyszczony ręcznie, DN15, Gwint GZ...	FIL2	1 szt.
	Filtr osadnikowy czyszczony ręcznie, DN20, Gwint GZ...	FIL1	1 szt.
	Kocioł gazowy, 24,0 kW, DN15, Gwint GZ...	DDB2	1 szt.
	Kuchenka czteropalnikowa, 8,0 kW, DN15, Gwint GZ...	DDB1	1 szt.
	Szafka gazowa wnekowa z tworzywa	SZG1	1 szt.
	Zawór gazowy, DN15, Gwint GZ...	ZG2	1 szt.
	Zawór gazowy, DN20, Gwint GZ...	ZG1	1 szt.

ZAKŁAD USŁUG BUDOWLANYCH
KONZBUD
ZBIGNIEW KONOPKA

37-464 Stalowa Wola
ul. Żurawia 23

tel/fax:0158448440
e-mail:biuro@konzbud.pl

Obiekt: ROZBUDOWA I PRZEBUDOWA BUDYNKU REMIZY OSP W MIEJSCOWOŚCI ŁUKOWA

Adres: JEDN. EWID. 180805, 5. NOWA SARZYNA
OBREB: 0002 - ŁUKOWA
DZIAŁKA NR EWID: 80

Inwestor: GMINA NOWA SARZYNA
37-310 NOWA SARZYNA
UL. KOPERNIKA 1

Brand: SANITARNA

Stadium projektu: projekt techniczny

Projekt NR 34/09/2024	Nazwa rysunku	Skala:
	INSTALACJA GAZOWA - RZUT PARTERU	1:50

PROJEKTOWAŁ	mgr inż. Leszek Konopka	POK0008PWO022	specjalność sanitarna	Podpis	Data	Nr-Rys.
SPRAWDZIŁ	mgr inż. Wojciech Franczyk	POK0008PWO021	specjalność sanitarna		01.2025	5

Zastrzeżenie: Wszystkie prawa wynikające z Ustawy o prawie autorskim. Rysunek niniejszy nie może być w całości lub w części przysyłany, uzupełniany lub odłączony komukolwiek, bez pisemnej zgody firmy Z.U.B. KONZBUD w Stalowej Woli