CENTRUM BADAŃ GEOLOGICZNO - INŻYNIERSKICH	**WYNIKI BADAŃ SONDĄ DYNAMICZNĄ**	Zał.nr: 7.1
	Profil numer ot-1	Sonda Nr:

Rejon: ul. Porzeczkowa	Obiekt: budowa drogi	Typ sondy: DPL	
Miejscowość: Polkowice	Inwestor: Gmina Polkowice	Rzędna: 154.07 m n.p.m.	
Powiat: polkowicki	Zleceniodawca: Zakład Usługowo-Projektowy „WIR”		
Województwo: dolnośląskie	Wiercenie: Centrum Badań Geologiczno - Inżynierskich	Skala 1 : 50	Data sondowania: 2025-03-04

Głębokość zwierciadła wody [m.p.p.t]	Stratygrafia		Profil litologiczny [m]			Ilość udarów na 10 cm wbicia sondy	Interpretacja N_{10}	N_{kor}	$I_D/(I_L)$	I_S
1	2		3	4	5		7	8	9	10
	Czwartorzęd	Holocen			Gb					
		Plejstocen			Pd+Ż		11	11	0.52	
			1.0				8	8	0.46	
					Pd+Ż					
			2.0							

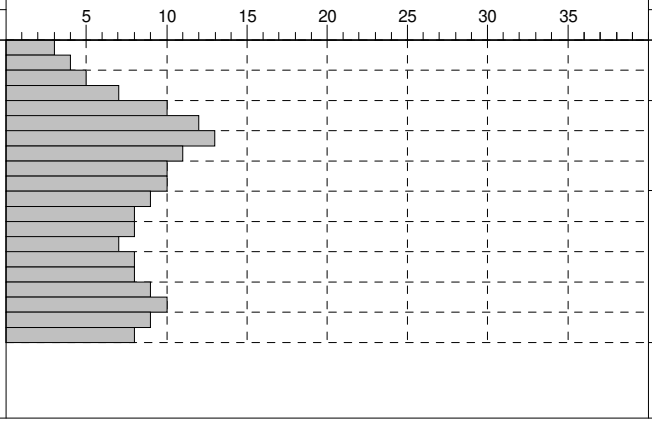

Profil numer ot-2 Rzędna: 153.46 m n.p.m. Data: 2025-03-04

					nN					
	Czwartorzęd	Holocen			Gb					
					Pd		10	10	0.50	
		Plejstocen	1.0		Gz		8	8		
					Gπ		0	0		
			2.0							

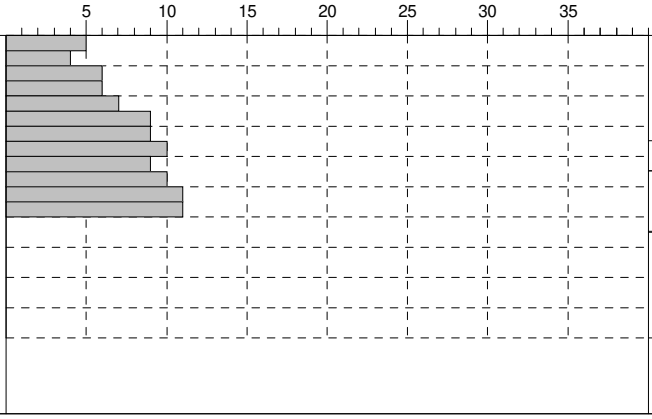

Rysunek wykonano programem "GeoStar"