


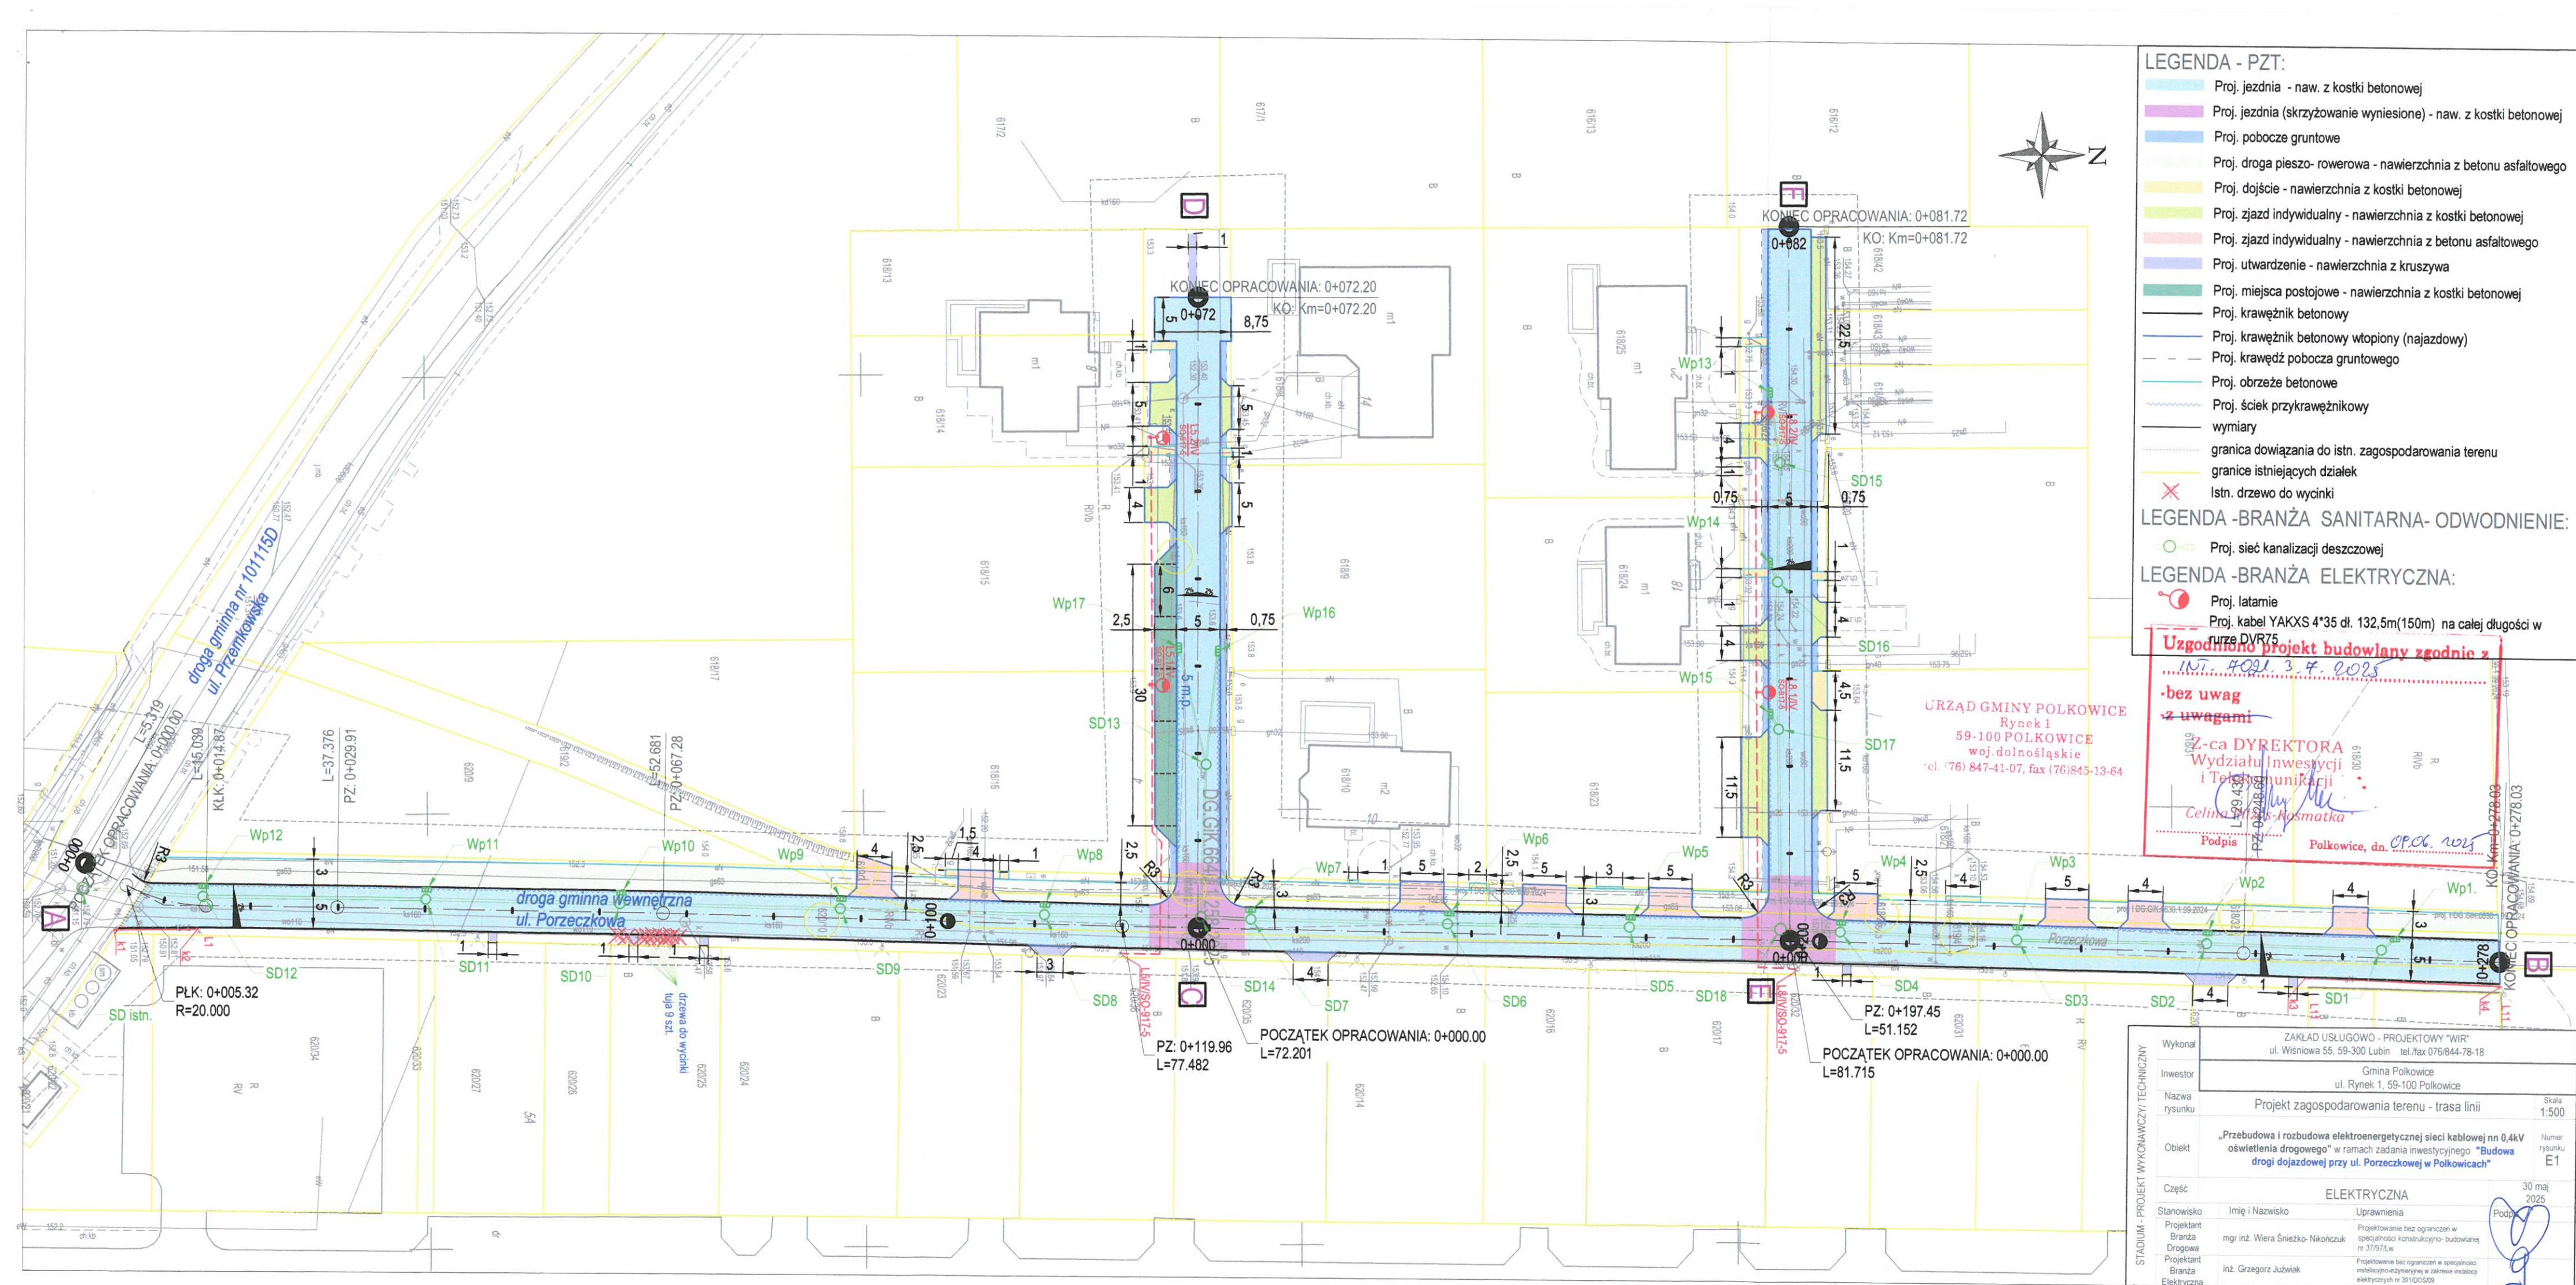

LEGENDA - PZT:

- Proj. jezdnia - naw. z kostki betonowej
- Proj. jezdnia (skrzyżowanie wyniesione) - naw. z kostki betonowej
- Proj. pobocze gruntowe
- Proj. droga pieszo- rowerowa - nawierzchnia z betonu asfaltowego
- Proj. dojeście - nawierzchnia z kostki betonowej
- Proj. zjazd indywidualny - nawierzchnia z kostki betonowej
- Proj. zjazd indywidualny - nawierzchnia z betonu asfaltowego
- Proj. utwardzenie - nawierzchnia z kruszywa
- Proj. miejsca postojowe - nawierzchnia z kostki betonowej
- Proj. krawężnik betonowy
- Proj. krawężnik betonowy wtopiony (najazdowy)
- Proj. krawędź pobocza gruntowego
- Proj. obrzeże betonowe
- Proj. ściek przykrawężnikowy
- wymiary
- granica dowiązania do istn. zagospodarowania terenu
- granice istniejących działek
- Istn. drzewo do wycinki

LEGENDA -BRANŻA SANITARNA- ODWODNIENIE:

- Proj. sieć kanalizacji deszczowej

LEGENDA -BRANŻA ELEKTRYCZNA:

- Proj. latarnie
- Proj. kabel YAKXS 4*35 dł. 132,5m(150m) na całej długości w rurze D/R75

Uzgodniono projekt budowlany zgodnie z

15.04.2025

-bez uwag

-z uwagami

Z-ca DYREKTORA
Wydziału Inwestycji
i Telekomunikacji
Celina Mitas-Kosmatka

Podpis Polkowice, dn. 09.06.2025

Wykonął	ZAKŁAD USŁUGOWO - PROJEKTOWY "WIR"	
Inwestor	Gmina Polkowice	
Nazwa rysunku	Projekt zagospodarowania terenu - trasa linii	
Obiekt	„Przebudowa i rozbudowa elektroenergetycznej sieci kablowej nn 0,4kV oświetlenia drogowego” w ramach zadania inwestycyjnego ”Budowa drogi dojazdowej przy ul. Poręczkowiej w Polkowicach”	
Część	ELEKTRYCZNA	
Stanowisko	Imię i Nazwisko	Uprawnienia
Projektant	mgr inż. Wiera Śnieżko- Nikorczuk	Projektowanie bez ograniczeń w specjalności konstrukcyjno- budowlanej nr 37/97/Lw
Projektant	inż. Grzegorz Juźwiak	Projektowanie bez ograniczeń w specjalności instalacyjno- inżynierskiej w zakresie instalacji elektrycznych nr 391/005/09

30 maj 2025