


RZUT PIĘTRA

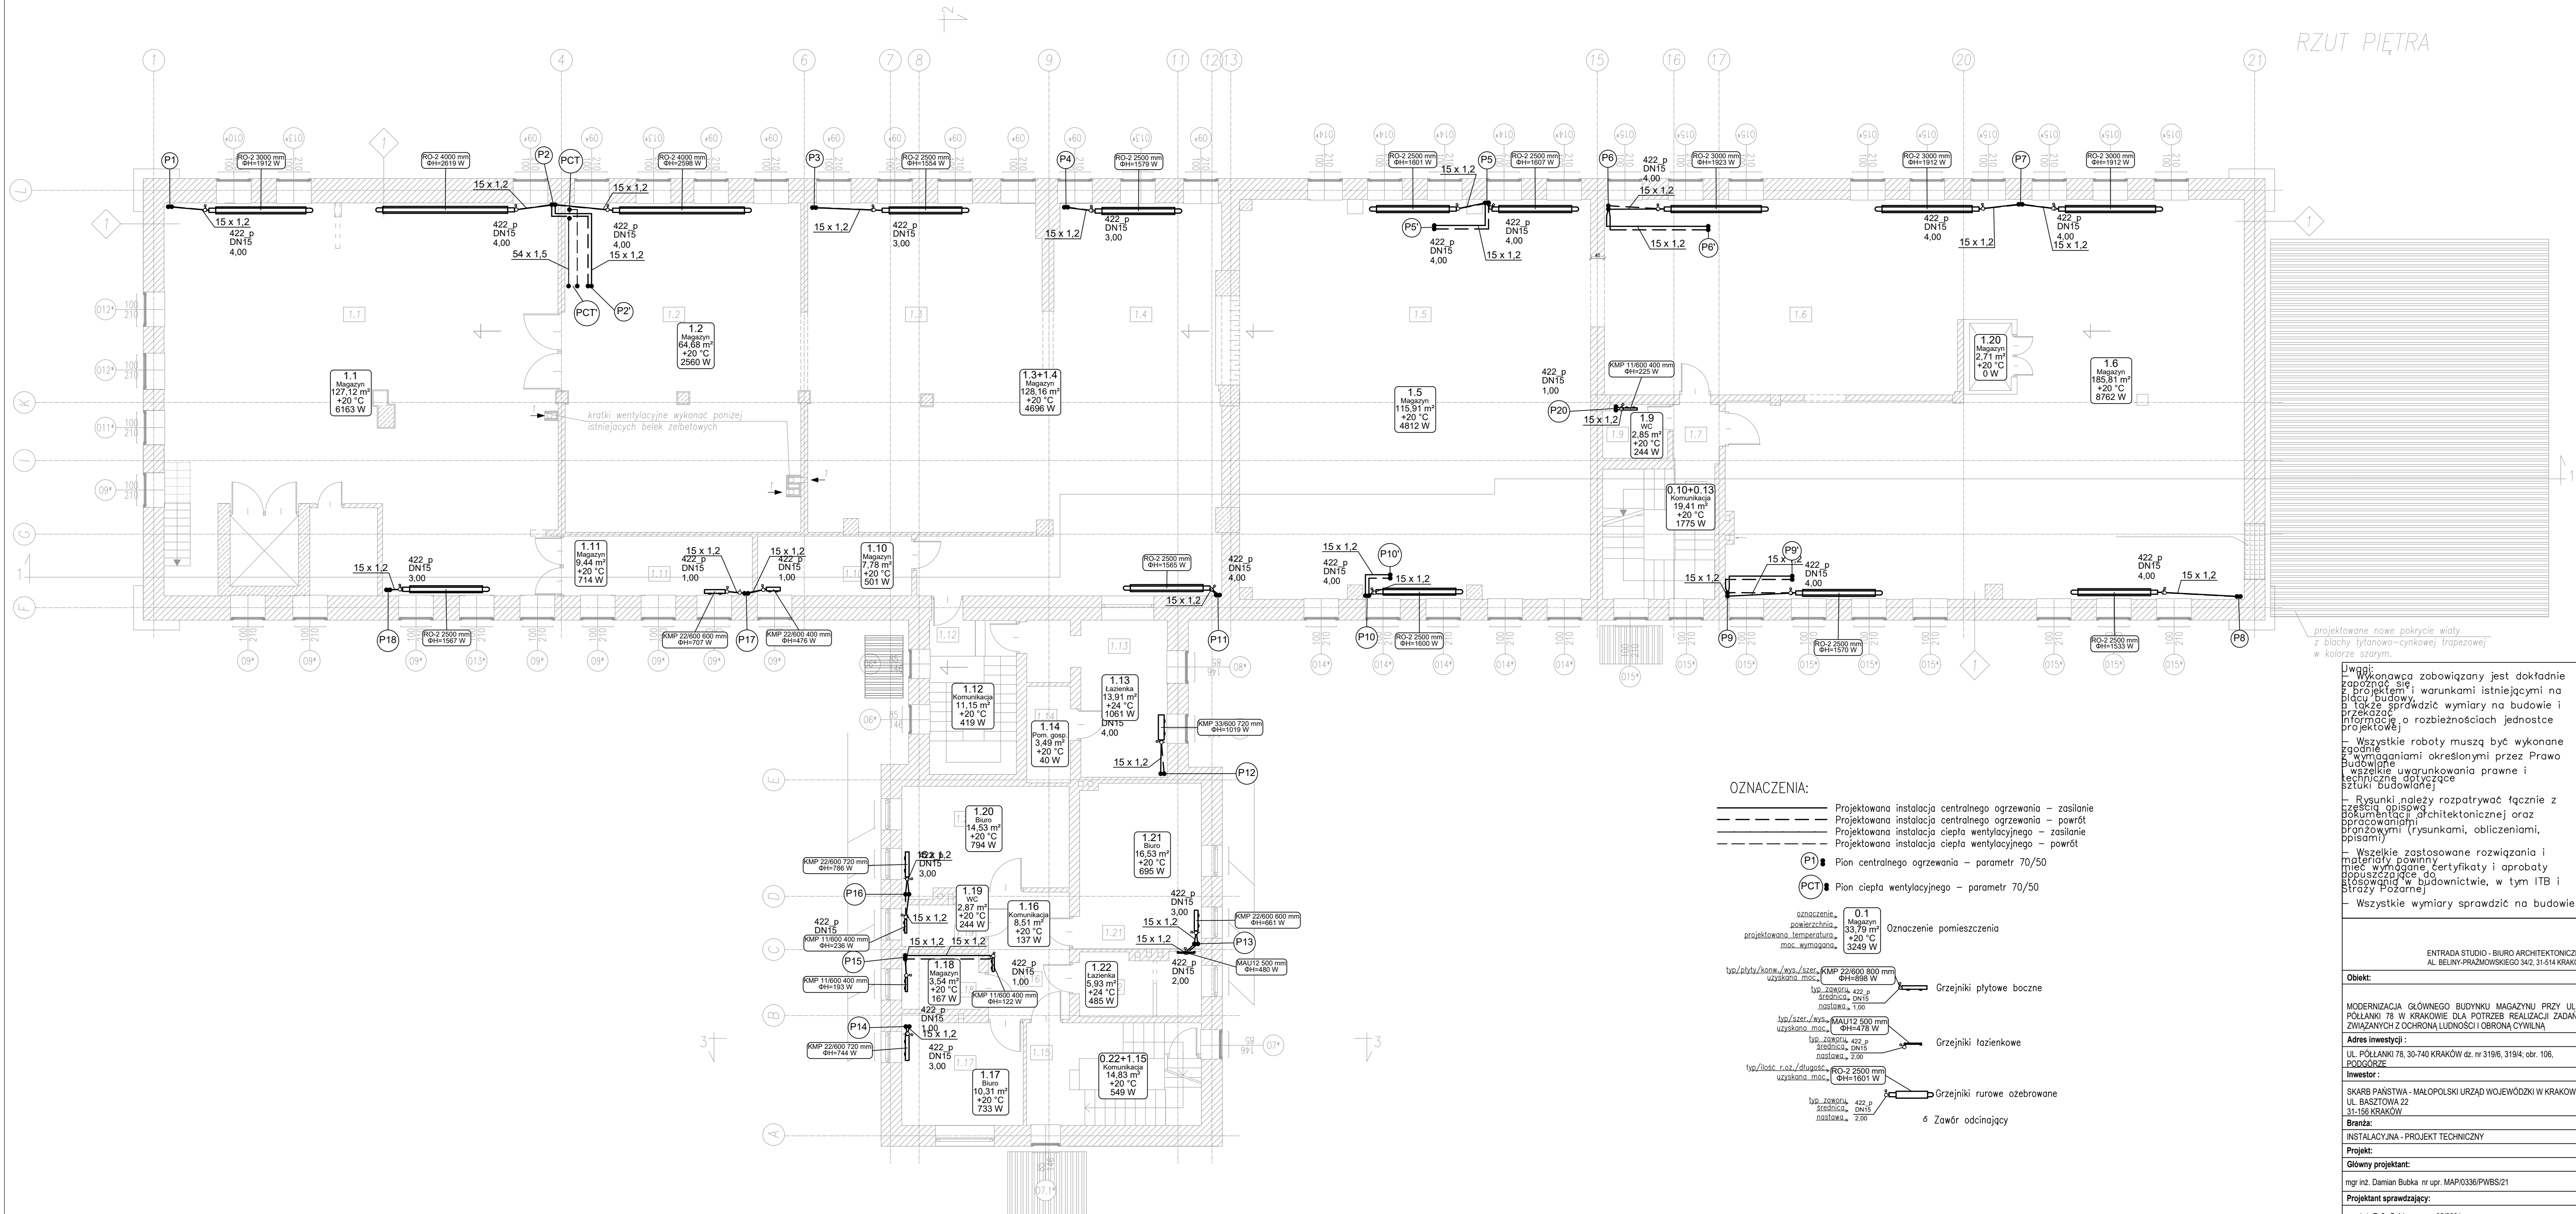

OZNACZENIA:

- Projektowana instalacja centralnego ogrzewania – zasilanie
- Projektowana instalacja centralnego ogrzewania – powrót
- Projektowana instalacja ciepła wentylacyjnego – zasilanie
- Projektowana instalacja ciepła wentylacyjnego – powrót

(P1) Pion centralnego ogrzewania – parametr 70/50

(PCT) Pion ciepła wentylacyjnego – parametr 70/50

Oznaczenie pomieszczenia

Grzejniki płytowe boczne

Grzejniki łazienkowe

Grzejniki rurowe ozebrowane

Zawór odcinający

Wnioskodawca zobowiązany jest dokładnie zapoznać się z projektem i warunkami istniejącymi na placu budowy. Będzie także sprawdzać wymiary na budowie i przekazywać informacje o rozbieżnościach jednostce projektowej.

Wszystkie roboty muszą być wykonane zgodnie z wymaganiami określonymi przez Prawo Budowlane i wszelkie uwarunkowania prawne i techniczne dotyczące sztuki budowlanej.

Rysunki należy rozpatrywać łącznie z częścią opisową, dokumentacją architektoniczną oraz opracowaniami branżowymi (rysunkami, obliczeniami, opisami).

Wszelkie zastosowane rozwiązania i materiały powinny mieć wydane certyfikaty i aprobaty dopuszczające do stosowania w budownictwie, w tym ITB i Straży Pożarnej.

Wszystkie wymiary sprawdzić na budowie.

ENTRADA STUDIO - BIURO ARCHYTEKTONICZNE
AL. BELYŃ-PRĄŻMOWSKIEGO 34/2, 31-514 KRAKÓW

Obiekt:

MODERNIZACJA GŁÓWNEGO BUDYNKU MAGAZYNU PRZY UL. POLŁANKI 78 W KRAKOWIE DLA POTRZEB REALIZACJI ZADAŃ ZWIĄZANYCH Z OCHRONĄ LUDNOŚCI I OBRONĄ CYWILNĄ

Adres inwestycji:

UL. POLŁANKI 78, 30-740 KRAKÓW dz. nr 319/6, 319/4; obr. 106, PODGÓRZE

Inwestor:

SKARB PAŃSTWA - MAŁOPOLSKI URZĄD WOJEWÓDZKI W KRAKOWIE
UL. BASZTOWA 22
31-156 KRAKÓW

Branża:

INSTALACYJNA - PROJEKT TECHNICZNY

Projekt:

Główny projektant:

mgr inż. Damian Bubka nr upr. MAP/0336/PWBS/21

Projektant sprawdzający:

mgr inż. Zofia Bubka nr upr. 92/2001

Zespół projektowy:

-

Temat:

INSTALACJA C.O. - RZUT PIĘTRA

Data:	Skala:	Numer rysunku:
10.06.2026	1:100	C.O.2