


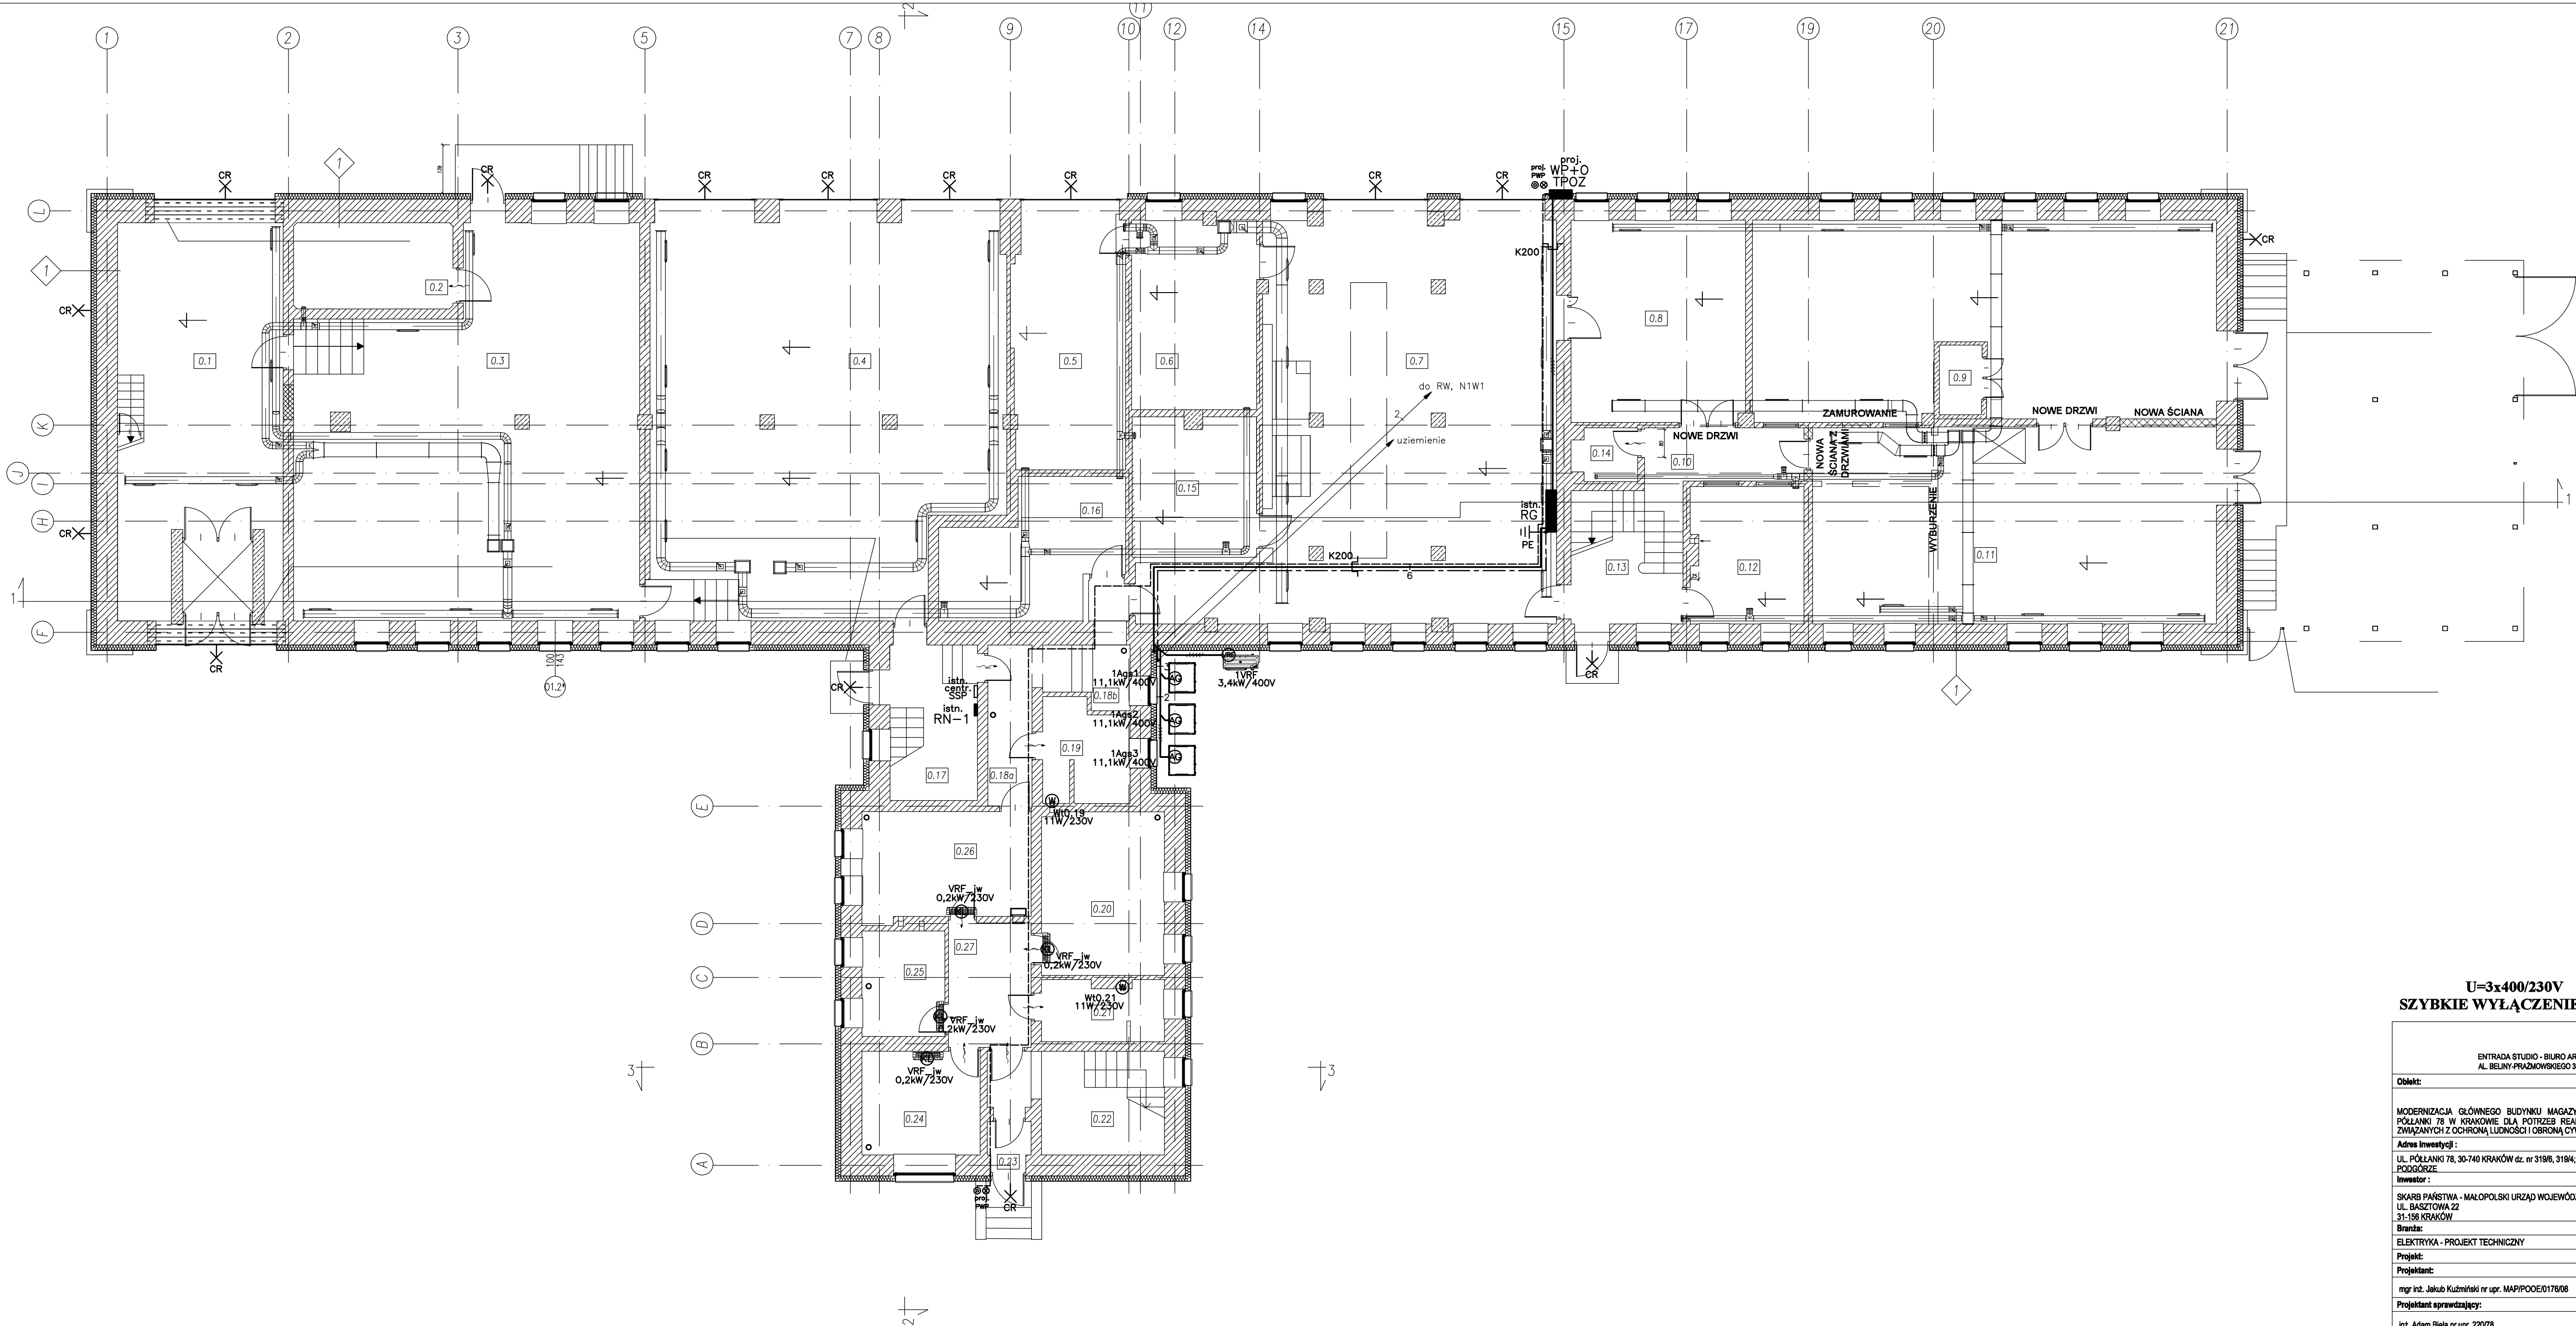

U=3x400/230V
SZYBKE WYŁĄCZENIE (TN-S)

ENTRADA STUDIO - BIURO ARCHYTEKTONICZNE AL. BEŁYNY-PRĄŻMOWSKIEGO 34/2, 31-514 KRAKÓW		
Obiekt:		
MODERNIZACJA GŁÓWNEGO BUDYNKU MAGAZYNU PRZY UL. PÓŁLANKI 78 W KRAKOWIE DLA POTRZEB REALIZACJI ZADAŃ ZWIĄZANYCH Z OCHRONĄ LUDNOŚCI I OBRONĄ CYWILNĄ		
Adres Inwestycji:		
UL. PÓŁLANKI 78, 30-740 KRAKÓW dz. nr 319/8, 319/4; obr. 106, PODGORZE		
Inwestor:		
SKARB PAŃSTWA - MAŁOPOLSKI URZĄD WOJEWÓDZKI W KRAKOWIE UL. BASZTOWA 22 31-156 KRAKÓW		
Branża:		
ELEKTRYKA - PROJEKT TECHNICZNY		
Projekt:		
Projektant:		
mgr inż. Jakub Kuźmiński nr upr. MAP/POOE/0178/08		
Projektant sprawdzający:		
inż. Adam Biela nr upr. 220/78		
Zespół projektowy:		
-		
Temat:		
Rzut parteru		
Data:	Skala:	Numer rysunku:
22.05.2026	1:100	E.08