


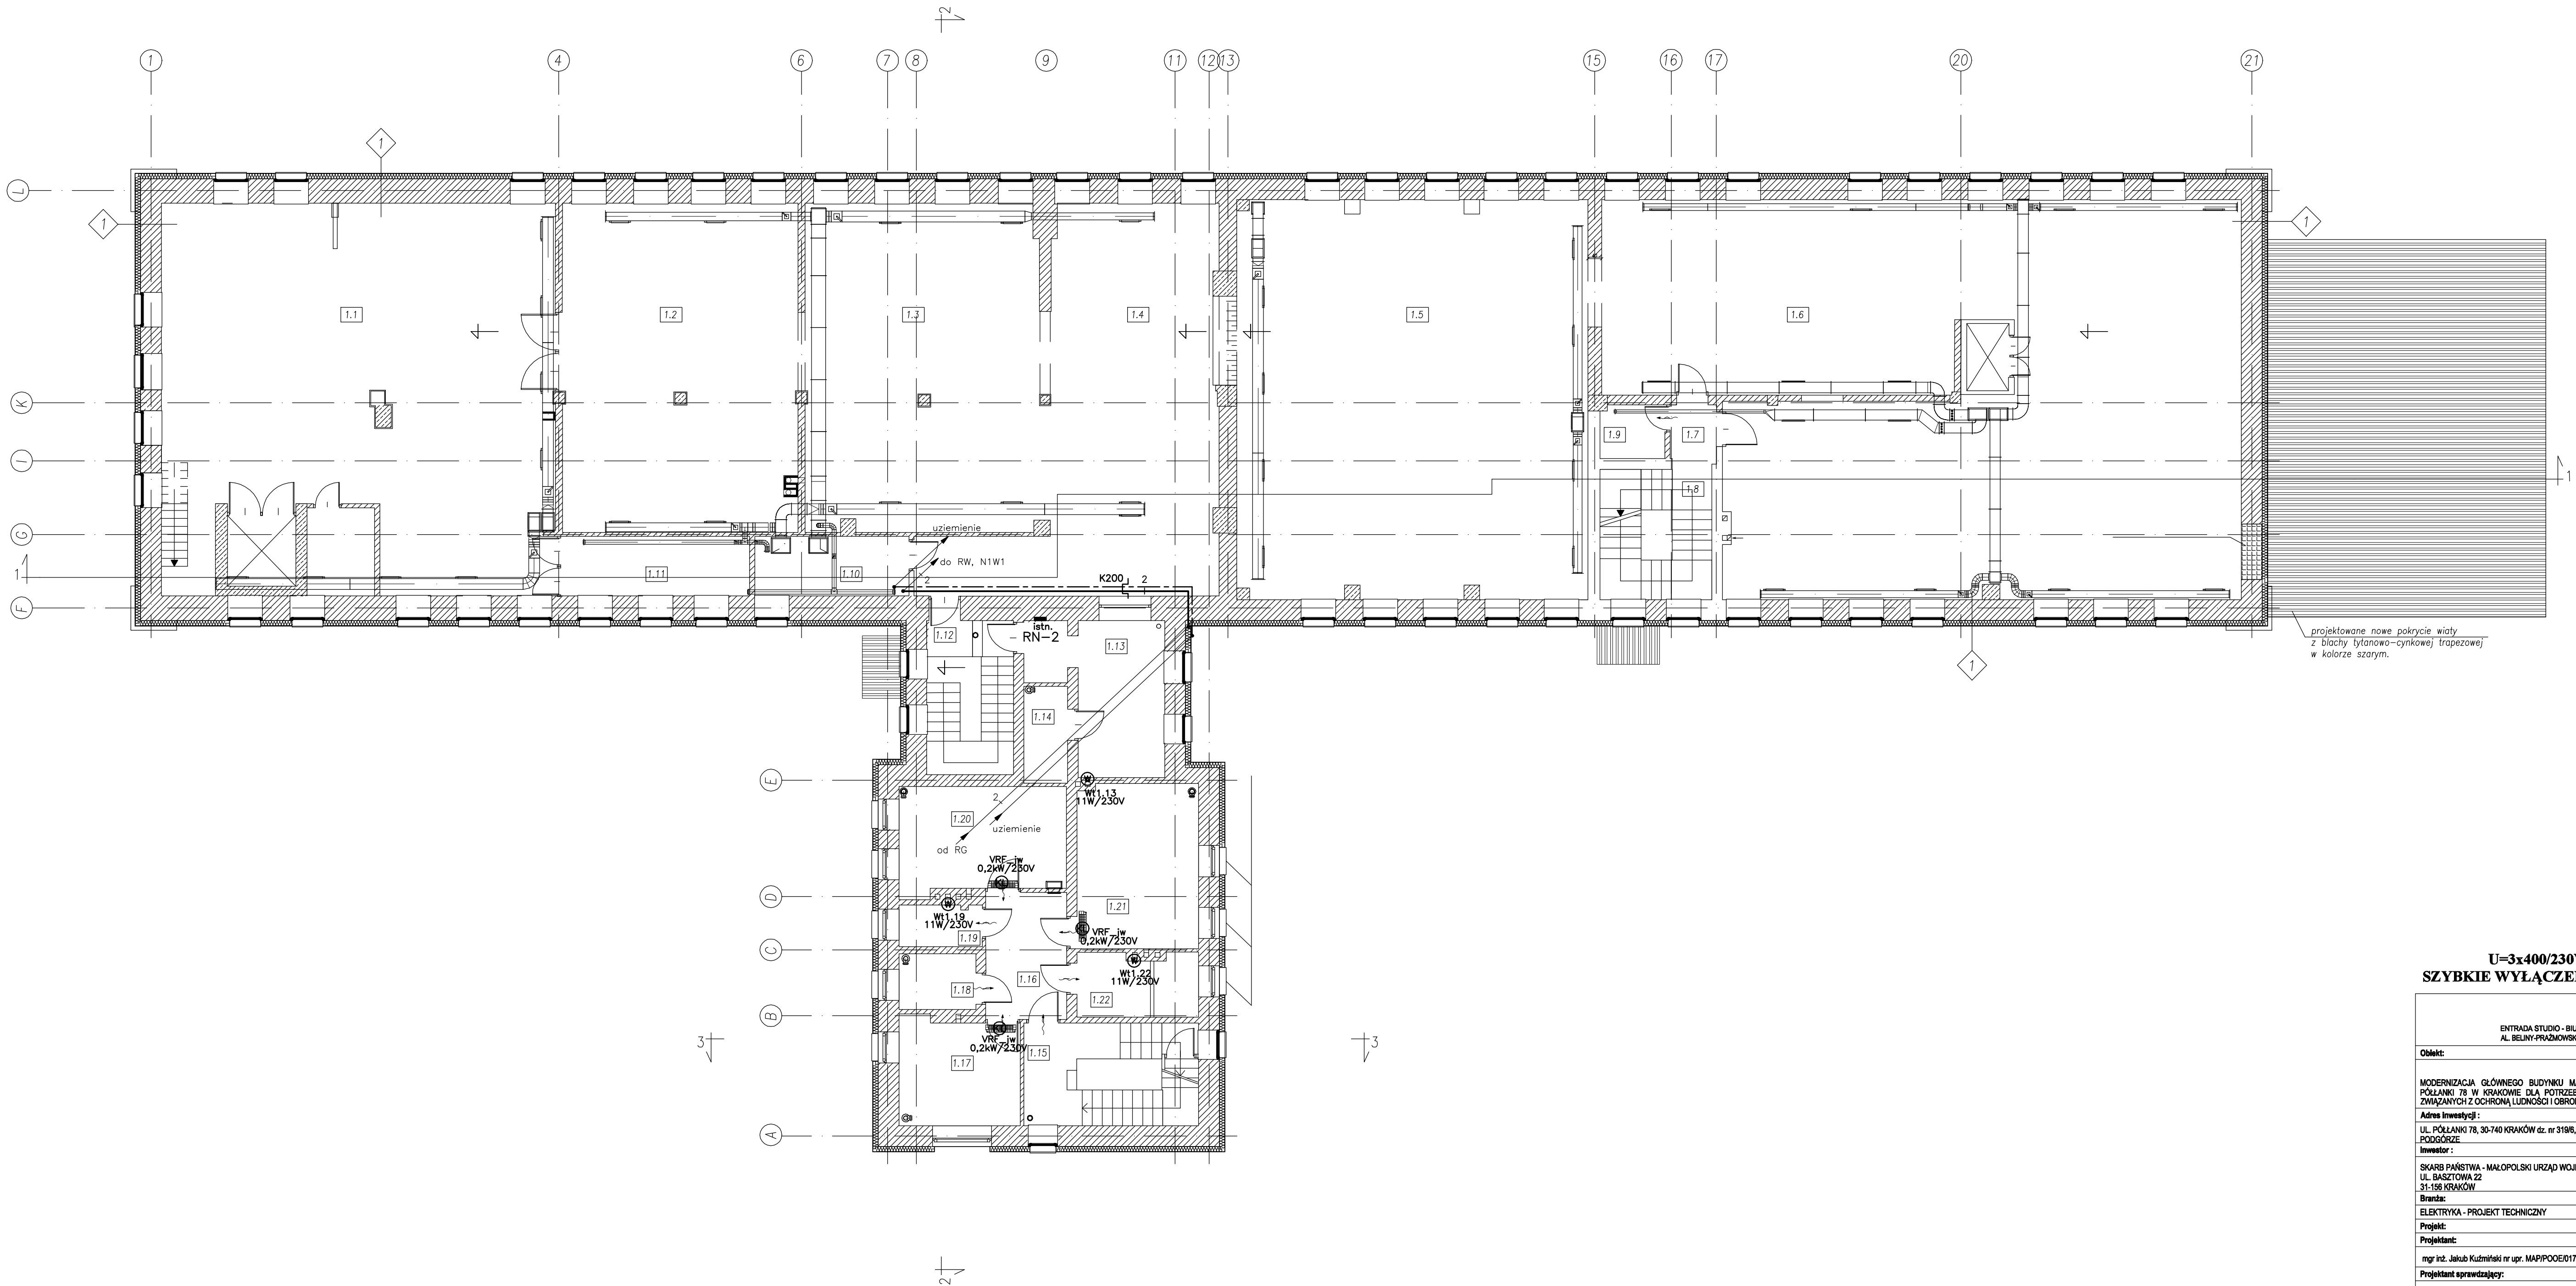

**U=3x400/230V  
SZYBKE WYŁĄCZENIE (TN-S)**

|   |        |                |
|---|--------|----------------|
| ENTRADA STUDIO - BIURO ARCHYTEKTONICZNE<br>AL. BEŁYNY-PRAŻMOWSKIEGO 34/2, 31-514 KRAKÓW                                                            |        |                |
| Obiekt:   |        |                |
| MODERNIZACJA GŁÓWNEGO BUDYNKU MAGAZYNU PRZY UL. PÓŁLANKI 78 W KRAKOWIE DLA POTRZEB REALIZACJI ZADAŃ ZWIĄZANYCH Z OCHRONĄ LUDNOŚCI I OBRONĄ CYWILNĄ |        |                |
| Adres Inwestycji:   |        |                |
| UL. PÓŁLANKI 78, 30-740 KRAKÓW dz. nr 319/8, 319/4; obr. 106, PODGORZE                                                                             |        |                |
| Inwestor:   |        |                |
| SKARB PAŃSTWA - MAŁOPOLSKI URZĄD WOJEWÓDZKI W KRAKOWIE<br>UL. BASZTOWA 22<br>31-156 KRAKÓW                                                         |        |                |
| Branża:   |        |                |
| ELEKTRYKA - PROJEKT TECHNICZNY   |        |                |
| Projekt:   |        |                |
| Projektant:   |        |                |
| mgr inż. Jakub Kuźmiński nr upr. MAP/POOE/0178/08                                                                                                  |        |                |
| Projektant sprawdzający:   |        |                |
| inż. Adam Biele nr upr. 220/78   |        |                |
| Zespół projektowy:   |        |                |
| -   |        |                |
| Temat:   |        |                |
| Rzut piętra   |        |                |
| Data:   | Skala: | Numer rysunku: |
| 22.05.2026   | 1:100  | E.09           |