


RZUT PARTERU

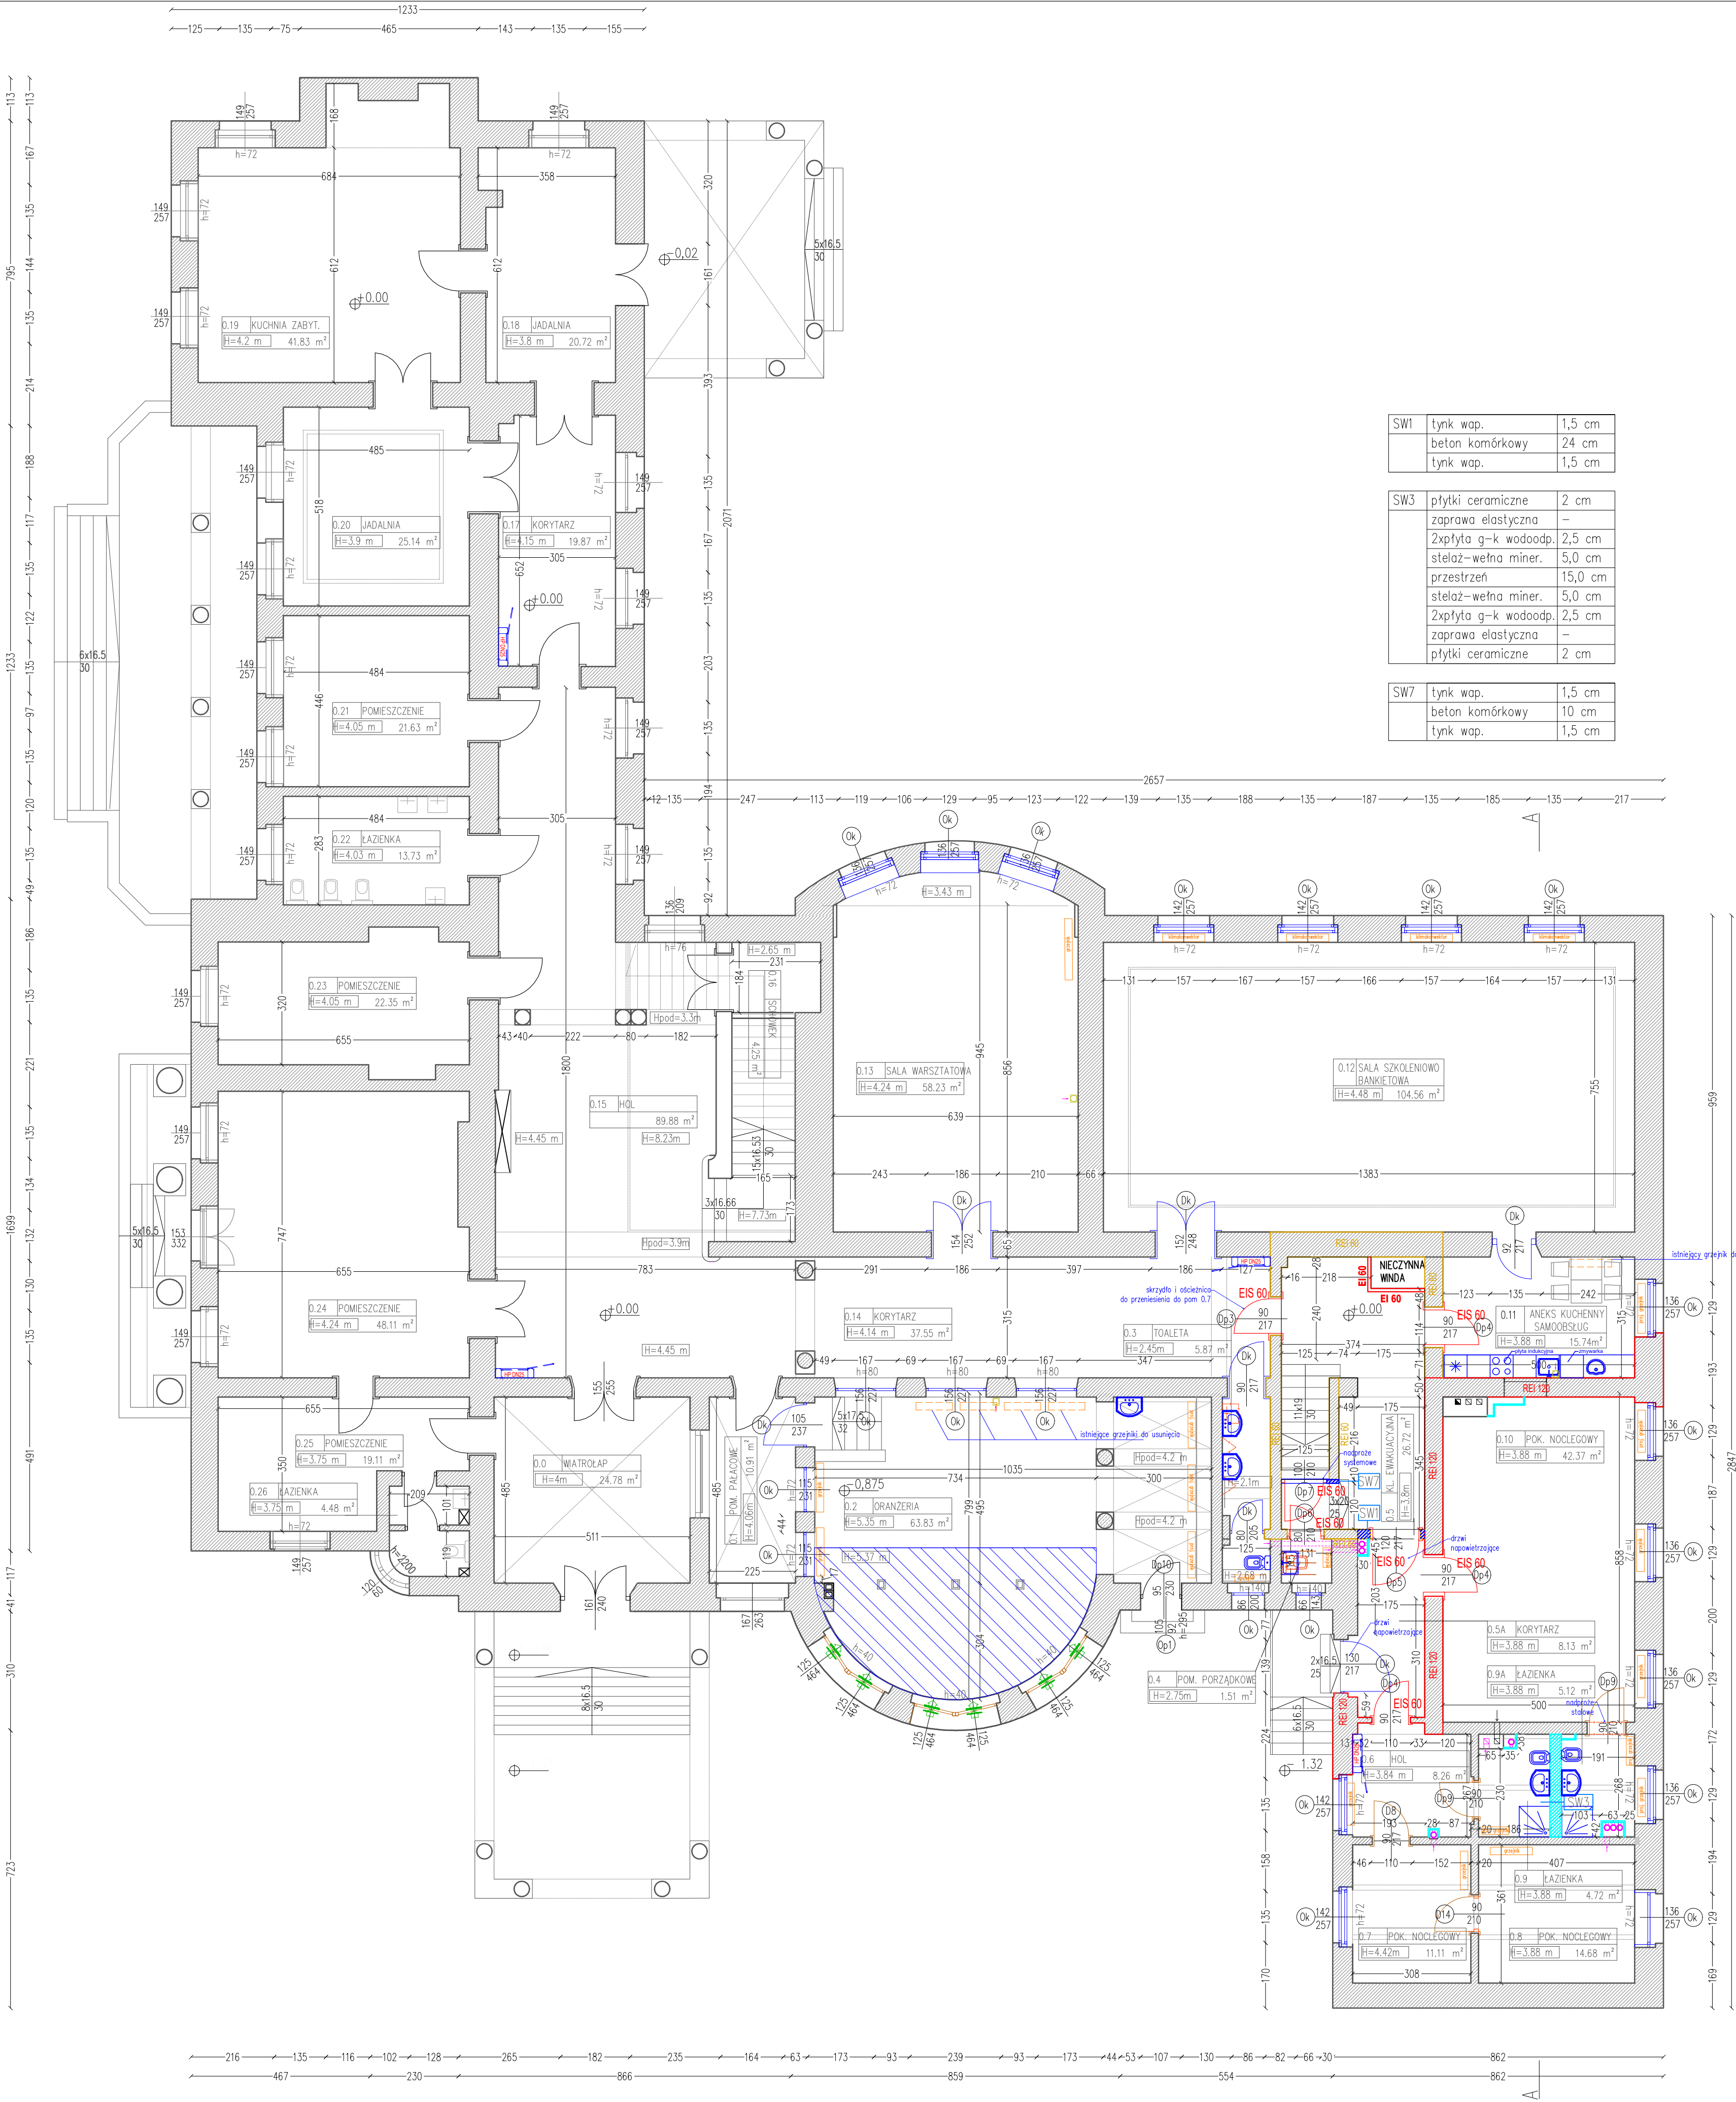

SW1	tynk wap.	1,5 cm
	beton komórkowy	24 cm
	tynk wap.	1,5 cm

SW3	plytki ceramiczne	2 cm
	zaprawa elastyczna	-
	2xplyta g-k wodoodp.	2,5 cm
	stelaż-wełna miner.	5,0 cm
	prześczeń	15,0 cm
	stelaż-wełna miner.	5,0 cm
	2xplyta g-k wodoodp.	2,5 cm
	zaprawa elastyczna	-
	plytki ceramiczne	2 cm

SW7	tynk wap.	1,5 cm
	beton komórkowy	10 cm
	tynk wap.	1,5 cm

PARTER - ZESTAWIENIE POWIERZCHNI				
NR POMIESZCZ.	FUNKCJA POMIESZCZENIA PROJEKTOWANA	FUNKCJA POMIESZCZENIA PROJEKTOWANA	POW. UŻYTKOWA	m ²
0.0	WIATROLAP	WIATROLAP	24.78	m ²
0.1	POK. PALACOWY	POK. PALACOWY	10.91	m ²
0.2	ORANŻERIA	ORANŻERIA	63.83	m ²
0.3	TOALETA	TOALETA	5.87	m ²
0.4	TOALETA	POM. PORZĄDKOWE	1.51	m ²
0.5	KŁATKA SCHOD.	KL. EWAKUACYJNA	24.27	m ²
0.5A	-	KORYTARZ	8.13	m ²
0.6	POM. NIEUŻYTK.	HOL	8.26	m ²
0.7	POM. NIEUŻYTK.	POK. NOCŁEGOWY	11.11	m ²
0.8	POM. NIEUŻYTK.	POK. NOCŁEGOWY	14.68	m ²
0.9	POM. NIEUŻYTK.	ŁAZIENKA	4.72	m ²
0.9A	POM. NIEUŻYTK.	ŁAZIENKA	5.12	m ²
0.10	POM. NIEUŻYTK.	POK. NOCŁEGOWY	42.37	m ²
0.11	POM. GOSPODARZE	ANEKS KUCHENNY SAMOBSŁUGOWY	15.74	m ²
0.12	SALA SZKOLENIOWO BANKIETOWA	SALA SZKOLENIOWO BANKIETOWA	104.56	m ²
0.13	SALA WARSZTATOWA	SALA WARSZTATOWA	58.23	m ²
0.14	KORYTARZ	KORYTARZ	37.55	m ²
0.15	HOLL	HOLL	89.99	m ²
0.16	SCHOWEK	SCHOWEK	4.25	m ²
0.17	KORYTARZ	KORYTARZ	19.87	m ²
0.18	JADALNIA	JADALNIA	20.72	m ²
0.19	KUCHNIA	KUCHNIA	41.83	m ²
0.20	JADALNIA	JADALNIA	25.14	m ²
0.21	POK. PALACOWY	POK. PALACOWY	21.63	m ²
0.22	ŁAZIENKA	ŁAZIENKA	13.73	m ²
0.23	GABINET PALCOWY	GABINET PALCOWY	22.35	m ²
0.24	POK. PALACOWY	POK. PALACOWY	48.11	m ²
0.25	POK. PALACOWY	POK. PALACOWY	19.11	m ²
0.26	ŁAZIENKA	ŁAZIENKA	4.48	m ²
RAZEM CAŁA KONDYGNACJA			711.71	m ²

LEGENDA

	WYDZIELENIE KŁATKI EWAKUACYJNEJ - przegrody REI 60
	WYDZIELENIE STREFY POKOI NOLEGOWYCH - przegroda REI 120
	PROJEKTOWANE DRZWI PRZECIWPOŻAROWE NA WZÓR ISTNIEJĄCYCH- EIS 60
	PROJEKTOWANE HYDRANTY WEWNĘTRZNE
	PROJEKTOWANA OKŁADZINA G-K PPOŻ EI60
	STOLARKA OKIENNA I DRZWIOWA PRZEZNACZONA DO RENOWACJI
	STOLARKA DRZWIOWA NOWOPROJEKTOWANA; STYLISTYCZNIE NAWIĄZUJĄCA DO ISTNIEJĄCEJ
	URZĄDZENIA NOWOPROJEKTOWANE
	NOWOPROJEKTOWANE ŚCIANY MUROWANE
	NOWOPROJEKTOWANE ŚCIANY ZABUDOWA G-K
	ZABUDOWA G-K
	WYBURZENIA
	NOWOPROJEKTOWANY SUFIT G-K W MIEJSCU ISTNIEJĄCEJ ZABUDOWY PCV
	PROJEKTOWANE PRZEWODY WENTYLACYJNE
	PROJEKTOWANE KOMINY WENTYLACYJNE - WLOT SUFITOWY
	WYMIENIONY GRZEJNIK W ISTNIEJĄCEJ LOKALIZACJI; STYLIZOWANE OSŁONY GRZEJNIK.
	NOWO PROJEKTOWANY GRZEJNIK; STYLIZOWANE OSŁONY GRZEJNIK.
	NAWIETRZAK OKIENNY HIGROSTEROWALNY

activeLine Active Line Marcin Taczalski ul. Wojciechowska 75, 20-704 Lublin www.activeline.eu

NACZYNA ZAMIERZENIA BUDOWLANEGO REMONT I PRZEBUDOWA PALACU W LOSOWIE W RAMACH INWESTYCJI PN: PRZEBUDOWA CENTRUM EDUKACYJNO SZKOLNIOWEGO NA RZEC ROLNICTWA OPOLSKIEGO OSRODKA DORADZTWA ROLNICZEGO W LOSOWIE

RZUT PARTERU 10.2022 1:100 PT-02

PROJEKTANT WYKONACZ mgr inż. arch. MICHAŁ KWIATKOWSKI mgr bud. do proj. bez ograniczeń nr nr 841/BOK/2020

SPRAWDZAJĄCY mgr inż. arch. ALEKSANDRA BURDZANOWSKA-GAWLIK mgr bud. do proj. bez ograniczeń nr nr 841/BOK/2021

mgr inż. arch. Lucyna Wojnarowska - Wierzbich