


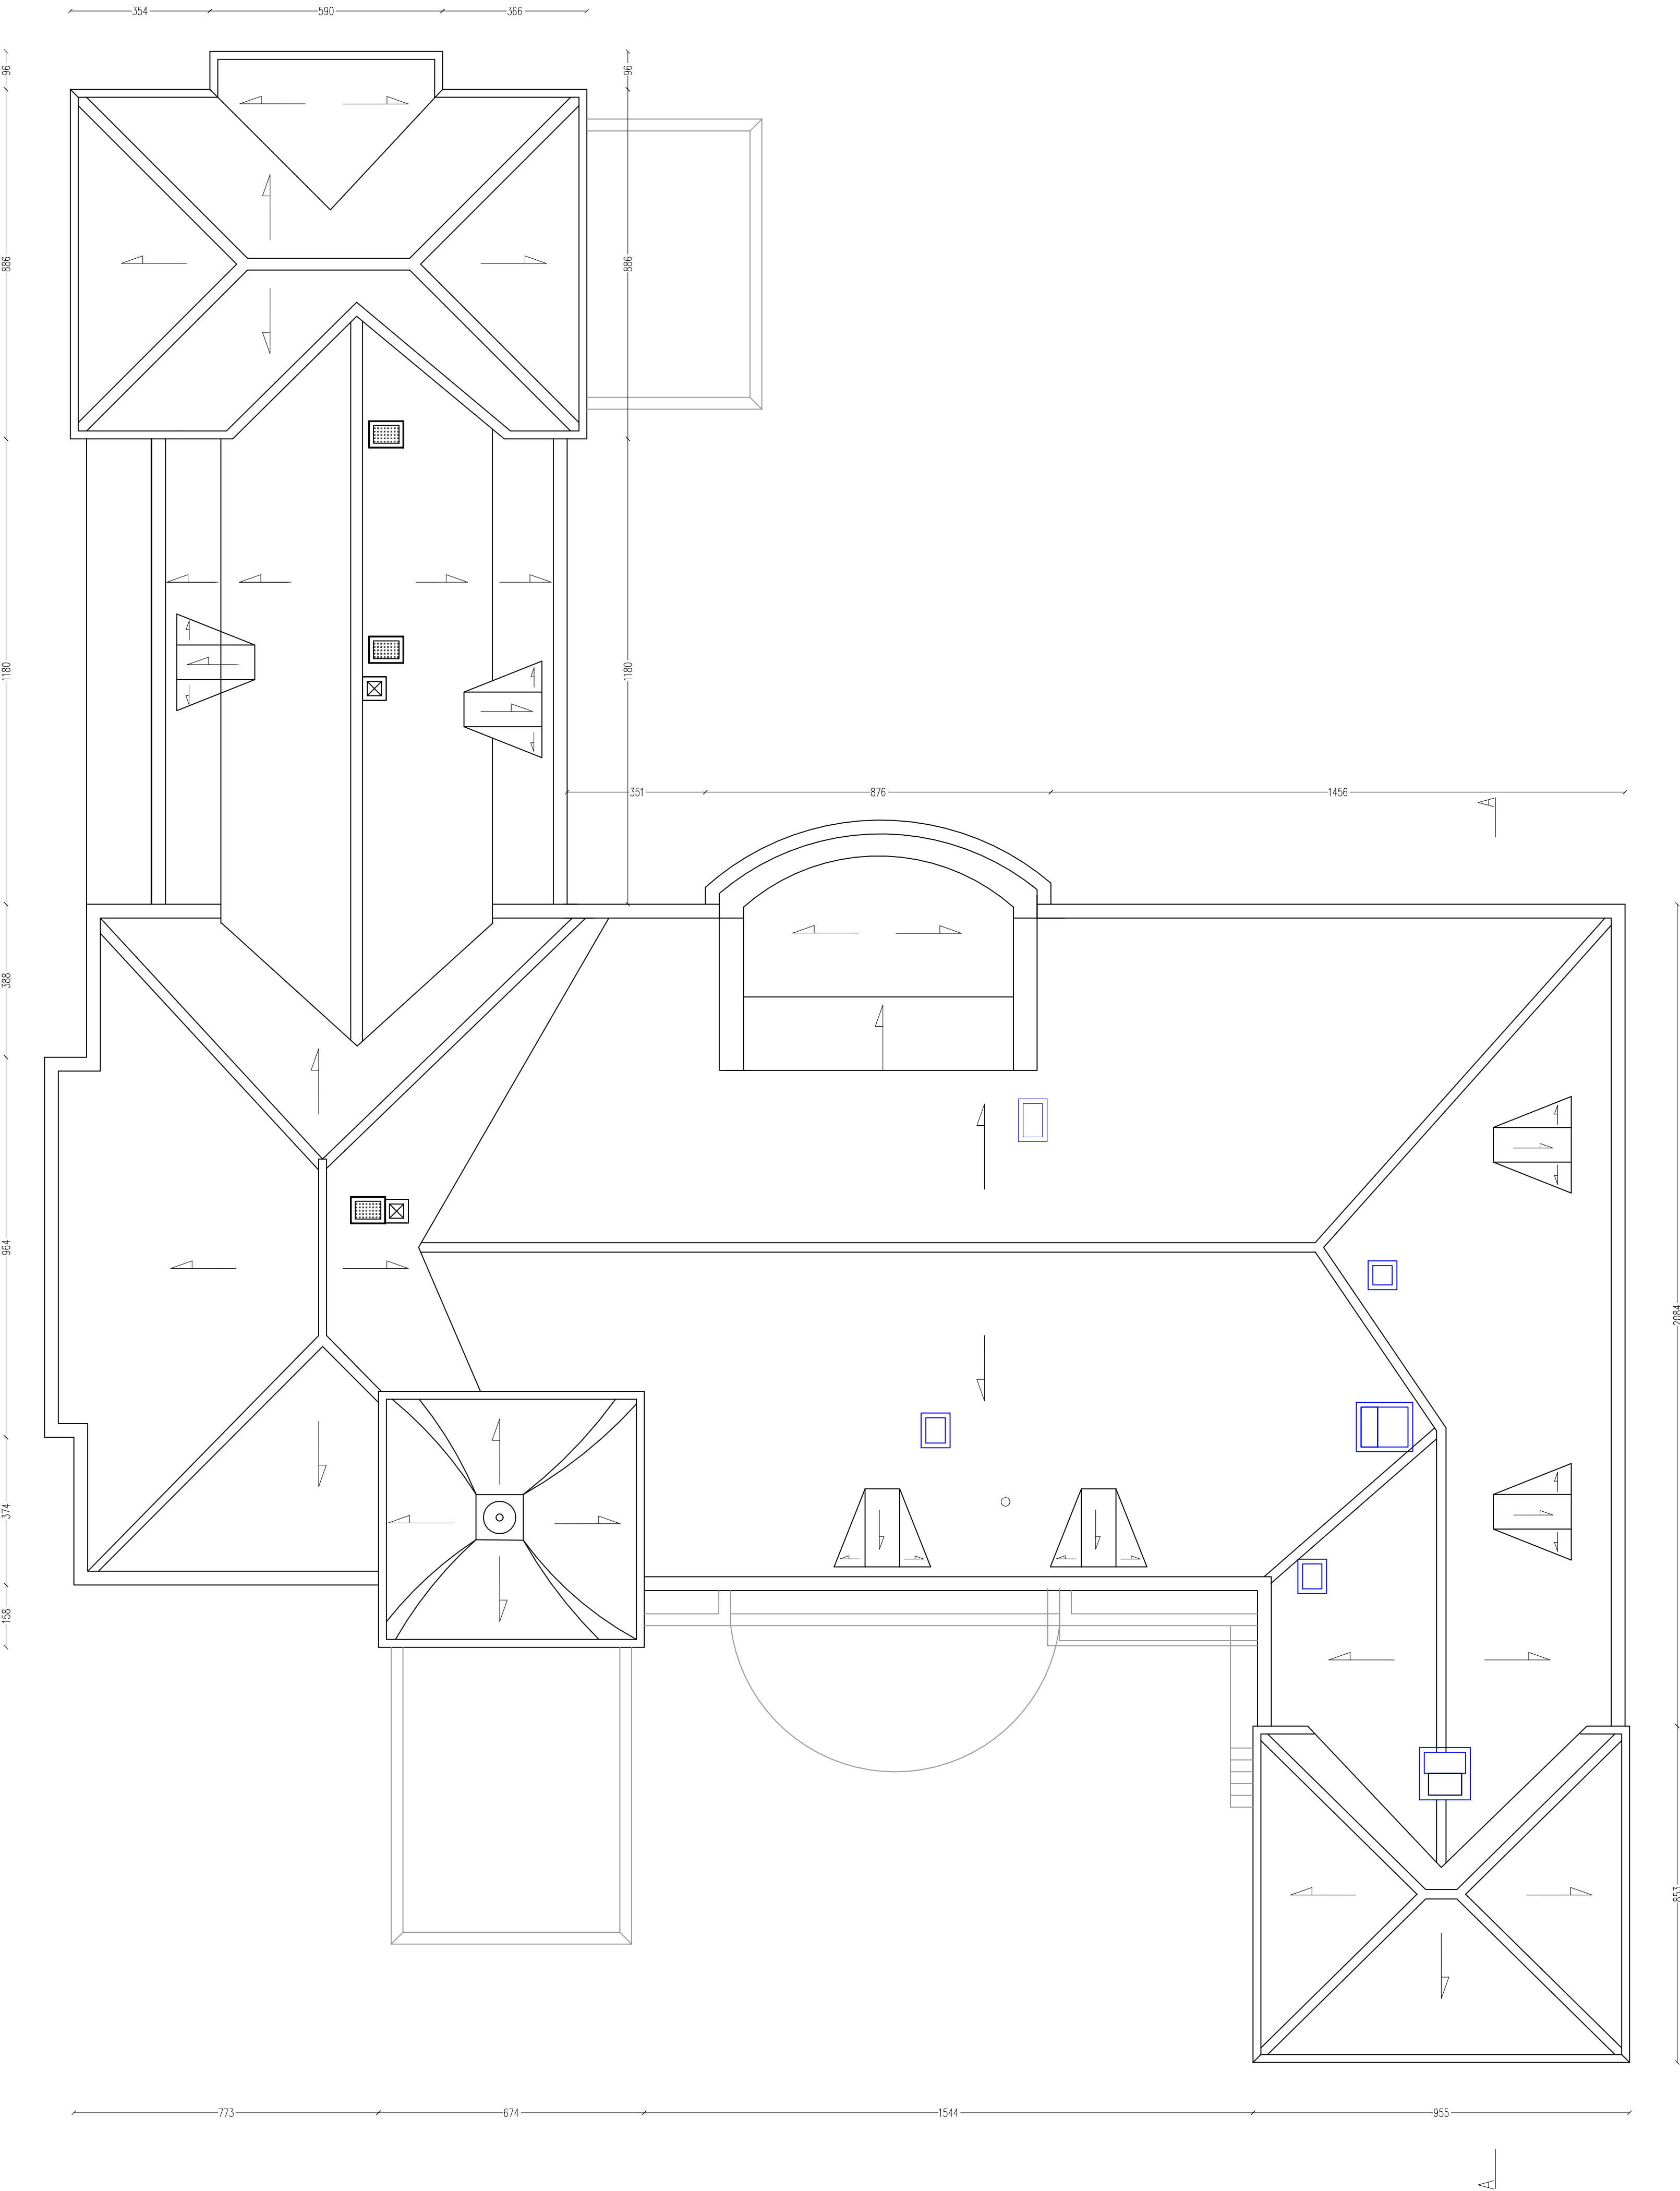

RZUT DACHU

LEGENDA

**NOVOPROJEKTOWANE KOMINY/
ROZBUDOWANE ISTNIEJĄCE KOMINY**

actveline		Active Line Marcin Taczański ul. Wojciechowska 75, 20-704 Lublin www.actveline.eu	
NAZWA ZAMIERZENIA BUDOWLANEGO		STADIUM	
REMONT I PRZEBUDOWA PALACU W ŁOSIOWIE W RAMACH INWESTYCJI PN: „PRZEBUDOWA CENTRUM EDUKACYJNO SZKOLENIOWEGO NA RZECZ ROLNICTWA OPOLSKIEGO OŚRODKA DORADZTWA ROLNICZEGO W ŁOSIOWIE”		PB PT	
RYTUŁ WPROWADZENIA	DATA	SKALA	PRZEWID.
RZUT DACHU	10.2022	1:500	PT-05
AUTORZYTA			
PROJEKTANT WYKONAWCA mgr inż. arch. MICHAŁ KWIATKOWSKI wpz. bud. do proj. bez ograniczeń nr nr 84/BOBK/2013			
OPRACOWAŁA mgr inż. arch. ALEKSANDRA BURDZANOWSKA-GAWLIK wpz. bud. do proj. bez ograniczeń nr nr 84/BOBK/2013			
WYKONAWCA mgr inż. arch. Lucyna Wojnarowska - Wierzbos			