


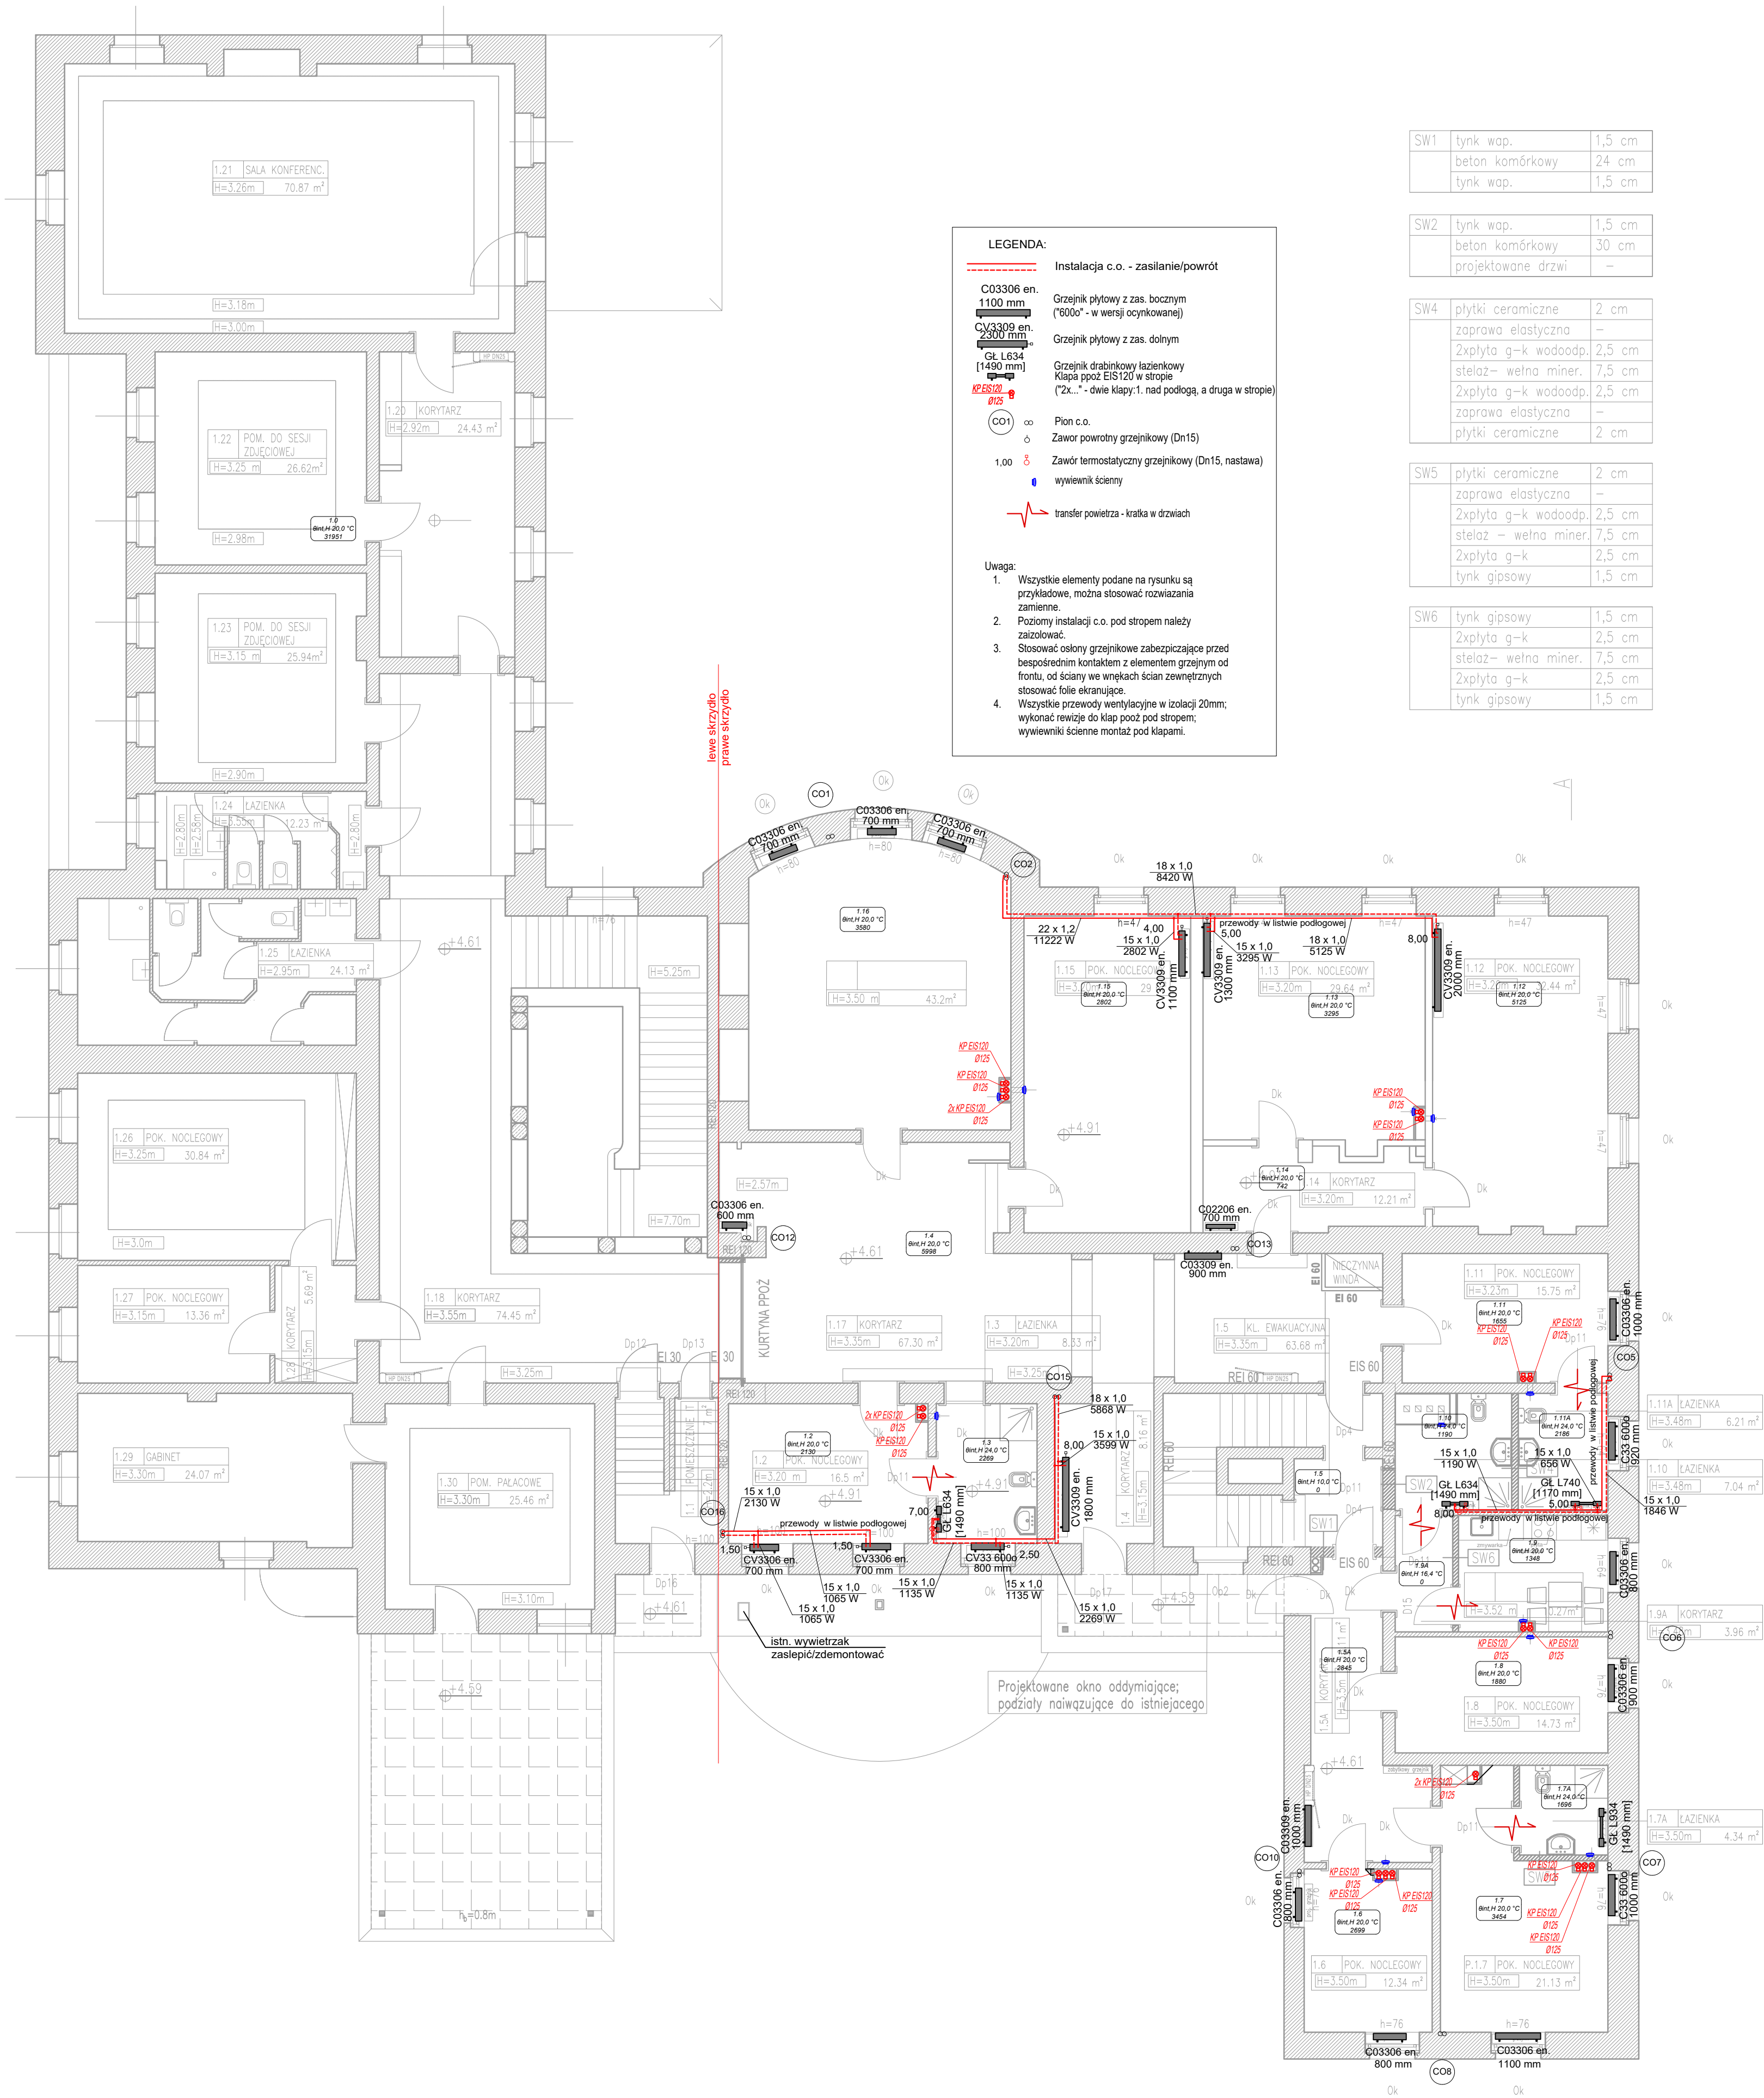

PIĘTRO 1 - ZESTAWIENIE POWIERZCHNI				
NR POMIESZCZ.	FUNKCJA POMIESZCZENIA PIERWOTNA	FUNKCJA POMIESZCZENIA PROJEKTOWANA	POW. UŻYTKOWA	[m²]
1.1	POMIESZCZENIE IT	POMIESZCZENIE IT	8.49	m²
1.2	POK. NOCLEGOWY	POK. NOCLEGOWY	16.5	m²
1.3	ANEKS KUCHENNY	ŁAZIENKA	8.33	m²
1.4	KORYTARZ	KORYTARZ	8.16	m²
1.5	KORYTARZ Z KL. SCH.	KL. EWAKUACYJNA	19.91	m²
1.5A	-	KORYTARZ	16.11	m²
1.6	POK. NOCLEGOWY	POK. NOCLEGOWY	12.34	m²
1.7	POK. NOCLEGOWY	POK. NOCLEGOWY	21.13	m²
1.7A	-	ŁAZIENKA	4.34	m²
1.8	POK. NOCLEGOWY	POK. NOCLEGOWY	14.73	m²
1.9	KUCHNIA	ANEKS KUCHENNY SAMOBSŁUGOWY	10.27	m²
1.9A	-	KORYTARZ	3.96	m²
1.10	ŁAZIENKA	ŁAZIENKA	7.04	m²
1.11	POK. NOCLEGOWY	POK. NOCLEGOWY	15.75	m²
1.11A	-	ŁAZIENKA	6.21	m²
1.12	POK. NOCLEGOWY	POK. NOCLEGOWY	32.44	m²
1.13	POK. NOCLEGOWY	POK. NOCLEGOWY	29.64	m²
1.14	KORYTARZ	KORYTARZ	12.21	m²
1.15	POK. NOCLEGOWY	POK. NOCLEGOWY	29.0	m²
1.16	POK. WYPOCZYNKOWY	POK. WYPOCZYNKOWY	43.20	m²
1.17	KORYTARZ	KORYTARZ	67.30	m²
1.18	KORYTARZ	KORYTARZ	71.45	m²
1.19	KLATKA SCHODOWA	KLATKA SCHODOWA	20.08	m²
1.20	KORYTARZ	KORYTARZ	24.43	m²
1.21	SALA KONFERENCYJNA	SALA KONFERENCYJNA	70.87	m²
1.22	POM. DO SESJI ZDJĘCIOWEJ	POM. DO SESJI ZDJĘCIOWEJ	26.62	m²
1.23	POM. DO SESJI ZDJĘCIOWEJ	POM. DO SESJI ZDJĘCIOWEJ	25.94	m²
1.24	ŁAZIENKA	ŁAZIENKA	12.23	m²
1.25	ŁAZIENKA	ŁAZIENKA	24.13	m²
1.26	POK. NOCLEGOWY	POK. NOCLEGOWY	30.84	m²
1.27	POK. NOCLEGOWY	POK. NOCLEGOWY	13.36	m²
1.28	KORYTARZ	KORYTARZ	5.60	m²
1.29	GABINET	GABINET	24.07	m²
1.30	POM. PALACOWE	POM. PALACOWE	25.46	m²
RAZEM CAŁA KONDYGNACJA			766.74	m²

- UWAGI:
1. Projektowane elementy obiektów i infrastruktury technicznej znajdujące się na rysunkach, a nie mające odniesienia w części opisowej oraz znajdujące się w części opisowej, a nie znajdujące odniesienia na rysunkach, należy traktować jako całość opracowania.
 2. Wszelkie prace należy prowadzić zgodnie z zasadami sztuki budowlanej, szczegółowymi zaleceniami polskich przepisów budowlanych i norm branżowych, a także zaleceniami Inwestora dla ich wprowadzenia. Wszelkie wątpliwości i korekty wynikające ze specyfiki produkcji i systemów budowlanych stosowanych w realizacji projektu.
 3. Nie należy odmierzać wymiarów z rysunku, ani używać go jako szablonu.
 4. Przed przystąpieniem do prac budowlanych wszystkie wymiary należy sprawdzić w naturze. W przypadku stwierdzenia niezgodności należy zwrócić się do Projektanta.
 5. Nie należy prowadzić robót w oparciu o dokumentację jednej branży bez sprawdzenia ich odniesień do architektury i pozostałych branż. Ewentualne wątpliwości lub wady koordynacyjne należy przedstawić nadziorowi autorskiemu przed przystąpieniem do wykonywania robót. Podstawą wymiarowania są rysunki wytycznych projektowych.
 6. Przed rozpoczęciem prac budowlanych Wykonawca jest zobowiązany wykonać rysunki warstwowe na podstawie rysunków z danego zakresu projektu, a następnie uzyskać akceptację Inwestora dla ich wprowadzenia. Wszelkie wątpliwości i korekty wynikające ze specyfiki produkcji i systemów budowlanych stosowanych w realizacji projektu.
 7. W przypadku rozbieżności wymiarów pomiędzy rysunkami wytycznymi projektowymi i całości projektowanego elementu, podstawą wymiarowania są rysunki wytycznych projektowych.
 8. Przed rozpoczęciem prac budowlanych Wykonawca jest zobowiązany wykonać rysunki warstwowe na podstawie rysunków z danego zakresu projektu, a następnie uzyskać akceptację Inwestora dla ich wprowadzenia. Wszelkie wątpliwości i korekty wynikające ze specyfiki produkcji i systemów budowlanych stosowanych w realizacji projektu.
 9. Wszelkie propozycje rozwiązań zamiennych należy uzgodnić z Projektantem, a następnie uzyskać akceptację Inwestora dla ich wprowadzenia.
 10. W zakresie specyfikacji robót należy uwzględnić całość prac związanych z ich wykonaniem niezbędnych z punktu widzenia sztuki budowlanej, dających gwarancję ich prawidłowego wykonania, nawet jeśli nie zostały one szczegółowo przedstawione w dokumentacji.
 11. Projekt jako całość należy poddać niezbędnemu uzgodnieniu branżowemu w tym z rzeczoznawcą ds. zabezpieczeń, itp., a także wykonać opracowania specjalistyczne będące poza zakresem niniejszego opracowania.

activeline		Active Line Marcin Taczalski ul. Wojciechowska 7F, 20- 704 Lublin www.activeline.eu		
NAZWA ZAMIERZENIA BUDOWLANEGO		STADIUM		
REMONT I PRZEBUDOWA PAŁACU W ŁOSIOWIE W RAMACH INWESTYCJI PN: „PRZEBUDOWA CENTRUM EDUKACYJNO SZKOLENIOWEGO NA RZECZ ROLNICTWA OPOLSKIEGO OŚRODKA DORADZTWA ROLNICZEGO W ŁOSIOWIE”		PT		
TYTUŁ RYSUNKU		DATA	SKALA	NR RYS.
INSTALACJA C.O. I WENTYLACJA - RZUT I PIĘTRA		10.2022	1:100	IS.CO.03
INSTALACJE SANITARNE	PROJEKTANT			
	mgr. inż. Marcin Bis LUB/0086/PWBS/16			
	SPRAWDZAJĄCY			
	mgr. inż. Piotr Stasieczek LUB/0112/PWBS/21			
	OPRACOWANIE			
	inż. Bartosz Maciejewski			