


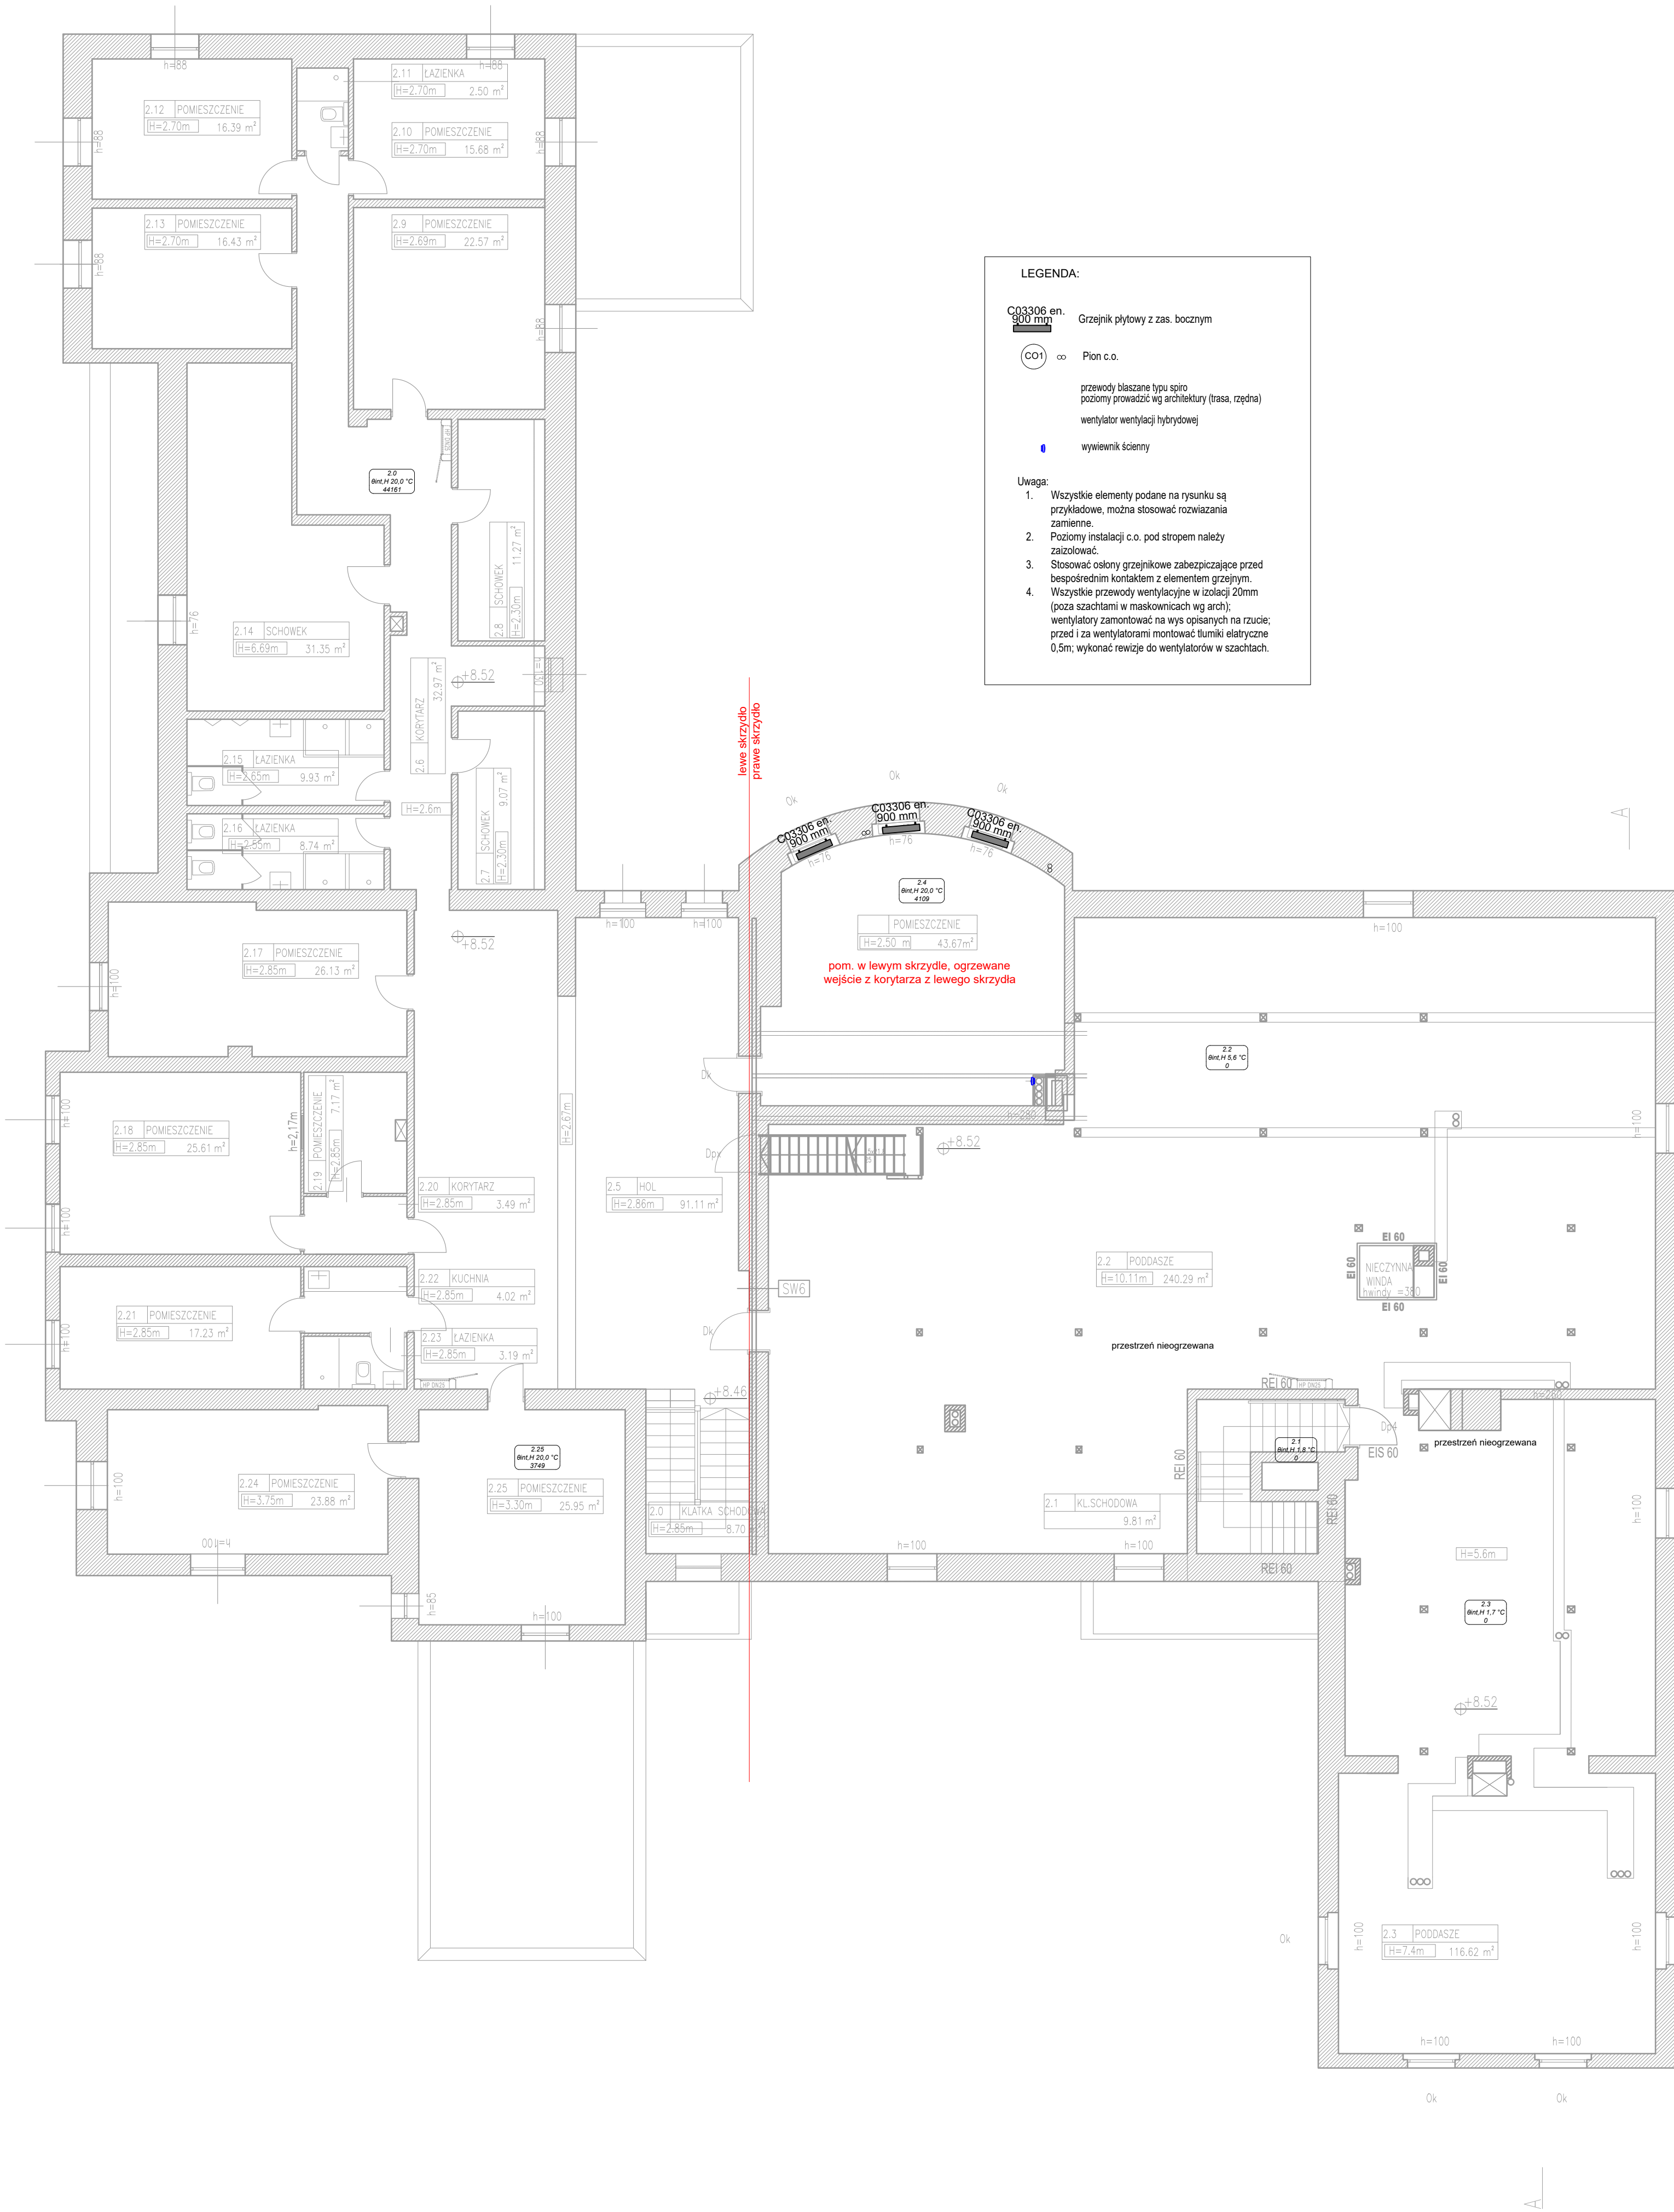

PODDASZE - ZESTAWIENIE POWIERZCHNI			
NR POMIESZCZ.	FUNKCJA POMIESZCZENIA	POW. UŻYTKOWA	[m²]
2.00	KL. SCHODOWA	8.70	m²
2.01	KL. SCHODOWA	9.81	m²
2.02	PODDASZE	240.29	m²
2.03	PODDASZE	116.62	m²
2.04	POMIESZCZENIE	43.67	m²
2.05	HOL	91.11	m²
2.06	KORYTARZ	32.97	m²
2.07	SCHOWEK	9.07	m²
2.08	SCHOWEK	11.27	m²
2.09	POMIESZCZENIE	22.57	m²
2.10	POMIESZCZENIE	15.68	m²
2.11	ŁAZIENKA	2.50	m²
2.12	POMIESZCZENIE	16.39	m²
2.13	POMIESZCZENIE	16.43	m²
2.14	SCHOWEK	31.35	m²
2.15	ŁAZIENKA	9.93	m²
2.16	ŁAZIENKA	8.74	m²
2.17	POMIESZCZENIE	26.13	m²
2.18	POMIESZCZENIE	25.61	m²
2.19	POMIESZCZENIE	7.17	m²
2.20	KORYTARZ	3.49	m²
2.21	POMIESZCZENIE	17.23	m²
2.22	KUCHNIA	4.02	m²
2.23	ŁAZIENKA	3.19	m²
2.24	POMIESZCZENIE	23.88	m²
2.25	POMIESZCZENIE	25.95	m²
RAZEM CAŁA KONDYGNACJA		815.05	m²
KONDYGNACJA NIEUŻYTKOWANA			

- UWAGI:
1. Projektowane elementy obiektów i infrastruktury technicznej znajdujące się na rysunkach, a nie mające odniesienia w części opisowej oraz znajdujące się w części opisowej, a nie znajdujące odniesienia na rysunkach, należy traktować jako całość opracowania.
 2. Wszystkie prace należy prowadzić zgodnie z zasadami sztuki budowlanej, szczegółowymi zaleceniami polskich przepisów budowlanych i norm branżowych, aleślowi dopuszczonych do stosowania, oraz według zaleceń i zgodnie z technologiami producentów wszelkich wyrobów i systemów budowlanych stosowanych w realizacji projektu.
 3. Nie należy odmierzać wymiarów z rysunku, ani używać go jako szablonu.
 4. Przed przystąpieniem do prac budowlanych wszystkie wymiary należy sprawdzić w naturze. W przypadku stwierdzenia niezgodności należy zwrócić się do Projektanta.
 5. Nie należy prowadzić robót w oparciu o dokumentację jednej branży bez sprawdzenia ich odniesień do architektury i pozostałych branż. Ewentualne wątpliwości lub wady koordynacyjne należy przedstawić nadzorowi autorskiemu przed przystąpieniem do wykonywania robót. Podstawą wymiarowania są rysunki wytycznych projektowych.
 6. Przed rozpoczęciem prac budowlanych Wykonawca jest zobowiązany wykonać rysunki warsztatowe na podstawie rysunków z danego zakresu projektu, a następnie uzyskać akceptację Inwestora dla ich wprowadzenia. Wszystkie wątpliwości i korekty wynikające ze specyfiki produkcji i wykonania elementów należy omówić z Inwestorem i Projektantem. Wykonawca ponosi odpowiedzialność za przyjęte w dokumentacji warsztatowej rozwiązania szczegółowe.
 7. Wszystkie propozycje rozwiązań zamiennych należy uzgodnić z Projektantem, a następnie uzyskać akceptację Inwestora dla ich wprowadzenia.
 8. W zakresie specyfikacji robót należy uwzględnić całość prac związanych z ich wykonaniem niezbędnych z punktu widzenia sztuki budowlanej, dających gwarancję ich prawidłowego wykonania, nawet jeśli nie zostały one szczegółowo przedstawione w dokumentacji.
 9. Projekt jako całość należy poddać niezbędnemu uzgodnieniu branżowemu w tym z rzeczoznawcą ds. zabezpieczeń, itp., a także wykonać opracowania specjalistyczne będące poza zakresem niniejszego opracowania.

activeline		Active Line Marcin Taczański ul. Wojciechowska 7F, 20- 704 Lublin www.activeline.eu	
NAZWA ZAMIERZENIA BUDOWLANEGO		STADIUM	
REMONT I PRZEBUDOWA PAŁACU W ŁOSIOWIE W RAMACH INWESTYCJI PN: „PRZEBUDOWA CENTRUM EDUKACYJNO SZKOLENIOWEGO NA RZECZ ROLNICTWA OPOLSKIEGO OŚRODKA DORADZTWA ROLNICZEGO W ŁOSIOWIE”		PT	
TYTUŁ RYSUNKU	DATA	SKALA	NR RYS.
INSTALACJA C.O. I WENTYLACJA - RZUT II PIĘTRA	10.2022	1:100	IS.CO.04
INSTALACJE SANITARNE	PROJEKTANT		
	mgr. inż. Marcin Bis LUB/0086/PWBS/16		
	SPRAWDZAJĄCY		
INSTALACJE SANITARNE	mgr. inż. Piotr Stasieczek LUB/0112/PWBS/21		
	OPRACOWANIE		
INSTALACJE SANITARNE	inż. Bartosz Maciejewski		