


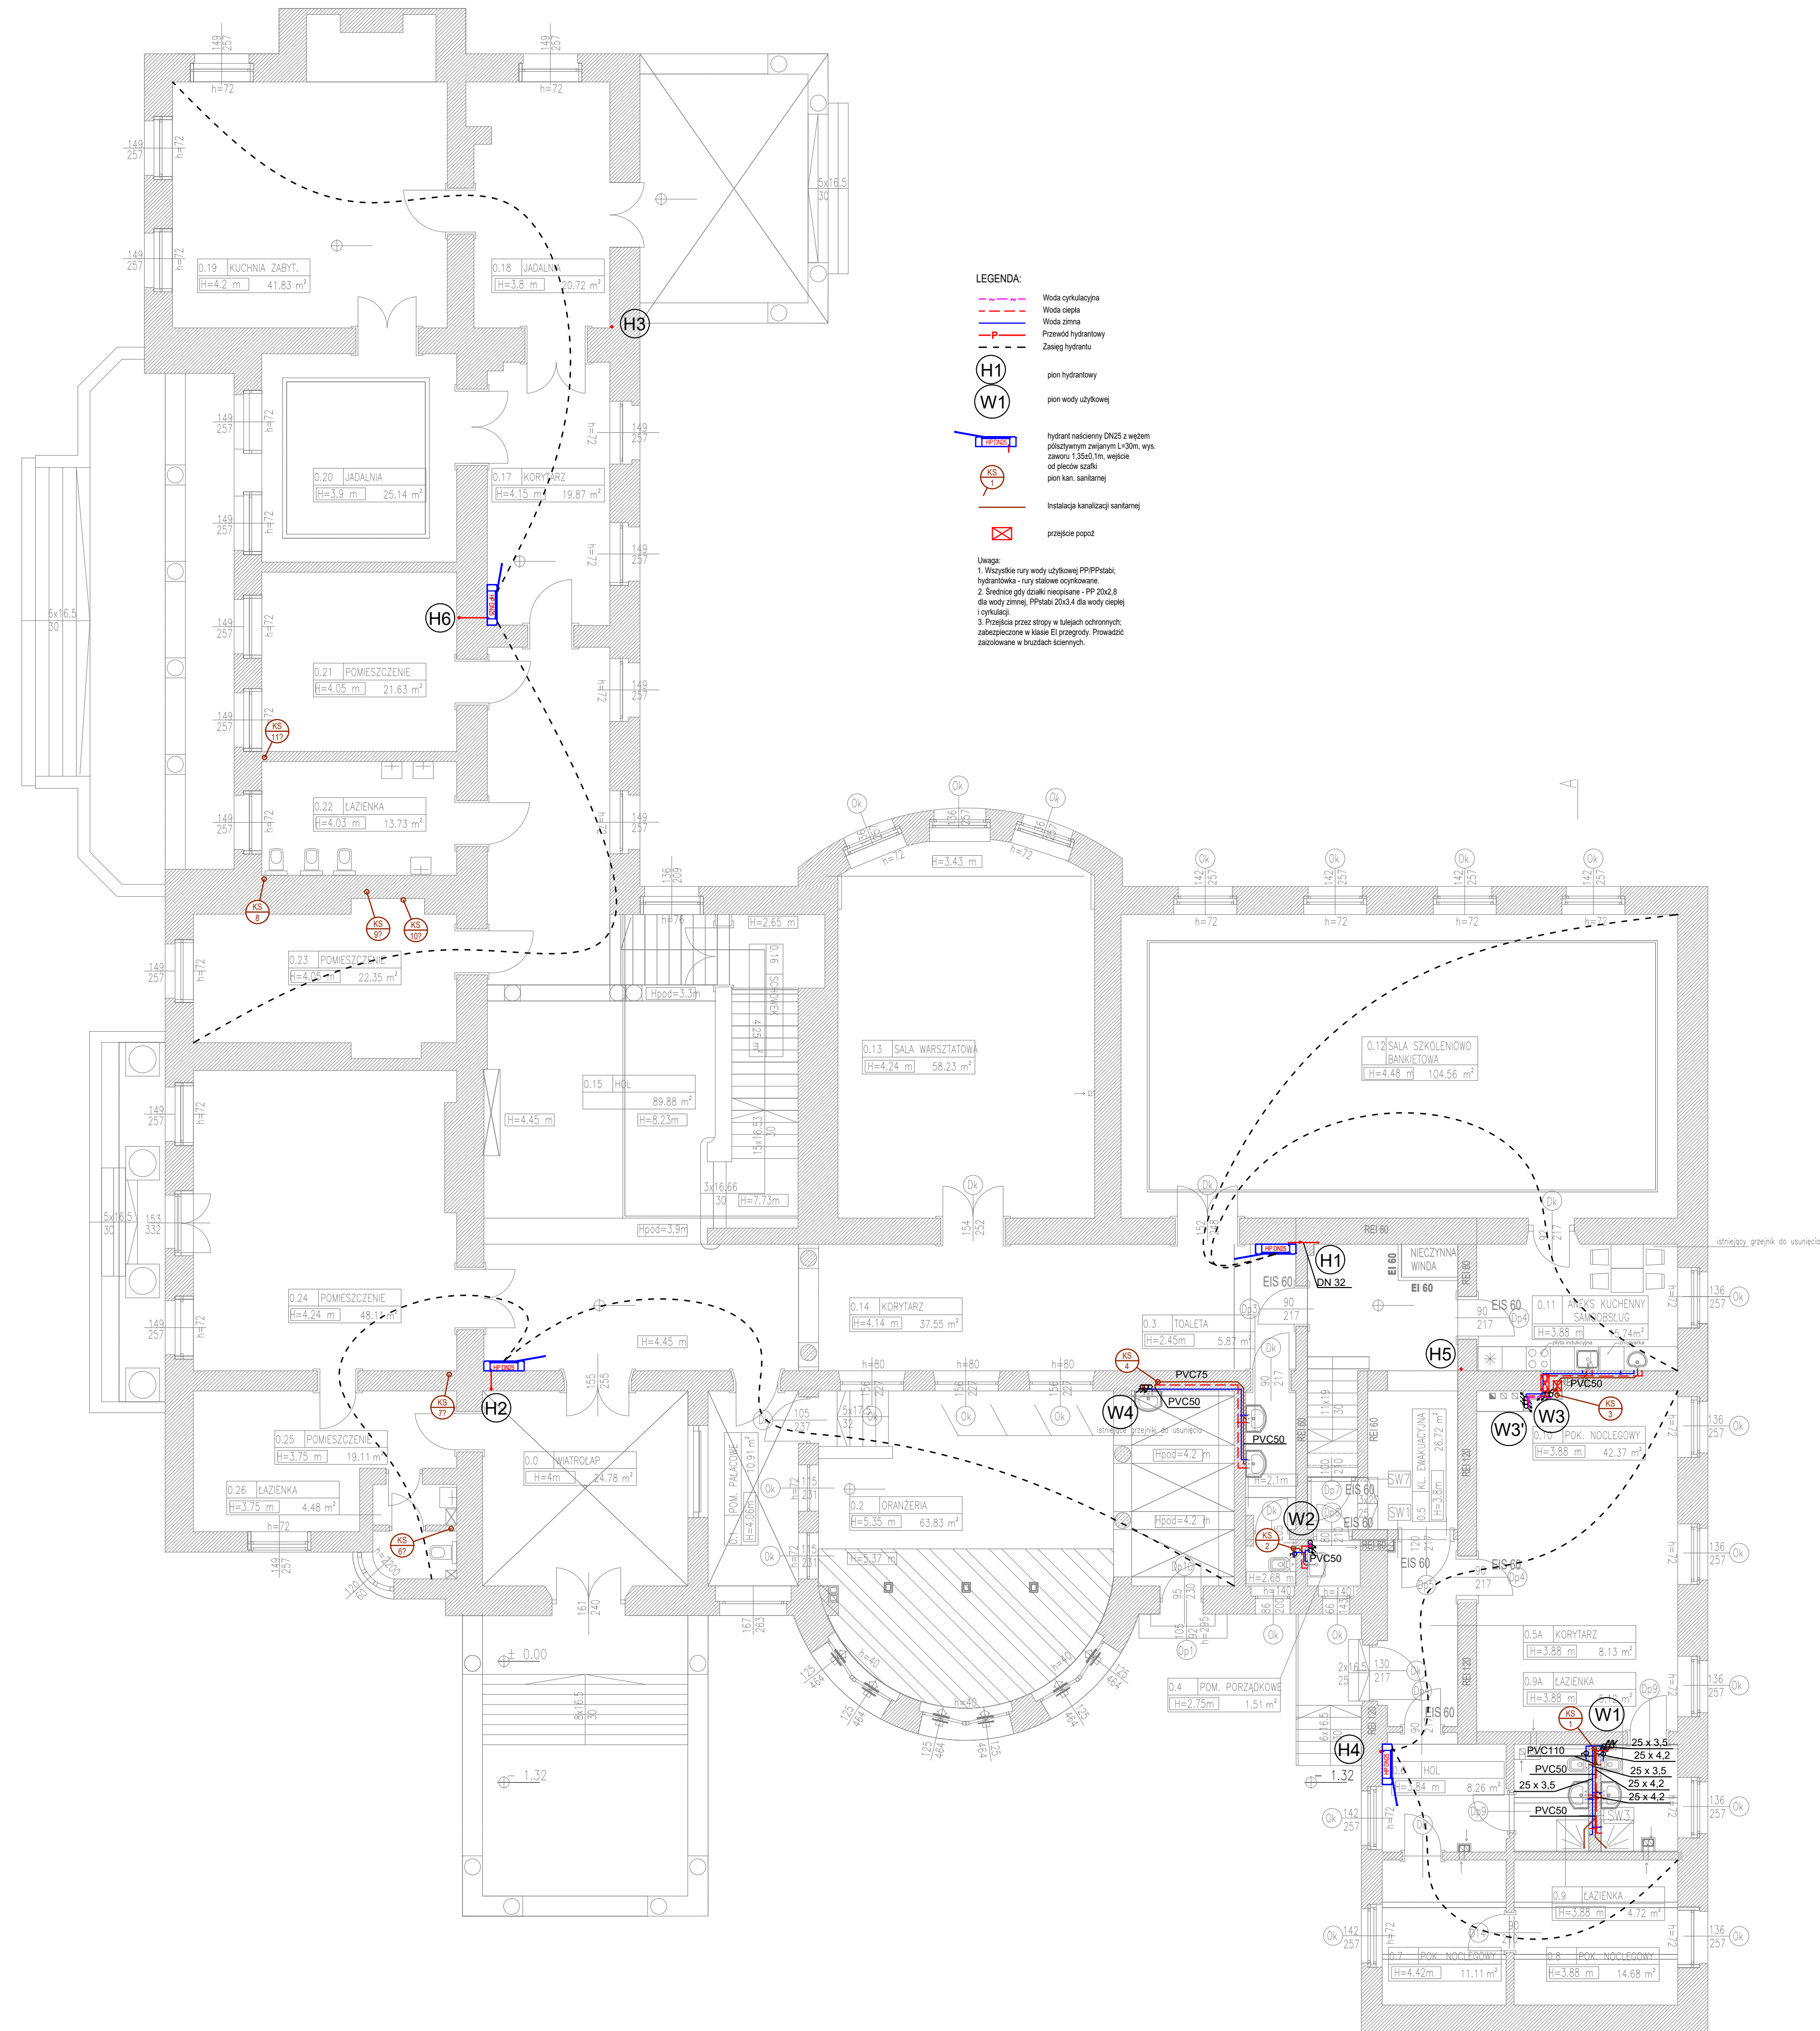

LEGENDA:

- Woda cyrkulacyjna
- Woda ciepła
- Woda zimna
- Piętrowy hydrantowy
- Zasilający hydrantowy
- W1 pion hydrantowy
- W1 pion wody użytkowej
- hydrant naciśniony DN25 z węzłem podzielnym zwanym L=30m, wys. zaworu 1,35m, wejście od piętra szklę
- W1 pion kan. sanitarnej
- Instalacja kanalizacji sanitarnej
- przejście poprz.

Uwaga:

- Wszystkie rury wody użytkowej PPP/PPiAB i hydrantowa - rury stalowe ocynkowane.
- Słowniki gędy stalowe nieopisane - PP 20x2,8 dla wody zimnej, PPiAB 20x3,4 dla wody ciepłej i cyrkulacji.
- Przejścia przez stropy w tulejach ochronnych, zabezpieczone w klasie EI przegrody. Prowadzić zaciśnięte w brzośkach ściennych.

- UWAGI:**
- Projektowane elementy obiektów i infrastruktury technicznej znajdują się na rysunkach, a nie mające odniesienia w części opisowej oraz znajdujące się w części opisowej, a nie znajdujące odniesienia na rysunkach, należy traktować jako całość opracowania.
 - Wszelkie prace należy prowadzić zgodnie z zasadami sztuki budowlanej, szczegółowymi zaleceniami polskich przepisów budowlanych i norm branżowych, a także zaleceniami producentów wszelkich wyrobów i systemów budowlanych stosowanych w realizacji projektu.
 - Nie należy odczytywać wymiarów z rysunku, ani używać go jako szablonu.
 - Przed przystąpieniem do prac budowlanych wszystkie wymiary należy sprawdzić w naturze. W przypadku stwierdzenia niezgodności należy zwrócić się do Projektanta.
 - Nie należy prowadzić robót w oparciu o dokumentację jednej branży bez sprawdzenia ich odniesień do architektury i pozostałych branż. Ewentualne wątpliwości lub wątpliwości koordynacyjne należy przedstawić nadzorczi autorskiemu przed przystąpieniem do wykonywania robót.
 - W przypadku rozbieżności wymiarowych pomiędzy rysunkami wytycznymi projektowymi i całości projektowanego elementu, podstawą wymiarowania są rysunki wytycznych projektowych.
 - Przed rozpoczęciem prac budowlanych Wykonawca jest zobowiązany wykonać rysunki warsztatowe na podstawie rysunków z danego zakresu projektu, a następnie uzyskać akceptację Inwestora dla ich wprowadzenia. Wszelkie wątpliwości i korekty wynikające ze specyfiki produkcji i wykonania elementów należy omówić z Inwestorem i Projektantem. Wykonawca ponosi odpowiedzialność za przyjęcie w dokumentacji warsztatowej rozwiązania szczegółowe.
 - Wszelkie propozycje rozwiązań zamiennych należy uzgodnić z Projektantem, a następnie uzyskać akceptację Inwestora dla ich wprowadzenia.
 - W zakresie specyfikacji robót należy uwzględnić całość prac związanych z ich wykonaniem niezbędnych z punktu widzenia sztuki budowlanej, dających gwarancję ich prawidłowego wykonania, nawet jeśli nie zostały one szczegółowo przedstawione w dokumentacji.
 - Projekt jako całość należy poddać niezbędnemu uzgodnieniu branżowemu w tym z rzeczoznawcą d.s. zabezpieczeń ppot., a także wykonać opracowania specjalistyczne będące poza zakresem niniejszego opracowania.

activeline		Active Line Marcin Taczański ul. Wojciechowska 7F, 20- 704 Lublin www.activeline.eu	
NAZWA ZAMIERZENIA BUDOWLANEGO		STADIUM	
REMONT I PRZEBUDOWA PALACU W ŁOSIOWIE W RAMACH INWESTYCJI PN: „PRZEBUDOWA CENTRUM EDUKACYJNO SZKOLENIOWEGO NA RZECZ ROLNICTWA OPOLSKIEGO OŚRODKA DORADZTWA ROLNICZEGO W ŁOSIOWIE”		PT	
TYTUŁ RYSUNKU	DATA	SKALA	NR RYS.
INSTALACJA WOD-KAN - RZUT PARTERU	10.2022	1:100	IS.WK.02
INSTALACJE SANITARNE	PROJEKTANT		
	mgr. inż. Marcin Bis LUB/0086/PWBS/16		
INSTALACJE SANITARNE	SPRAWDZAJĄCY		
	mgr. inż. Piotr Stasieczek LUB/0112/PWBS/21		
INSTALACJE SANITARNE	OPRACOWANIE		
	inż. Bartosz Maciejewski		