


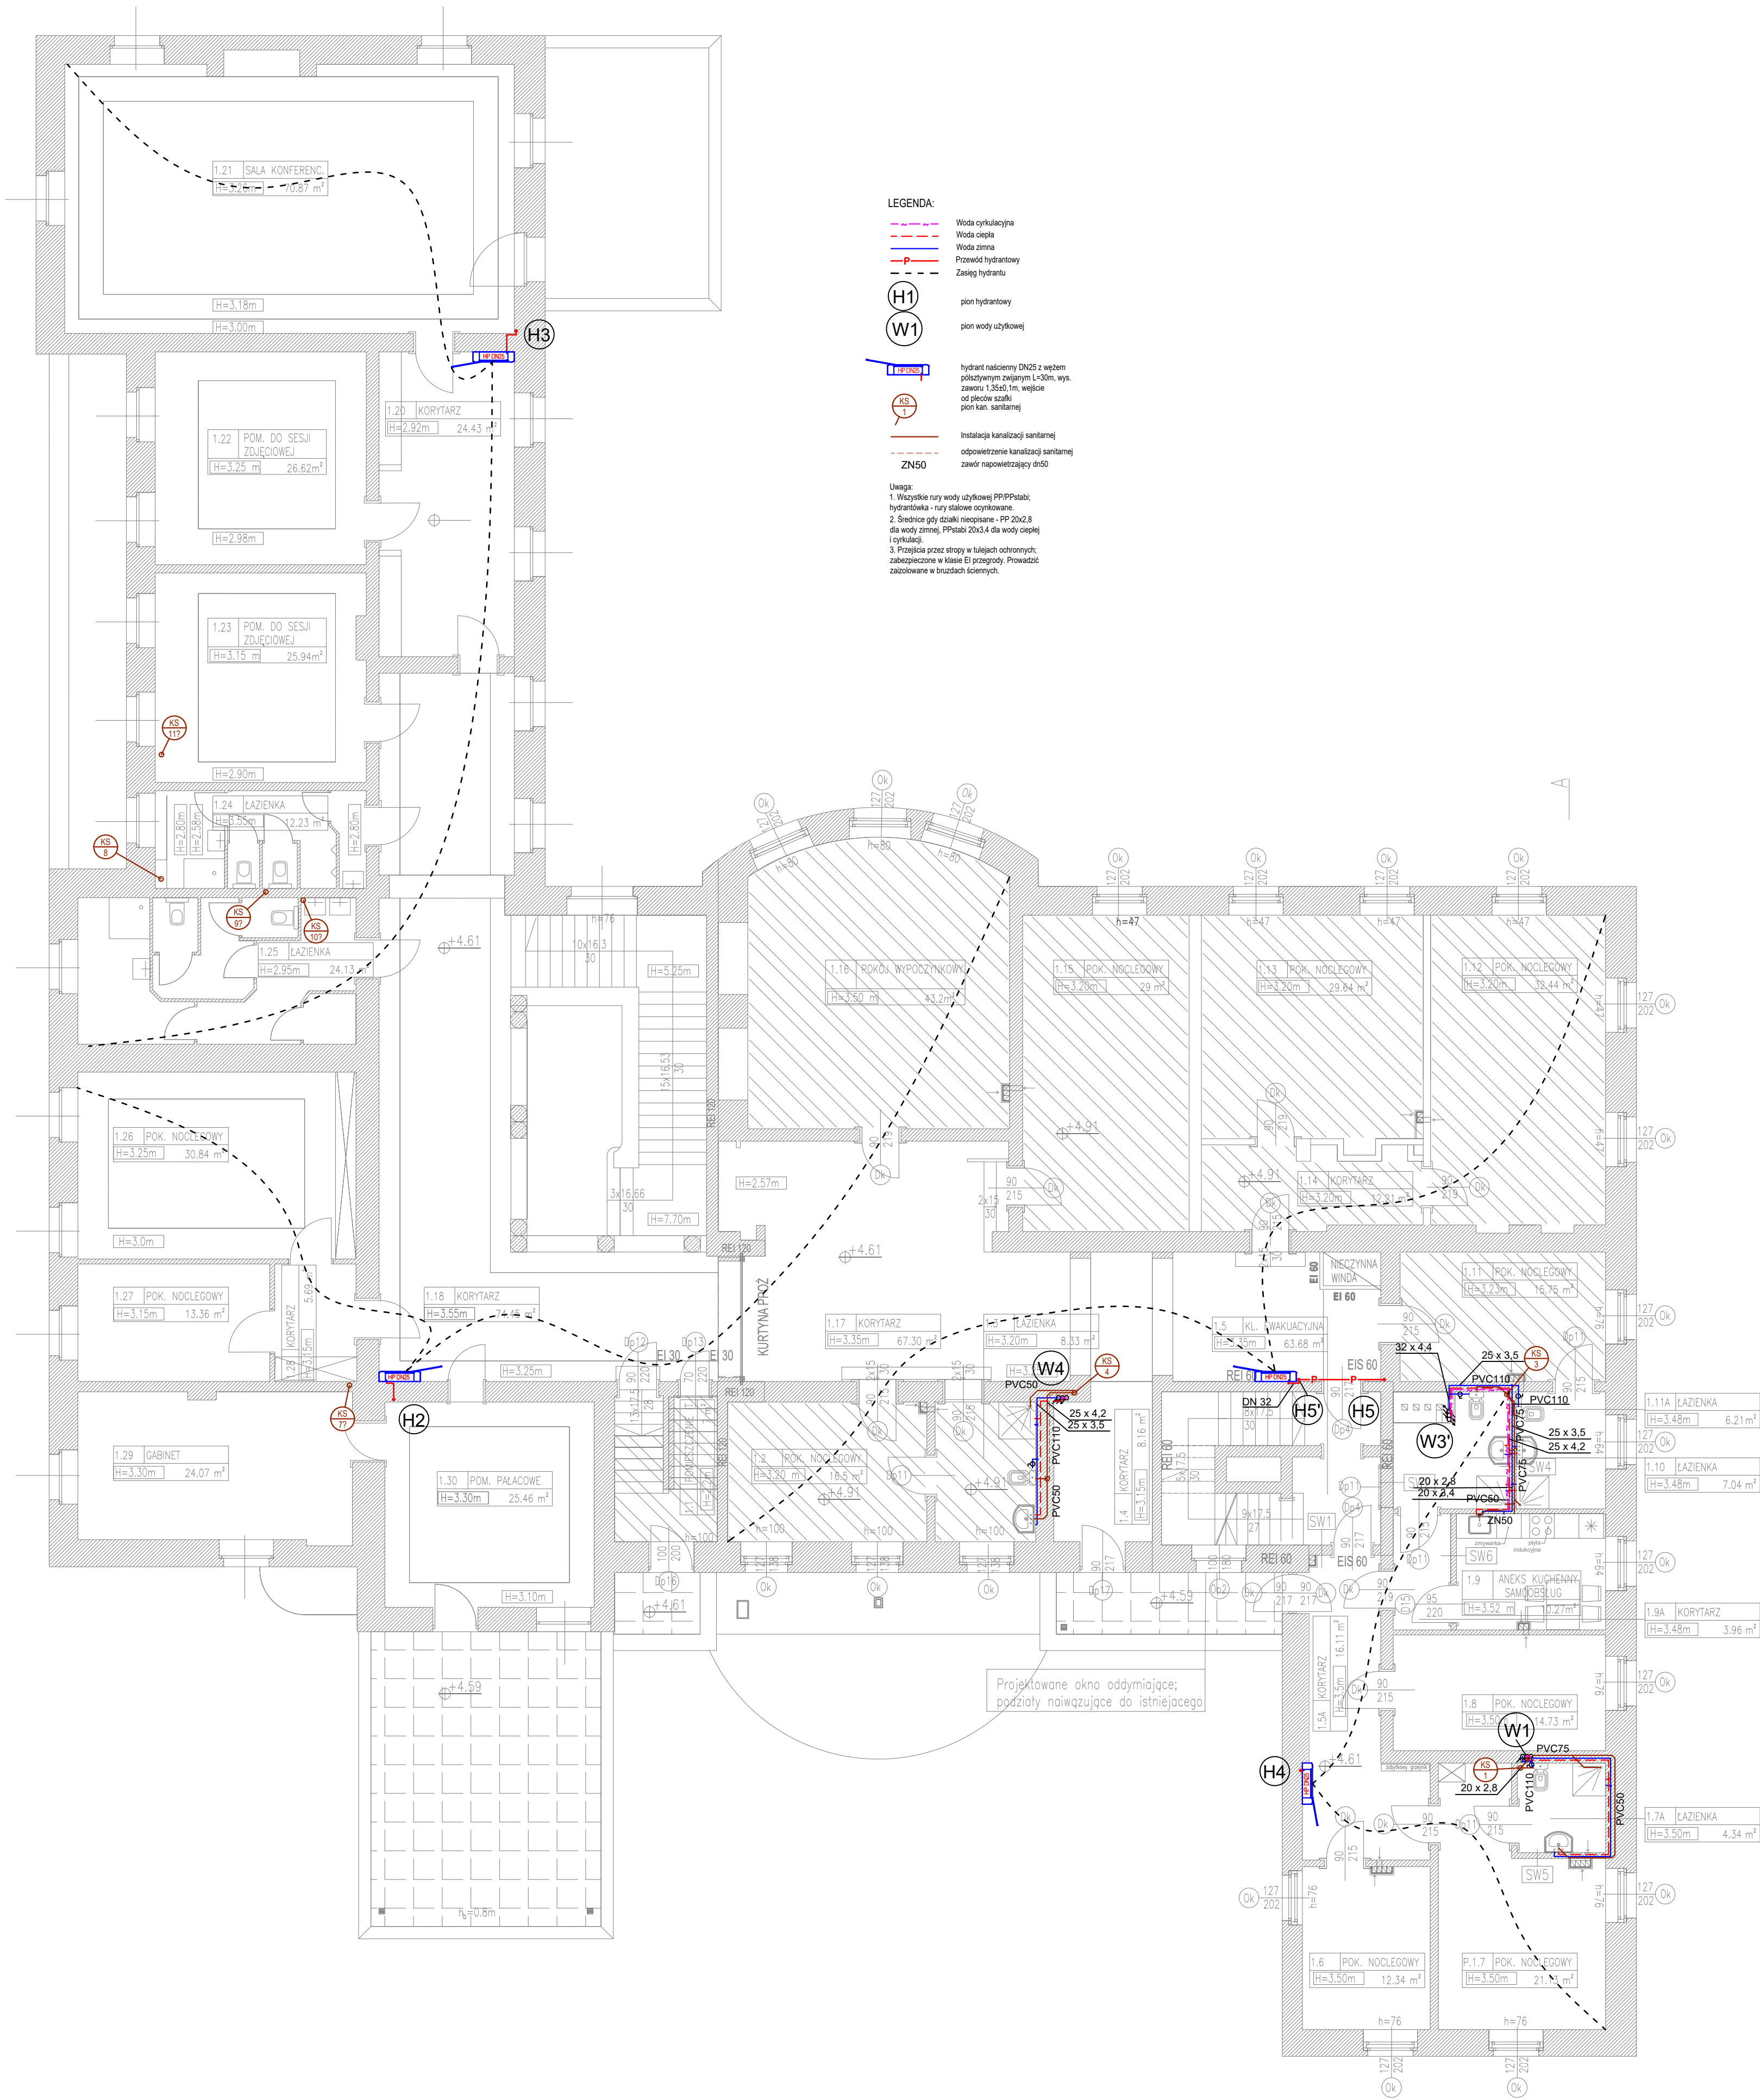

- UWAGI:
1. Projektowane elementy obiektów i infrastruktury technicznej znajdujące się na rysunkach, a nie mające odniesienia w części opisowej oraz znajdujące się w części opisowej, a nie znajdujące odniesienie na rysunkach, należy traktować jako całość opracowania.
 2. Wszelkie prace należy prowadzić zgodnie z zasadami sztuki budowlanej, szczegółowymi zaleceniami polskich przepisów budowlanych i norm branżowych, atestów i dopuszczeń do stosowania, oraz według założeń i zgodnie z technologiami producentów wszelkich wyrobów i systemów budowlanych stosowanych w realizacji projektu.
 3. Nie należy odczytywać wymiarów z rysunku, ani używać go jako szablonu.
 4. Przed przystąpieniem do prac budowlanych wszystkie wymiary należy sprawdzić w naturze. W przypadku stwierdzenia niezgodności należy zwrócić się do Projektanta.
 5. Nie należy prowadzić robót w oparciu o dokumentację jednej branży bez sprawdzenia ich odniesień do architektury i pozostałych branż. Ewentualne wątpliwości lub wątpliwości należy przedstawić nadzorcowi autorskiemu przed przystąpieniem do wykonywania robót.
 6. W przypadku rozbieżności wymiarowych pomiędzy rysunkami wytycznych projektowych i całości projektowanego elementu, podstawą wymiarowania są rysunki wytycznych projektowych.
 7. Przed rozpoczęciem prac budowlanych Wykonawca jest zobowiązany wykonać rysunki warsztatowe na podstawie rysunków z danego zakresu projektu, a następnie uzyskać akceptację Inwestora dla ich wprowadzenia. Wszelkie wątpliwości i korekty wynikające ze specyfiki produkcji i wykonania elementów należy omówić z Inwestorem i Projektantem. Wykonawca ponosi odpowiedzialność za przyjęte w dokumentacji warsztatowej rozwiązania szczegółowe.
 8. Wszelkie propozycje rozwiązań zamienionych należy uzgodnić z Projektantem, a następnie uzyskać akceptację Inwestora dla ich wprowadzenia.
 9. W zakresie specyfikacji robót należy uwzględnić całość prac związanych z ich wykonaniem niezbędnych z punktu widzenia sztuki budowlanej, dających gwarancję ich prawidłowego wykonania, nawet jeśli nie zostały one szczegółowo przedstawione w dokumentacji.
 10. Projekt jako całość należy poddać niezbędnemu uzgodnieniu branżowym w tym z rzeczoznawcą d.s. zabezpieczeń ppoż., a także wykonać opracowania specjalistyczne będące poza zakresem niniejszego opracowania.
 11. Projekt jako całość należy poddać niezbędnemu uzgodnieniu branżowym w tym z rzeczoznawcą d.s. zabezpieczeń ppoż., a także wykonać opracowania specjalistyczne będące poza zakresem niniejszego opracowania.

activeline		Active Line Marcin Taczalski ul. Wojciechowska 7F, 20-704 Lublin www.activeline.eu	
NAZWA ZAMIERZENIA BUDOWLANEGO		STADIUM	
REMONT I PRZEBUDOWA PALACU W ŁOSIOWIE W RAMACH INWESTYCJI PN: „PRZEBUDOWA CENTRUM EDUKACYJNO SZKOLENIOWEGO NA RZECZ ROLNICTWA OPOLSKIEGO OŚRODKA DORADZTWA ROLNICZEGO W ŁOSIOWIE”		PT	
TYTUŁ RYSUNKU		DATA	SKALA
INSTALACJA WOD-KAN - RZUT I PIĘTRA		10.2022	1:100
INSTALACJE SANITARNE		NR RYS.	
PROJEKTANT		IS.WK.03	
mgr. inż. Marcin Bis LUB/0086/PWBS/16			
SPRAWDZAJĄCY			
mgr. inż. Piotr Stasieczek LUB/0112/PWBS/21			
OPRACOWANIE			
inż. Bartosz Maciejewski			