


ETAP2

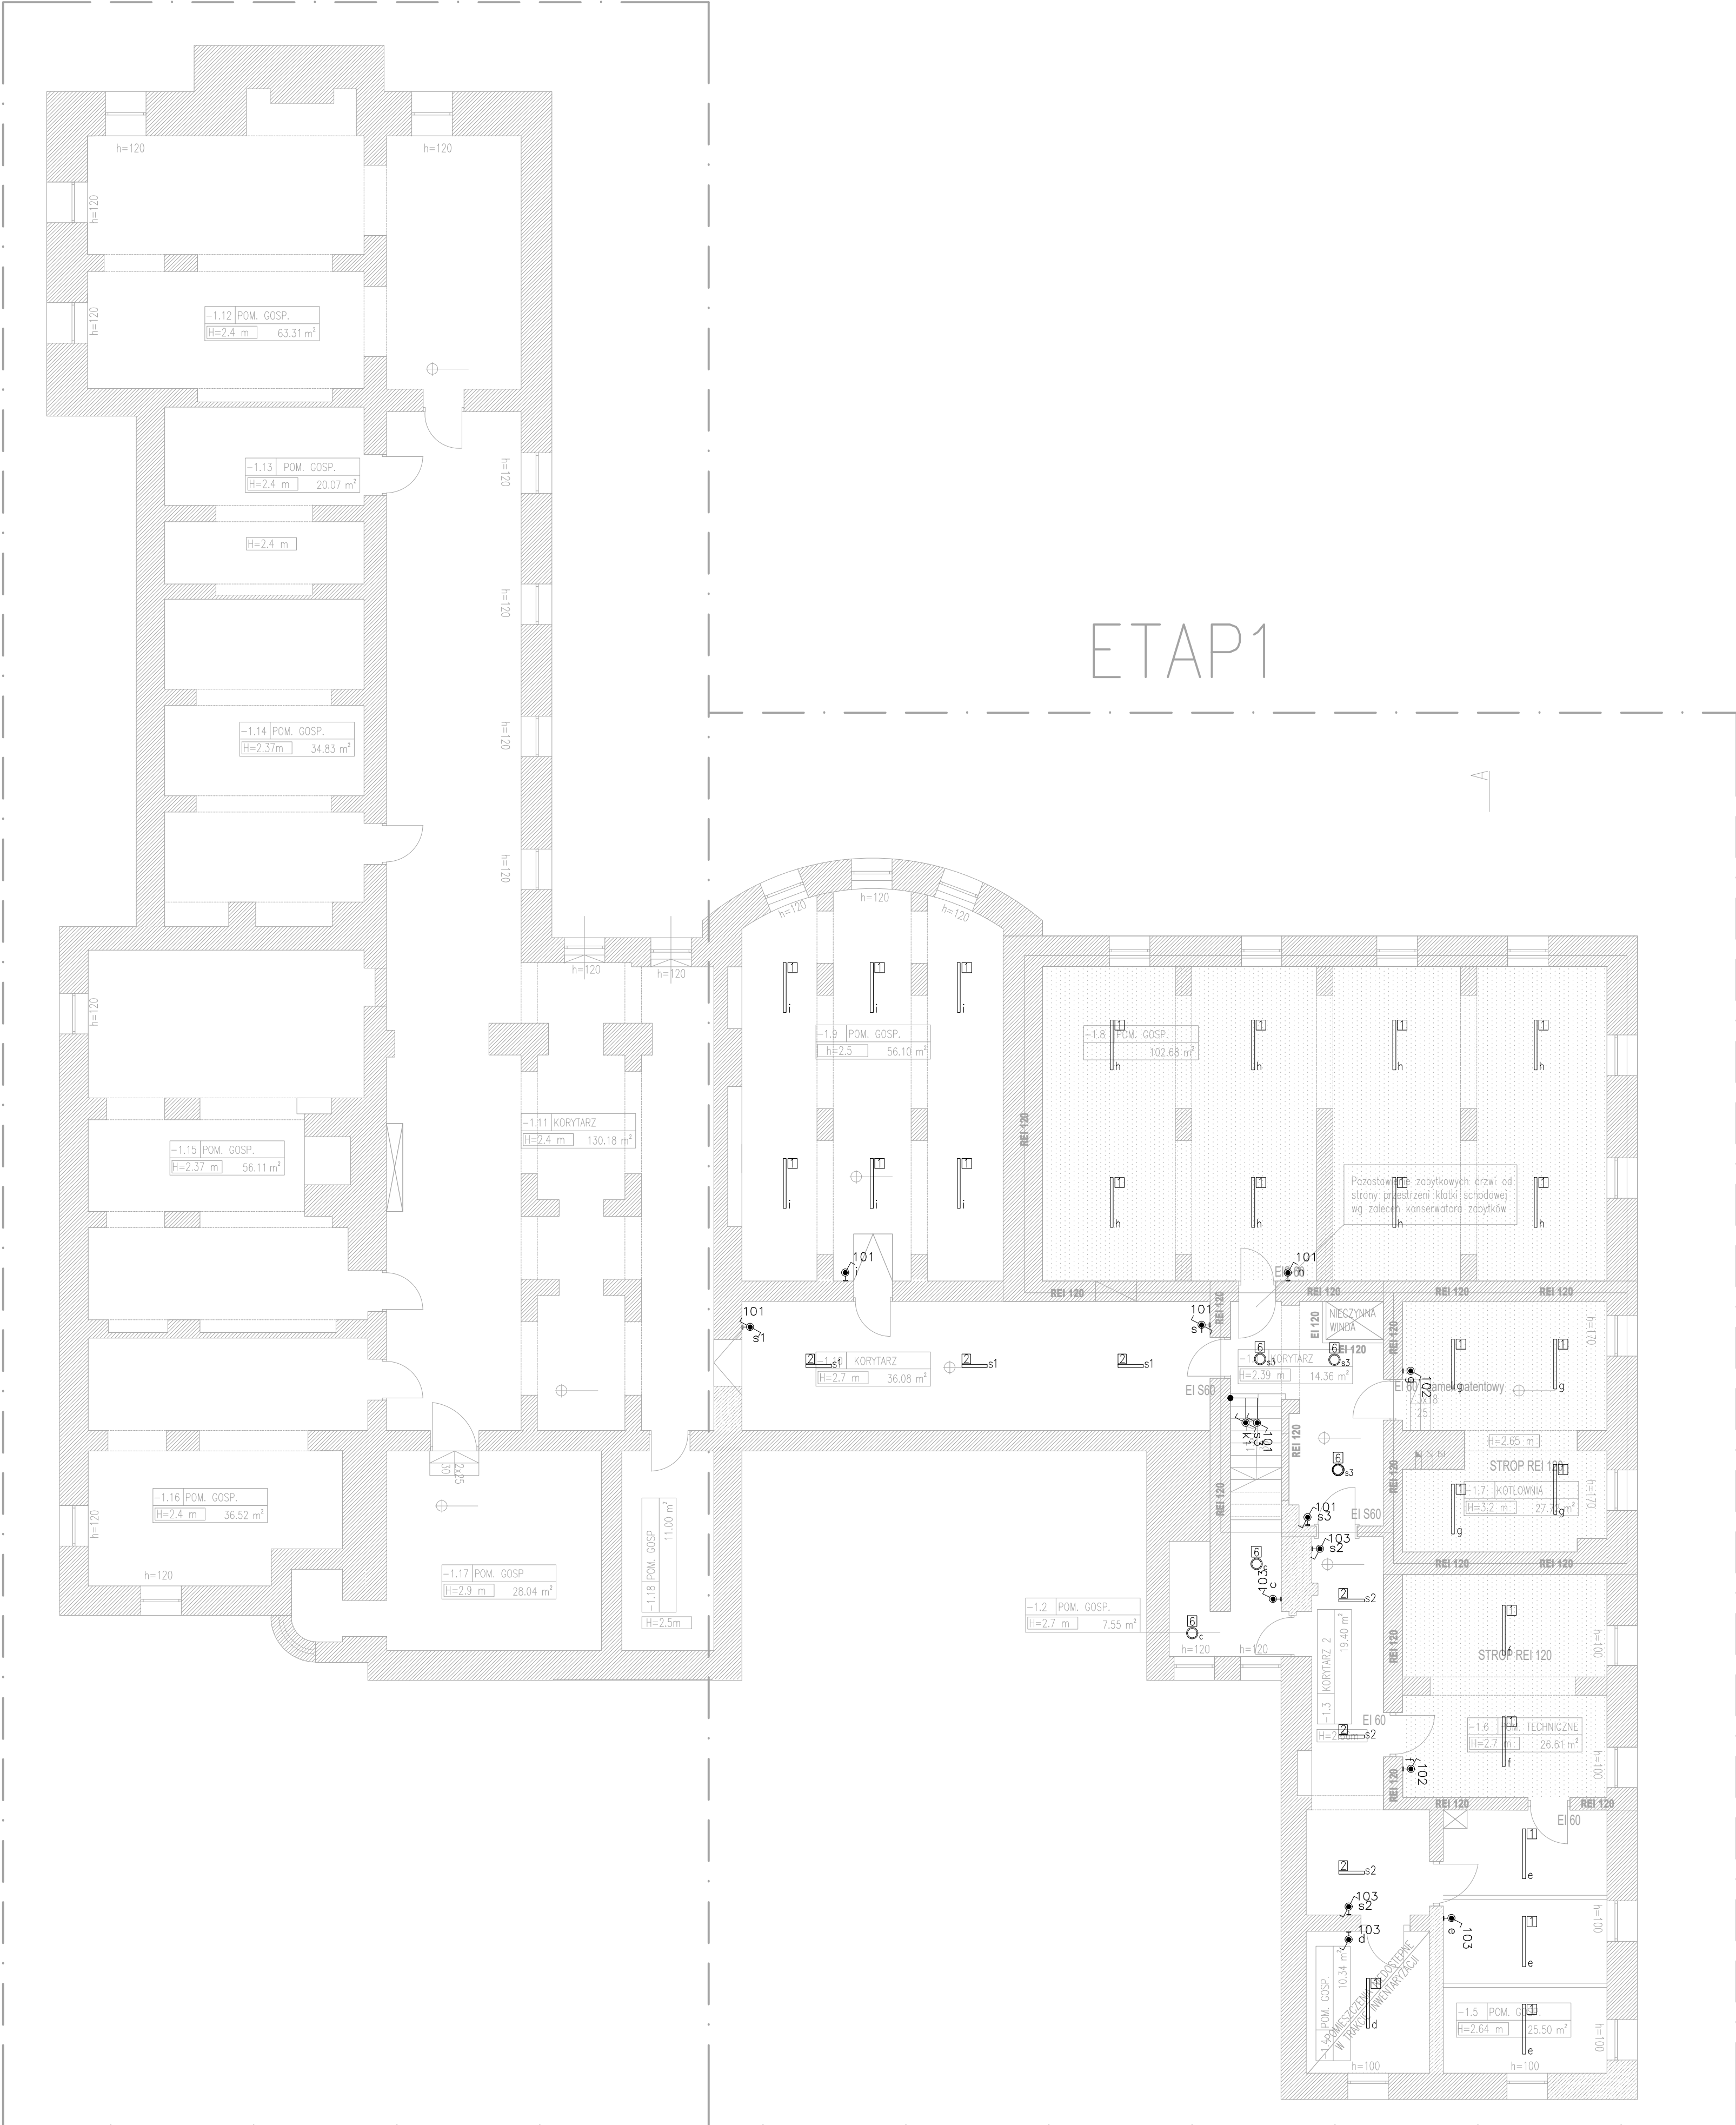

ETAP1

PIWNICA - ZESTAWIENIE POWIERZCHNI		
NR POMIESZCZ.	FUNKCJA POMIESZCZENIA	POW. UŻYTKOWA [m²]
-1.01	KORYTARZ	14.36 m²
-1.02	POM. GOSP.	7.55 m²
-1.03	KORYTARZ	19.40 m²
-1.04	POM. GOSP.	10.34 m²
-1.05	POM. GOSP.	25.50 m²
-1.06	POM. GOSP.	26.61 m²
-1.07	KOTŁOWNIA	27.72 m²
-1.08	POM. GOSP.	102.68 m²
-1.09	POM. GOSP.	56.10 m²
-1.10	KORYTARZ	36.08 m²
-1.11	KORYTARZ	130.18 m²
-1.12	POM. GOSP.	63.31 m²
-1.13	POM. GOSP.	20.07 m²
-1.14	POM. GOSP.	34.83 m²
-1.15	POM. GOSP.	56.11 m²
-1.16	POM. GOSP.	36.52 m²
-1.17	POM. GOSP.	28.04 m²
-1.18	POM. GOSP.	11.00 m²
RAZEM CAŁA KONDYGNACJA		706.41 m²

LEGENDA

	WYDZIELENIE KLATKI EWAKUACYJNEJ I KOTŁOWNI
	PROJEKTOWANE DRZWI PRZECIWPÓŻAROWE
	PROJEKTOWANA OKŁADZINA G-K PPOŻ EI120
	PROJEKTOWANA OKŁADZINA G-K PPOŻ - zabezpieczenie belek stropowych do REI60
	ZABEZPIECZENIE STROPU DO REI 120 - NATRYSK OGNIOSCHRONNY 18 MM
	OZNACZENIE OKNA - KONSERWACJA

LEGENDA

- Łącznik pojedynczy modułowy – 230V, 10A p/I IP44 białe h:130cm
o ile na rzucie nie wskazano inaczej, np. Kontakt Simon Basic
- Łącznik świecznikowy modułowy – 230V, 10A p/I IP44 białe h:130cm
o ile na rzucie nie wskazano inaczej, np. Kontakt Simon Basic
- Łącznik schodowy modułowy – 230V, 10A p/I IP44 białe h:130cm
o ile na rzucie nie wskazano inaczej, np. Kontakt Simon Basic

OZNACZENIE OPRAW OŚW. PODSTAWOWE

- 1 – np. LED COMPACT V2 4000 PC-FROZEN E 21 IP66 840 / L=1200
2 – np. LED COMPACT V2 2600 PC-FROZEN E 21 IP66 840 / L=600
3 – np. X-WALL 8 LED 1300 PC OPAL E IP44 24 840 / L=580MM
5 – np. BERYL LED NO 3000 PLX E 34 840
6 – np. PLAFOND ROUND LED 2000 PC E IP54 840 EDRE24/WH/4000
8 – np. Zyrardol Róża 8 Prowansalska
8 – np. Kinkiet Róża Prowansalska 3 punktowy –montaż ścienny

Uwaga!!
Instalację prowadzono podtynkowo w uprzednio wykonanych bruzdach
Połączenia dokonywać metodą bezprzewodową!!
Wysokość montażu oświetlenia ustalić na etapie realizacji

Uwaga!!
Wszystkie przebiegi tras i kablowych systemów nadtynkowych o średnicy powyżej 4 cm, w planie i w podziemiu, należy zabezpieczyć masą o odporności ogniowej równej lub większej od odporności przegrody.

Uwaga!!
Podane nazwy katalogowe mają służyć jako rozwiązanie przykładowe i nie stanowią jedynego z możliwych, na etapie realizacji dopuszcza się zastosowanie innego dostawcy pod warunkiem spełnienia minimalnych projektowanych parametrów.