


ETAP2

ETAP1

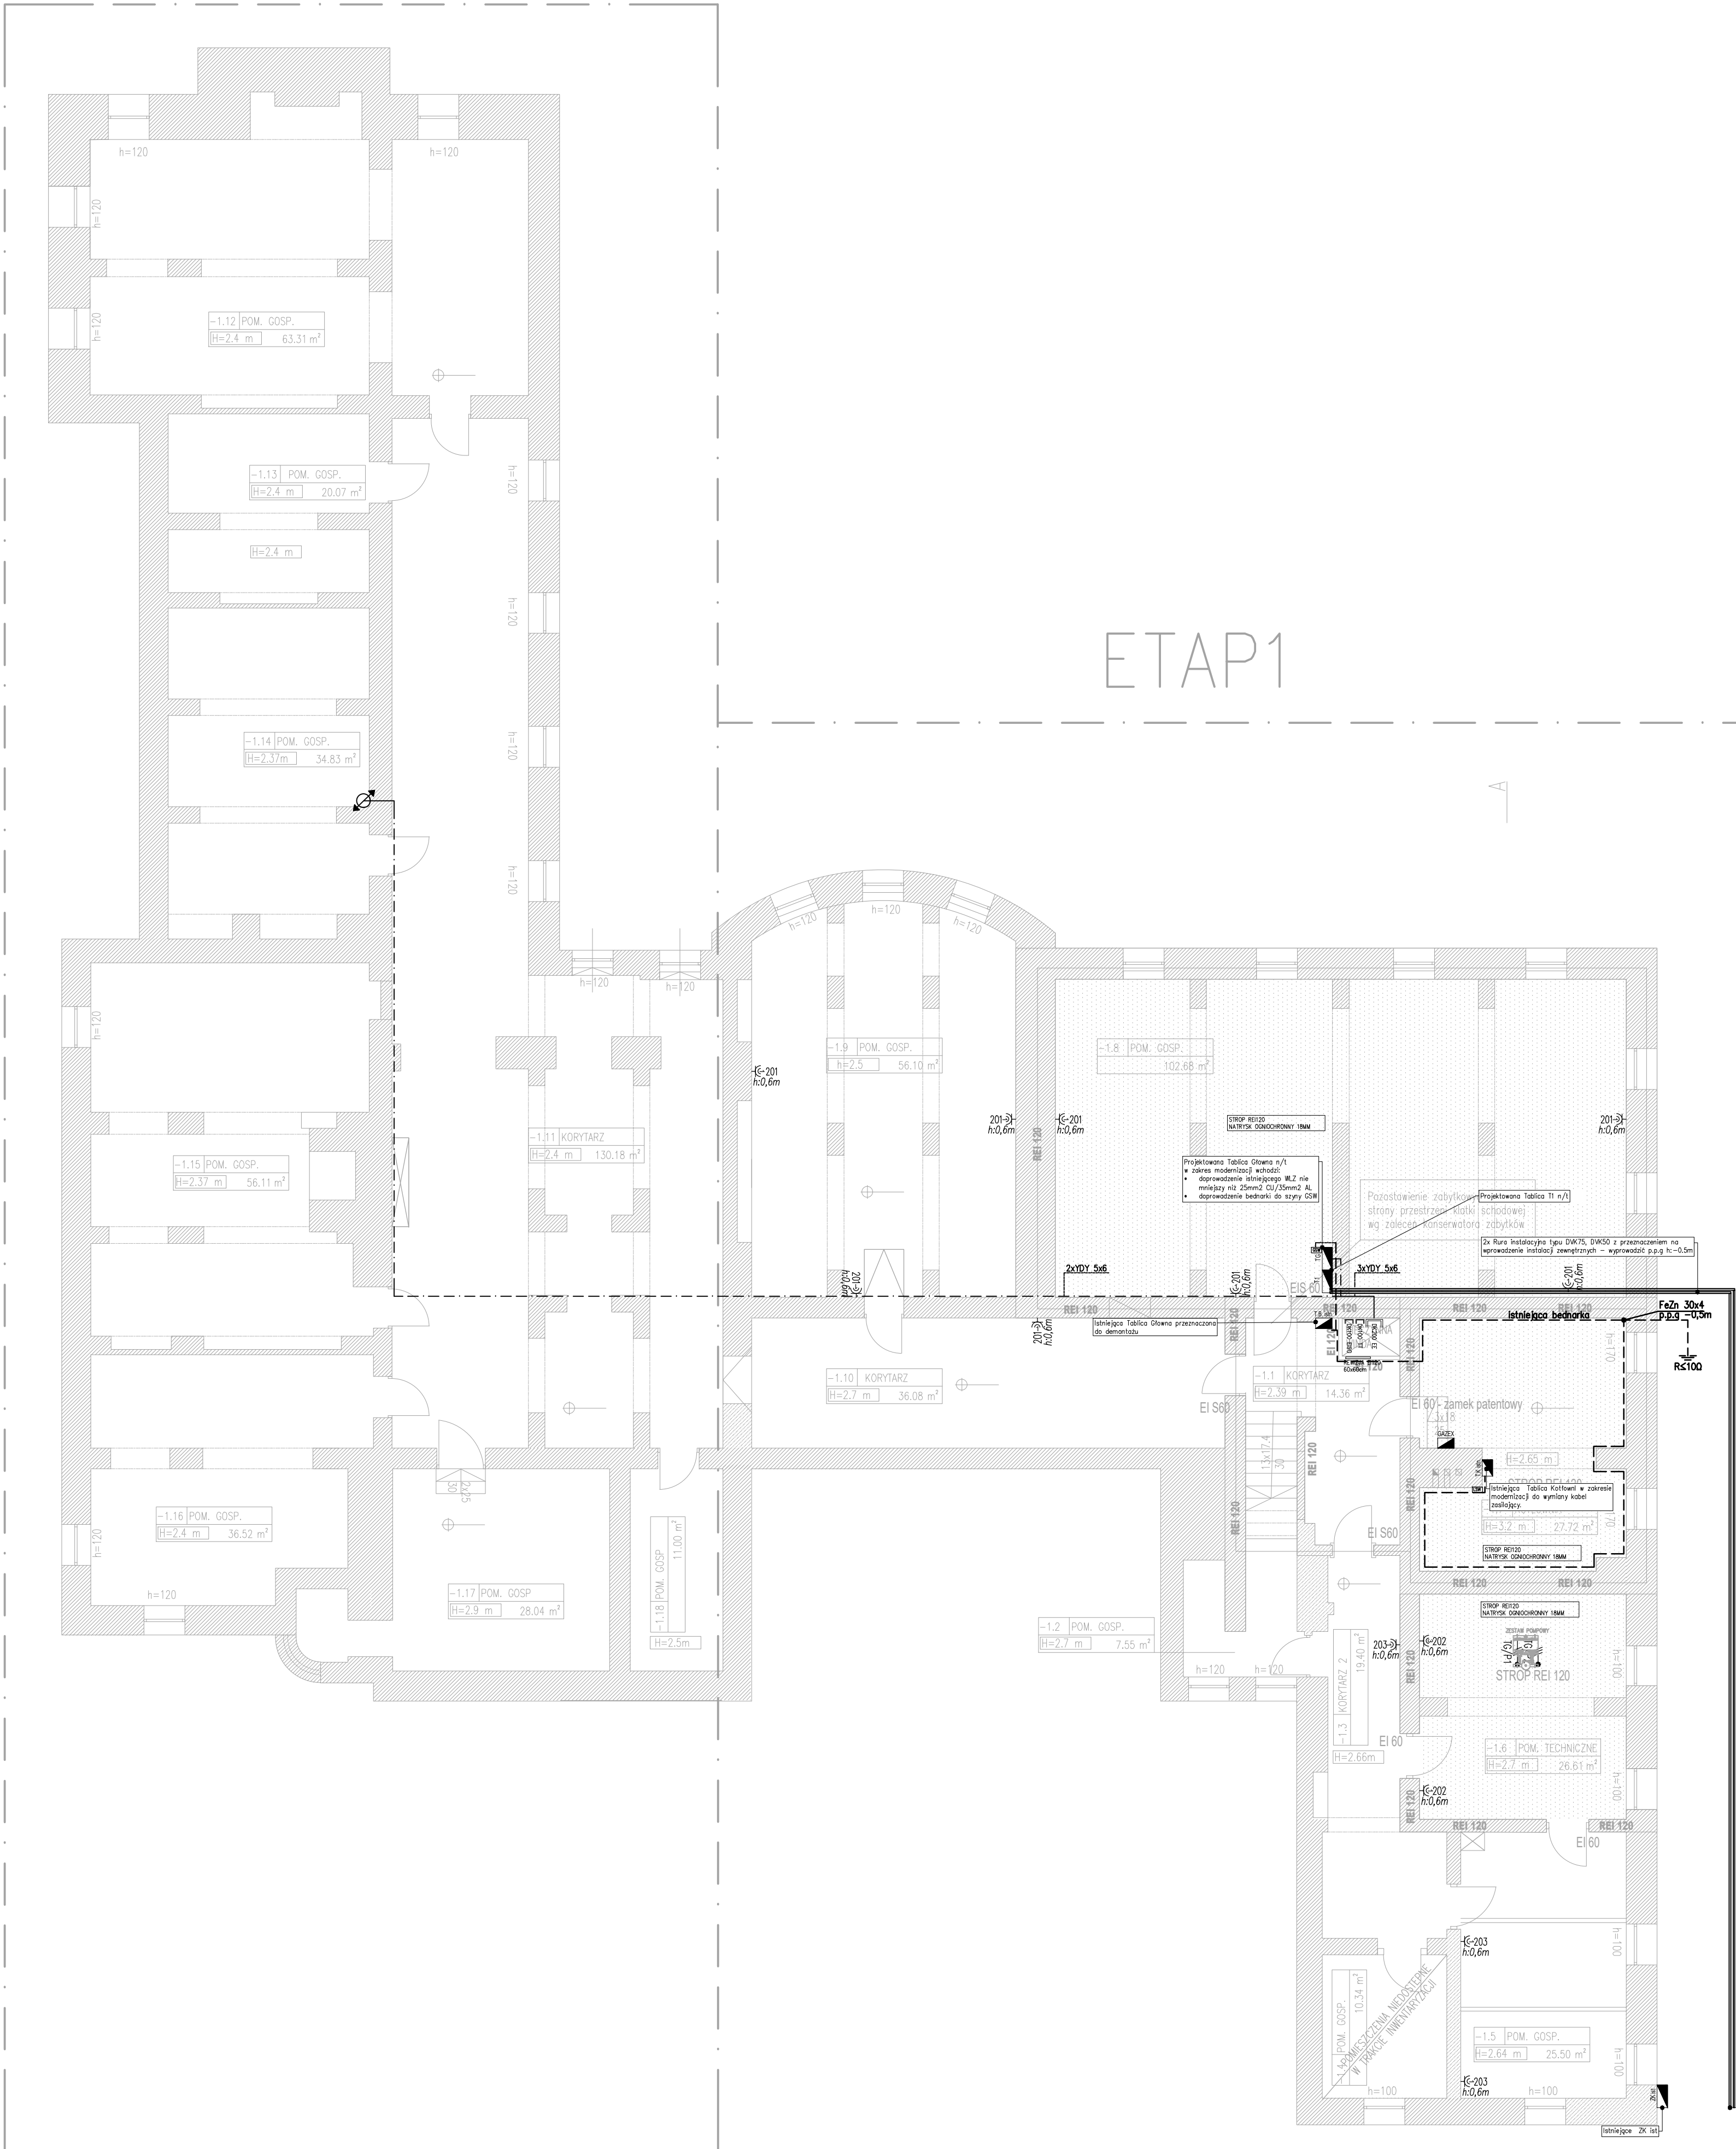

- LEGENDA
- Grzaldo pojedyncze modułowe – 230V, 16A p/1 IP44 białe h:30cm o ile na rzucie nie wskazano inaczej, np. Kontakt Simon Basic
 - Liczba gniazd w ramce
 - Wypust elektryczny 3F 3x230VAC
 - Wypust elektryczny 1F 230VAC
 - Główna szyna wyrównawcza n/t, h:0,3m patrz rys. IE10
 - Tablica elektryczna główna – wisząca, n/t,
 - Tablica elektryczna istniejąca przeznaczona do demontażu

Projektowana lokalizacja przebiegu korytarzy i schodów – na etapie realizacji w porozumieniu z inspektorem branży elektrycznej dopuszczają się rozwiązania alternatywne.

Uwaga!! Instalacje przewidziane w urządzeniach wykonanych brzdach Połączenia dokonywać metodą bezpiecznikową

Uwaga!! Wszystkie przebiegi tras i kablowych systemów należy o średnicy powyżej 4 cm, w planie i w poziomie, należy zabezpieczyć masą o odporności ogniskowej równej lub większej od odporności przegrody.

Uwaga!! Przed demontażem istniejących tablic należy ocenić czy z istniejącej tablicy nie są zasilane obwody do Etapu 1. W takim wypadku przewody wraz z zabezpieczeniami należy przepiąć do projektowanych tablic na danej kondygnacji

PIWNICA - ZESTAWIENIE POWIERZCHNI				
NR POMIESZCZ.	FUNKCJA POMIESZCZENIA	POW. UŻYTKOWA	[m²]	
-1.01	KORYTARZ	14.36	m²	
-1.02	POM. GOSP.	7.55	m²	
-1.03	KORYTARZ	19.40	m²	
-1.04	POM. GOSP.	10.34	m²	
-1.05	POM. GOSP.	25.50	m²	
-1.06	POM. GOSP.	26.61	m²	
-1.07	KOTŁOWNIA	27.72	m²	
-1.08	POM. GOSP.	102.68	m²	
-1.09	POM. GOSP.	56.10	m²	
-1.10	KORYTARZ	36.08	m²	
-1.11	KORYTARZ	130.18	m²	
-1.12	POM. GOSP.	63.31	m²	
-1.13	POM. GOSP.	20.07	m²	
-1.14	POM. GOSP.	34.83	m²	
-1.15	POM. GOSP.	56.11	m²	
-1.16	POM. GOSP.	36.52	m²	
-1.17	POM. GOSP.	28.04	m²	
-1.18	POM. GOSP.	11.00	m²	
RAZEM CAŁA KONDYGNACJA		706.41	m²	

- LEGENDA
- WYDZIELENIE KLATKI EWAKUACYJNEJ I KOTŁOWNI
 - PROJEKTOWANE DRZWI PRZECIWOPOŻAROWE
 - PROJEKTOWANA OKŁADZINA G-K PPOŻ EI120
 - PROJEKTOWANA OKŁADZINA G-K PPOŻ - zabezpieczenie belek stropowych do REI60
 - ZABEZPIECZENIE STROPU DO REI 120 - NATRYSK OGNIOSCHRONNY 18 MM
 - OZNACZENIE OKNA - KONSERWACJA

Żyłowa instalacja typu DWK50 z przeniesieniem n kierowaniem instalacji zewnętrznych – ekspozycja p.p.h. 0.5m (Oznaczyć lokalizację kłosać (tabliczki paszki – opisać)

actveline

Active Line Marcin Taczalski
ul. Wojciechowska 77, 20-704 Lublin
www.actveline.eu

NAZWA ZAMIERZENIA BUDOWLANEGO

REMONT I PRZEBUDOWA PAŁACU W ŁOSIOWIE W RAMACH INWESTYCJI PN: PRZEBUDOWA CENTRUM EDUKACYJNO SZKOLENIOWEGO NA RZECZ ROLNICTWA OPOLSKIEGO OŚRODKA DORADZTWA ROLNICZEGO W ŁOSIOWIE*

STADIUM

PT

PLAN INSTALACJI SIŁNOPRĄDOWEJ+LAN

10.2022

1:100

IE05

SYGNATURA

mgr inż. Marcin Taczalski
upr. bud. do proj. bez ograniczeń
nr LUB/0126/PWB/E/17

mgr inż. Marcin Taczalski
upr. bud. do proj. bez ograniczeń
nr LUB/0126/PWB/E/17

mgr inż. Marcin Taczalski
upr. bud. do proj. bez ograniczeń
nr LUB/0126/PWB/E/17

OPINIA

mgr inż. Marcin Taczalski
upr. bud. do proj. bez ograniczeń
nr LUB/0126/PWB/E/17

OPINIA

mgr inż. Marcin Taczalski
upr. bud. do proj. bez ograniczeń
nr LUB/0126/PWB/E/17

OPINIA

mgr inż. Marcin Taczalski
upr. bud. do proj. bez ograniczeń
nr LUB/0126/PWB/E/17