



ETAP2

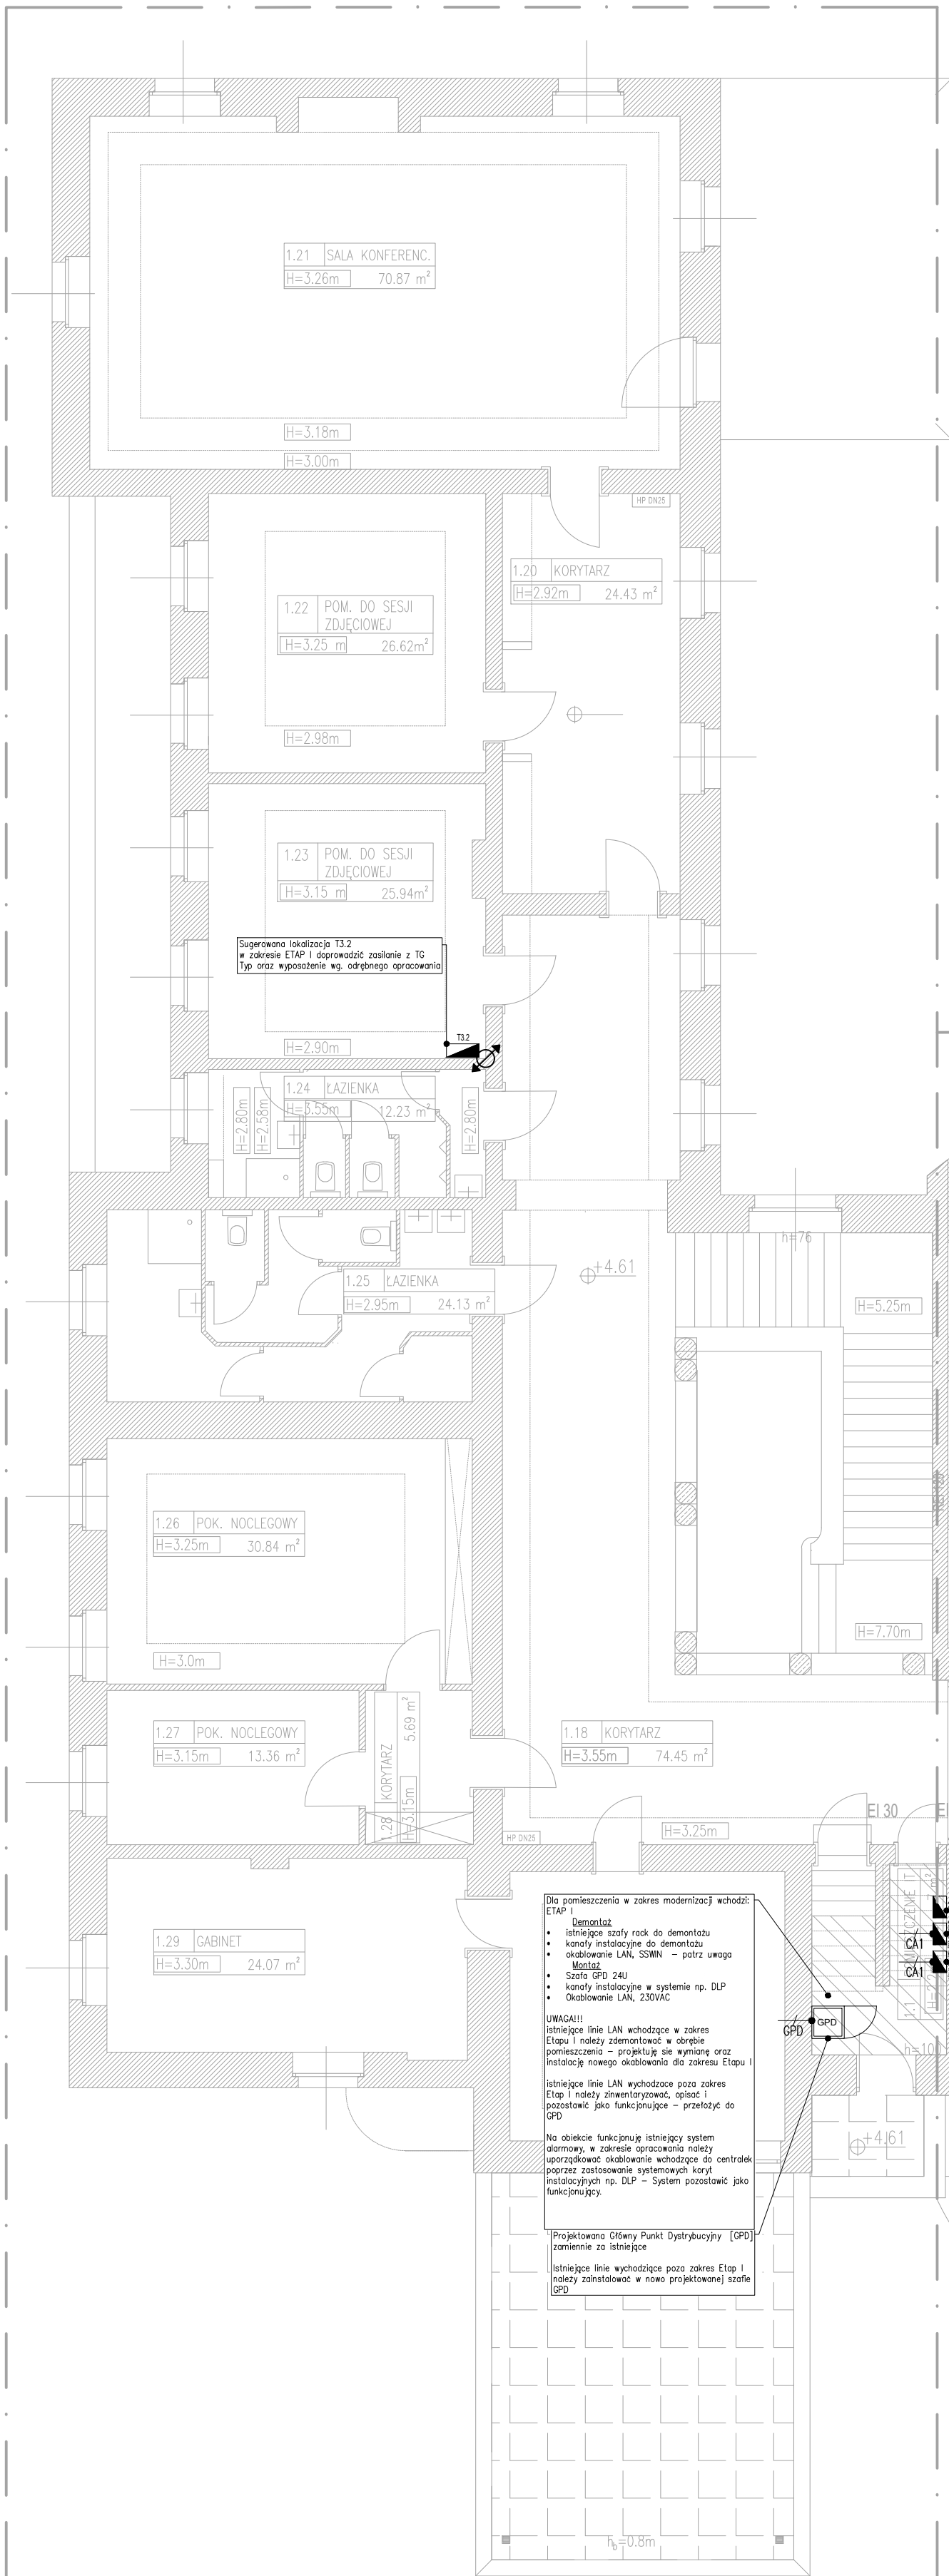

ETAP1

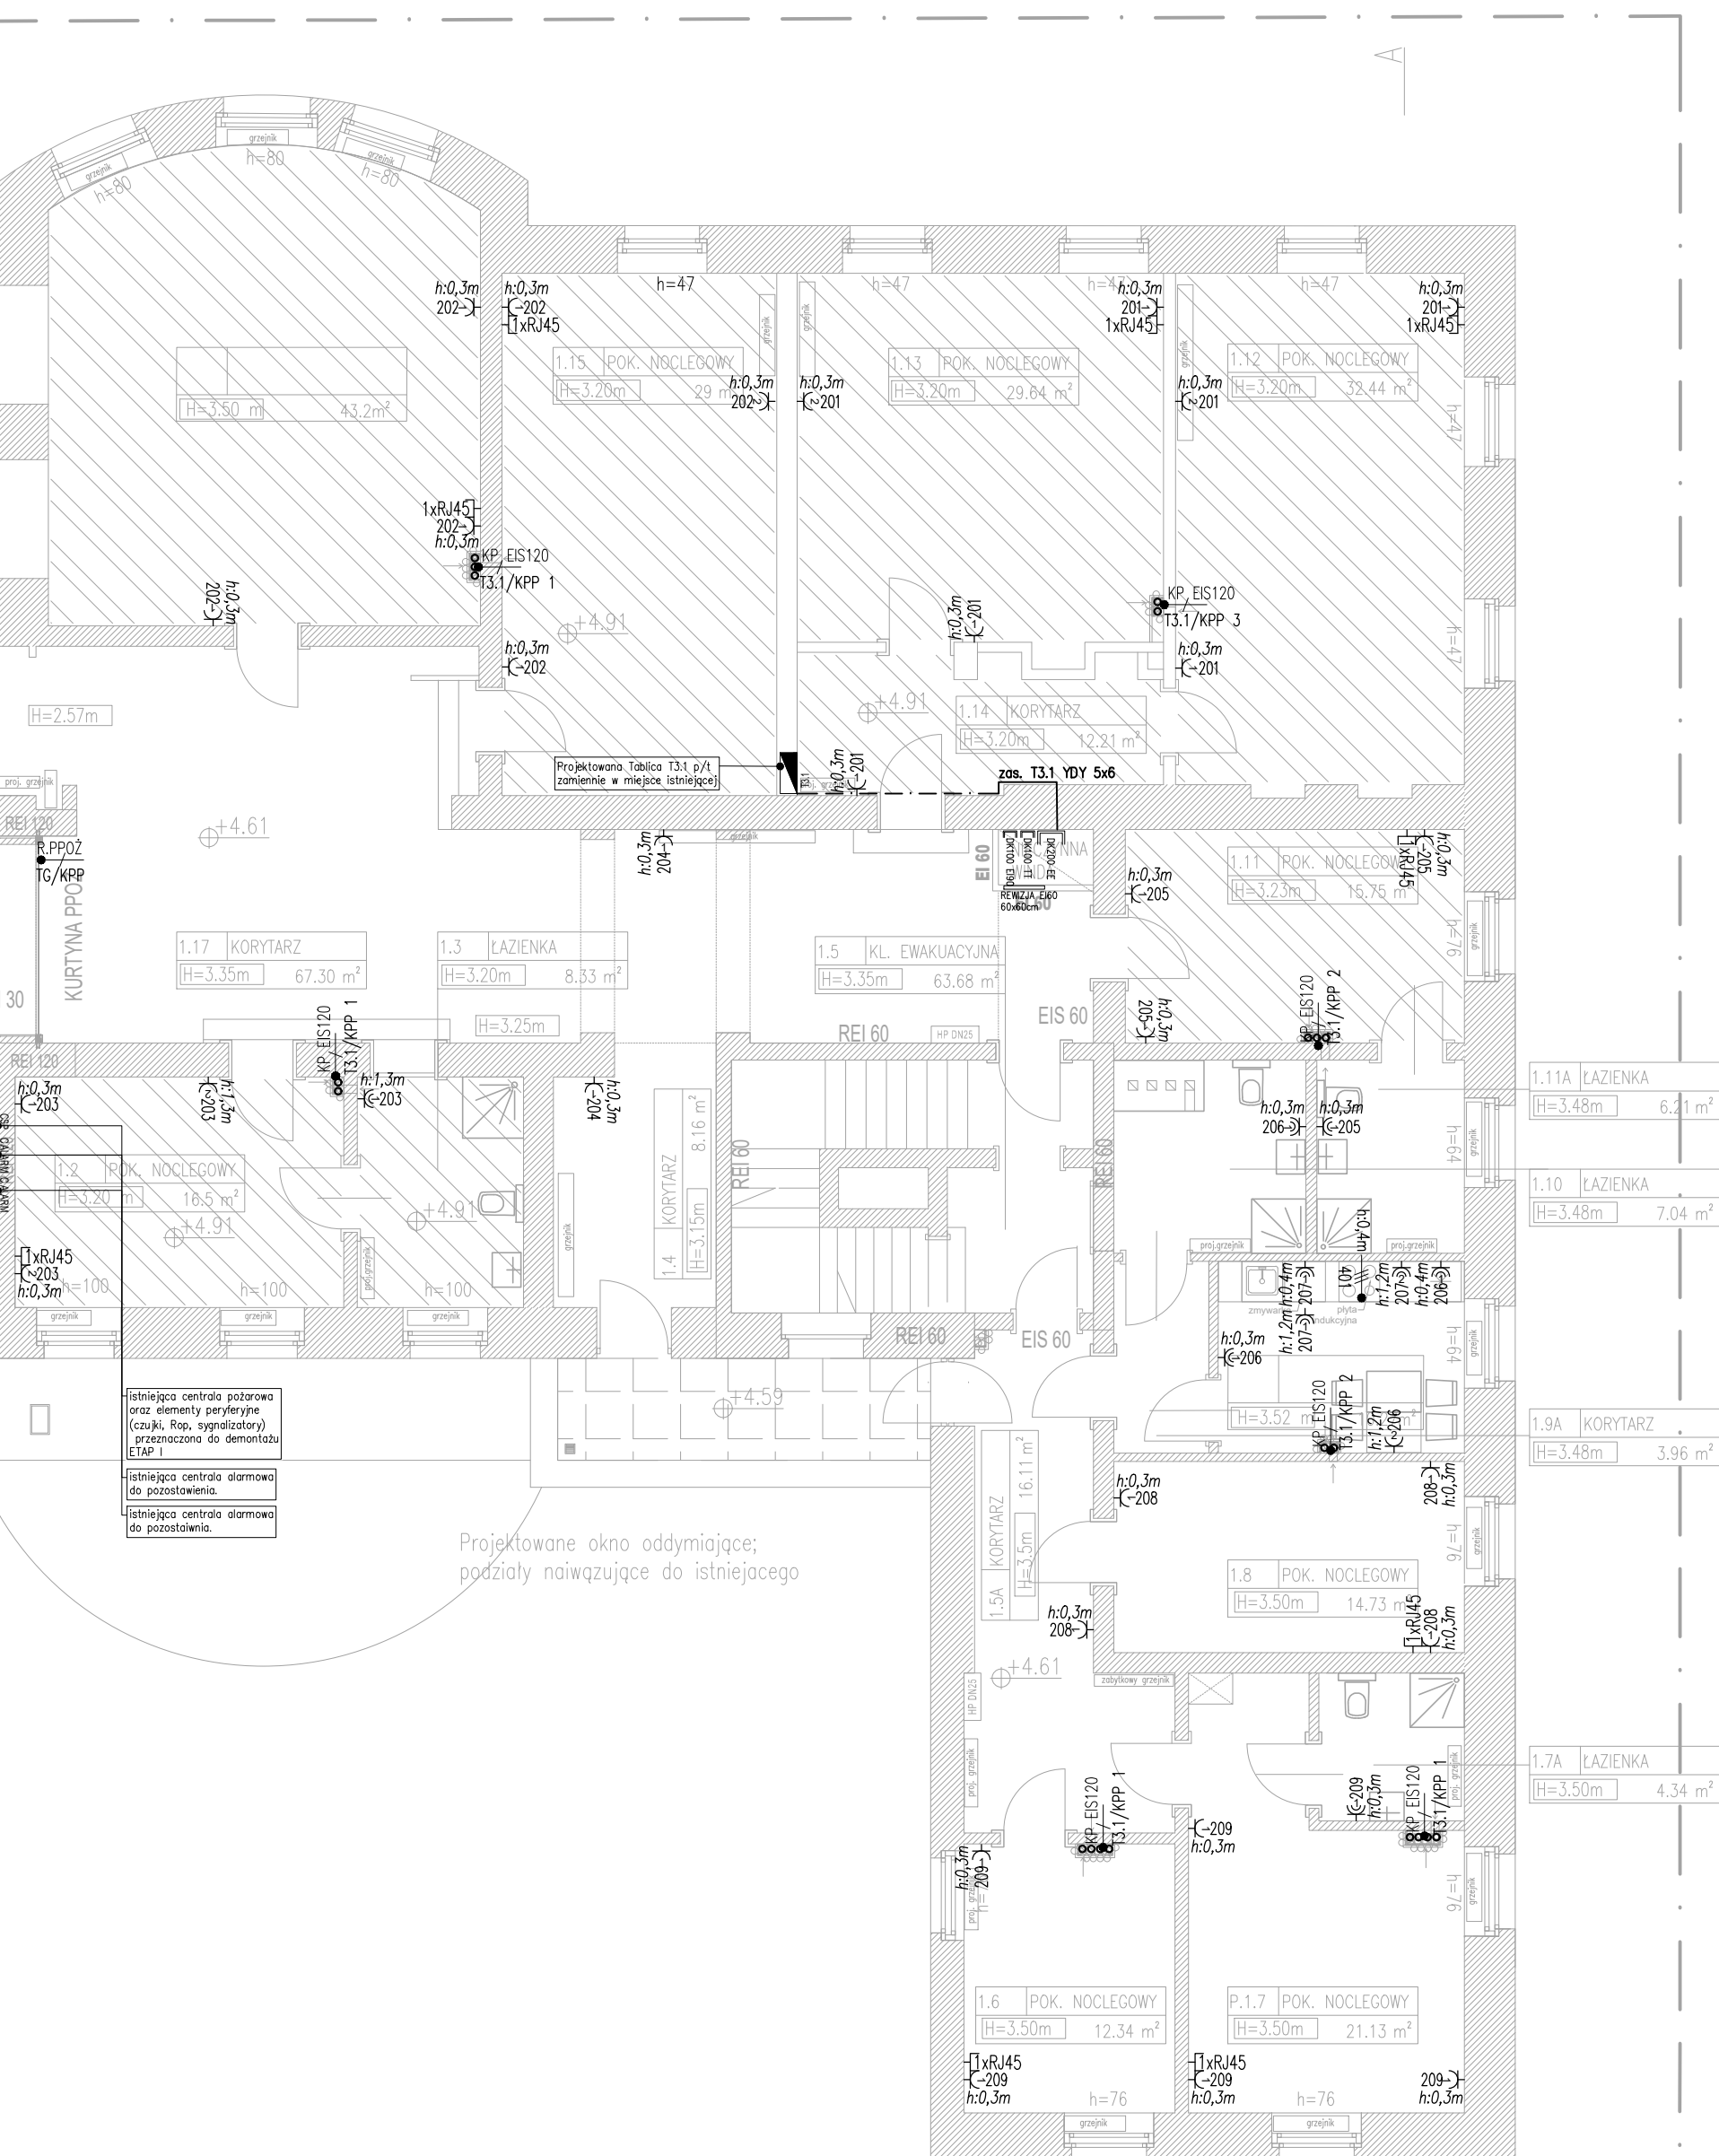

NR POMIESZCZ.	FUNKCJA POMIESZCZENIA PIERWOTNA	FUNKCJA POMIESZCZENIA PROJEKTOWANA	POW. UŻYTKOWA	[m²]
1.1	POMIESZCZENIE IT	POMIESZCZENIE IT	8.49	m²
1.2	POK. NOCLEGOWY	POK. NOCLEGOWY	16.5	m²
1.3	ANEKS KUCHENNY	LAZIENKA	8.33	m²
1.4	KORYTARZ	KORYTARZ	8.16	m²
1.5	KORYTARZ Z KL. SCH.	KL. EWAKUACYJNA	19.91	m²
1.5A	-	KORYTARZ	16.11	m²
1.6	POK. NOCLEGOWY	POK. NOCLEGOWY	12.34	m²
1.7	POK. NOCLEGOWY	POK. NOCLEGOWY	21.13	m²
1.7A	-	LAZIENKA	4.34	m²
1.8	POK. NOCLEGOWY	POK. NOCLEGOWY	14.73	m²
1.9	KUCHNIA	ANEKS KUCHENNY SAMOBSŁUGOWY	10.27	m²
1.9A	-	KORYTARZ	3.96	m²
1.10	LAZIENKA	LAZIENKA	7.04	m²
1.11	POK. NOCLEGOWY	POK. NOCLEGOWY	15.75	m²
1.11A	-	LAZIENKA	6.21	m²
1.12	POK. NOCLEGOWY	POK. NOCLEGOWY	32.44	m²
1.13	POK. NOCLEGOWY	POK. NOCLEGOWY	29.64	m²
1.14	KORYTARZ	KORYTARZ	12.21	m²
1.15	POK. NOCLEGOWY	POK. NOCLEGOWY	29.0	m²
1.16	POK. WYPOCZYNKOWY	POK. WYPOCZYNKOWY	43.20	m²
1.17	KORYTARZ	KORYTARZ	67.30	m²
1.19	KLATKA SCHODOWA	KLATKA SCHODOWA	20.08	m²
1.20	KORYTARZ	KORYTARZ	24.43	m²
1.21	SALA KONFERENCYJNA	SALA KONFERENCYJNA	70.87	m²
1.22	POM. DO SESJI ZDJĘCIOWEJ	POM. DO SESJI ZDJĘCIOWEJ	26.62	m²
1.23	POM. DO SESJI ZDJĘCIOWEJ	POM. DO SESJI ZDJĘCIOWEJ	25.94	m²
1.24	LAZIENKA	LAZIENKA	12.23	m²
1.25	LAZIENKA	LAZIENKA	24.13	m²
1.26	POK. NOCLEGOWY	POK. NOCLEGOWY	30.84	m²
1.27	POK. NOCLEGOWY	POK. NOCLEGOWY	13.36	m²
1.28	KORYTARZ	KORYTARZ	5.69	m²
1.29	GABINET	GABINET	24.07	m²
1.30	POM. PALACOWE	POM. PALACOWE	25.46	m²
RAZEM CAŁA KONDYGNACJA			766.74	m²

LEGENDA

	WYDZIELENIE KLATKI EWAKUACYJNEJ - przegrody REI 60
	WYDZIELENIE STREFY POKOI NOLEGOWYCH - przegroda REI 120
	PROJEKTOWANE DRZWI PRZECIWOPOŻAROWE NA WZÓR ISTNIEJĄCYCH- EIS 60
	PROJEKTOWANE HYDRANTY WEWNĘTRZNE
	PROJEKTOWANA OKŁADZINA G-K PPOŻ EI60
	STOLARKA OKIENNA I DRZWIOWA PRZEZNACZONA DO RENOWACJI
	STOLARKA DRZWIOWA NOWOPROJEKTOWANA; STYLISTYCZNIE NAWIĄZUJĄCA DO ISTNIEJĄCEJ
	URZĄDZENIA NOWOPROJEKTOWANE
	NOWOPROJEKTOWANE ŚCIANY MUROWANE
	NOWOPROJEKTOWANE ŚCIANY ZABUDOWA G-K
	ZABUDOWA G-K
	WYBURZENIA
	NOWOPROJEKTOWANY SUFIT G-K PPOŻ REI 60 W MIEJSCU ISTNIEJĄCEJ ZABUDOWY I ODDZIELENIE DREWNIANYCH SCHODÓW NA PODDASZE
	PROJEKTOWANE PRZEWODY WENTYLACYJNE
	WYMIENIONY GRZEJNIK W ISTNIEJĄCEJ LOKALIZACJI; STYLIZOWANE OSŁONY GRZEJNIK.
	WYMIENIONY GRZEJNIK W ISTNIEJĄCEJ LOKALIZACJI; STYLIZOWANE OSŁONY GRZEJNIK.
	REMONT TARASÓW

LEGENDA

- Gniazdo pojedyncze ramkowe w stylu loftowym 230V, 16A p/I IP20 białe h:30cm ile na rzucie nie wskazano inaczej.
- Ułóż gniazda w ramce
- Gniazdo teletechniczne 2xRJ45 ramkowe w stylu loftowym p/I IP20 białe h:30cm o ile na rzucie nie wskazano inaczej.
- Gniazdo teletechniczne 2xRJ45 ramkowe w stylu loftowym p/I IP20 białe h:30cm o ile na rzucie nie wskazano inaczej.
- Wypust elektryczny 3F 3x230VAC
- Wypust elektryczny 1F 230VAC
- Główna szyna wyrównawcza n/l. h:0.3m patrz rys. IE10
- Główny punkt dystrybucyjny Szafa stojąca 24U, 600/600/1250szer./gł./wys mm.
- Tablica elektryczna T2.1/T2.2/T3.1/T3.2/T4 wisząca, p/l.
- Tablica elektryczna istniejąca przeznaczona do demontażu
- Projekowana lokalizacja przebiegu między kondygnacjami – na etapie realizacji w porzeczeniu z inspektorem branży elektrycznej dopuszczają się rozwiązania alternatywne.

Uwaga!!! Instalacja prowadzona podłogowo w uprzednio wykonanych brzdach Połączenia dokonywać metodą bezspuszkową!

Uwaga!!! Wszelkie przejścia tras i kablowych systemów naddych o średnicy powyżej 4 cm, w planie i w poziomie, należy zabezpieczyć masą o odporności ogniwowej równej lub większej od odporności przegrody.

Uwaga!!! Przed demontażem istniejących tablic należy ocenić czy z istniejącej tablicy nie są zastąpione elementy do Etapu II W takim wypadku przewody wraz z zabezpieczeniami należy przepiąć do projektowanych tablic na danej kondygnacji

Dla pomieszczenia w zakresie modernizacji wchodzącej ETAP I
• Istniejące linie wychodzące poza zakres Etapu I należy zainstalować w nowo projektowanej szafie GPD


Projektowane okno oddymiające; podziałki nawiązujące do istniejącego