


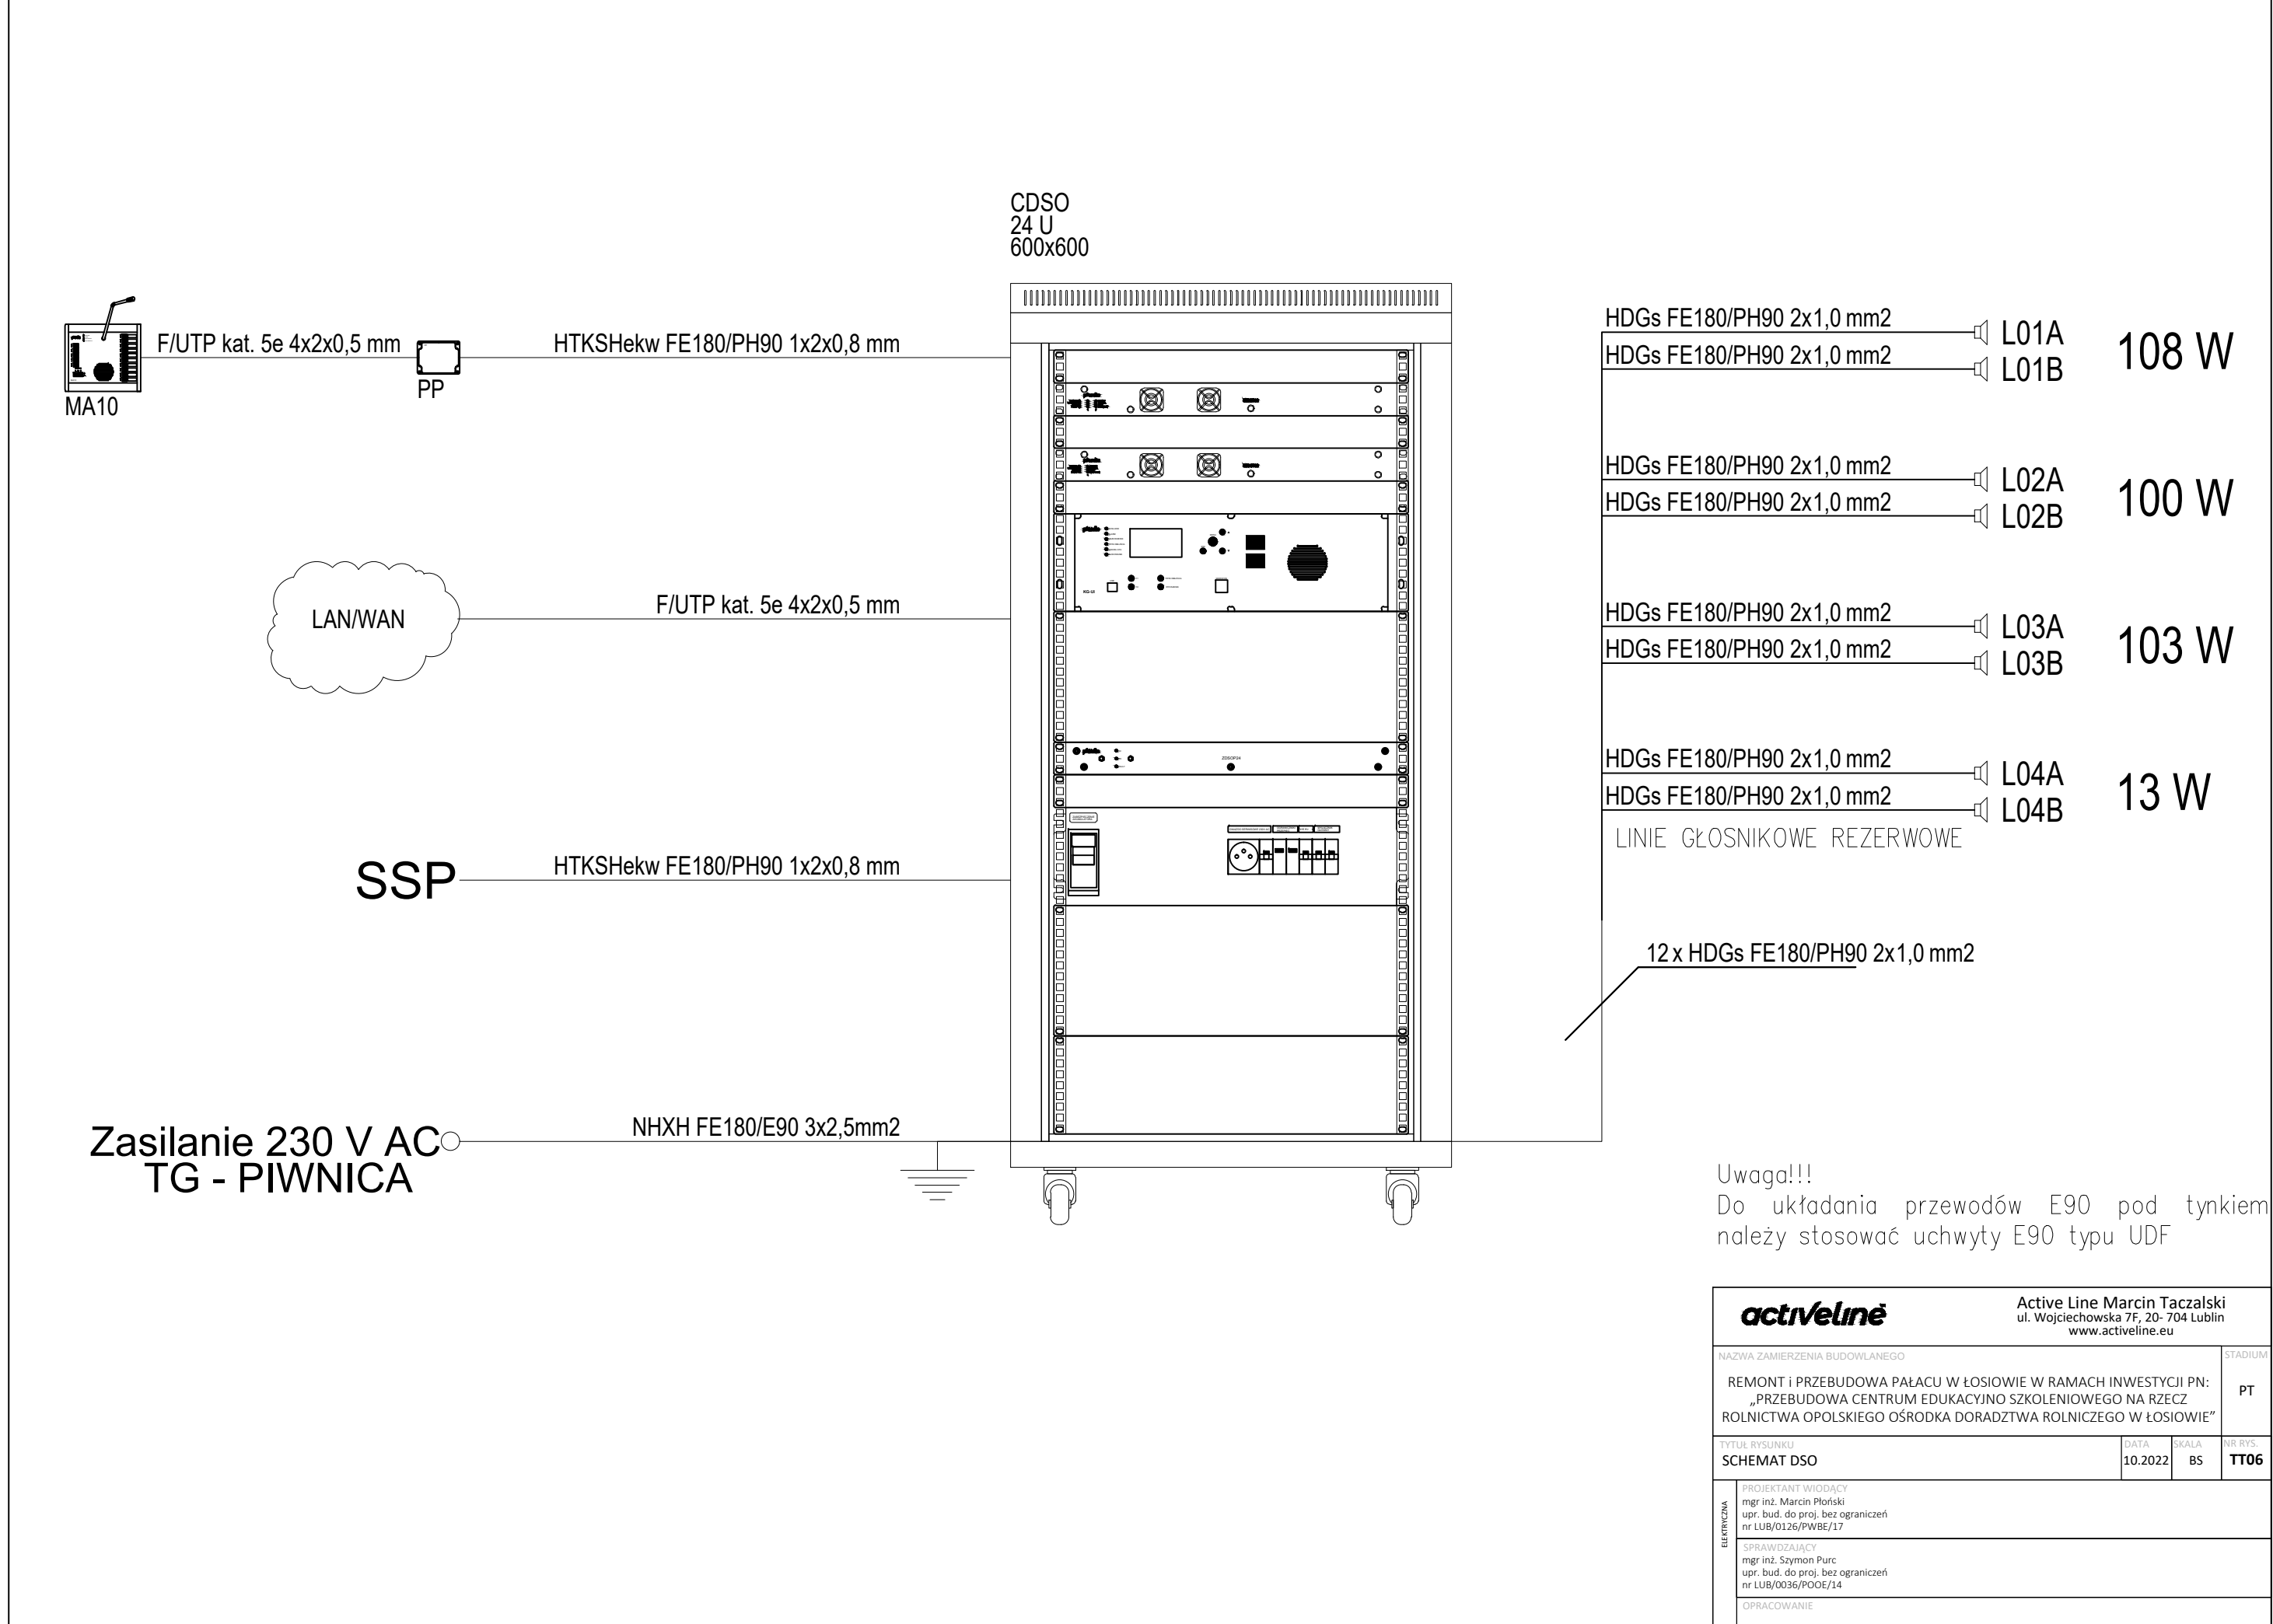

activeline		Active Line Marcin Taczalski ul. Wojciechowska 7F, 20- 704 Lublin www.activeline.eu	
NAZWA ZAMIERZENIA BUDOWLANEGO			STADIUM
REMONT I PRZEBUDOWA PAŁACU W ŁOSIOWIE W RAMACH INWESTYCJI PN: „PRZEBUDOWA CENTRUM EDUKACYJNO SZKOLENIOWEGO NA RZECZ ROLNICTWA OPOLSKIEGO OŚRODKA DORADZTWA ROLNICZEGO W ŁOSIOWIE”			PT
TYTUŁ RYSUNKU	DATA	SKALA	NR RYS.
SCHEMAT DSO	10.2022	BS	TT06
ELEKTRYCZNA	PROJEKTANT WIODĄCY mgr inż. Marcin Płoriski upr. bud. do proj. bez ograniczeń nr LUB/0126/PWBE/17		
	SPRAWDZAJĄCY mgr inż. Szymon Purc upr. bud. do proj. bez ograniczeń nr LUB/0036/POOE/14		
	OPRACOWANIE		