


RZUT 1 PIĘTRA

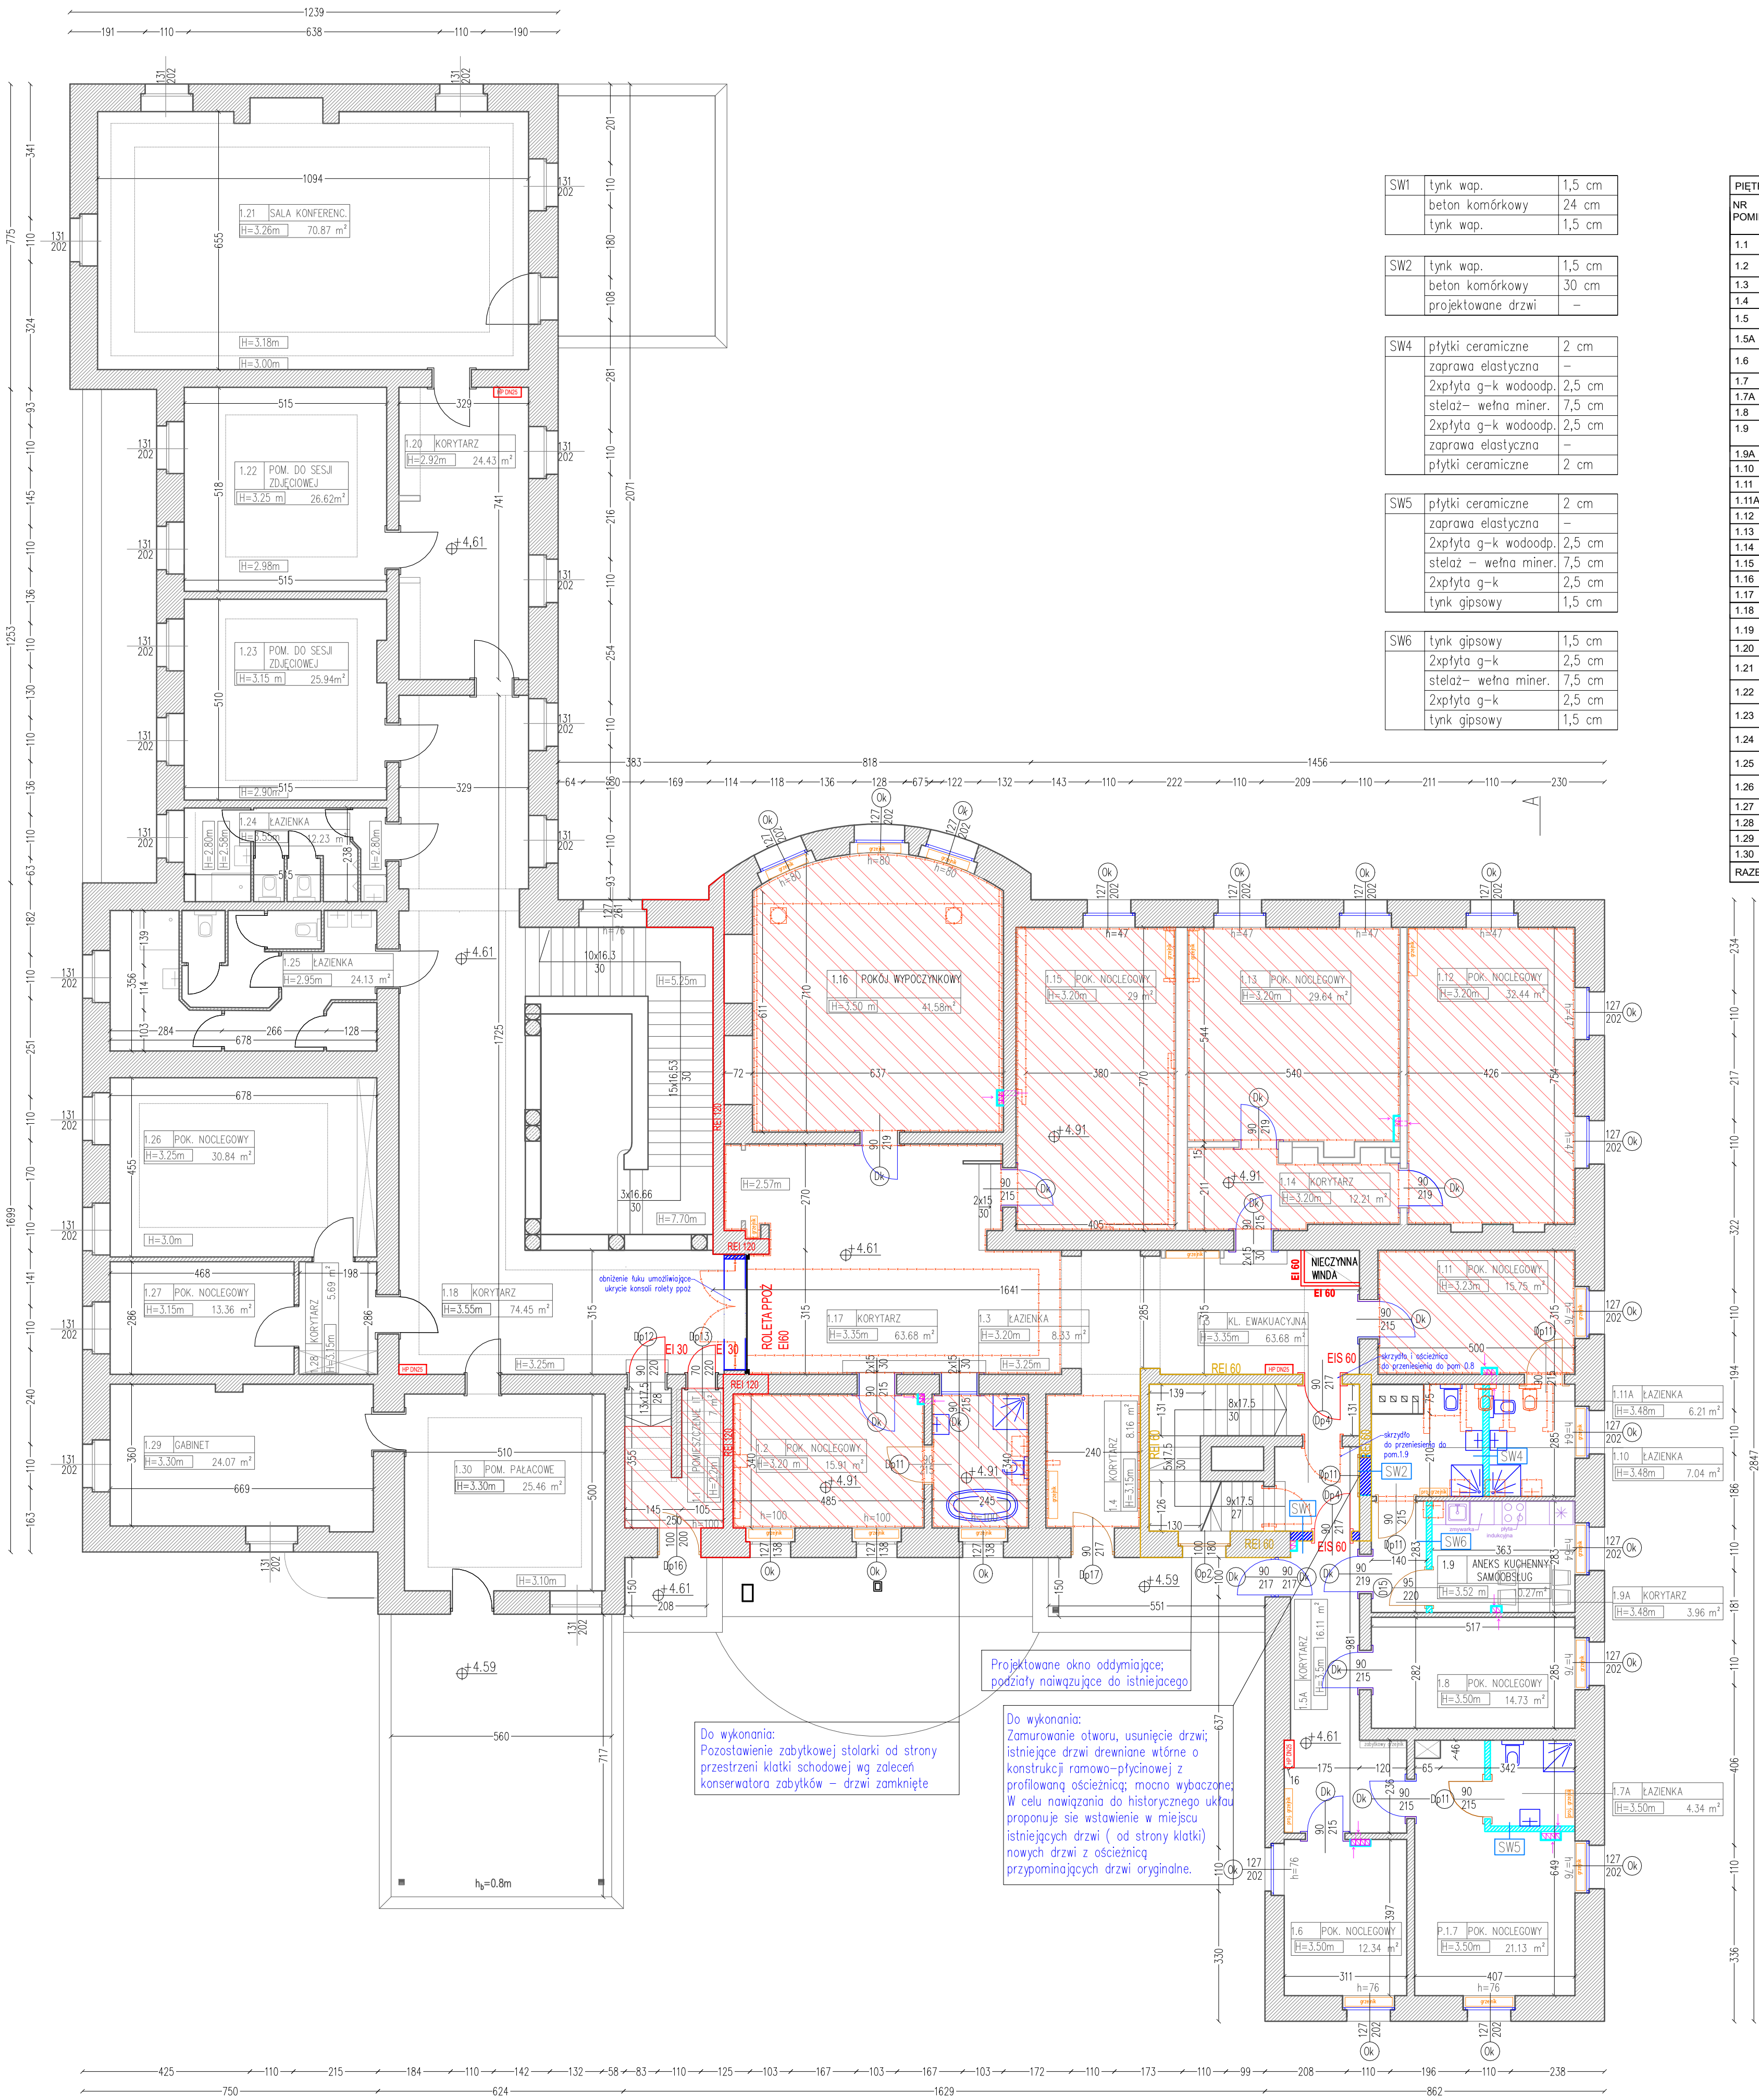

SW1	tynek wap.	1,5 cm
	beton komórkowy	24 cm
	tynek wap.	1,5 cm

SW2	tynek wap.	1,5 cm
	beton komórkowy	30 cm
	projektowane drzwi	–

SW4	plytki ceramiczne	2 cm
	zaprawa elastyczna	–
	2xplyta g-k wodoodp.	2,5 cm
	stelaż – wełna miner.	7,5 cm
	2xplyta g-k wodoodp.	2,5 cm
	zaprawa elastyczna	–
	plytki ceramiczne	2 cm

SW5	plytki ceramiczne	2 cm
	zaprawa elastyczna	–
	2xplyta g-k wodoodp.	2,5 cm
	stelaż – wełna miner.	7,5 cm
	2xplyta g-k	2,5 cm
	tynek gipsowy	1,5 cm

SW6	tynek gipsowy	1,5 cm
	2xplyta g-k	2,5 cm
	stelaż – wełna miner.	7,5 cm
	2xplyta g-k	2,5 cm
	tynek gipsowy	1,5 cm

PIĘTRO 1 - ZESTAWIENIE POWIERZCHNI				
NR POMIESZCZ.	FUNKCJA POMIESZCZENIA PIERWOTNA	FUNKCJA POMIESZCZENIA PROJEKTOWANA	POW. UŻYTKOWA	[m²]
1.1	POMIESZCZENIE IT	POMIESZCZENIE IT	8.49	m²
1.2	POK. NOCLEGOWY	POK. NOCLEGOWY	15.91	m²
1.3	ANEKS KUCHENNY	ŁAZIENKA	8.33	m²
1.4	KORYTARZ	KORYTARZ	8.16	m²
1.5	KORYTARZ Z KL. SCH.	KL. EWAKUACYJNA	19.91	m²
1.5A	-	KORYTARZ	16.11	m²
1.6	POK. NOCLEGOWY	POK. NOCLEGOWY	12.34	m²
1.7	POK. NOCLEGOWY	POK. NOCLEGOWY	21.13	m²
1.7A	-	ŁAZIENKA	4.34	m²
1.8	POK. NOCLEGOWY	POK. NOCLEGOWY	14.73	m²
1.9	KUCHNIA	ANEKS KUCHENNY SAMOOBŚLUGOWY	10.27	m²
1.9A	-	KORYTARZ	3.96	m²
1.10	ŁAZIENKA	ŁAZIENKA	7.04	m²
1.11	POK. NOCLEGOWY	POK. NOCLEGOWY	15.75	m²
1.11A	-	ŁAZIENKA	6.21	m²
1.12	POK. NOCLEGOWY	POK. NOCLEGOWY	32.44	m²
1.13	POK. NOCLEGOWY	POK. NOCLEGOWY	29.84	m²
1.14	KORYTARZ	KORYTARZ	12.21	m²
1.15	POK. NOCLEGOWY	POK. NOCLEGOWY	29.0	m²
1.16	POK. WYPOCZYNKOWY	POK. WYPOCZYNKOWY	41.58	m²
1.17	KORYTARZ	KORYTARZ	63.68	m²
1.18	KORYTARZ	KORYTARZ	71.45	m²
1.19	KŁATKA SCHODOWA	KŁATKA SCHODOWA	20.08	m²
1.20	KORYTARZ	KORYTARZ	24.43	m²
1.21	SALA KONFERENCYJNA	SALA KONFERENCYJNA	70.87	m²
1.22	POM. DO SESJI ZDJĘCIOWEJ	POM. DO SESJI ZDJĘCIOWEJ	26.62	m²
1.23	POM. DO SESJI ZDJĘCIOWEJ	POM. DO SESJI ZDJĘCIOWEJ	25.94	m²
1.24	ŁAZIENKA	ŁAZIENKA	12.23	m²
1.25	ŁAZIENKA	ŁAZIENKA	24.13	m²
1.26	POK. NOCLEGOWY	POK. NOCLEGOWY	30.84	m²
1.27	POK. NOCLEGOWY	POK. NOCLEGOWY	13.36	m²
1.28	KORYTARZ	KORYTARZ	5.69	m²
1.29	GABINET	GABINET	24.07	m²
1.30	POM. PALACOWE	POM. PALACOWE	25.46	m²
RAZEM CAŁA KONDYGNACJA			766.74	m²

LEGENDA

	WYDZIELENIE KŁATKI EWAKUACYJNEJ - przełoty REI 60
	WYDZIELENIE STREFY POKOI NOCLEGOWYCH - przełoty REI 120
	PROJEKTOWANE DRZWI PRZECIWPÓŻAROWE NA WZÓR ISTNIEJĄCYCH- EIS 60
	PROJEKTOWANE HYDRANTY WEWNĘTRZNE
	PROJEKTOWANA OKŁADZINA G-K PPOŻ EI60
	STOLARKA OKIENNA I DRZWIOWA PRZEZNACZONA DO RENOWACJI
	STOLARKA DRZWIOWA NOWOPROJEKTOWANA; STYLISTYCZNIE NAWIĄZUJĄCA DO ISTNIEJĄCEJ
	URZĄDZENIA NOWOPROJEKTOWANE
	NOWOPROJEKTOWANE ŚCIANY MUROWANE
	NOWOPROJEKTOWANE ŚCIANY ZABUDOWA G-K
	ZABUDOWA G-K
	WYBURZENIA
	NOWOPROJEKTOWANY SUFIT G-K PPOŻ REI 60 W MIEJSCU ISTNIEJĄCEJ ZABUDOWY I ODDZIELENIE DREWNIANYCH SCHODÓW NA PODDASZE
	PROJEKTOWANE PRZEWODY WENTYLACYJNE
	WYMIENIONY GRZEJNIK W ISTNIEJĄCEJ LOKALIZACJI; STYLIZOWANE OSŁONY GRZEJNIK.
	WYMIENIONY GRZEJNIK W ISTNIEJĄCEJ LOKALIZACJI; STYLIZOWANE OSŁONY GRZEJNIK.

actveliné		Active Line Marcin Taczalski ul. Wojciechowska 7F, 20-704 Lublin www.actveline.eu	
NADZORCA ZAMIERZENIA BUDOWLANEGO		STADIUM	
REMONT I PRZEBUDOWA PALACU W ŁOSIOWIE W RAMACH INWESTYCJI PN: PRZEBUDOWA CENTRUM EDUKACYJNO SZKOLENIOWEGO NA RZECZ ROLNICTWA OPOLSKIEGO OŚRODKA DORADZTWA ROLNICZEGO W ŁOSIOWIE		PB PAB	
RZUT 1 PIĘTRA		DATA 10.2022	SKALA 1:100
PROJEKTOWAŁ mgr inż. arch. MICHAŁ KWATKOWSKI upr. bud. do proj. bez ograniczeń nr 84/LBOKR/2011		SPRACOWAŁ mgr inż. arch. ALEKSANDRA BURDZANOWSKA-GAWLIK upr. bud. do proj. bez ograniczeń nr 84/LBOKR/2011	
mgr inż. arch. Lucyna Wojnarowska - Wierschoł			