


RZUT PODDASZA

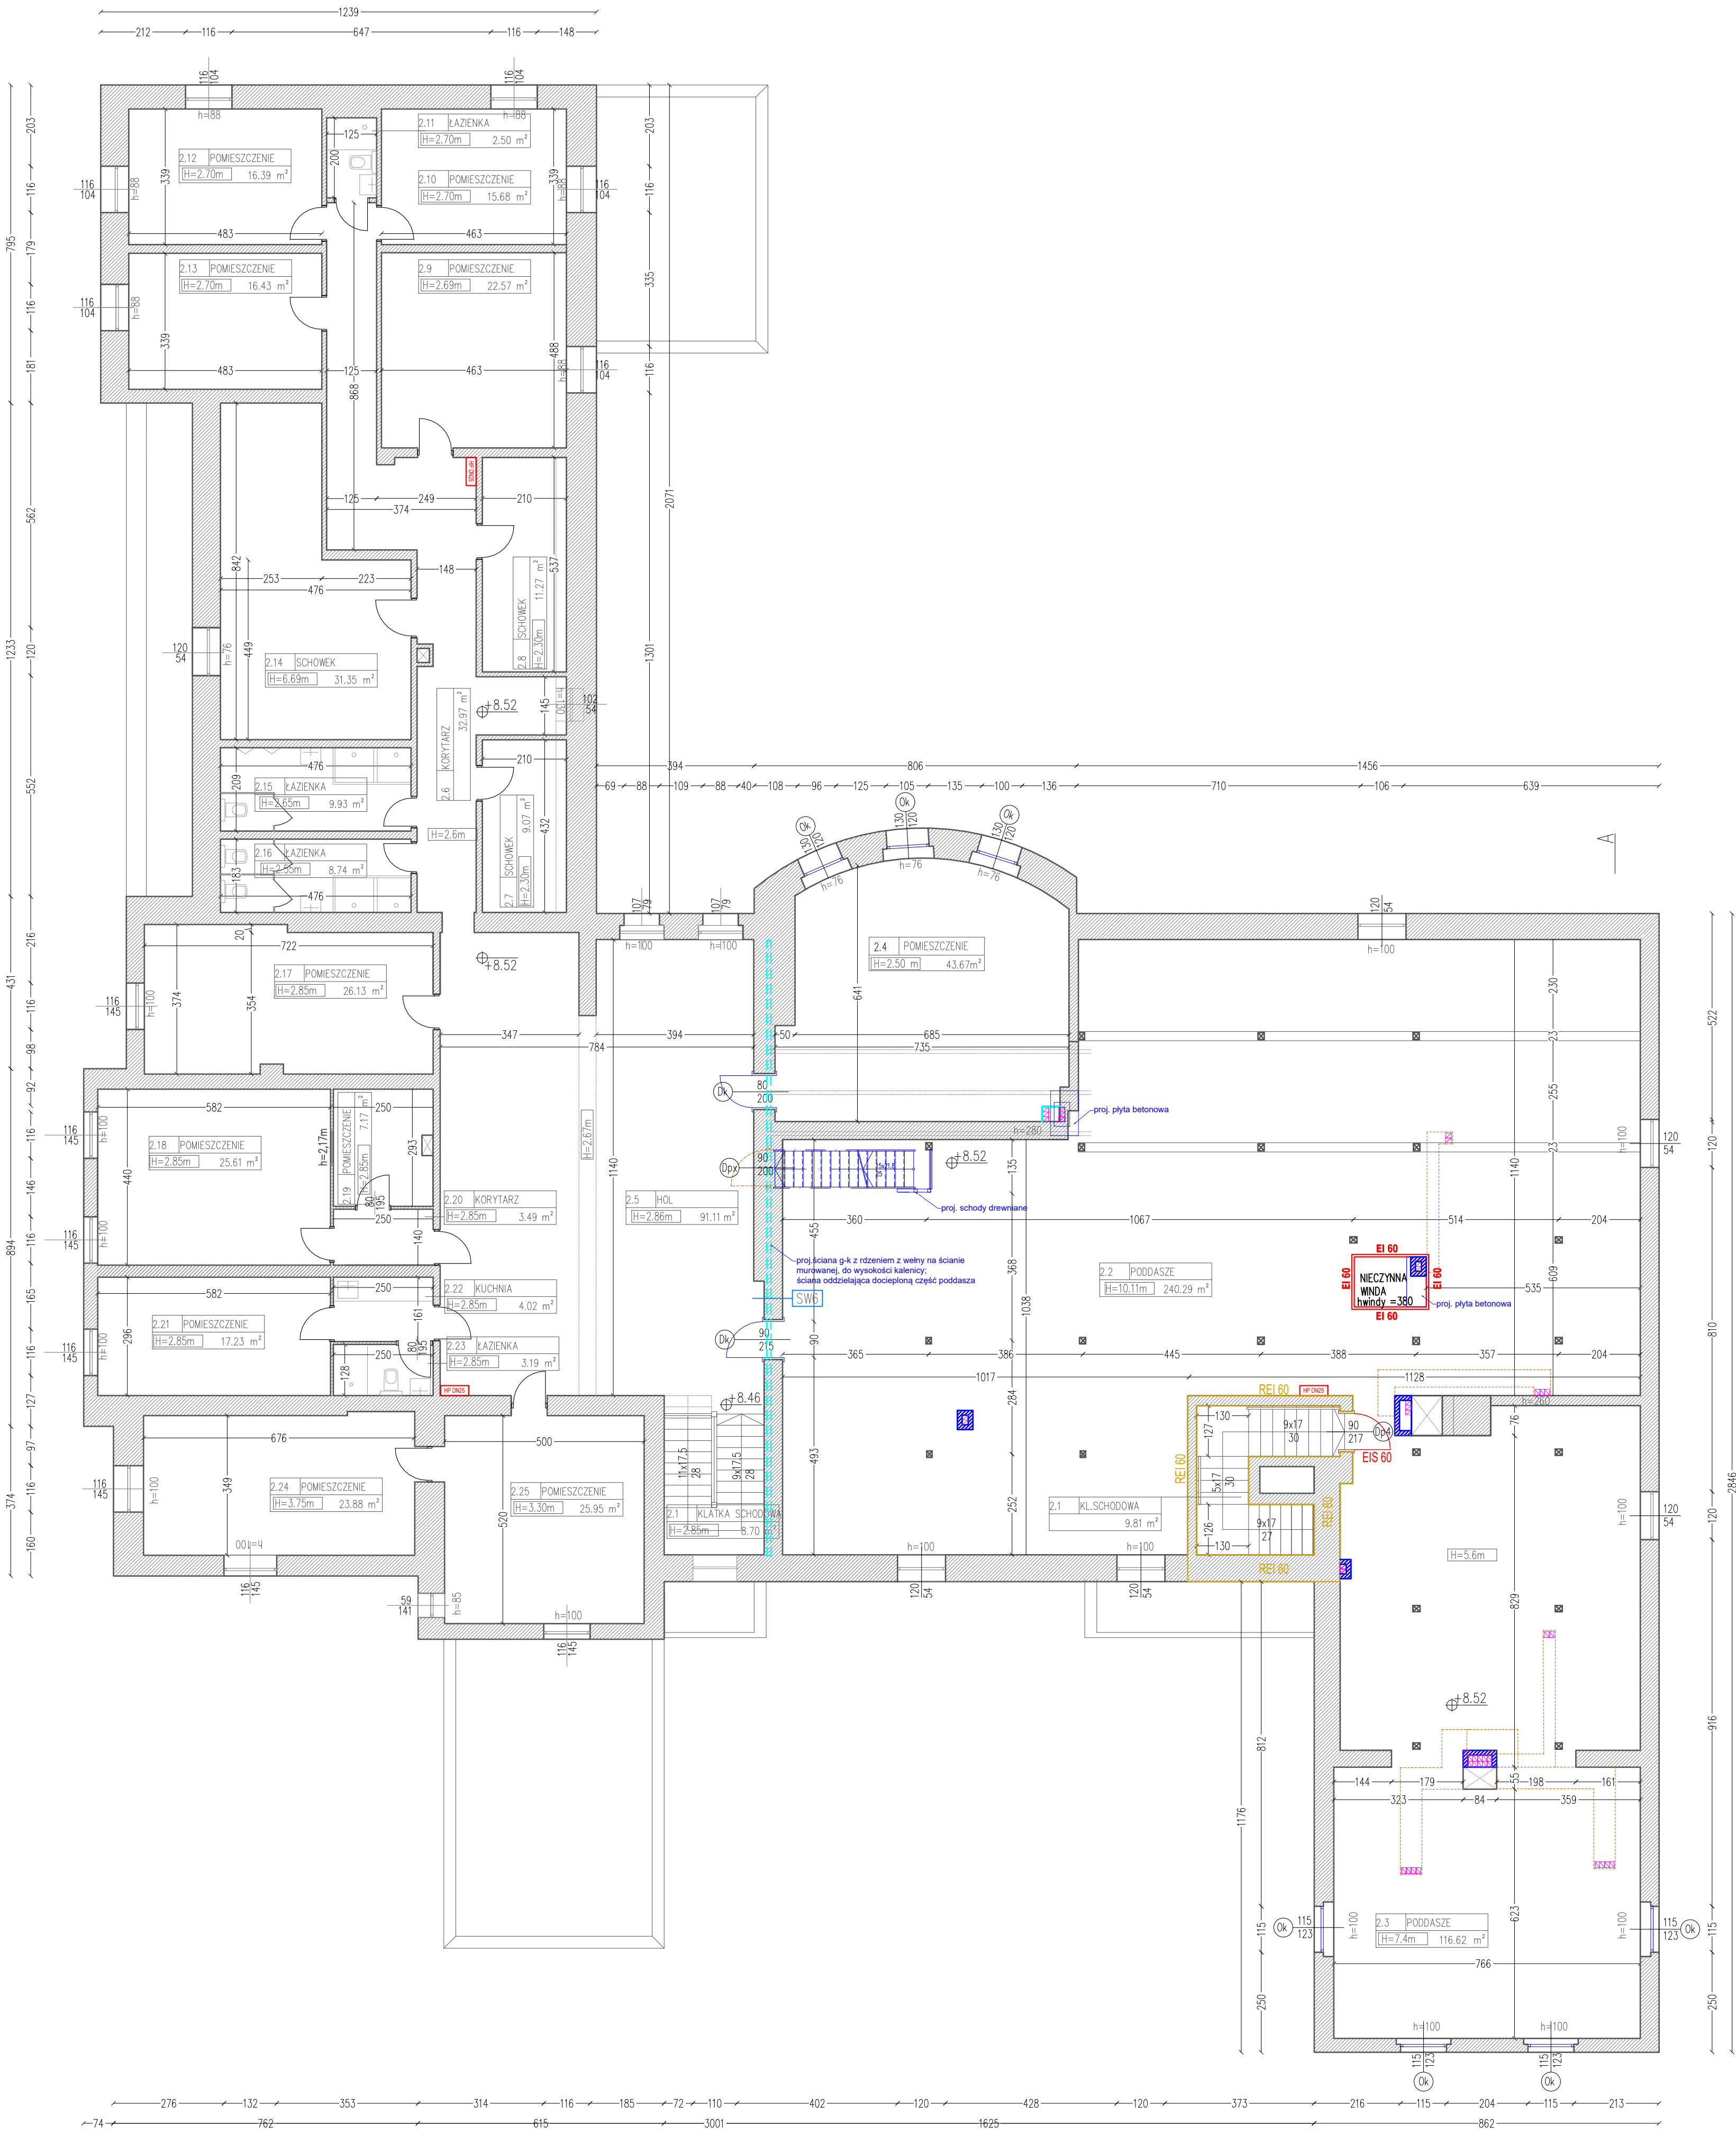

PODDASZE - ZESTAWIENIE POWIERZCHNI			
NR POMIESZCZ.	FUNKCJA POMIESZCZENIA	POW. UŻYTKOWA	[m²]
2.01	KL. SCHODOWA	9.81	m²
2.02	PODDASZE	240.29	m²
2.03	PODDASZE	116.62	m²
2.04	POMIESZCZENIE	43.67	m²
2.05	HOL	91.11	m²
2.06	KORYTARZ	32.97	m²
2.07	SCHÓWEK	9.07	m²
2.08	SCHÓWEK	11.27	m²
2.09	POMIESZCZENIE	22.57	m²
2.10	POMIESZCZENIE	15.68	m²
2.11	ŁAZIENKA	2.50	m²
2.12	POMIESZCZENIE	16.39	m²
2.13	POMIESZCZENIE	16.43	m²
2.14	SCHÓWEK	31.35	m²
2.15	ŁAZIENKA	9.93	m²
2.16	ŁAZIENKA	8.74	m²
2.17	POMIESZCZENIE	26.13	m²
2.18	POMIESZCZENIE	25.61	m²
2.19	POMIESZCZENIE	7.17	m²
2.20	KORYTARZ	3.49	m²
2.21	POMIESZCZENIE	17.23	m²
2.22	KUCHNIA	4.02	m²
2.23	ŁAZIENKA	3.19	m²
2.24	POMIESZCZENIE	23.86	m²
2.25	POMIESZCZENIE	25.95	m²
RAZEM CAŁA KONDYGNACJA		815.05	m²
KONDYGNACJA NIEUŻYTKOWANA			

SW6	tynek gipsowy	1,5 cm
	2xplyta g-k	2,5 cm
	stelaż- wełna miner.	7,5 cm
	2xplyta g-k	2,5 cm
	tynek gipsowy	1,5 cm

LEGENDA	
	WYDZIELENIE KLATKI EWAKUACYJNEJ - przegrody REI 60
	WYDZIELENIE STREFY POKOI NOLEGOWYCH - przegroda REI 120
	PROJEKTOWANE DRZWI PRZECIWPÓŻAROWE NA WZÓR ISTNIEJĄCYCH- EIS 60
	PROJEKTOWANE HYDRANTY WEWNĘTRZNE
	PROJEKTOWANA OKŁADZINA G-K PPOŻ EI60
	STOLARKA OKIENNA I DRZWIOWA PRZEZNACZONA DO RENOWACJI
	STOLARKA DRZWIOWA NOWOPROJEKTOWANA; STYLISTYCZNIE NAWIĄZUJĄCA DO ISTNIEJĄCEJ
	NOWOPROJEKTOWANA ŚCIANA G-K Z RDZENIEM Z WĘLNY MINERALNEJ; NA ŚCIANIE MUROWANEJ DO WYSOKOŚCI KALENICY
	NOWOPROJEKTOWANE KOMINY MUROWANE
	PROJEKTOWANE PRZEWODY WENTYLACYJNE; MASKOWNICA STYROPIANOWA, POWLEKANA IMITUJĄCA DREWNO; PODWIESZNE DO ELEMENTÓW KONSTRUKCYJNYCH

actveline		Active Line Marcin Taczalski ul. Wojciechowska 75, 20-704 Lublin www.actveline.eu	
NAZWA ZAMIERZENIA BUDOWLANEGO		STADIUM	
REMONT I PRZEBUDOWA PALACU W ŁOSIOWIE W RAMACH INWESTYCJI PN: "PRZEBUDOWA CENTRUM EDUKACYJNO SZKOLENIOWEGO NA RZECZ ROLNICTWA OPOLSKIEGO OŚRODKA DORADZTWA ROLNICZEGO W ŁOSIOWIE"		PB PAB	
TYTUŁ PROJEKTU		DATA	SKALA
RZUT PODDASZA		10.2022	1:100
ANOTACJA	PROJEKTANT WYKONAWCA mgr inż. arch. MICHAŁ KWATKOWSKI mgr bud. drg. proj. bez ograniczeń nr UBOKA/70/2011		
	SPRACOWUJĄCY mgr inż. arch. ALEKSANDRA BURZĄNOŃSKA-GAWLIK mgr bud. drg. proj. bez ograniczeń nr 84/UBOKA/2011		
	TYTUŁ PROJEKTU mgr inż. arch. Lucyna Wójcikowska - Wierschoł		