


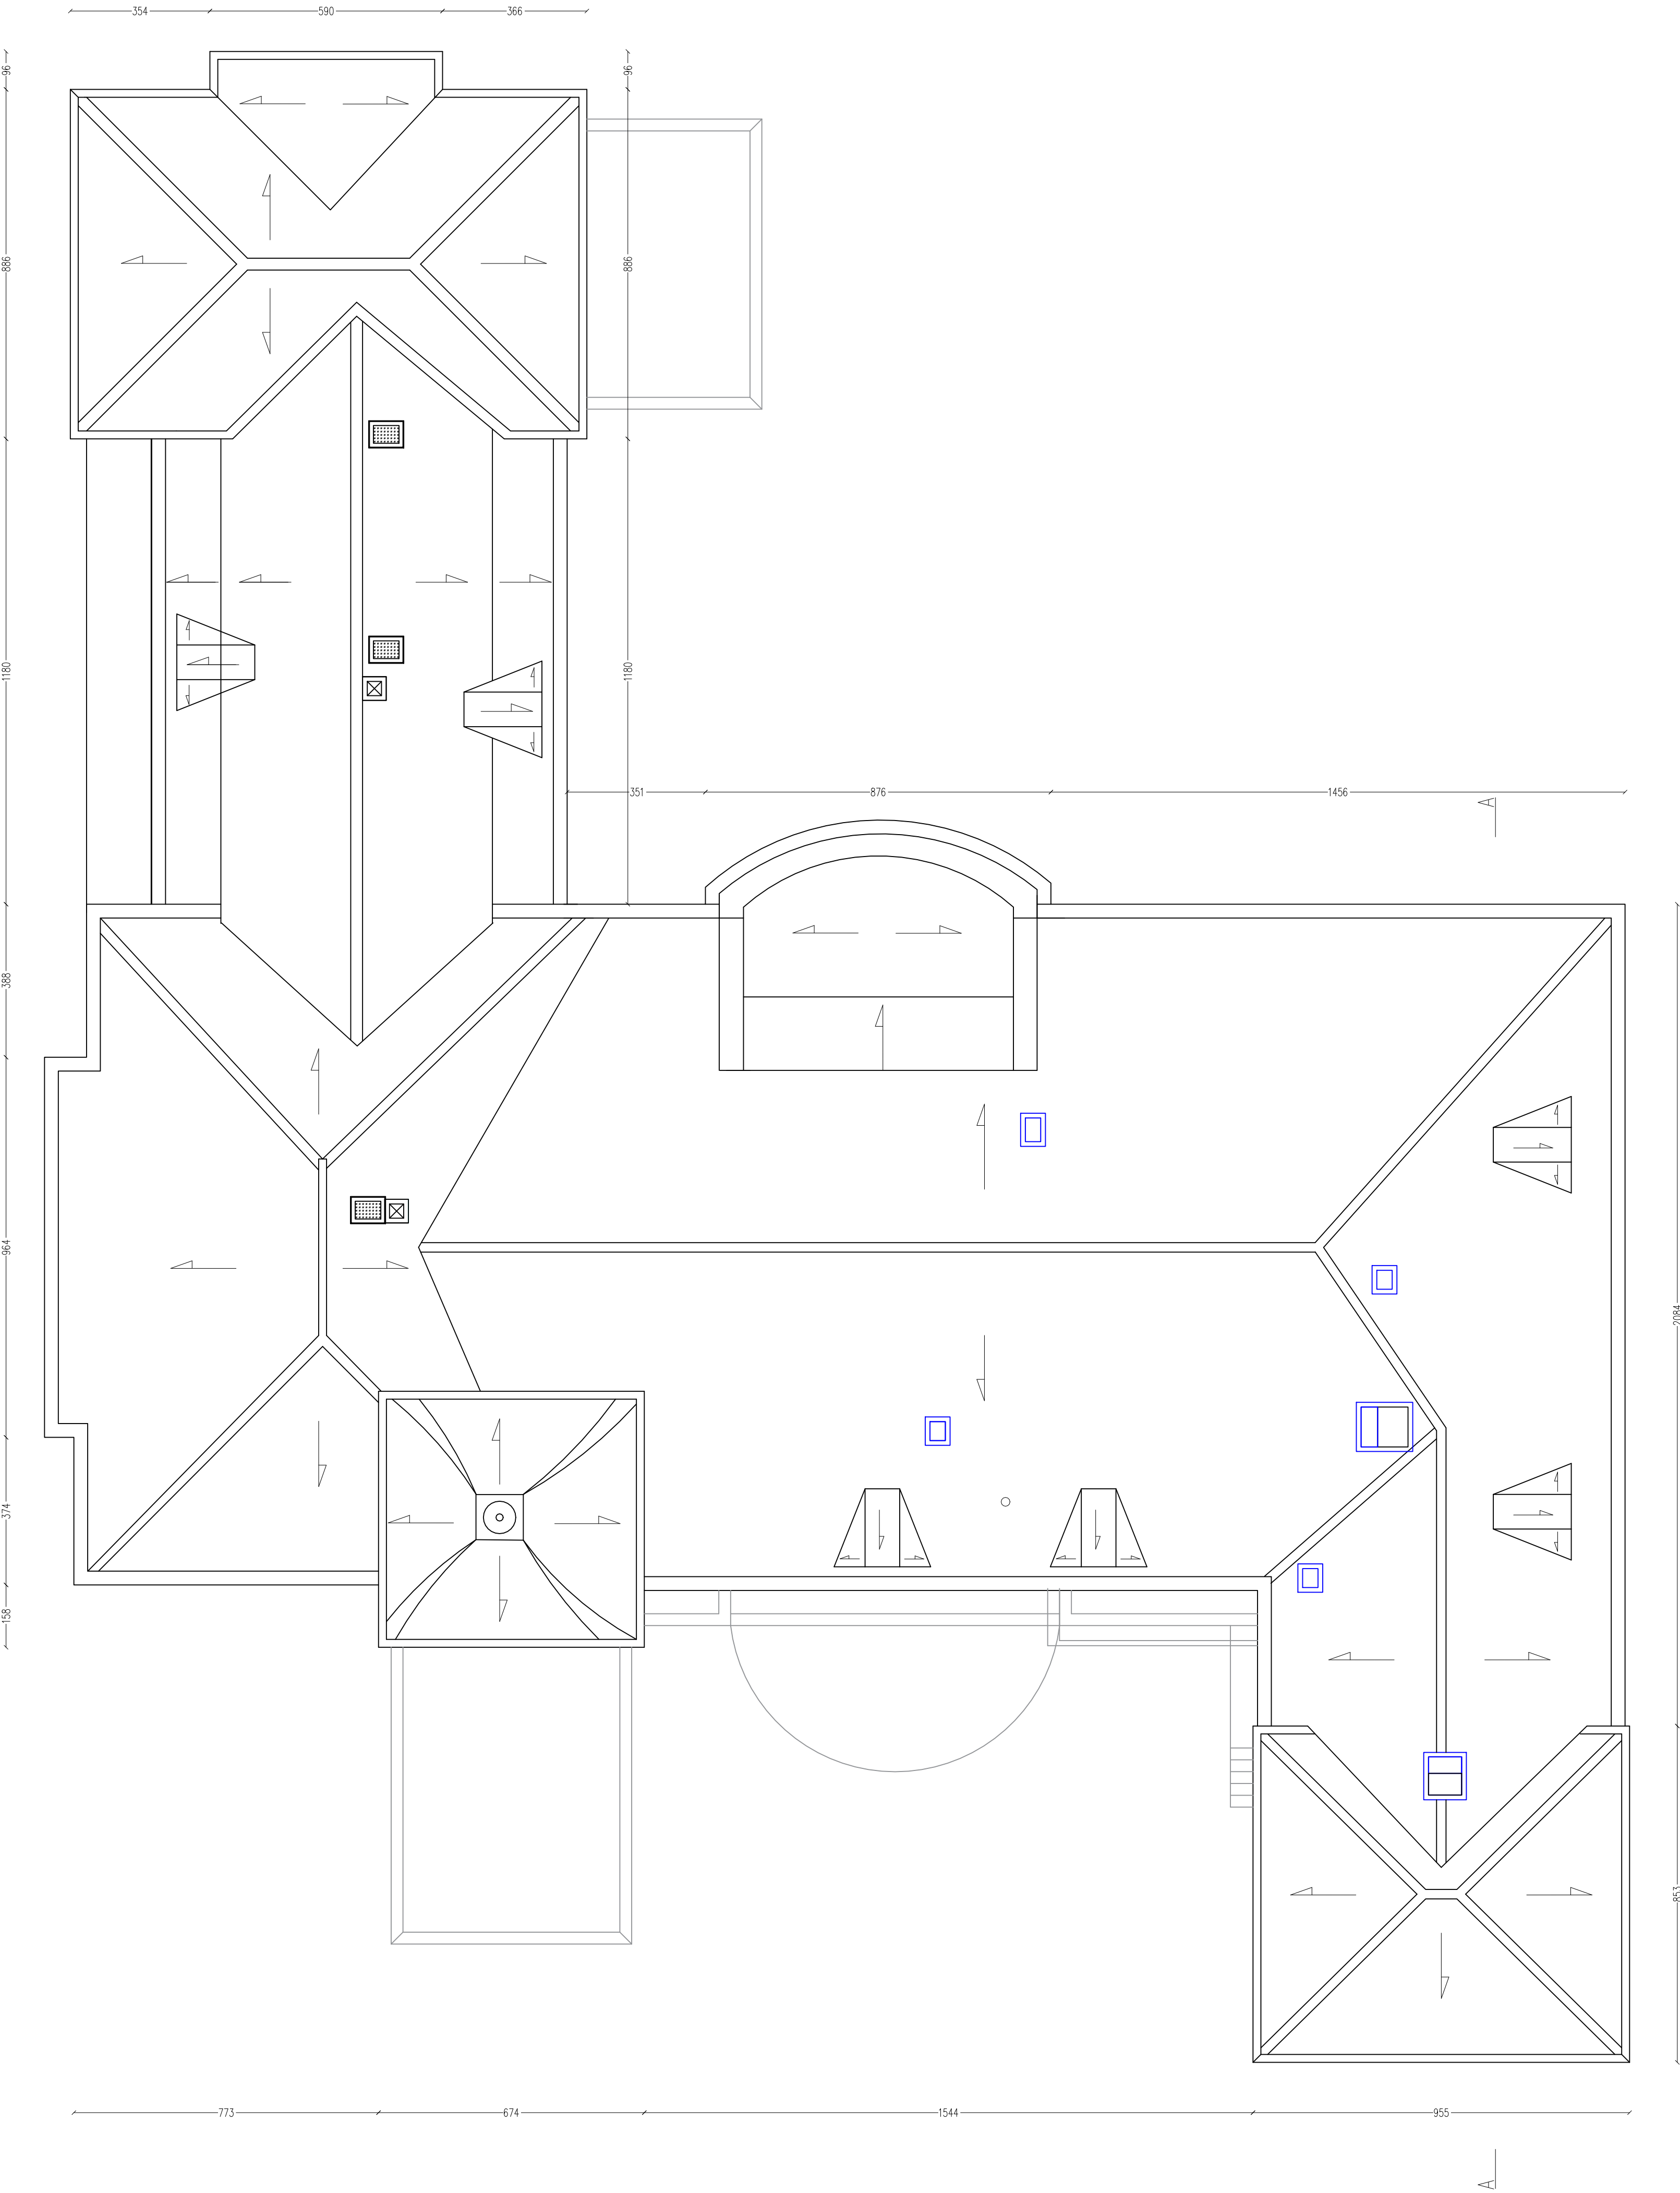

RZUT DACHU

LEGENDA

 NOWOPROJEKTOWANE KOMINY/
ROZBUDOWANE ISTNIEJĄCE KOMINY

actveline		Active Line Marcin Taczański ul. Wojciechowska 7F, 20-704 Lublin www.actveline.eu	
NAZWA ZAMIERZENIA BUDOWLANEGO		STADIUM	
REMONT I PRZEBUDOWA PALACU W ŁOSIOWIE W RAMACH INWESTYCJI PN: „PRZEBUDOWA CENTRUM EDUKACYJNO SZKOLENIOWEGO NA RZECZ ROLNICTWA OPOLSKIEGO OŚRODKA DORADZTWA ROLNICZEGO W ŁOSIOWIE”		PB PAB	
TYTUŁ RYSUNKU		DATA	SKALA
RZUT DACHU		10.2022	1:500
AUTORZYNA	PROJEKTANT WIEDZĄCY		
	mgr inż. arch. MICHAŁ KWIATKOWSKI		
	wpz. bud. do proj. bez ograniczeń		
	nr nr 84/BOBK/2011		
AUTORZYNA	OPRAWIAJĄCY		
	mgr inż. arch. ALEKSANDRA BURDZANOWSKA-GAWLIK		
	wpz. bud. do proj. bez ograniczeń		
	nr nr 84/BOBK/2011		
AUTORZYNA	TYTUŁ RYSUNKU		
	mgr inż. arch. Lucyna Wojnarowska - Wierzbos		