


INWENTARYZACJA
RZUT PARTERU

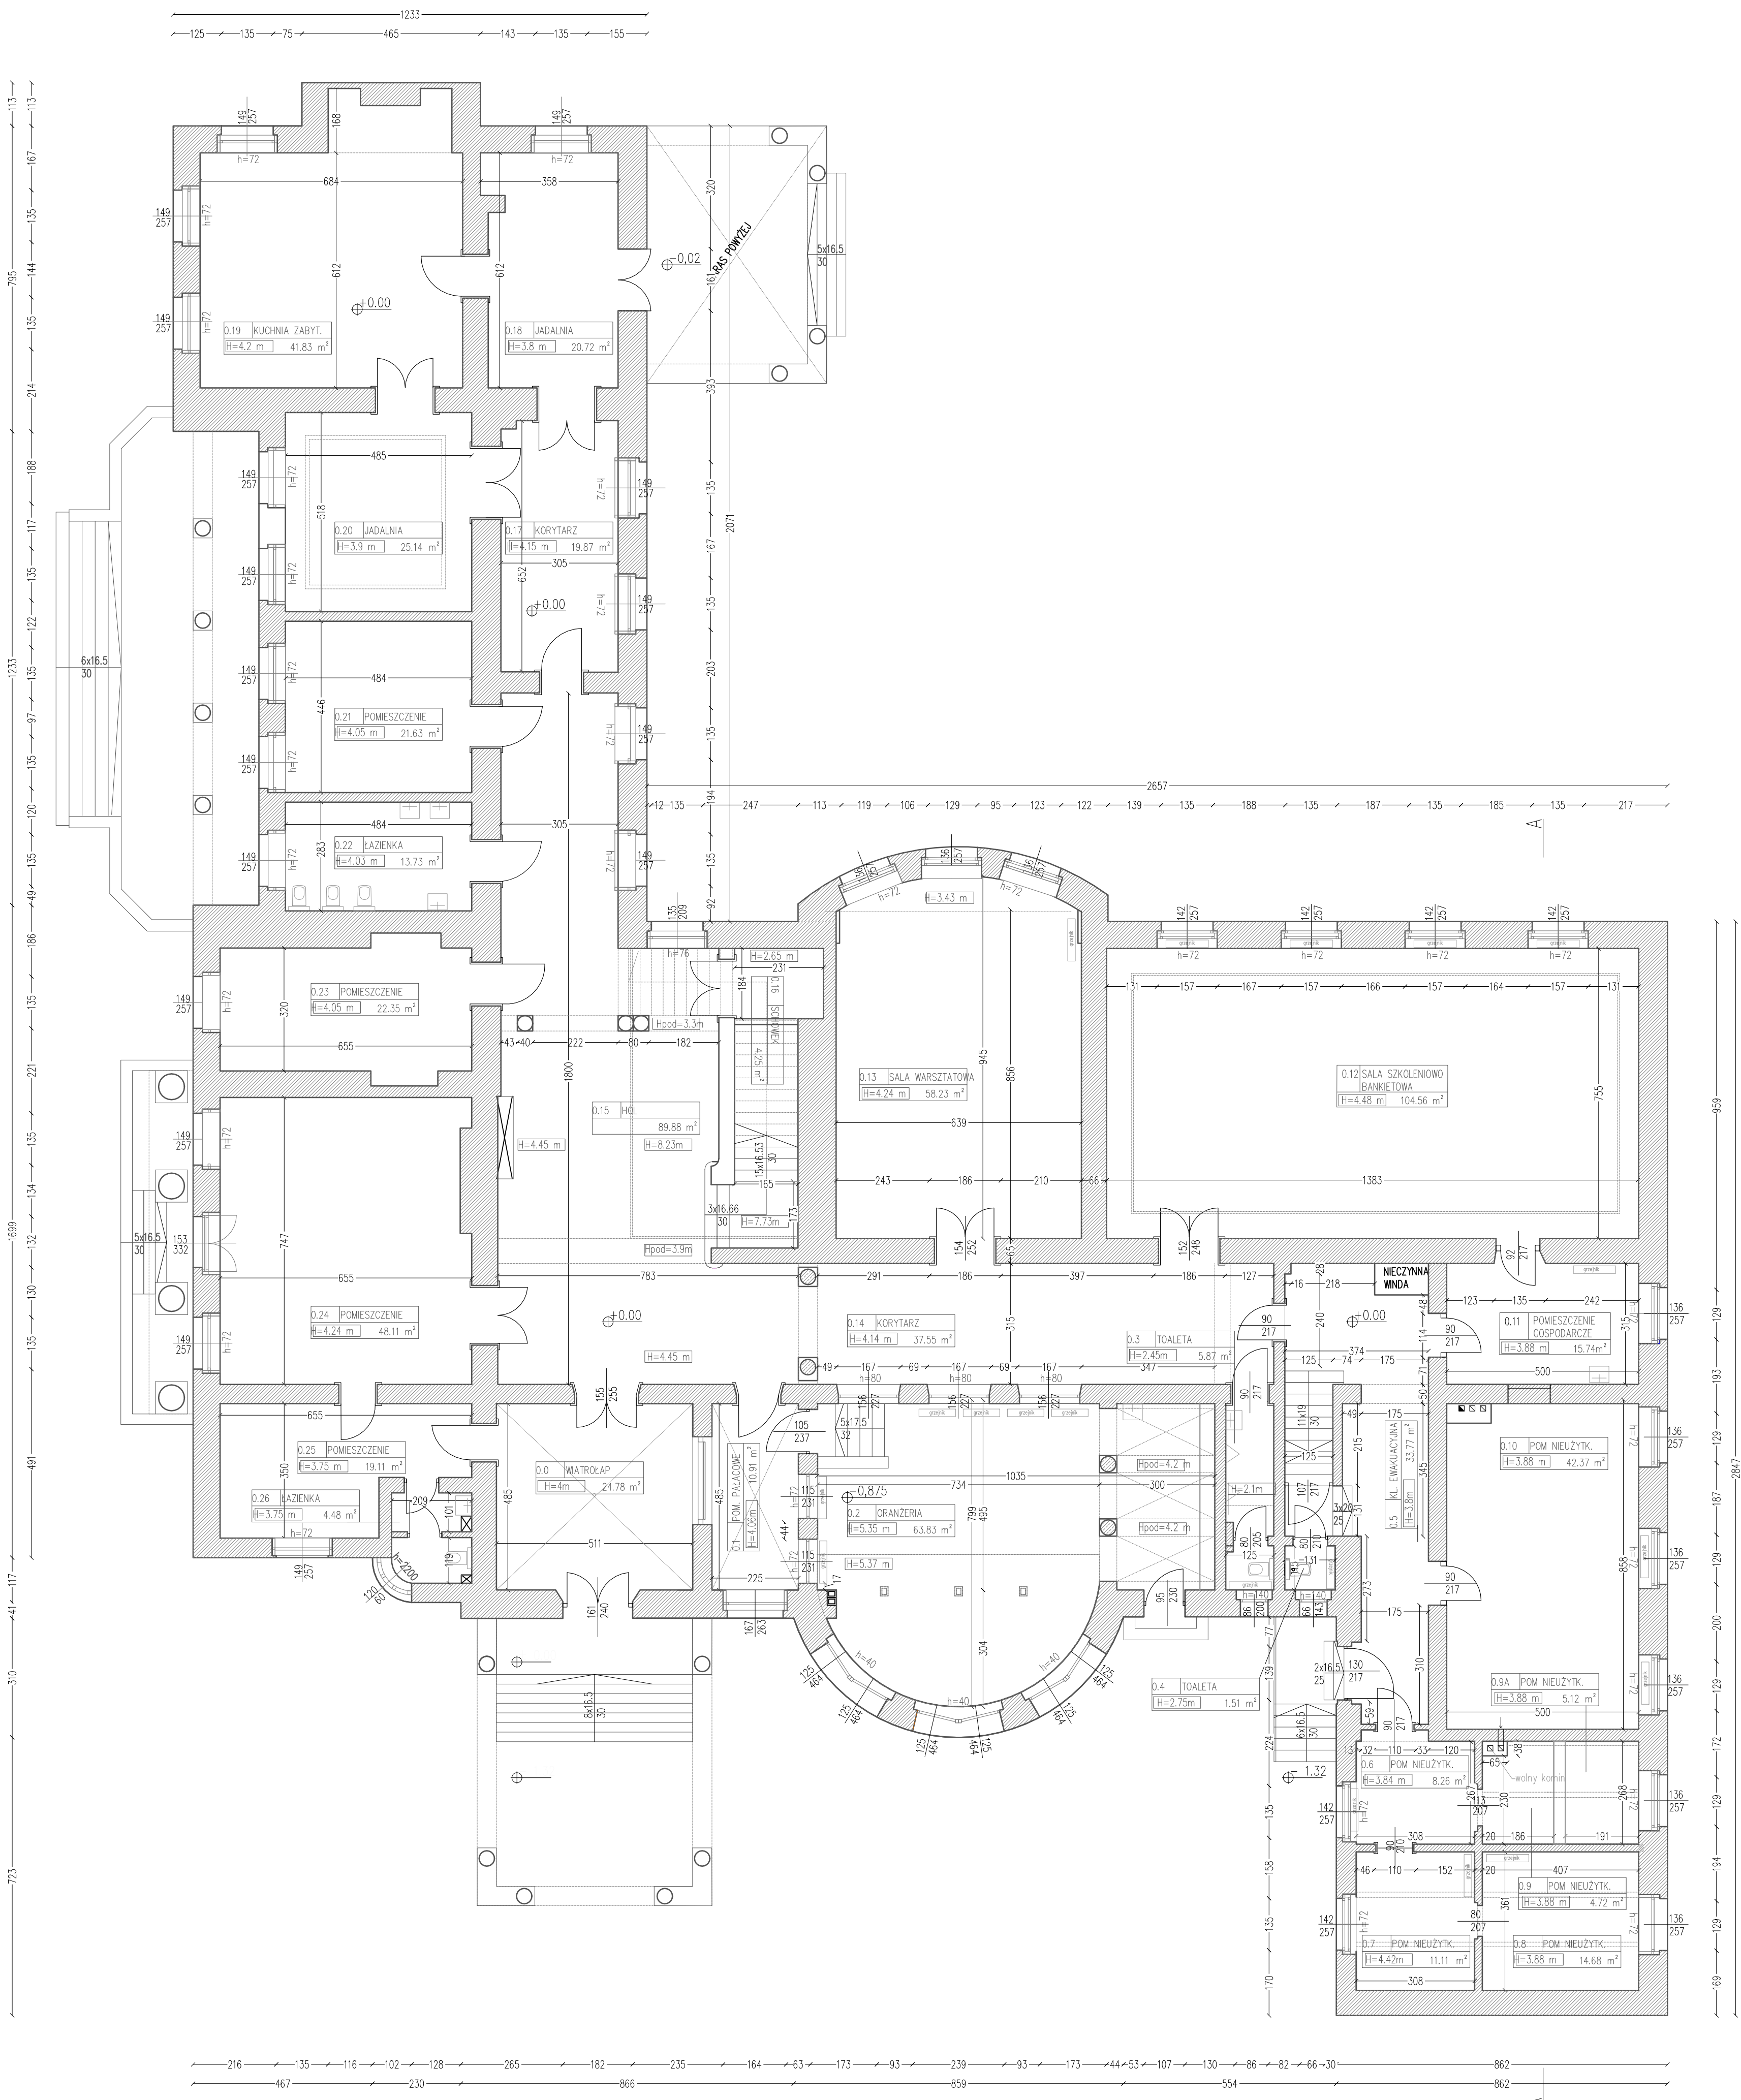

PARTER - ZESTAWIENIE POWIERZCHNI			
NR. POMIESZCZ.	FUNKCJA POMIESZCZENIA	POW. UŻYTKOWA	[m²]
0.0	WIATROLAP	24.78	m²
0.1	POK. PALACOWY	10.91	m²
0.2	ORANŻERIA	63.83	m²
0.3	TOALETA	5.87	m²
0.4	TOALETA	1.51	m²
0.5	KŁATKA SCHOD.	33.77	m²
0.6	POM. NIEUŻYTK.	8.26	m²
0.7	POM. NIEUŻYTK.	11.11	m²
0.8	POM. NIEUŻYTK.	14.68	m²
0.9	POM. NIEUŻYTK.	4.72	m²
0.9 A	POM. NIEUŻYTK.	5.12	m²
0.10	POM. NIEUŻYTK.	42.37	m²
0.11	POM. GOSPODARCZE	15.74	m²
0.12	SALA SZKOŁENIOWO BANKIETOWA	104.56	m²
0.13	SALA WARSZTATOWA	58.23	m²
0.14	KORYTARZ	37.35	m²
0.15	HOLL	89.99	m²
0.16	SCHOWEK	4.25	m²
0.17	KORYTARZ	19.87	m²
0.18	JADALNIA	20.72	m²
0.19	KUCHNIA	41.83	m²
0.20	JADALNIA	25.14	m²
0.21	POK. PALACOWY	21.63	m²
0.22	ŁAZIENKA	13.73	m²
0.23	GABINET PALCOWY	22.35	m²
0.24	POK. PALACOWY	48.11	m²
0.25	POK. PALACOWY	19.11	m²
0.26	ŁAZIENKA	4.48	m²
RAZEM CAŁA KONDYGNACJA		774.02	m²