


INWENTARYZACJA
RZUT 1 PIĘTRA

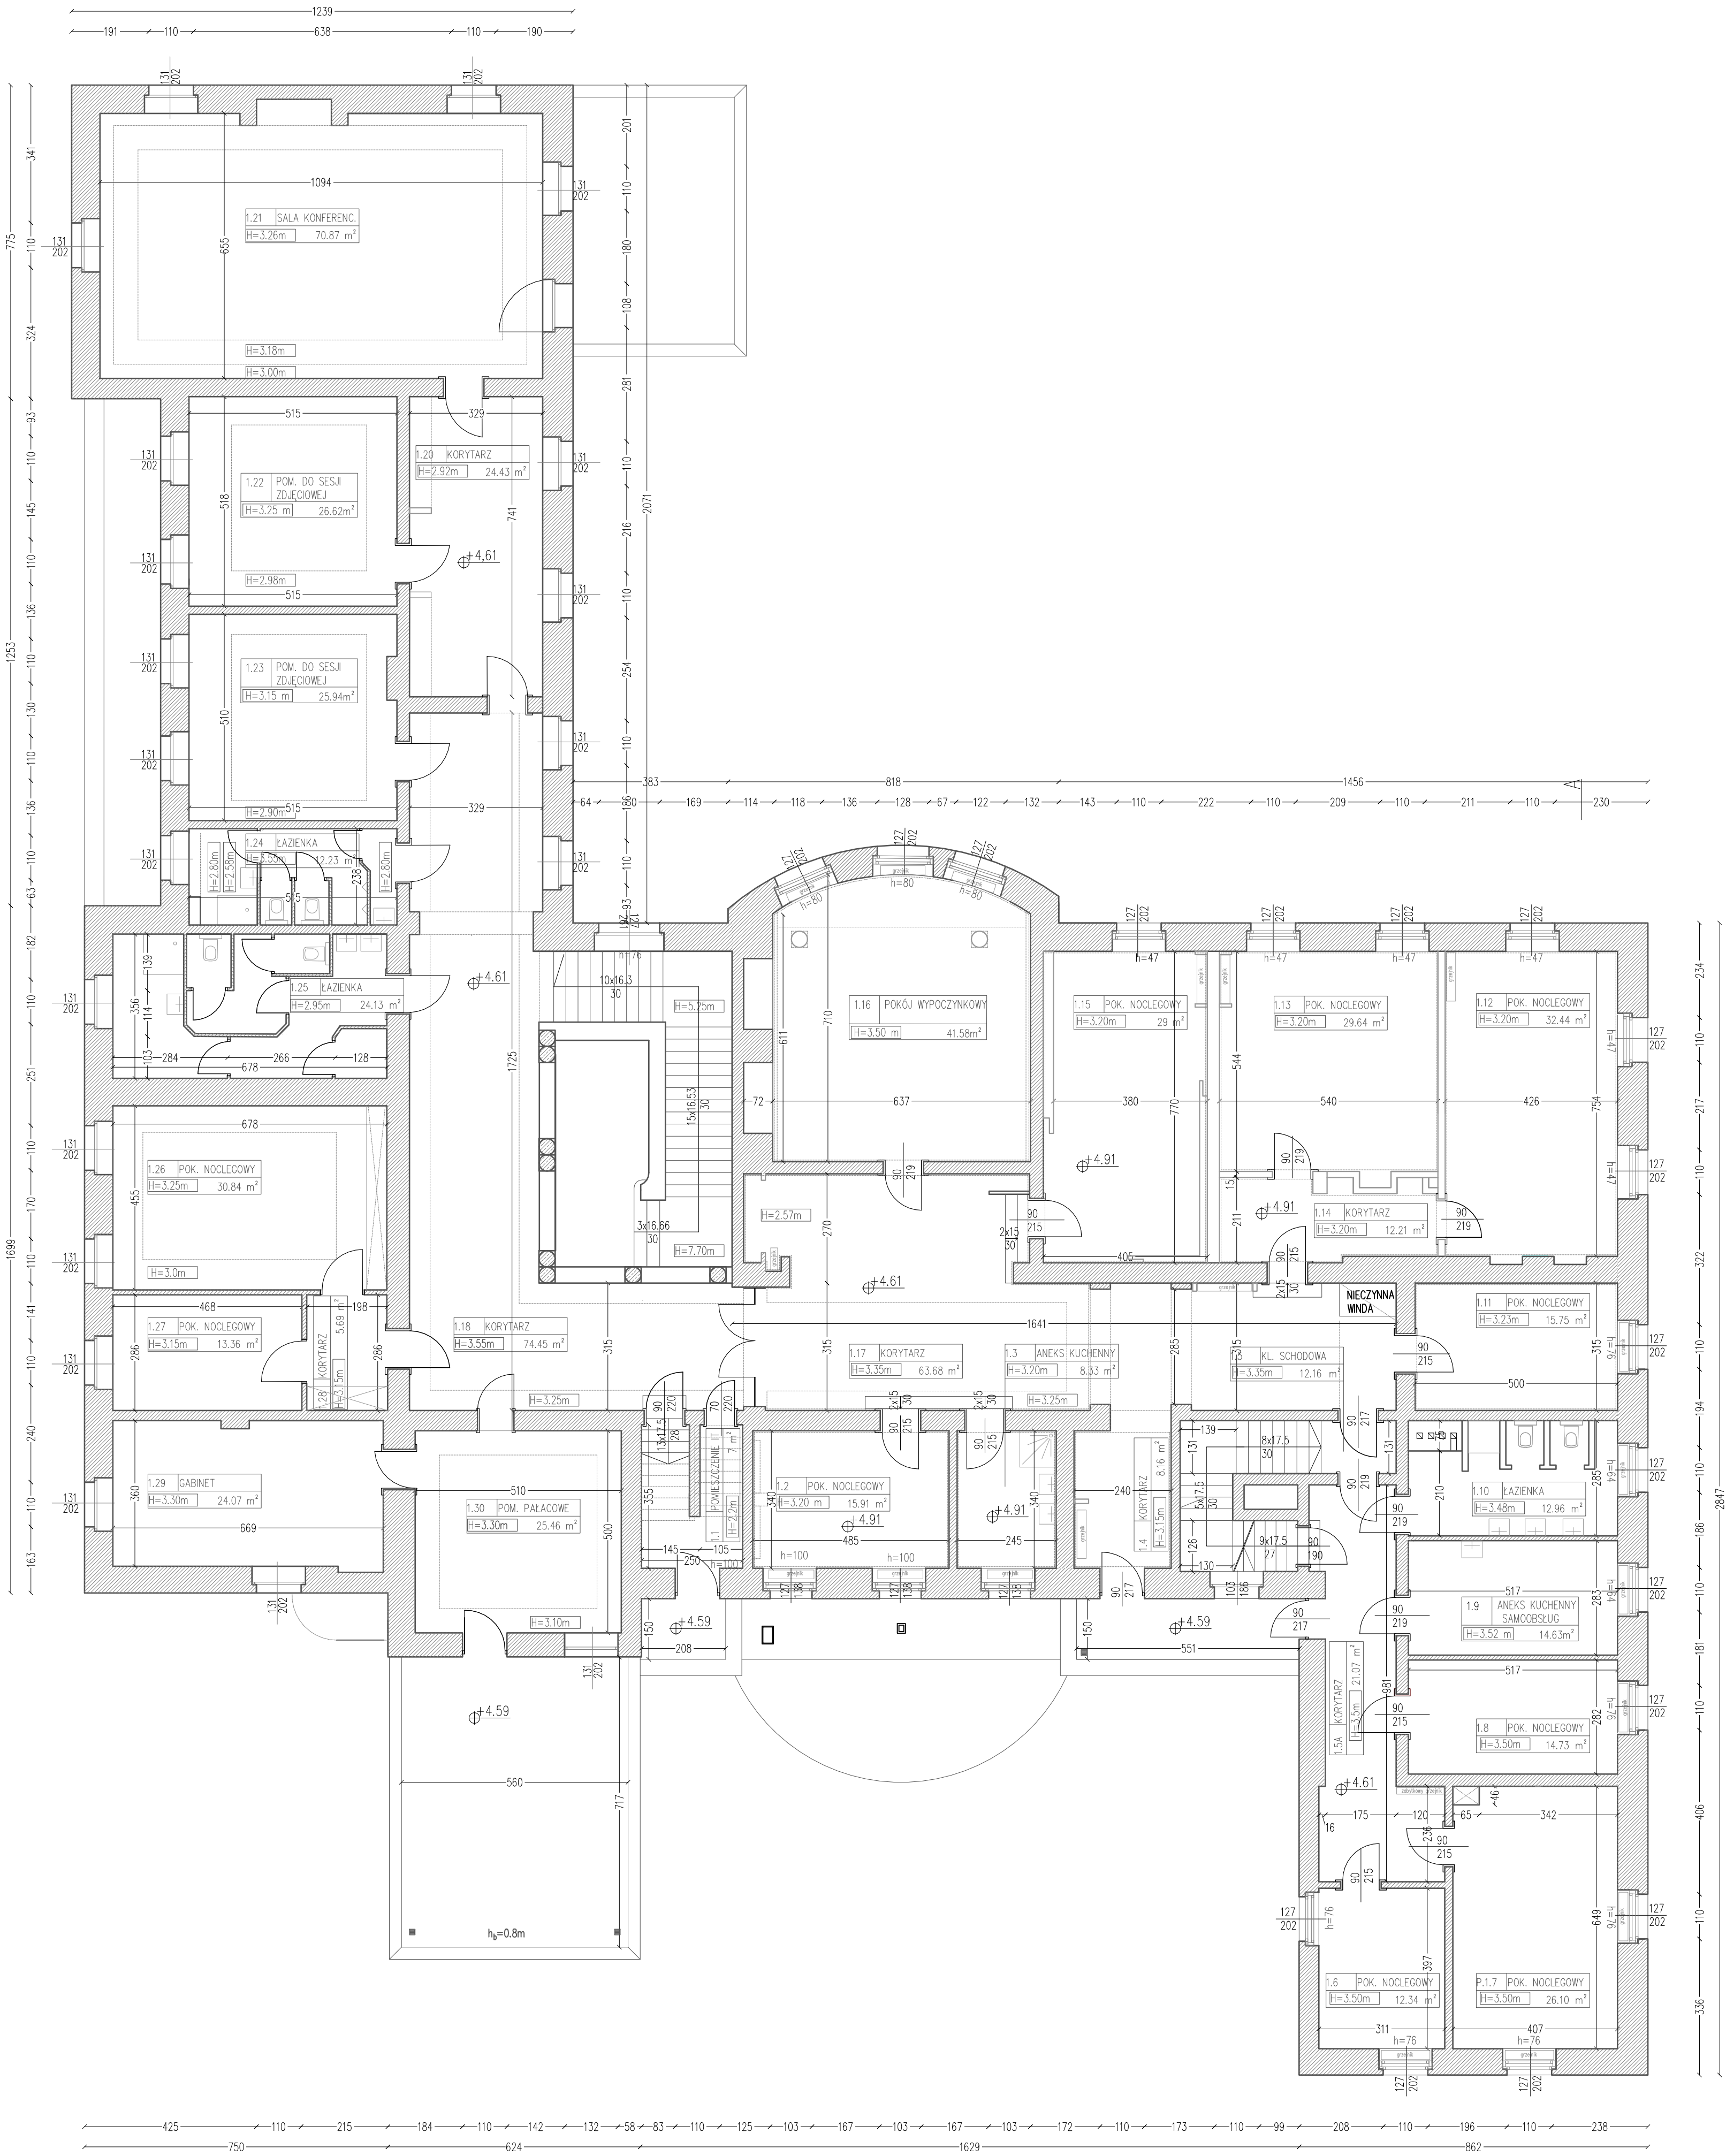

PIĘTRO 1 - ZESTAWIENIE POWIERZCHNI			
NR POMIESZCZ.	FUNKCJA POMIESZCZENIA PIERWOTNA	POW. UŻYTKOWA	[m²]
1.1	POMIESZCZENIE IT	8.49	m²
1.2	POK. NOCLEGOWY	15.91	m²
1.3	ANEKS KUCHENNY	8.33	m²
1.4	KORYTARZ	8.16	m²
1.5	KL. SCHODOWA	12.16	m²
1.5A	KORYTARZ	21.07	m²
1.6	POK. NOCLEGOWY	12.34	m²
1.7	POK. NOCLEGOWY	26.10	m²
1.8	POK. NOCLEGOWY	14.73	m²
1.9	ANEKS KUCHENNY	14.63	m²
1.10	ŁAZIENKA	12.96	m²
1.11	POK. NOCLEGOWY	15.75	m²
1.12	POK. NOCLEGOWY	32.44	m²
1.13	POK. NOCLEGOWY	29.64	m²
1.14	KORYTARZ	12.21	m²
1.15	POK. NOCLEGOWY	29.0	m²
1.16	POK. WYPOCZYNKOWY	41.58	m²
1.17	KORYTARZ	63.68	m²
1.18	KORYTARZ	71.45	m²
1.19	KLATKA SCHODOWA	20.08	m²
1.20	KORYTARZ	24.43	m²
1.21	SALA KONFERENCYJNA	70.87	m²
1.22	POM. DO SESJI ZDJĘCIOWEJ	26.62	m²
1.23	POM. DO SESJI ZDJĘCIOWEJ	25.94	m²
1.24	ŁAZIENKA	12.23	m²
1.25	ŁAZIENKA	24.13	m²
1.26	POK. NOCLEGOWY	30.84	m²
1.27	POK. NOCLEGOWY	13.36	m²
1.28	KORYTARZ	5.69	m²
1.29	GABINET	24.07	m²
1.30	POM. PALACOWE	25.46	m²
RAZEM CAŁA KONDYGNACJA		754.35	m²