


Projekt zagospodarowania terenu

Nazwa inwestycji	Przebudowa dróg gminnych - ul. Mickiewicza, Chopina i Reja w Bornem Sulnowie.			Data 03.2026
Tytuł rysunku	Projekt zagospodarowania terenu			
	Imię i nazwisko	Nr uprawnień	Podpis	Skala
Projektował: branża drogowa	mgr inż. Paulina Antolak	Uprawnienia budowlane do projektowania w specjalności inżynierskiej drogowej bez ograniczeń nr ZAP/0062/PWBD/21		1:500
branża elektryczna	mgr inż. Adam Piotrowicz	Uprawnienia budowlane do projektowania w specjalności instalacyjnej elektrycznej bez ograniczeń nr ZAP/0190/PWOF/14		Nr rysunku 2.1

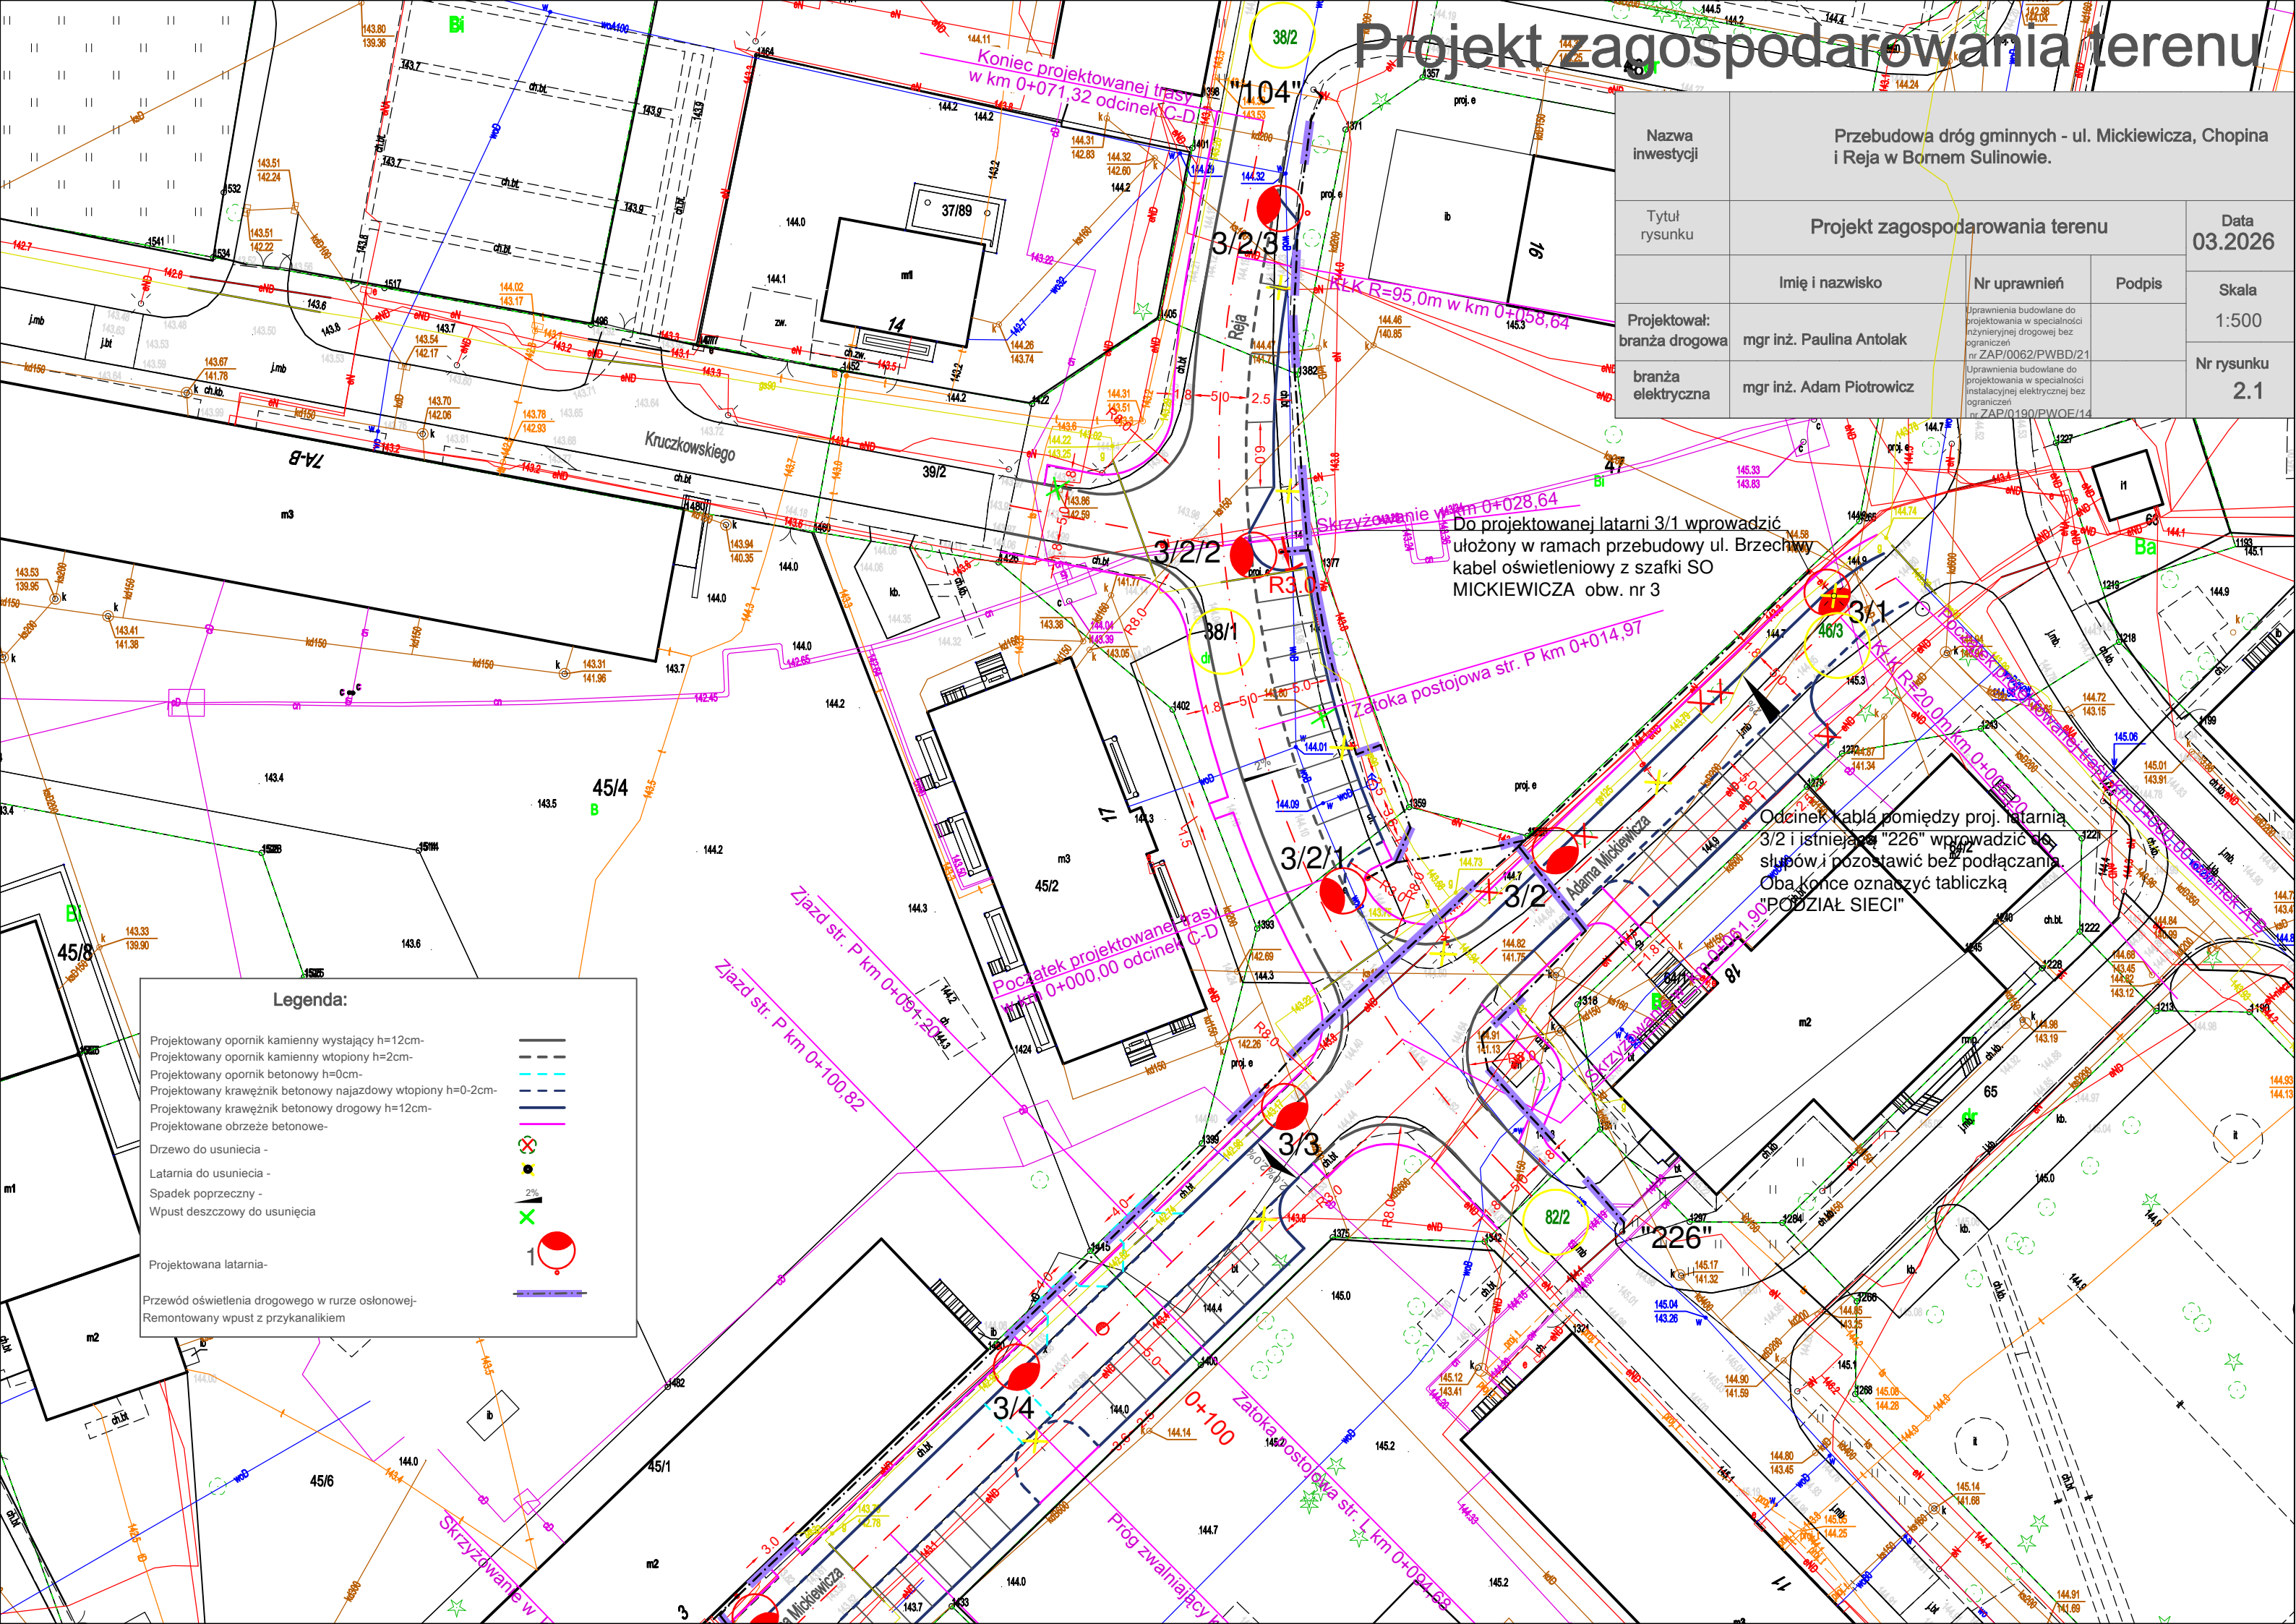

Legenda:

- Projektowany opornik kamienny wystający h=12cm
- Projektowany opornik kamienny wtopiony h=2cm
- Projektowany opornik betonowy h=0cm
- Projektowany krawężnik betonowy najazdowy wtopiony h=0-2cm
- Projektowany krawężnik betonowy drogowy h=12cm
- Projektowane obrzeże betonowe
- Drzewo do usunięcia
- Latarnia do usunięcia
- Spadek poprzeczny
- Wpust deszczowy do usunięcia
- Projektowana latarnia
- Przewód oświetlenia drogowego w rurze osłonowej
- Remontowany wpust z przykanalikiem