


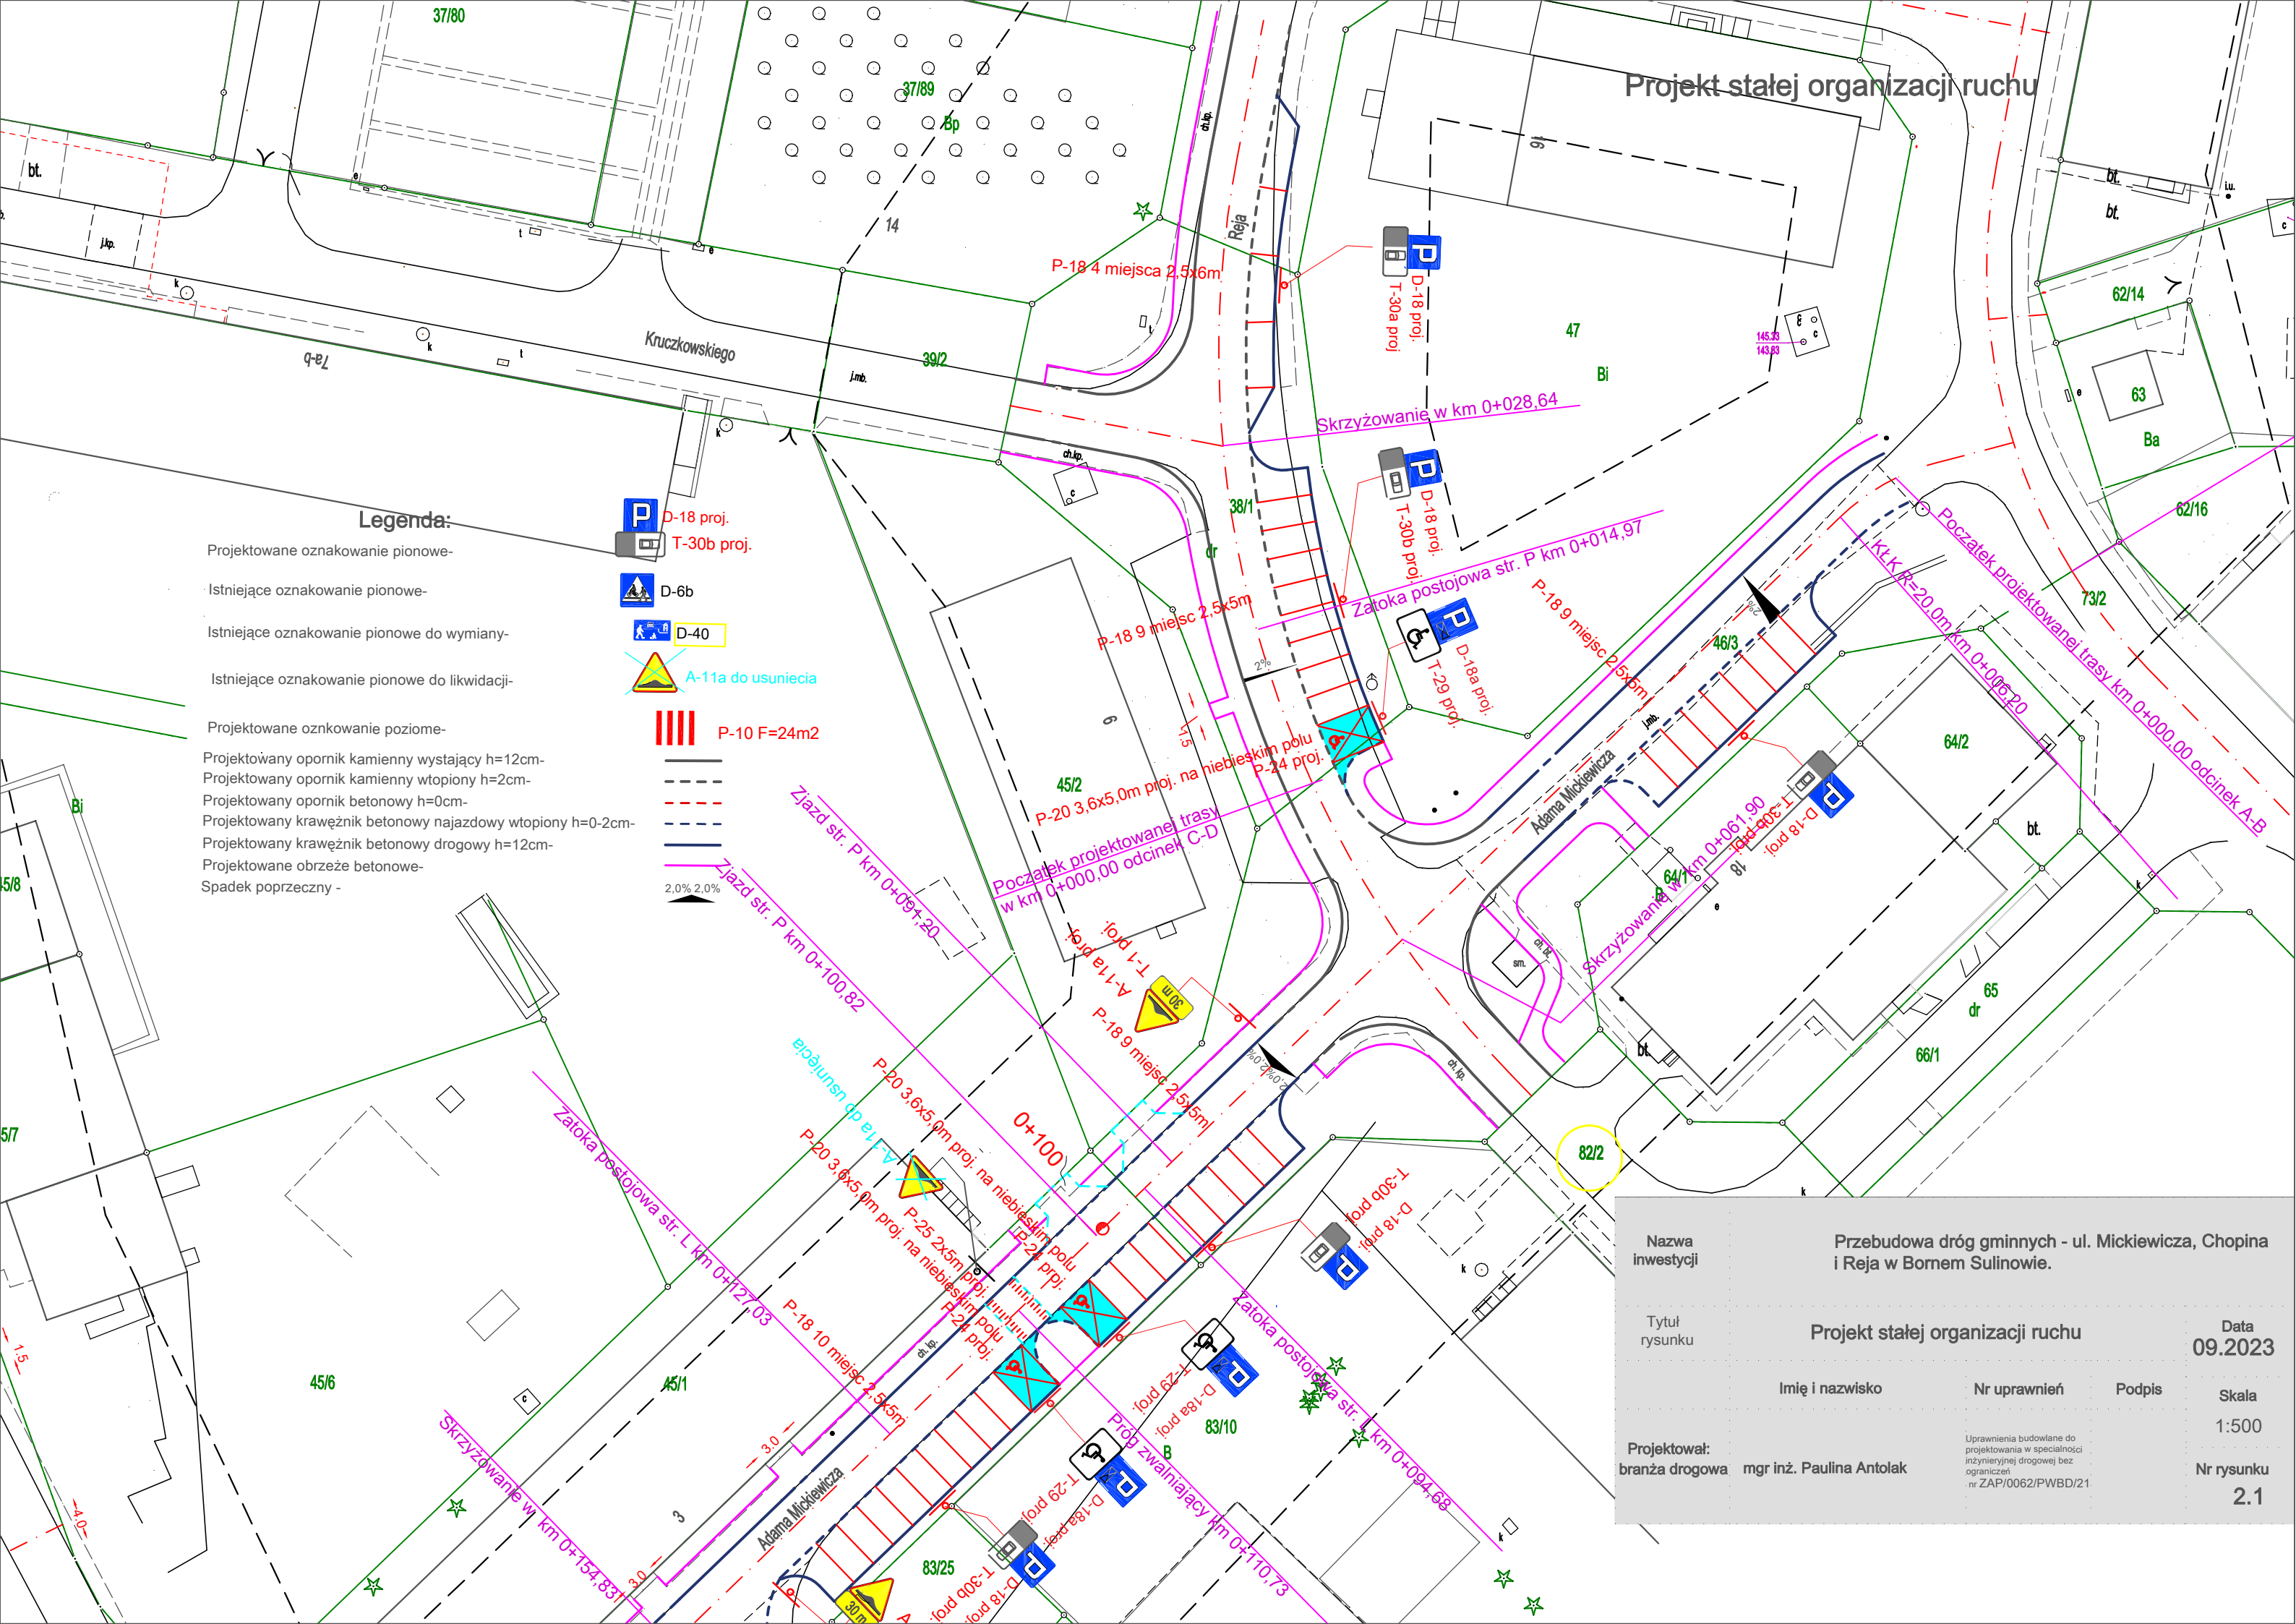

Nazwa inwestycji		Przebudowa dróg gminnych - ul. Mickiewicza, Chopina i Reja w Bornem Sulnowie.		
Tytuł rysunku		Projekt stałej organizacji ruchu		Data 09.2023
Projektował: branża drogowa	mgr inż. Paulina Antolak	Imię i nazwisko	Nr uprawnień	Podpis
		Uprawnienia budowlane do projektowania w specjalności inżynierskiej drogowej bez ograniczeń nr ZAP/0062/PWBD/21		
		Skala 1:500		
		Nr rysunku 2.1		