


~~6.203.03.05.4.1~~

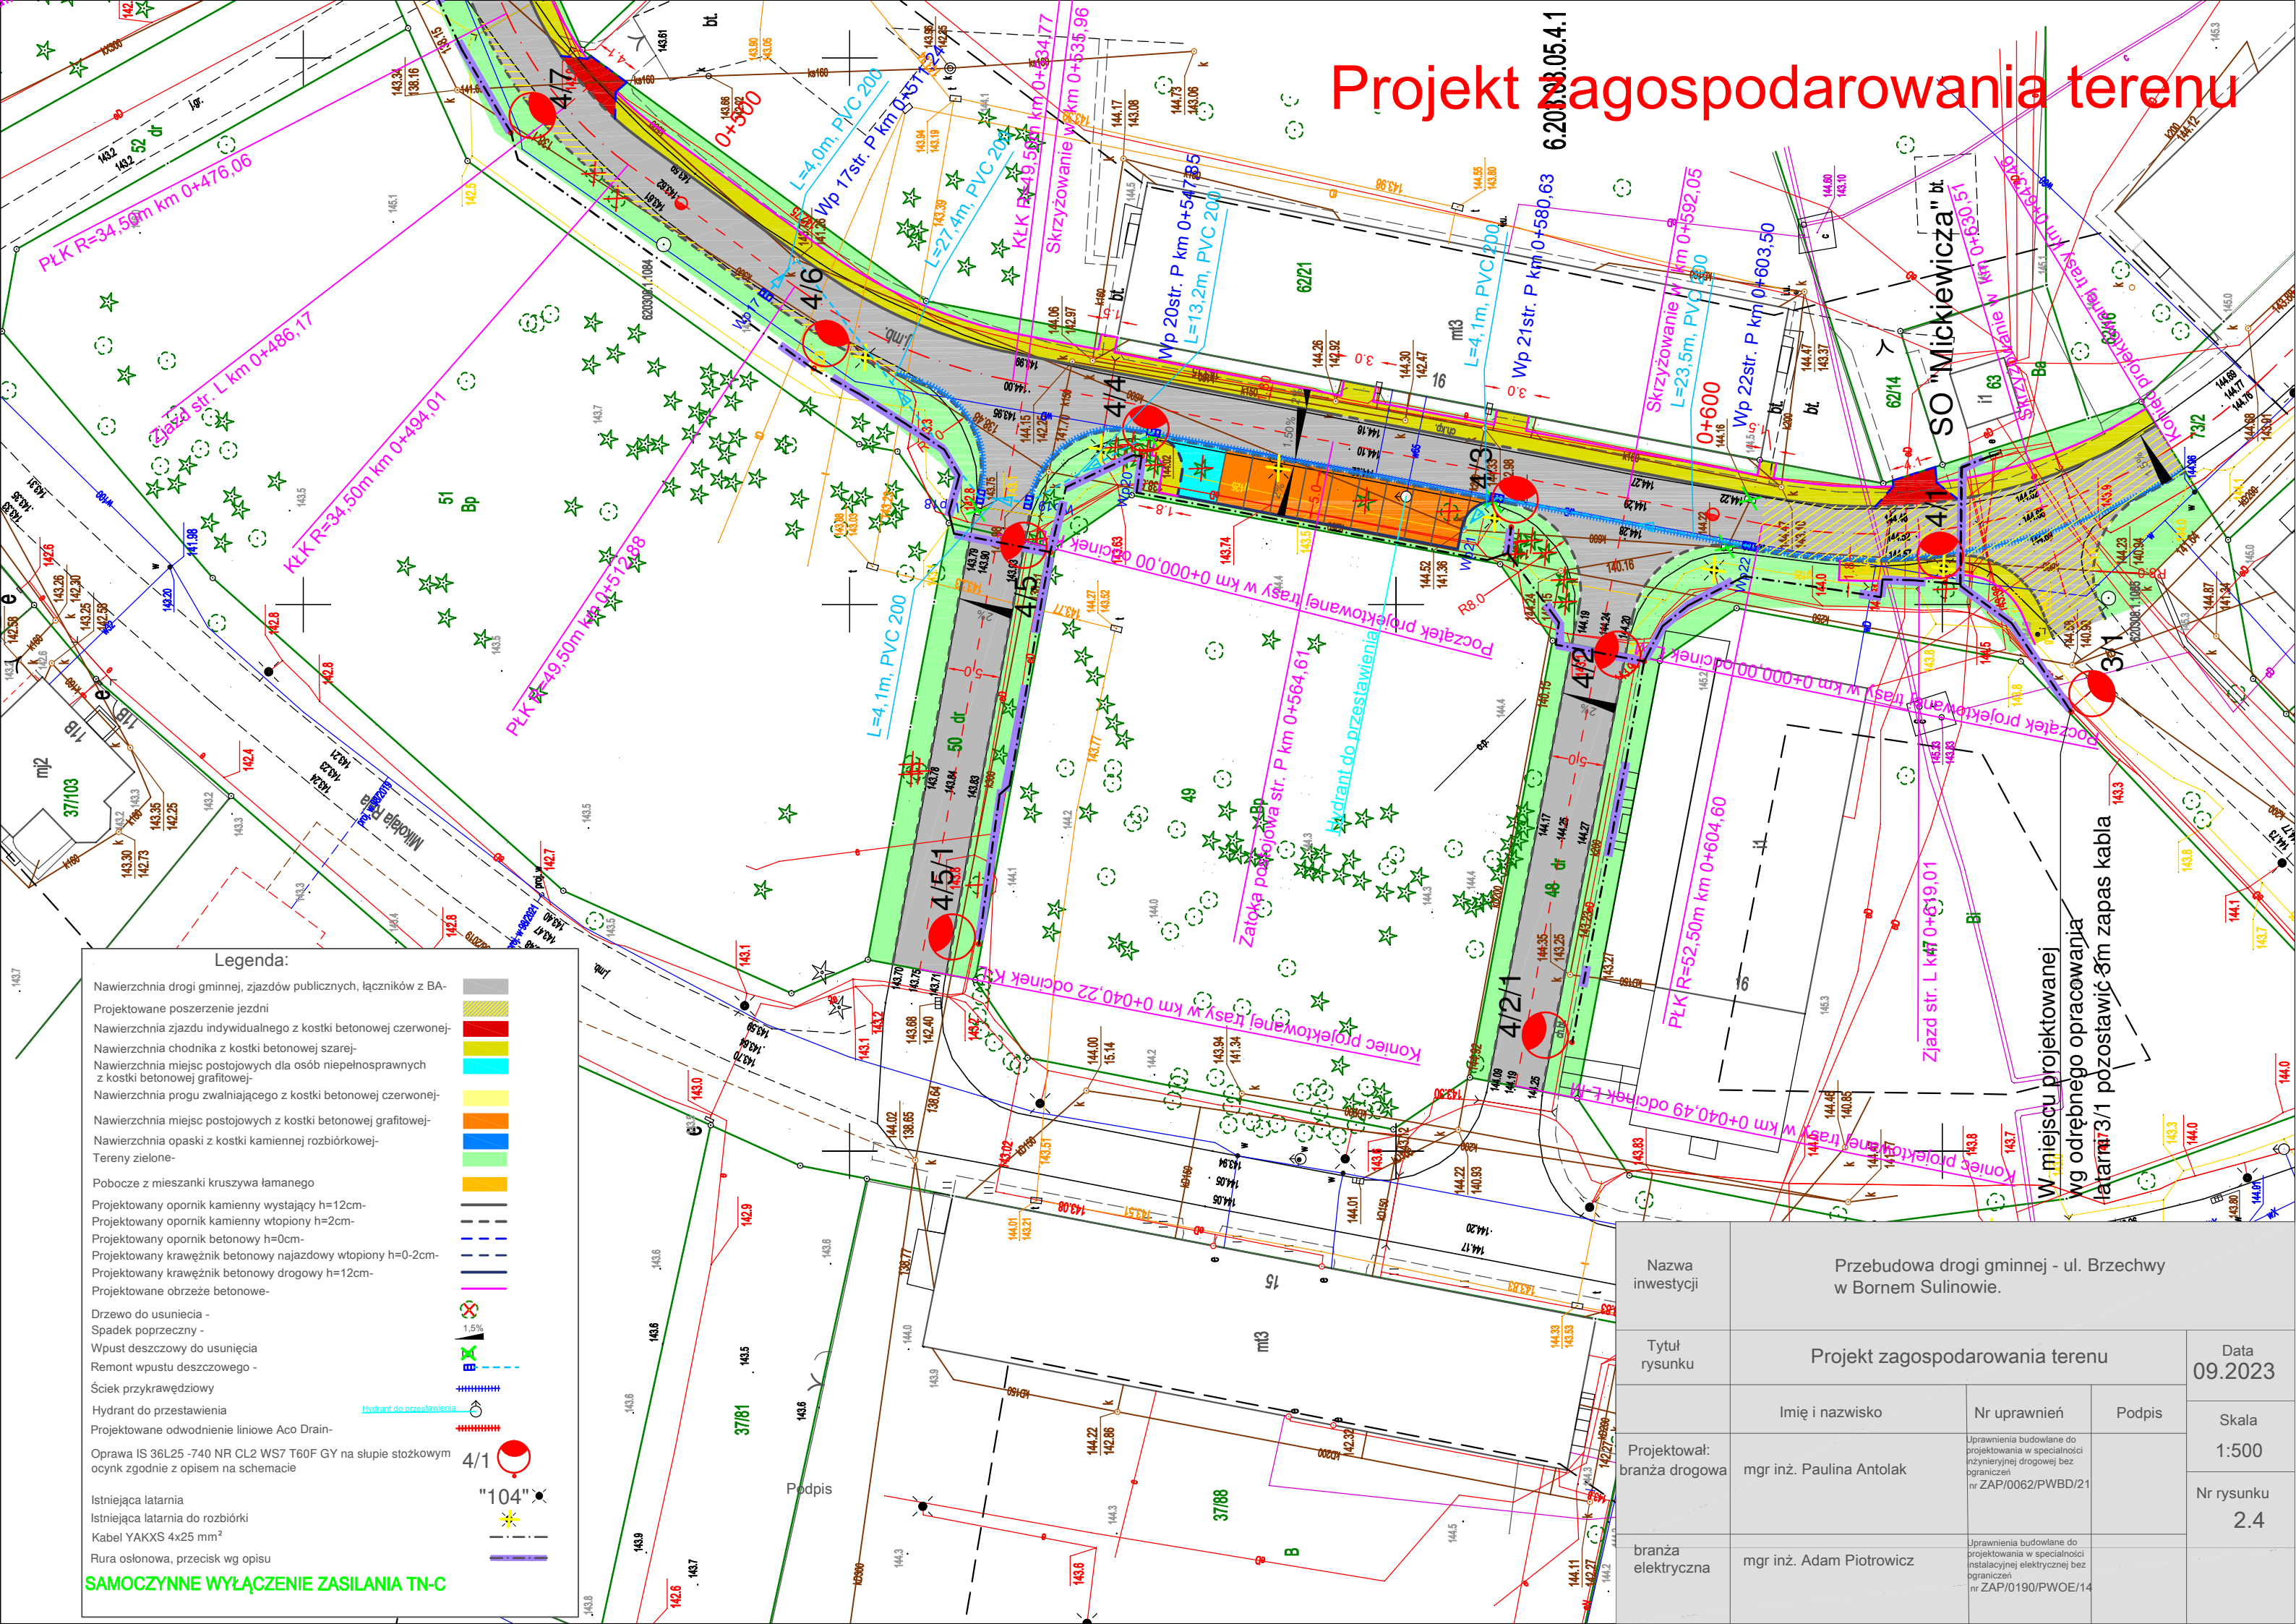

Nazwa inwestycji	Przebudowa drogi gminnej - ul. Brzechwy w Bornem Sulinowie.					
Tytuł rysunku	Projekt zagospodarowania terenu					Data 09.2023
	Imię i nazwisko	Nr uprawnień	Podpis			Skala
Projektował: branża drogowa	mgr inż. Paulina Antolak	Uprawnienia budowlane do projektowania w specjalności inżynierskiej drogowej bez ograniczeń nr ZAP/0062/PWB/21				1:500
						Nr rysunku 2.4
branża elektryczna	mgr inż. Adam Piotrowicz	Uprawnienia budowlane do projektowania w specjalności instalacyjnej elektrycznej bez ograniczeń nr ZAP/0190/PWOE/14				