

# Staća organizacja ruchu

## Legenda:



Istniejące oznakowanie pionowe-

Istniejące oznakowanie pionowe do likwidacji-

Projektowane oznakowanie pionowe-

Projektowane oznakowanie poziome-

Projektowany próg zwalniający z kostki betonowej-

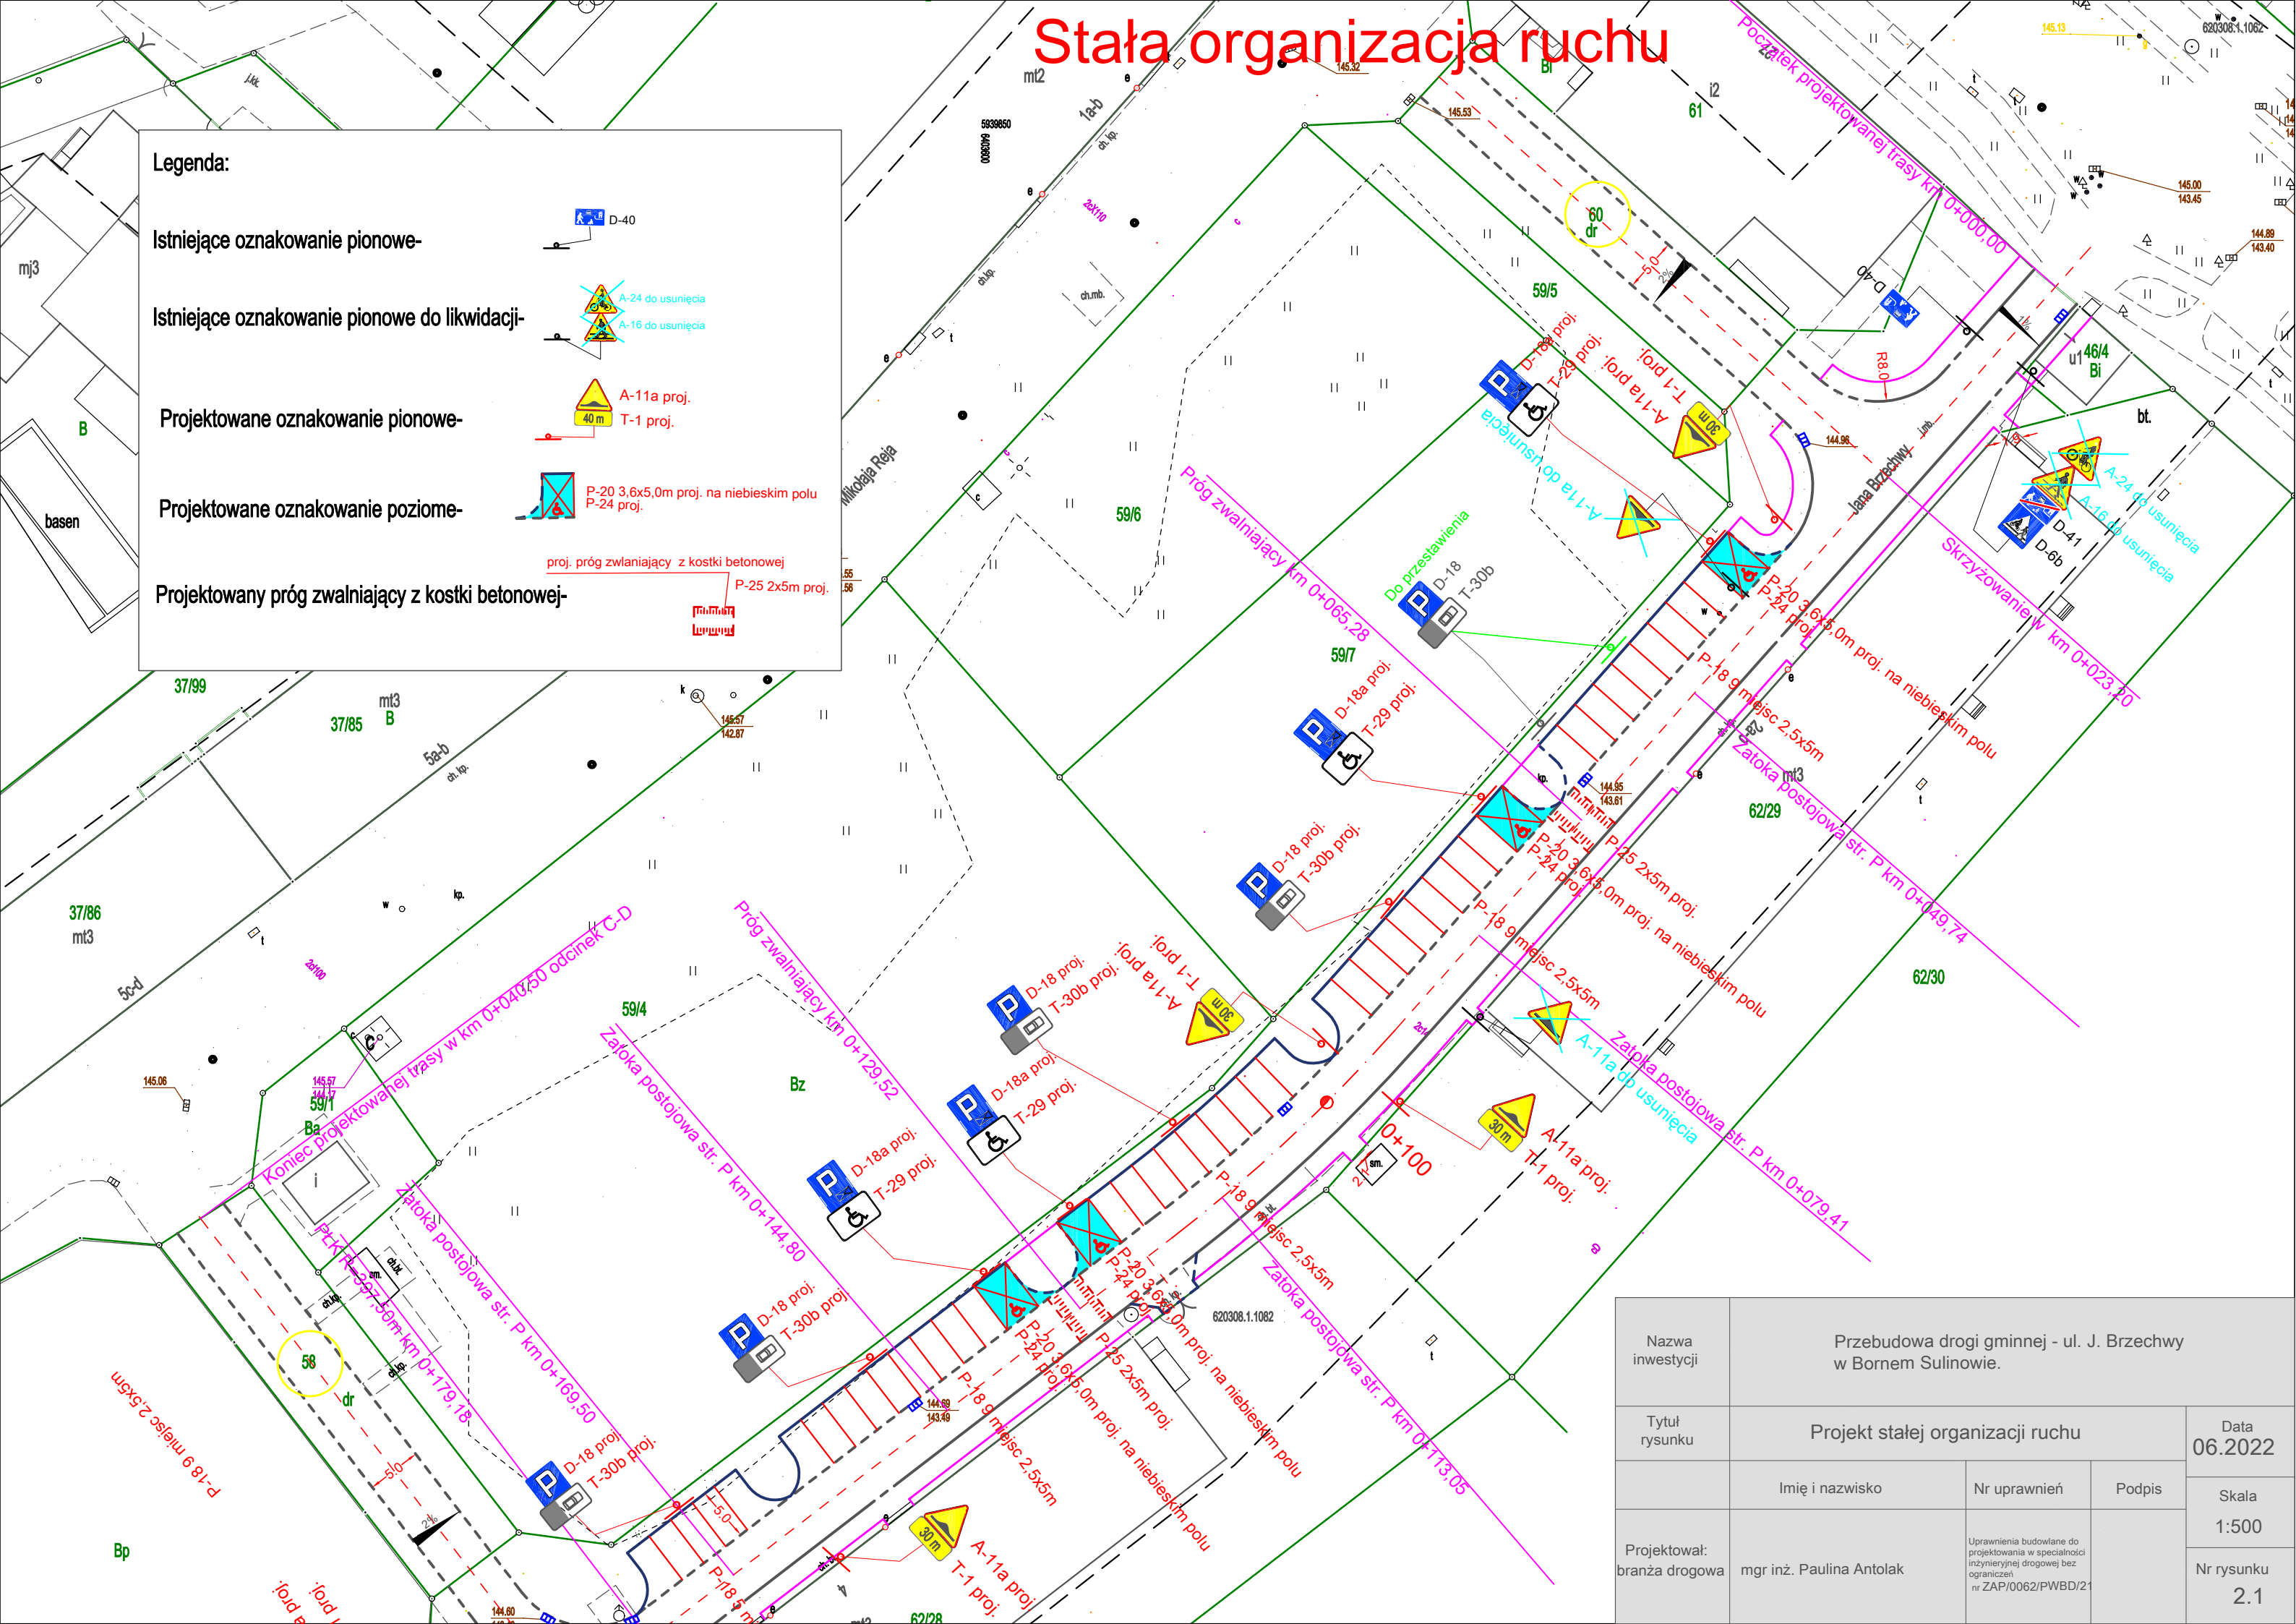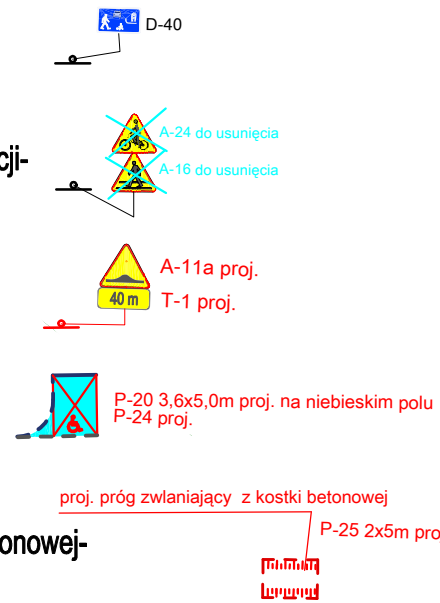

|                                |                                                               |   |        |                   |
|--------------------------------|---------------------------------------------------------------|---|--------|-------------------|
| Nazwa inwestycji               | Przebudowa drogi gminnej - ul. J. Brzechwy w Bornem Sulnowie. |   |        |                   |
| Tytuł rysunku                  | Projekt stałej organizacji ruchu                              |   |        | Data<br>06.2022   |
| Projektował:<br>branża drogowa | Imię i nazwisko                                               | Nr uprawnień   | Podpis | Skala<br>1:500    |
|                                | mgr inż. Paulina Antolak                                      | Uprawnienia budowlane do projektowania w specjalności inżynierskiej drogowej bez ograniczeń<br>nr ZAP/0062/PWBD/21 |        | Nr rysunku<br>2.1 |