
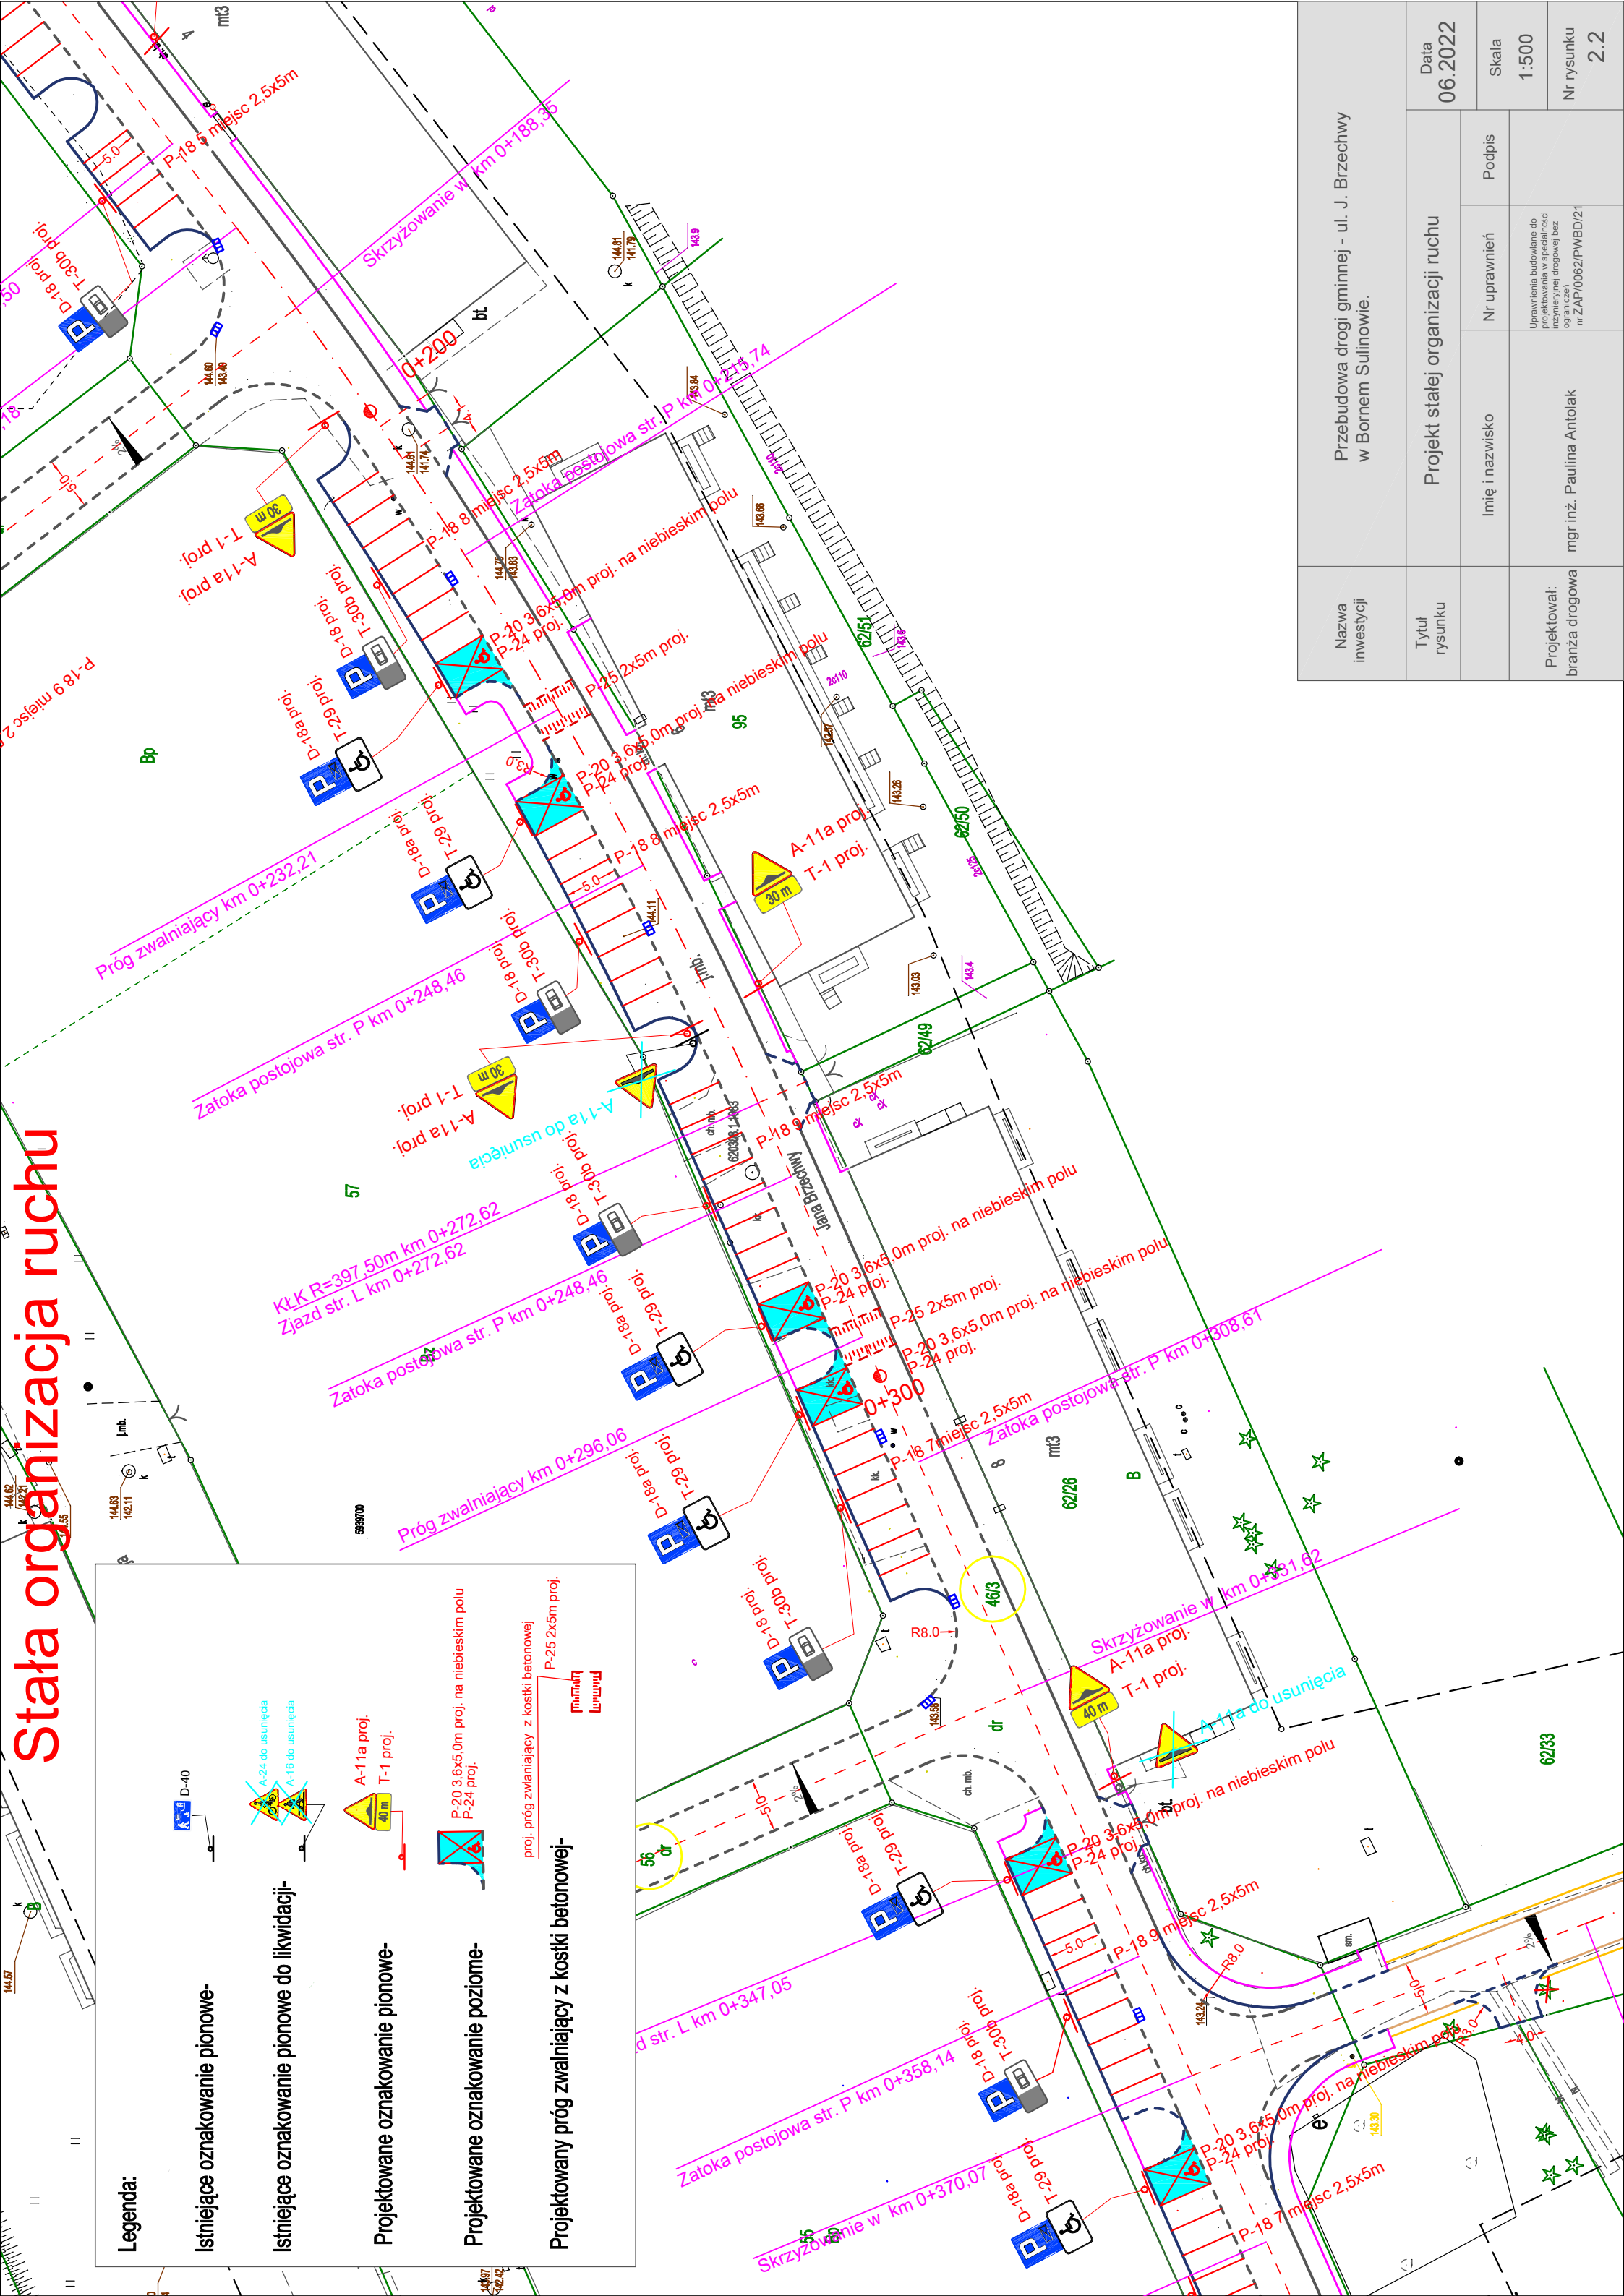


Stara organizacja ruchu

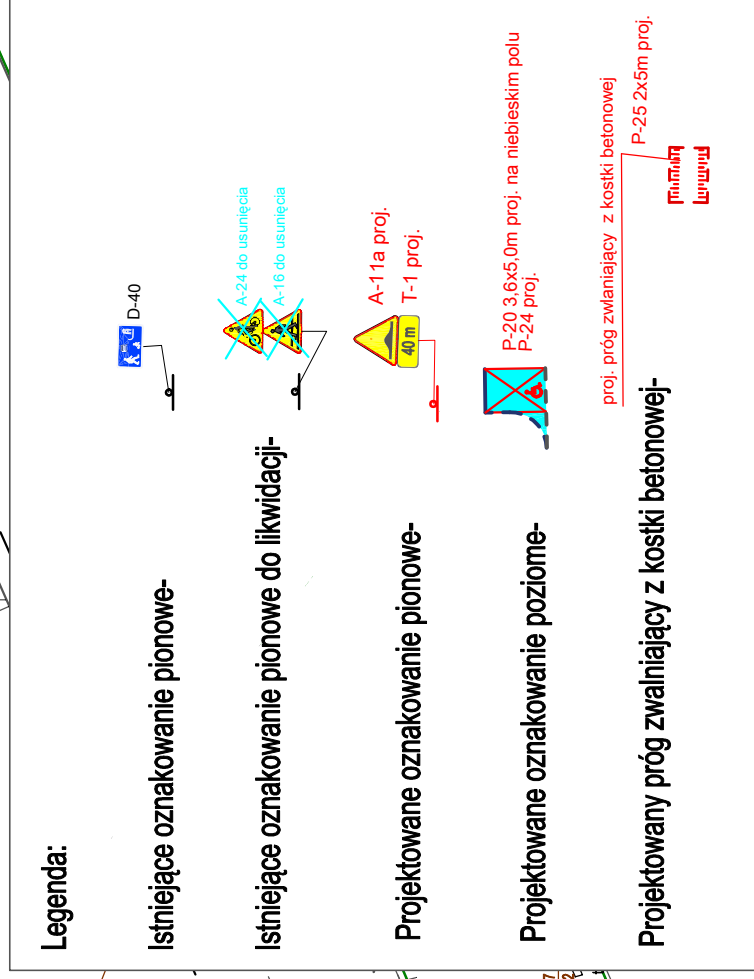

Nazwa inwestycji	Przebudowa drogi gminnej - ul. J. Brzechwy w Bornem Sulnowie.		
Tytuł rysunku	Projekt stałej organizacji ruchu		
Projektował: branża drogowa	Imię i nazwisko	Nr uprawnień	Podpis
	mgr inż. Paulina Antolak Uprawnienia budowlane do projektowania w specjalności inżynierskiej drogowej bez ograniczeń nr ZAP/0062/PWBD/21		
Data			Skala
06.2022			1:500
Nr rysunku			2.2