


Stała organizacja ruchu

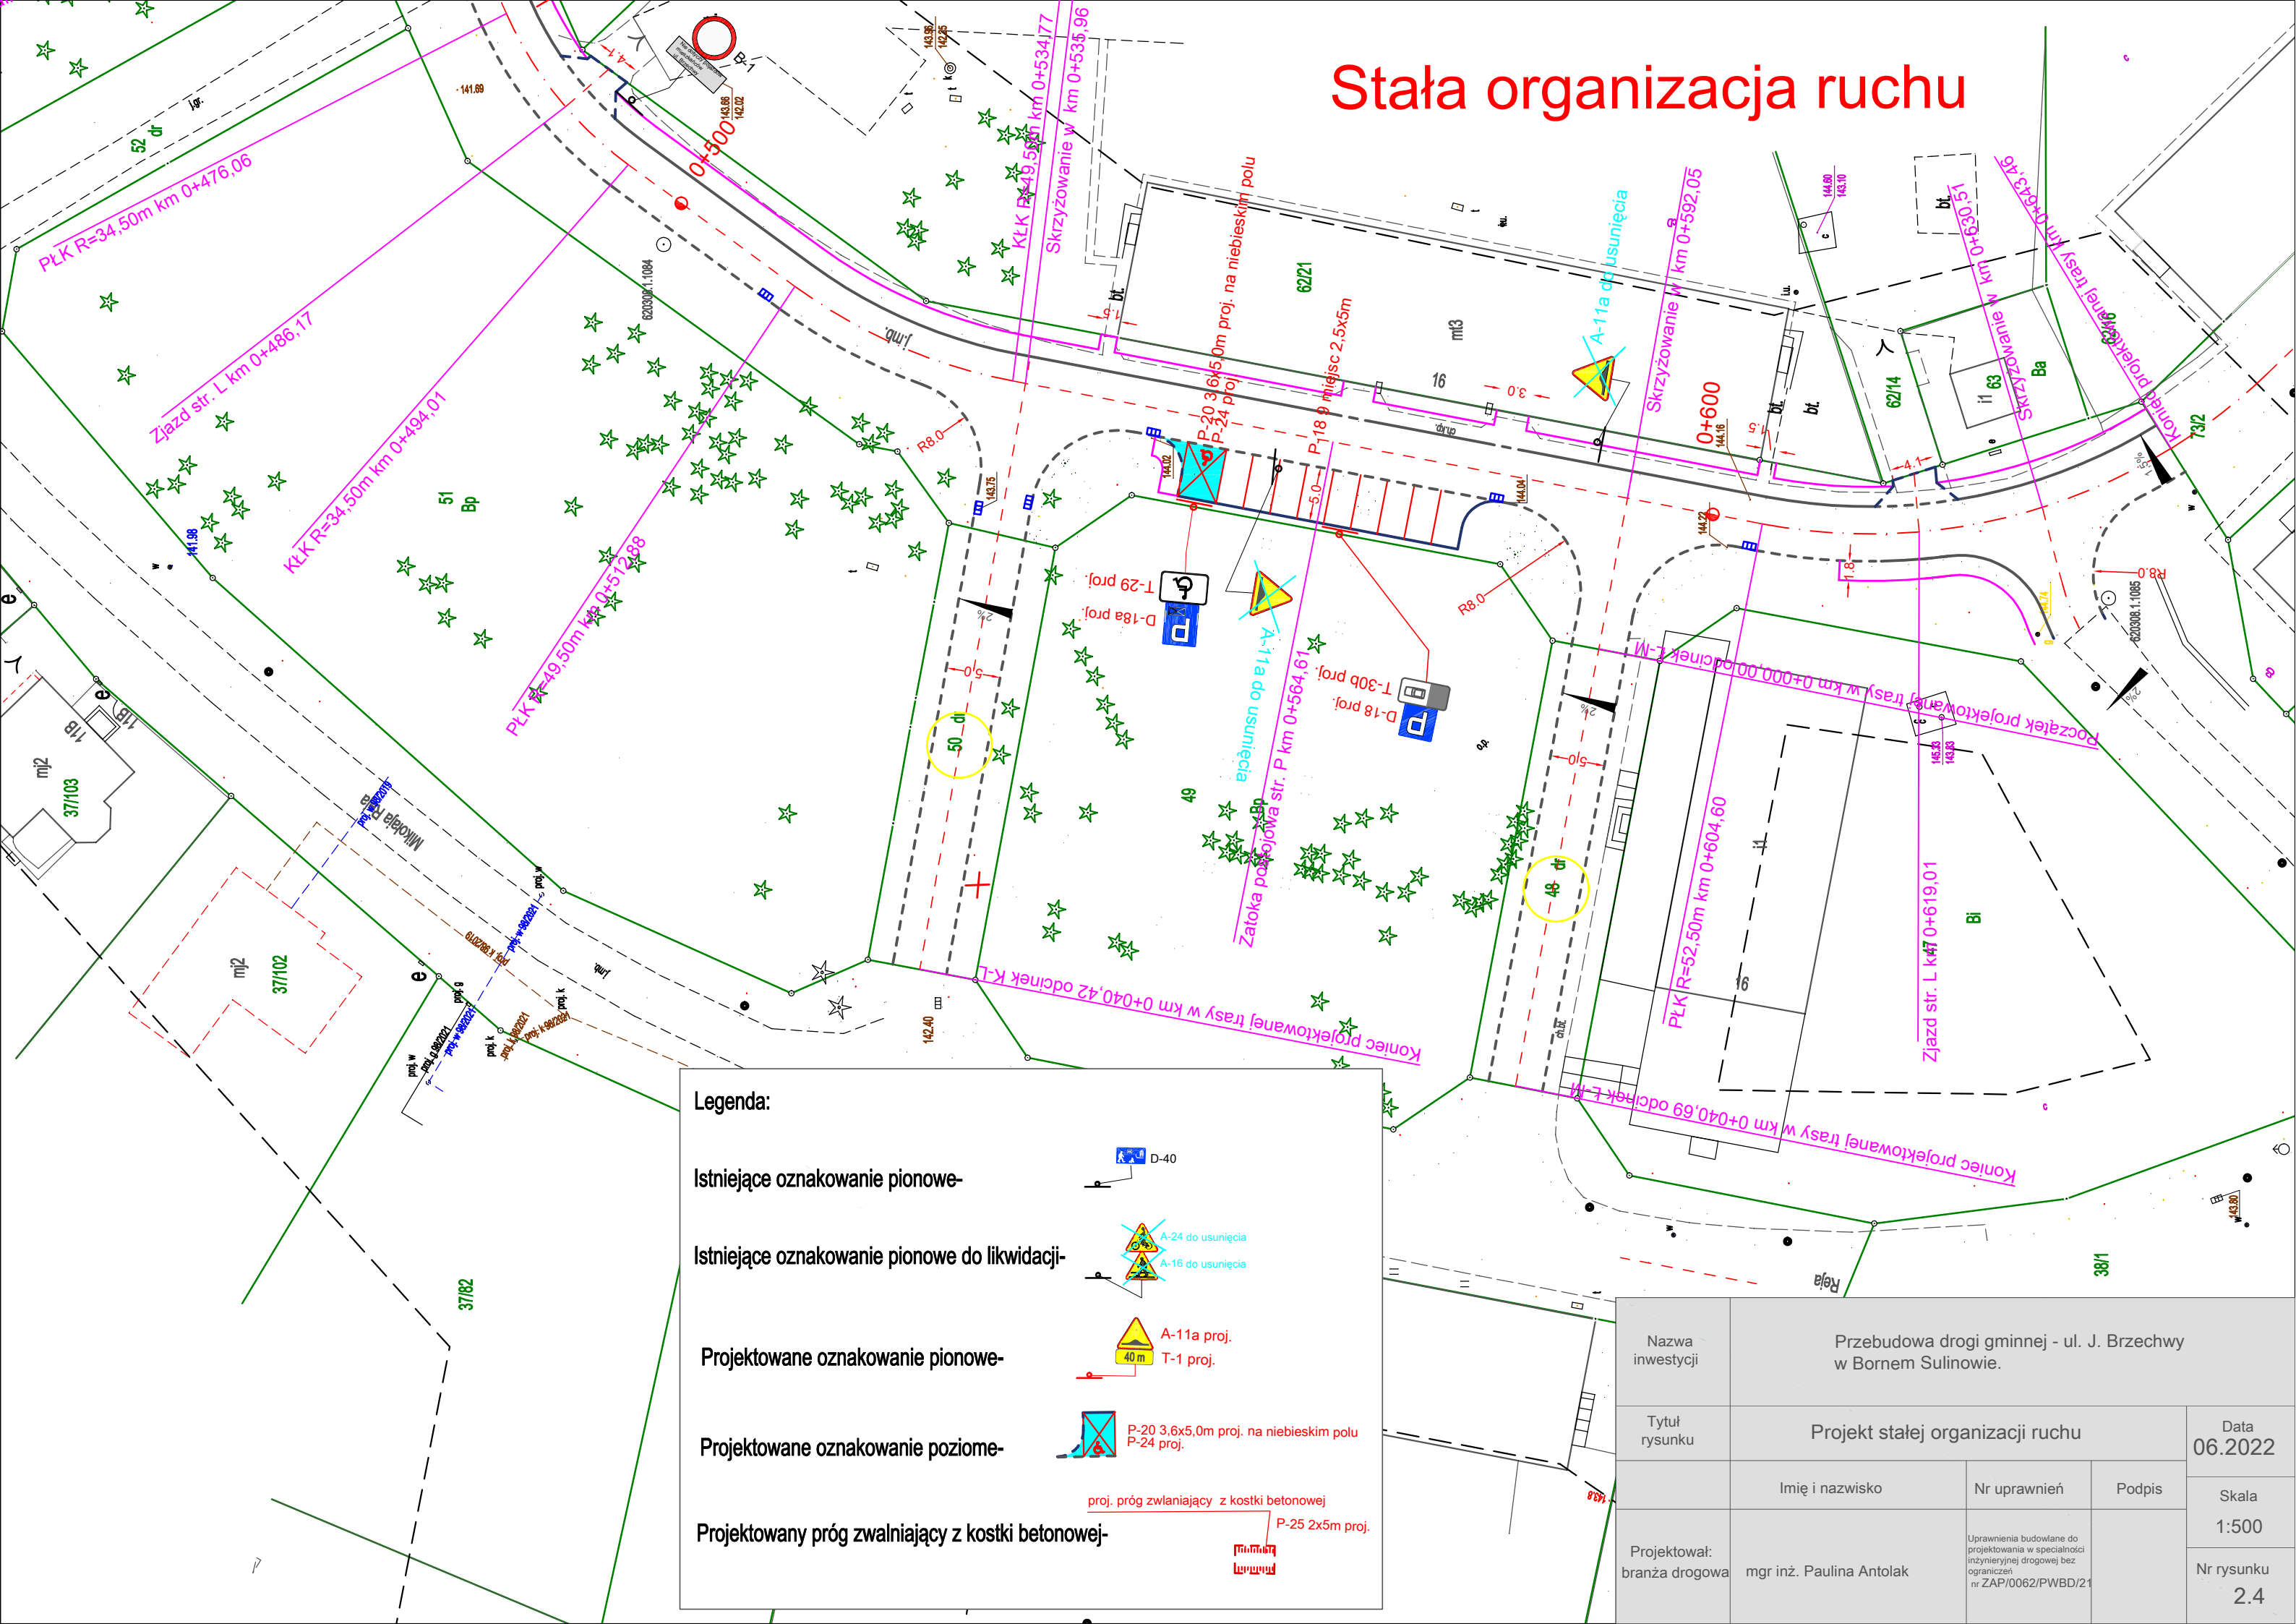

Legenda:


Istniejące oznakowanie pionowe-

Istniejące oznakowanie pionowe do likwidacji-

Projektowane oznakowanie pionowe-

Projektowane oznakowanie poziome-

Projektowany próg zwalniający z kostki betonowej-

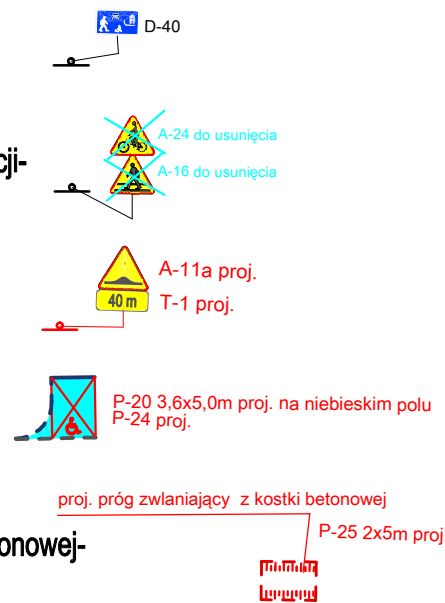

Nazwa inwestycji	Przebudowa drogi gminnej - ul. J. Brzechwy w Bornem Sulinowie.		
Tytuł rysunku	Projekt stałej organizacji ruchu		Data 06.2022
	Imię i nazwisko	Nr uprawnień	Podpis
Projektował: branża drogowa	mgr inż. Paulina Antolak	Uprawnienia budowlane do projektowania w specjalności inżynierskiej drogowej bez ograniczeń nr ZAP/0062/PWBD/21	Skala 1:500 Nr rysunku 2.4