



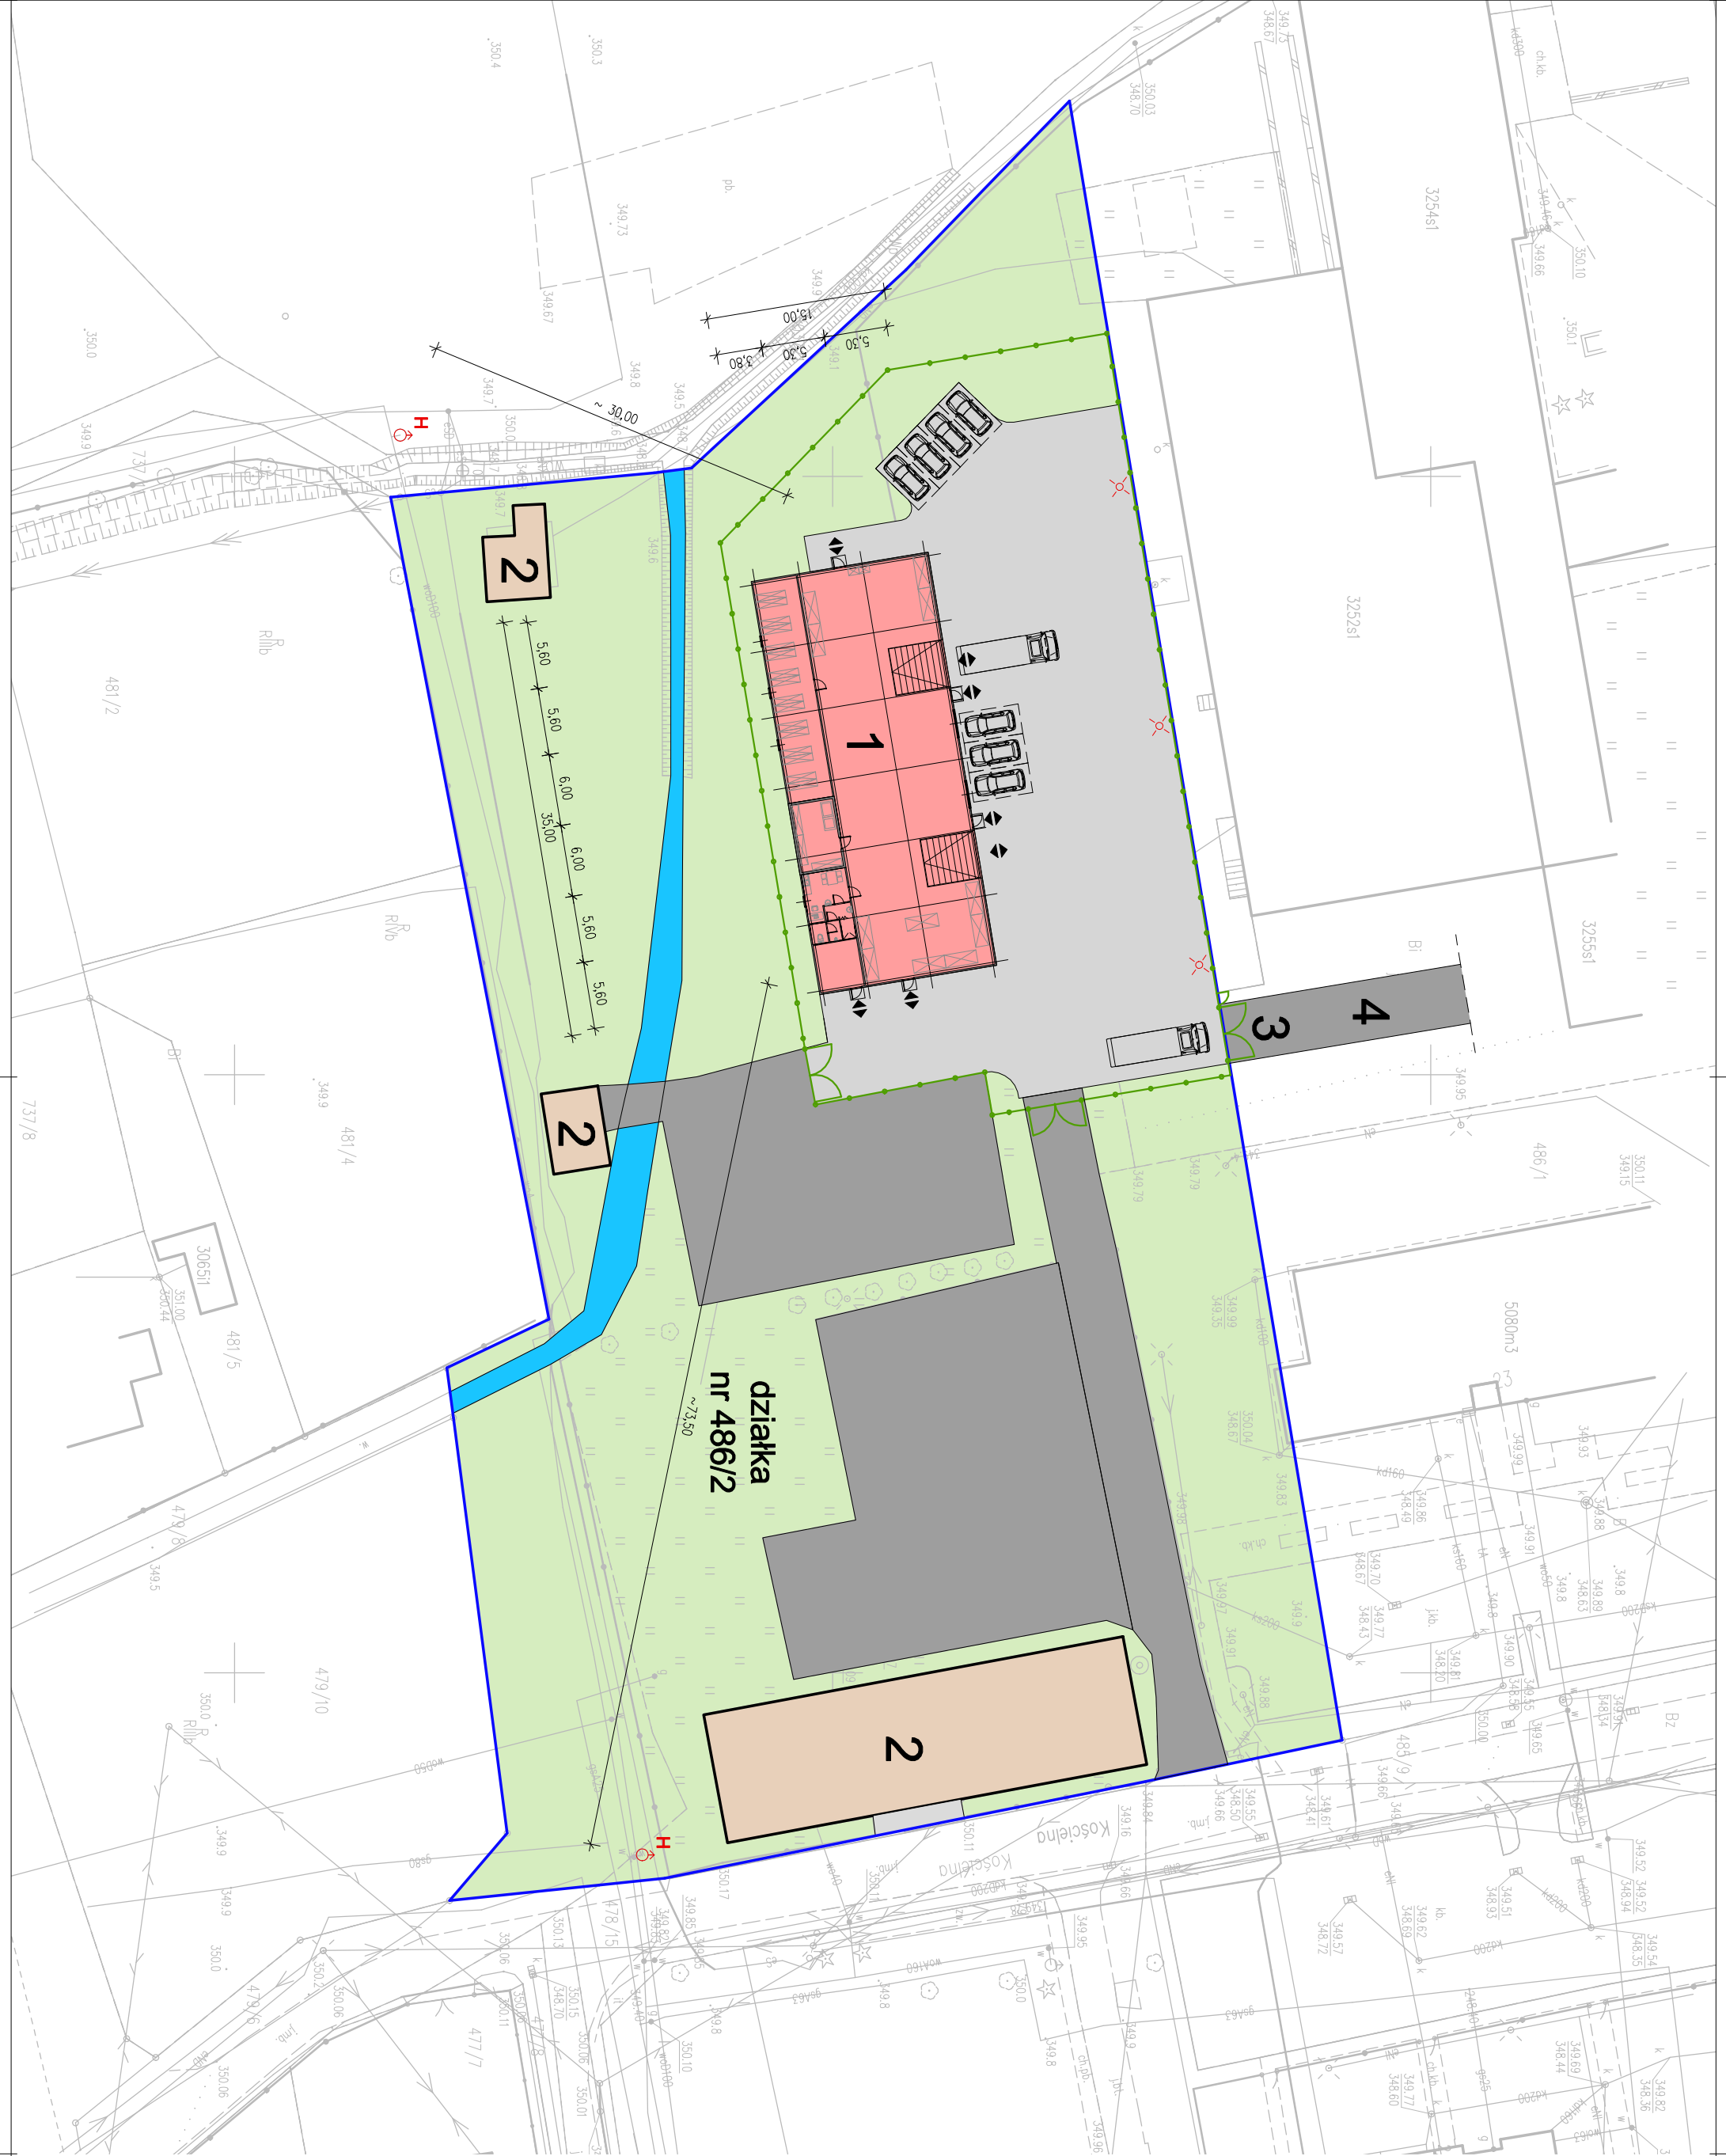

Legenda

- Granica działki
- Projektowana hala magazynowa
- Inne budynki poza opracowaniem
- Istniejący wjazd na teren działki 486/2
- Istniejąca droga dojazdowa po terenie działki 486/1
- 4
- Projektowane nawierzchnie utwardzone
- Projektowane ogrodzenie panelowe
- Projektowana brama panelowa
- Projektowane lampy zewnętrzne LED
- Istniejące nawierzchnie utwardzone
- Istniejące hydranty zewnętrzne (nieleży sprawdzić ciśnienie i wydajność)

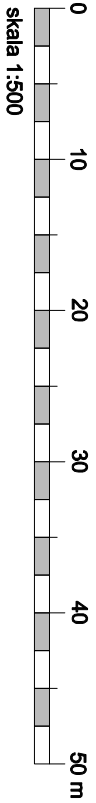

PROGRAM FUNKCJONALNO-UŻYTKOWY			
 PROKOBUD Projektowanie kosztorysowane		Andrzej Byrtek 43-417 Kaczyce, ul. Średnicowa 11b www.prokobud.com.pl, tel. 515 077 802	
OBIEKT: Utworzenie miejskiego magazynu ochrony ludności na terenie działki nr 486/2 (obręb 4-Ustroń) w Ustroniu			
AUTOR: mgr inż. arch. Aleksandra Bobrowska	NR UPRAWNIENI: 45/LOOKK/2021		
OPRACOWANIE: inż. Andrzej Byrtek	NR UPRAWNIENI: _____		
TREŚĆ RYS.: PLAN SYTUACYJNY			
DATA: czerwiec 2026 r.	SKALA: 1:500	BRANŻA: architektura	NR RYS.: A-01