


MAPA DO CELÓW PROJEKTOWYCH

Oznaczenie kancelaryjne zgłoszenia pracy geodezyjnej
Miejscowość
Jednostka ewidencyjna
Obręb ewidencyjny
Numer działki
Skala mapy
Godło mapy
Nazwa układu współrzędnych prostokątnych płaskich

GN-OD.6640.3.84.2026
Baranów
061402_2
Baranów
061402_2.0001
Baranów
2856
1:500
7.158.30.05.4.1, 7.158.30.05.4.3
2000
PL-EVRF2007-NH

identyfikator
nazwa
identyfikator
nazwa
wysokości

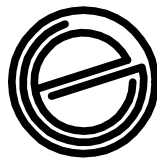


GEOLEKS GEODEZJA
inż. Jakub Oleksiewicz
tel. 791 732 897
NIP: 716-26-27-827

Wykonawca:
GEODETA
Eugeniusz Oleksiewicz
Zaśw. GUGIK 3878
data: 03.03.2026

LEGENDA:

lokalizacja założenia

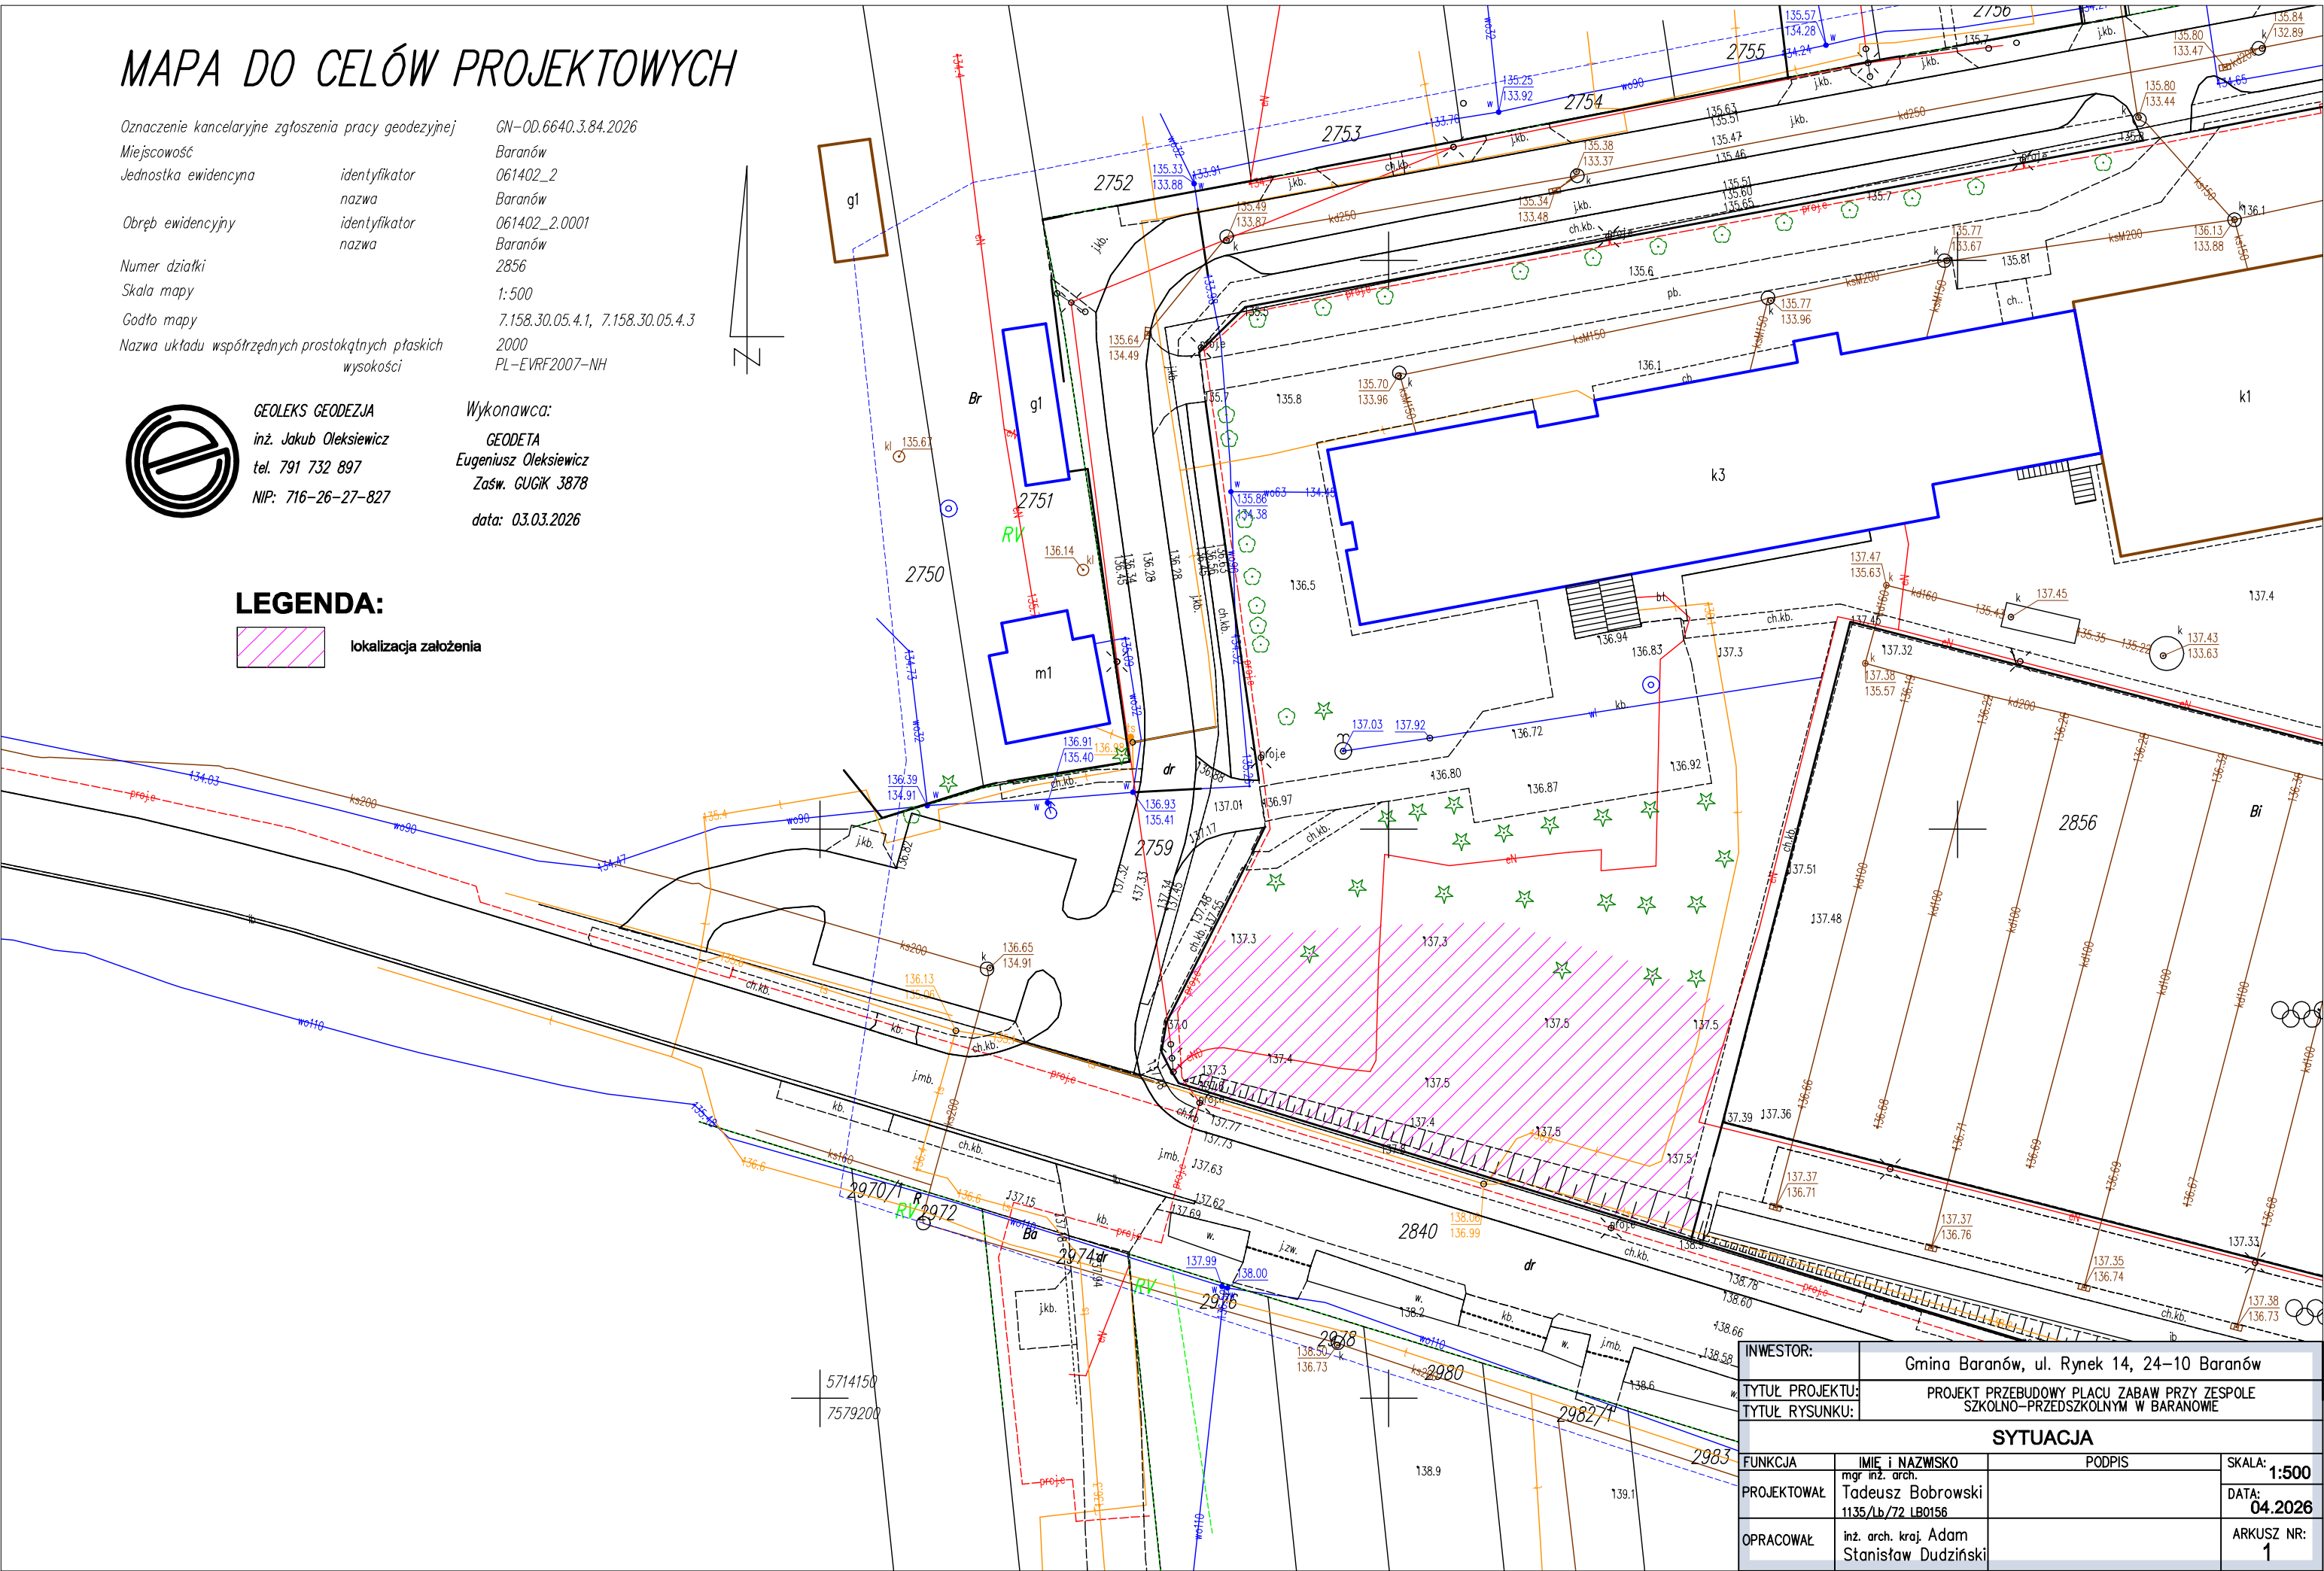

INWESTOR:	Gmina Baranów, ul. Rynek 14, 24–10 Baranów		
TYTUŁ PROJEKTU:	PROJEKT PRZEBUDOWY PLACU ZABAW PRZY ZESPOLE SZKOLNO–PRZEDSZKOLNYM W BARANOWIE		
TYTUŁ RYSUNKU:			
SYTUACJA			
FUNKCJA	IMIĘ I NAZWISKO	PODPIS	SKALA: 1:500
PROJEKTOWAŁ	mgr inż. arch. Tadeusz Bobrowski 1135/Lb/72 LB0156		DATA: 04.2026
OPRACOWAŁ	inż. arch. kraj. Adam Stanisław Dudziński		ARKUSZ NR: 1