


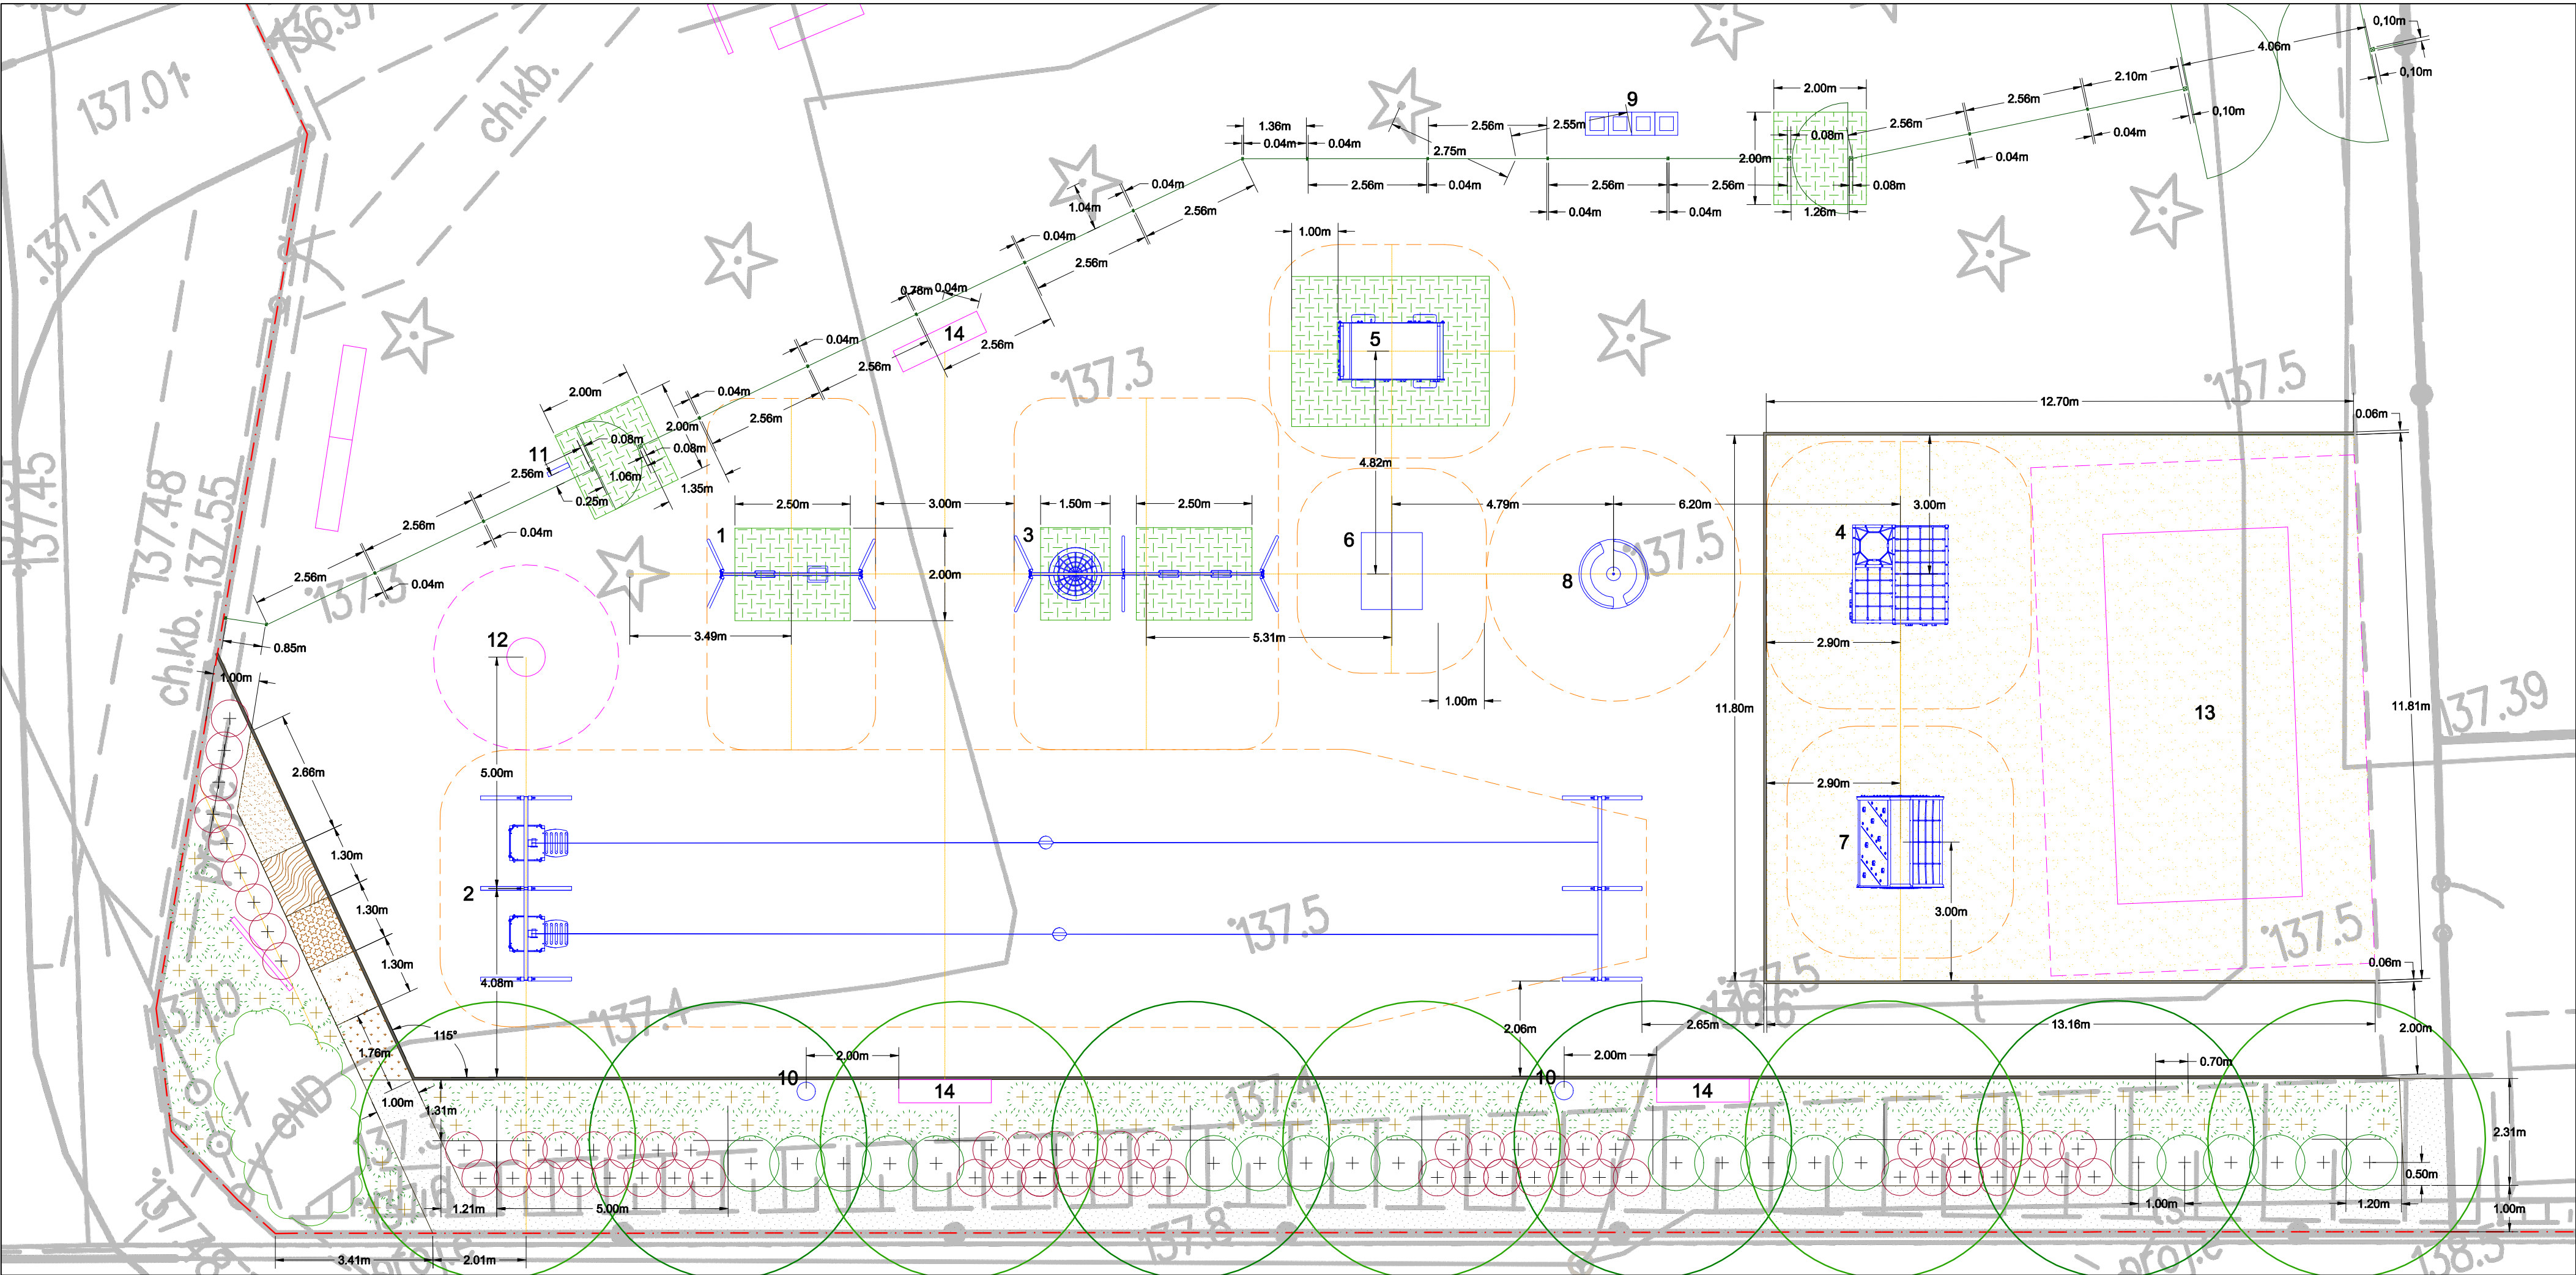

LEGENDA:

- Graniec działki nr ewid. 2856
- Istniejąca grupa krzewów
- Istniejące wyposażenie
- Projektowane wyposażenie
- Projektowane ogrodzenie panelowe
- Projektowana brama wjazdowa
- Projektowana furka samozamykająca
- Projektowana mata przerosowa gumowa
- Projektowana nawierzchnia piaskowa
- Projektowane obrzeże betonowe
- Projektowane drzewa
- Projektowane krzewy
- Projektowane byliny
- Projektowana ścieżka serwisowa żwirowa
- Projektowana ścieżka sensoryczna
- Linie kompozycyjne

- Huśtawka metalowa podwójna
- Zjazd linowy podwójny
- Huśtawka podwójna i bocianie gniazdo
- Czworobok linowy
- Wóz strażacki
- Domek sklep
- Domek wielofunkcyjny
- Karuzela tarczowa
- Kosz do segregacji odpadów
- Kosz na śmieci metalowy
- Tablica informacyjna
- Bujak sprężynowy czteroosobowy
- Zestaw zabawowy
- Ławka żeliwna z oparciem

INWESTOR:	Gmina Baranów, ul. Rynek 14, 24–10 Baranów		
TYTUŁ PROJEKTU:	PROJEKT PRZEBUDOWY PLACU ZABAW PRZY ZESPOLE		
TYTUŁ RYSUNKU:	SZKOLNO–PRZEDSZKOLNYM W BARANOWIE		
WYMIAROWANIE UKŁADU			
FUNKCJA	IMIĘ I NAZWISKO	PODPIS	SKALA: 1:100
PROJEKTOWAŁ	mgr inż. arch. Tadeusz Bobrowski 1135/Lb/72 LB0156		DATA: 04.2026
OPRACOWAŁ	inż. arch. kraj. Adam Stanisław Dudziński		ARKUSZ NR: 4